

מרחב תכנון מקומי באר שבע

תכנית מפורטת מס' 1/202/03/5

שינוי לתכנית מפורטת מס' 202/03/5



- מחוז : הדרום
נפה : באר שבע
מקום : באר-שבע, רובע רמות רבתי, מתחם 4, עדי אנדרסה פינת רח' אברהם אמיר.
גוש : כתר-באר-שבע 6, חלקה ו(חלק).
מגיש התכנית : אחים אוזן בע"מ, רח' הדסה 90, ב"ע
סל: 08-6444511
בעל הקרקע : מנהל מקרקעי ישראל ואחרים.
עורך התכנית : אדרי' רבינוביץ' ויקסור, רח' עבדת 12, ב"ע
רשיון מס' 26019
שטח התכנית : 3980 מ"ר
תאריך : מאי 2002.
דצמבר 2002.
אוגוסט 2003.
נובמבר 2003.
מרץ 2004.

אחיה אוזן
חברה לבנייה
חתימת המגיש

בעל הקרקע

מבלת שטחים מצב קיים/מוצע.

מס מגרש	היעוד	שטח (מ"ר)	%
5204	מגורים ג'	2599	65
5824 (חלק)	עצ"פ	243	6
	דרכים	1138	29
	סח"כ	3980	100

מקרא

- גבול התכנית
קו בניין
מספר מגרש
מס דרך
קו בנין
רוחב דרך


גאודזי-ניחול ומדע מקרקעין ונסכים בניין
אימות אנשור
אשרה לתוקף י"י ועדה
שם
חתימה



תרשים סביבה קני"מ 1:2500

- מקרא
גבול התכנית
מספר מגרש
אזור מגורים ג'
עצ"פ
דרך מוצעת

מצב קיים קני"מ 1:250

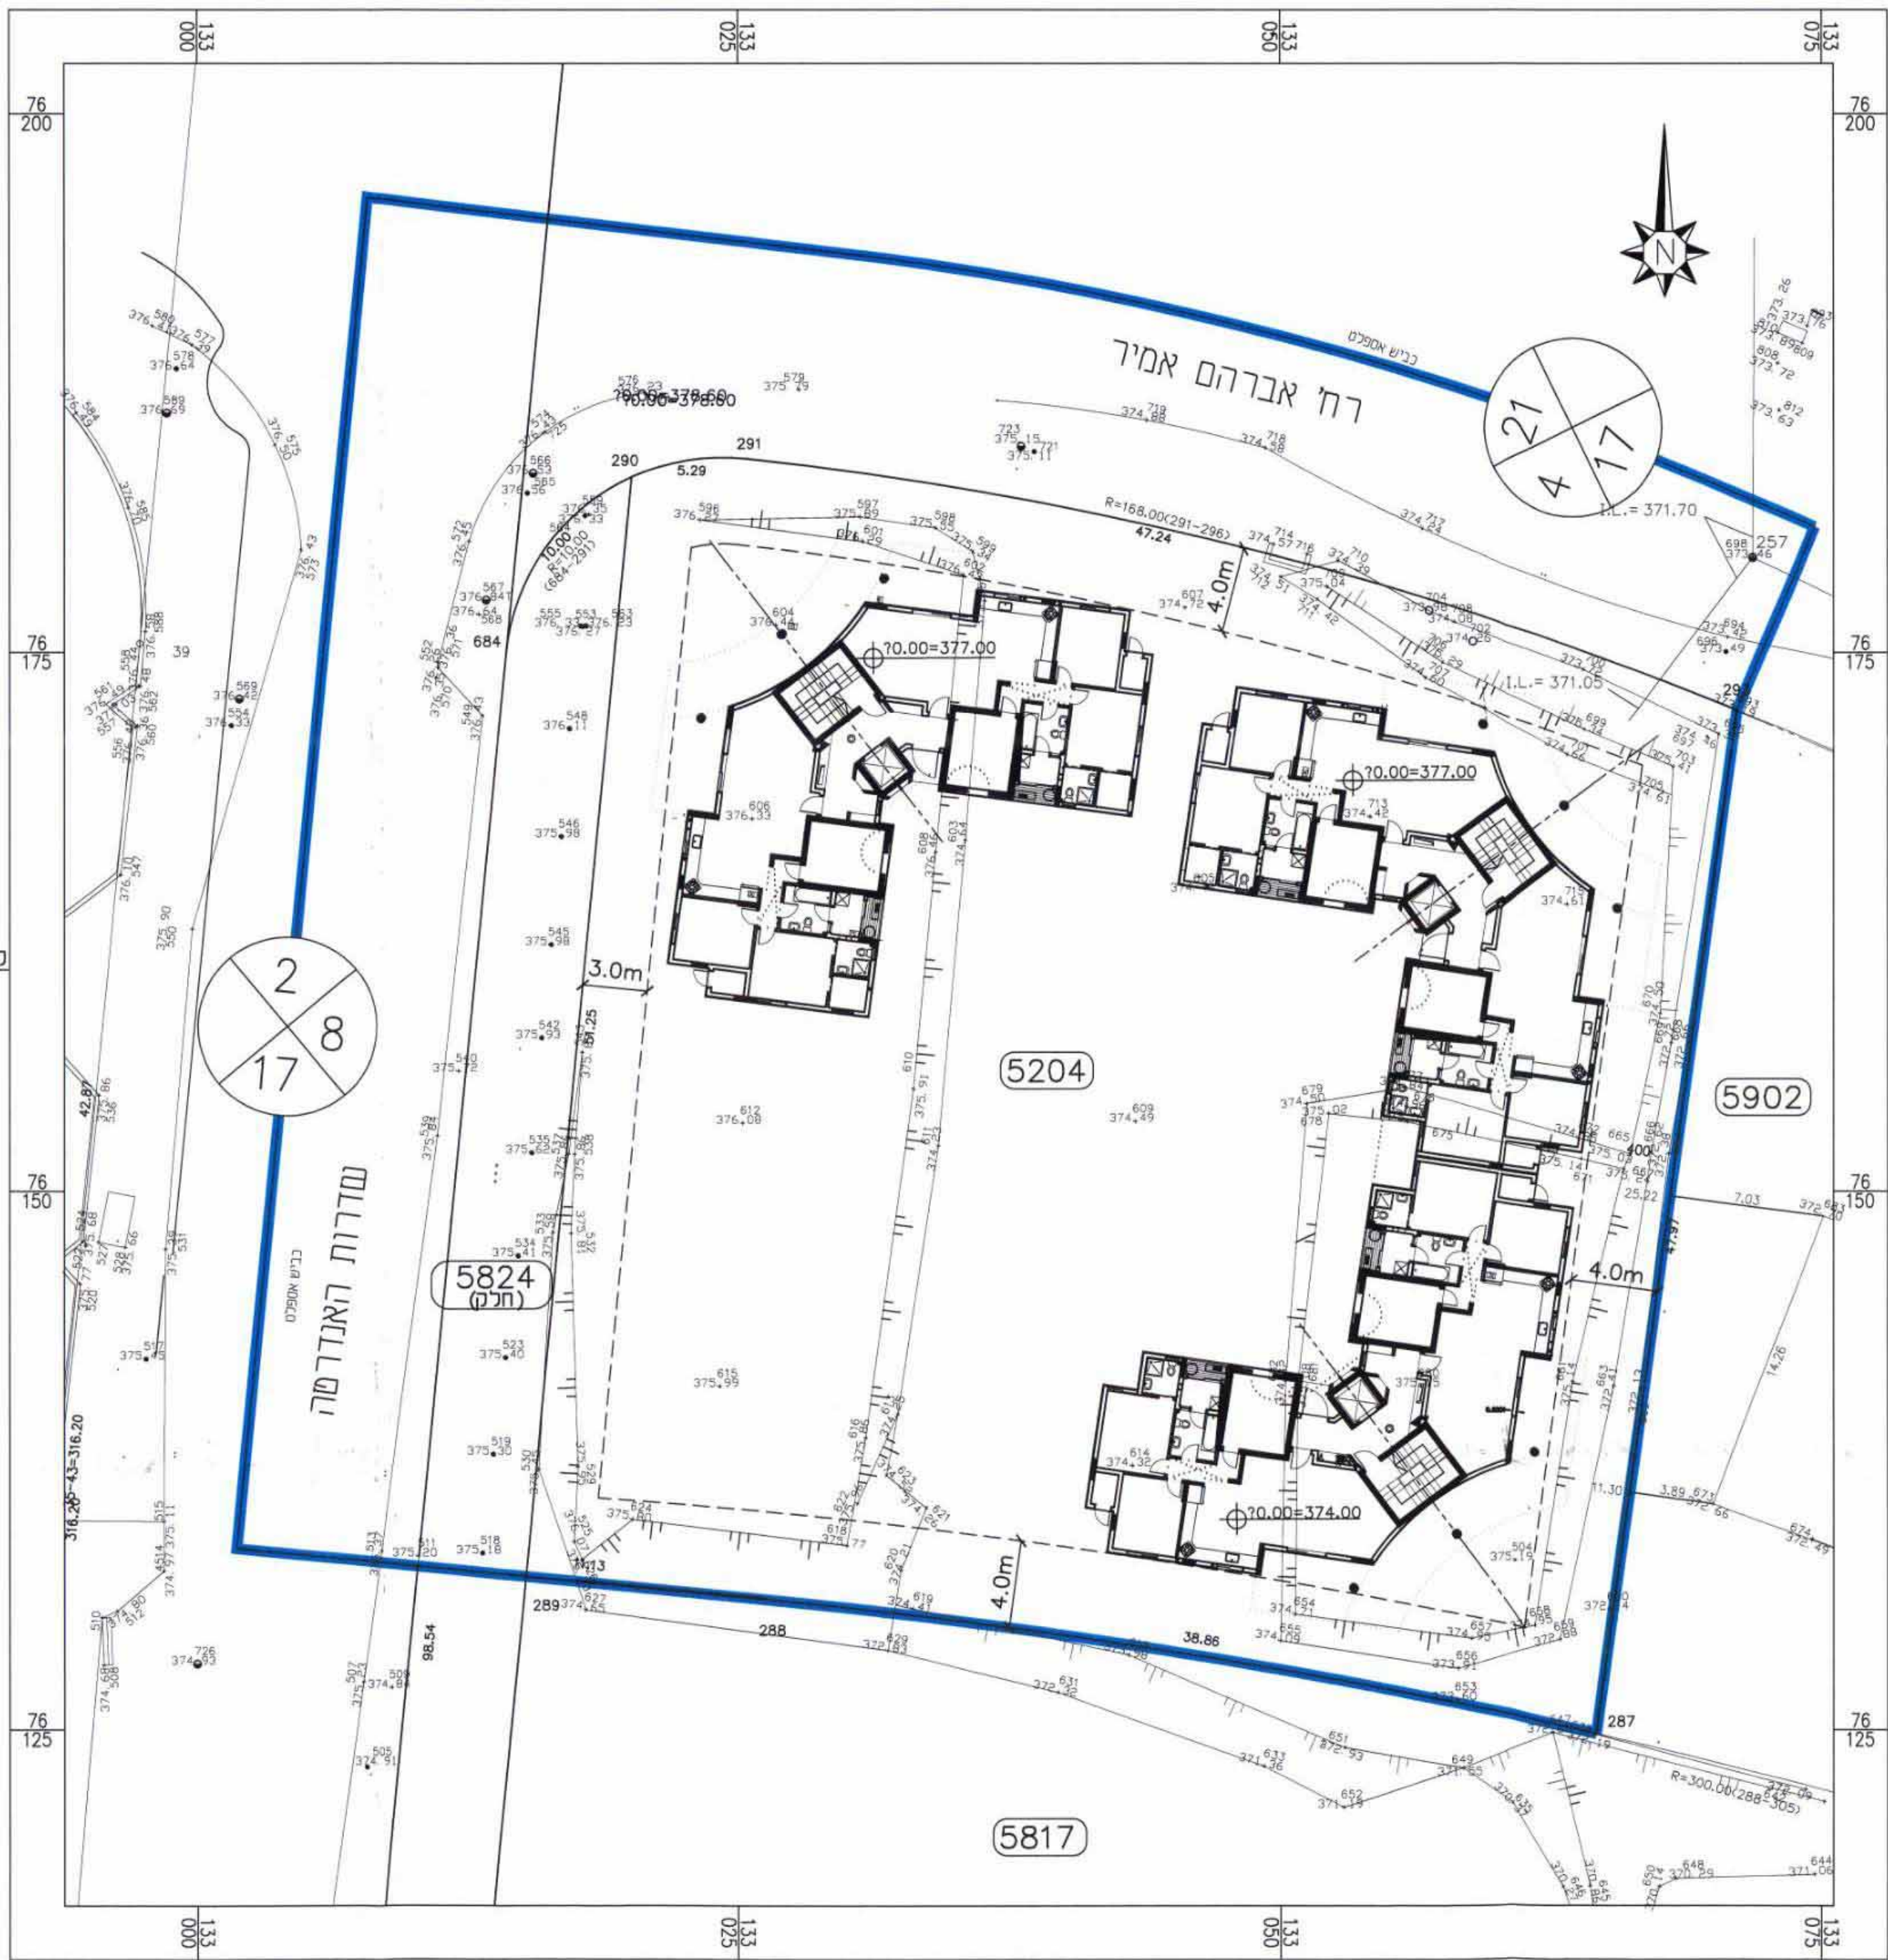

מצב מוצע קני"מ 1:250

