

מרחב תכנון מקומי - אופקים
תכנית מס' 23 / מק / 2010
שינוי לתכנית מס' 82/102/03/23

לפי תכנית מס' 82/102/03/23
11.11.2002
נתקבל

המקום: מחוז הנגב: הדרום
נפה: אופקים
מקום: אופקים
גוש: 39557:
בעלי הקרקע: מ.מ.י.
מגיש התכנית: חברת ידים בע"מ
עורך התכנית: ארכי אריקה לאוב
שטח התכנית: 1.194 דונם (מדוד), 1.176 דונם (רשום)
ק.מ.: 1:250
תאריך: 10.02.02

מקרא

גבול התכנית
קו בנין

מס' הדרך
קו בנין
רוחב הדרך

חתימת המתכנן
חתימת המגיש
חתימת בעל הקרקע

מהדורה

7




1. גבולות תחומי: פנימי
2. גבולות תחומי: חיצוני
3. גבולות תחומי: חיצוני (באזורי גוש וארצות בנק)
4. גבולות תחומי: חיצוני (באזורי גוש וארצות בנק)
5. גבולות תחומי: חיצוני (באזורי גוש וארצות בנק)

מצב קיים
ק.מ. 1:250


מקרא לתרשים סביבה

אזור מסחר -
דרך מוצעת -

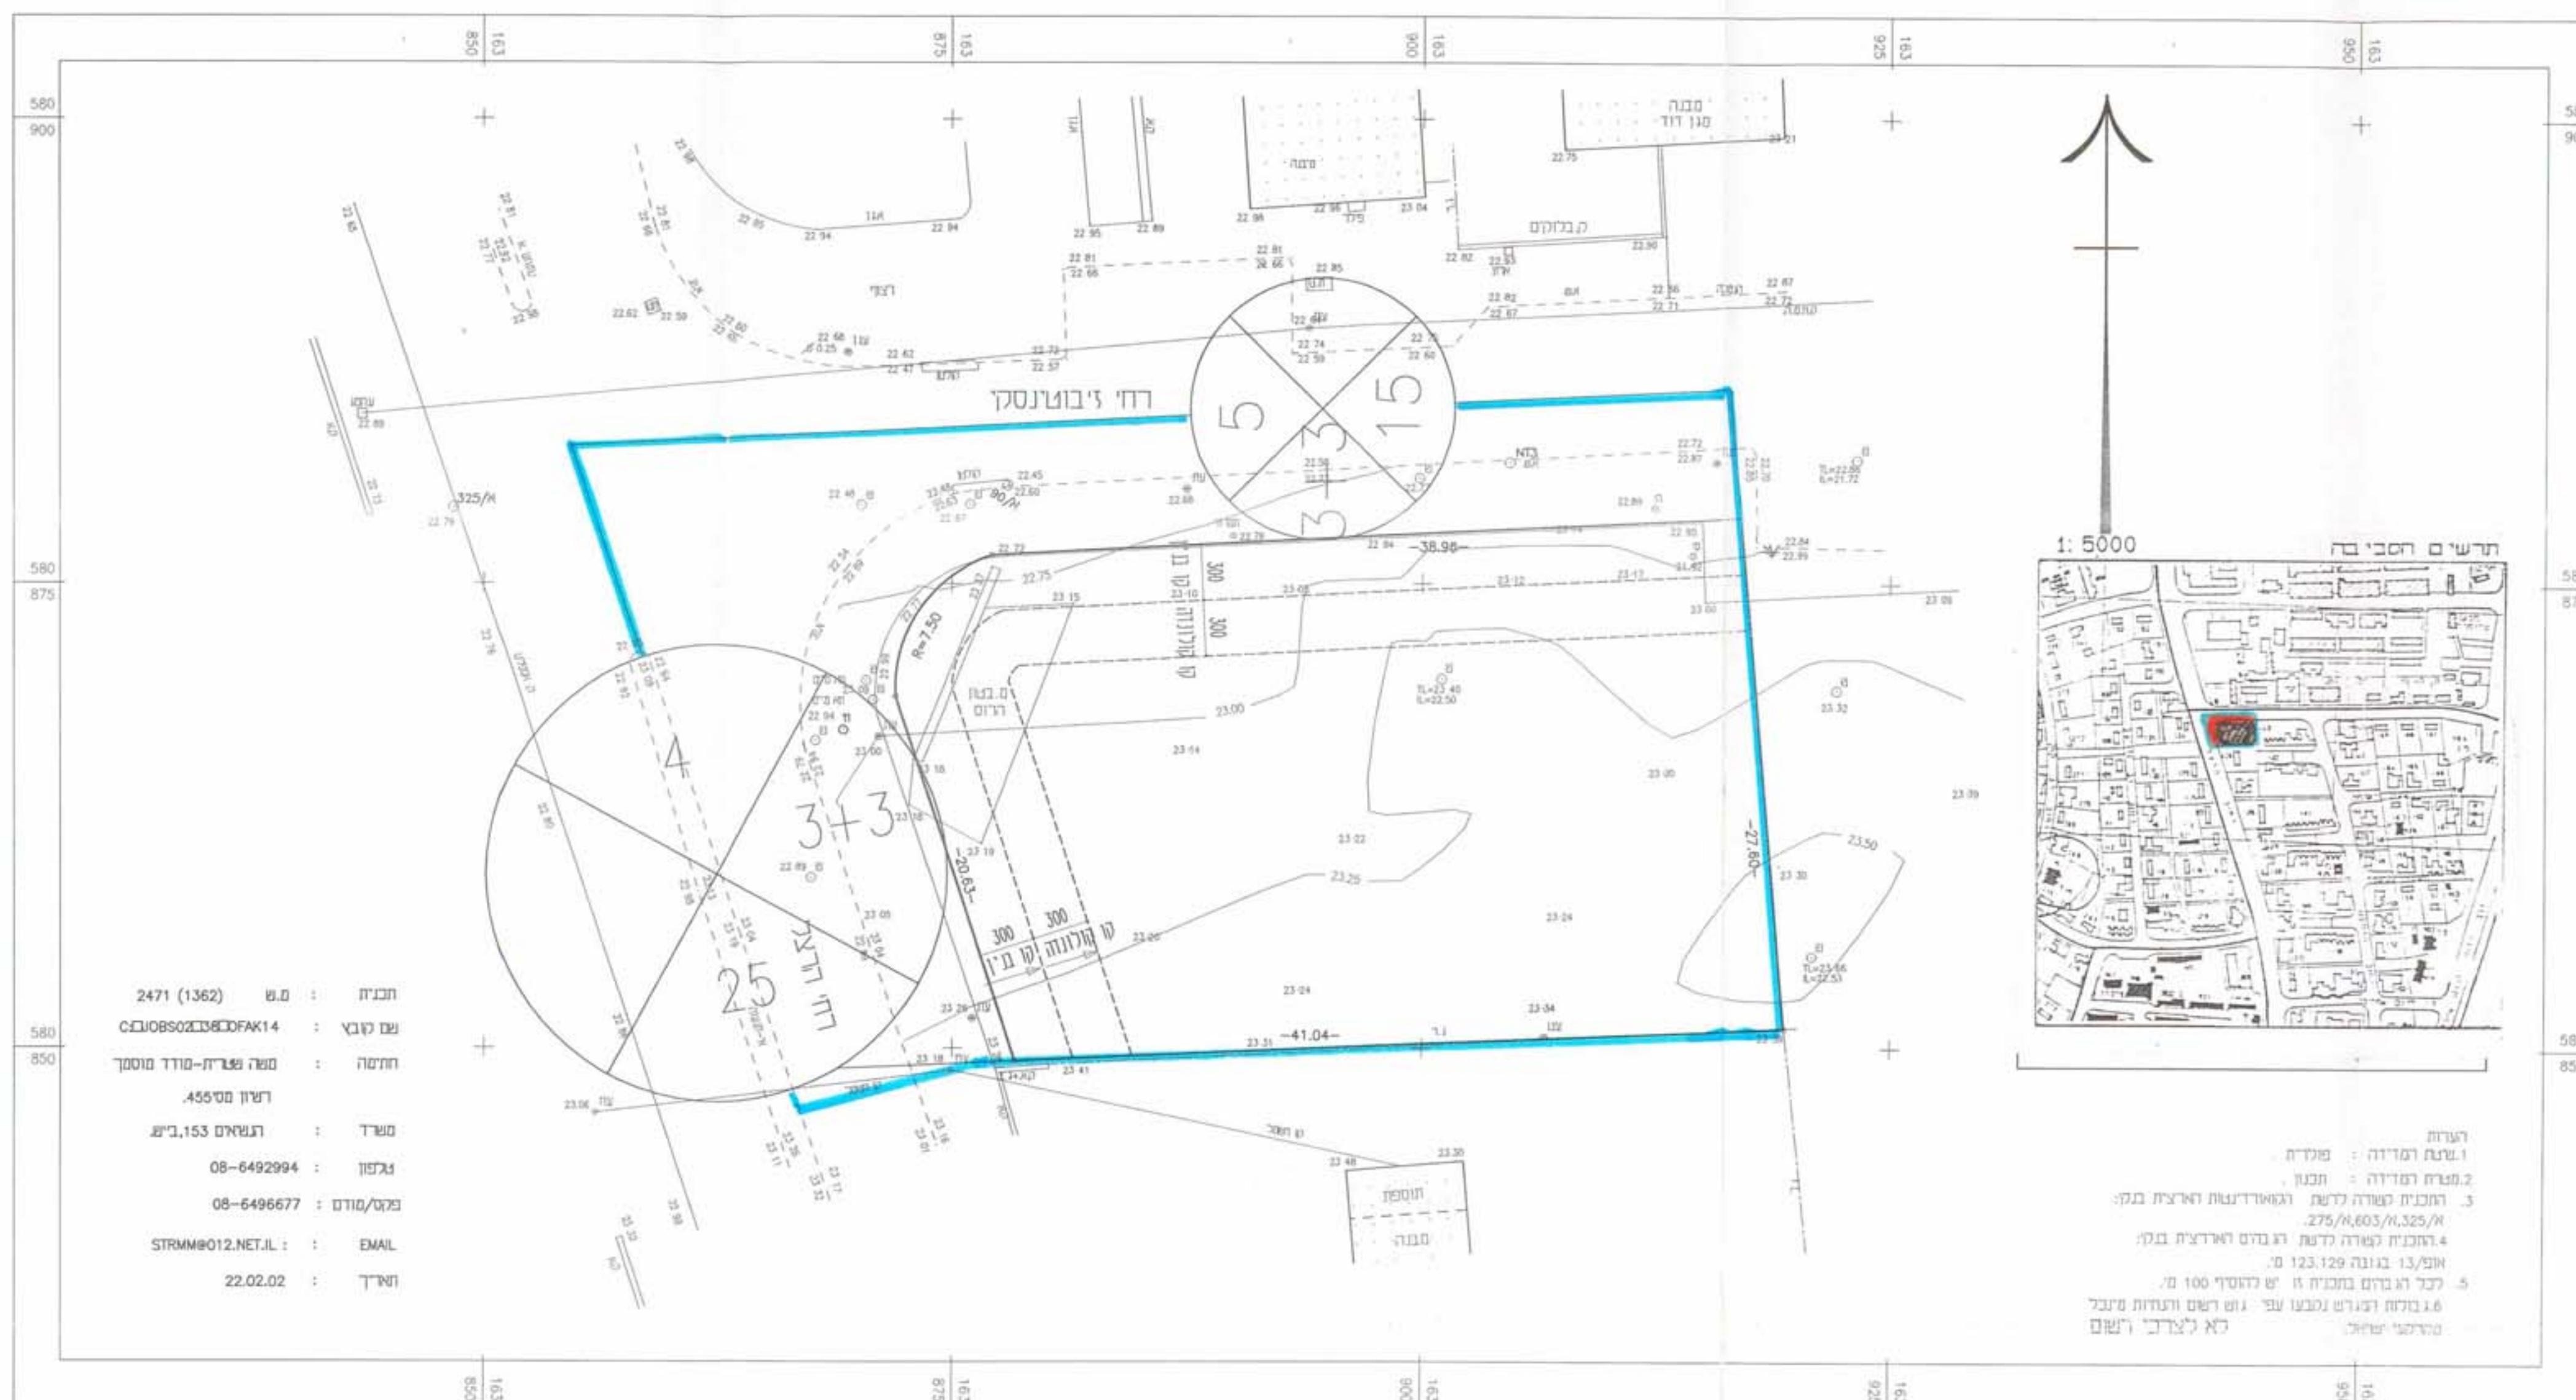

תכנית: 2471 (1362) מ.מ.
שם קטב: C:\OBS\2471\362\FAK14
חומה: משה נצרי-טורד מוסק
רשון מוסק: 455
משרד: תשארם 153
גלפון: 08-6492994
באט/מוסד: 08-6496677
EMAIL: STRMM012.NET.IL
תאריך: 22.02.02

מצב מוצע
ק.מ. 1:250

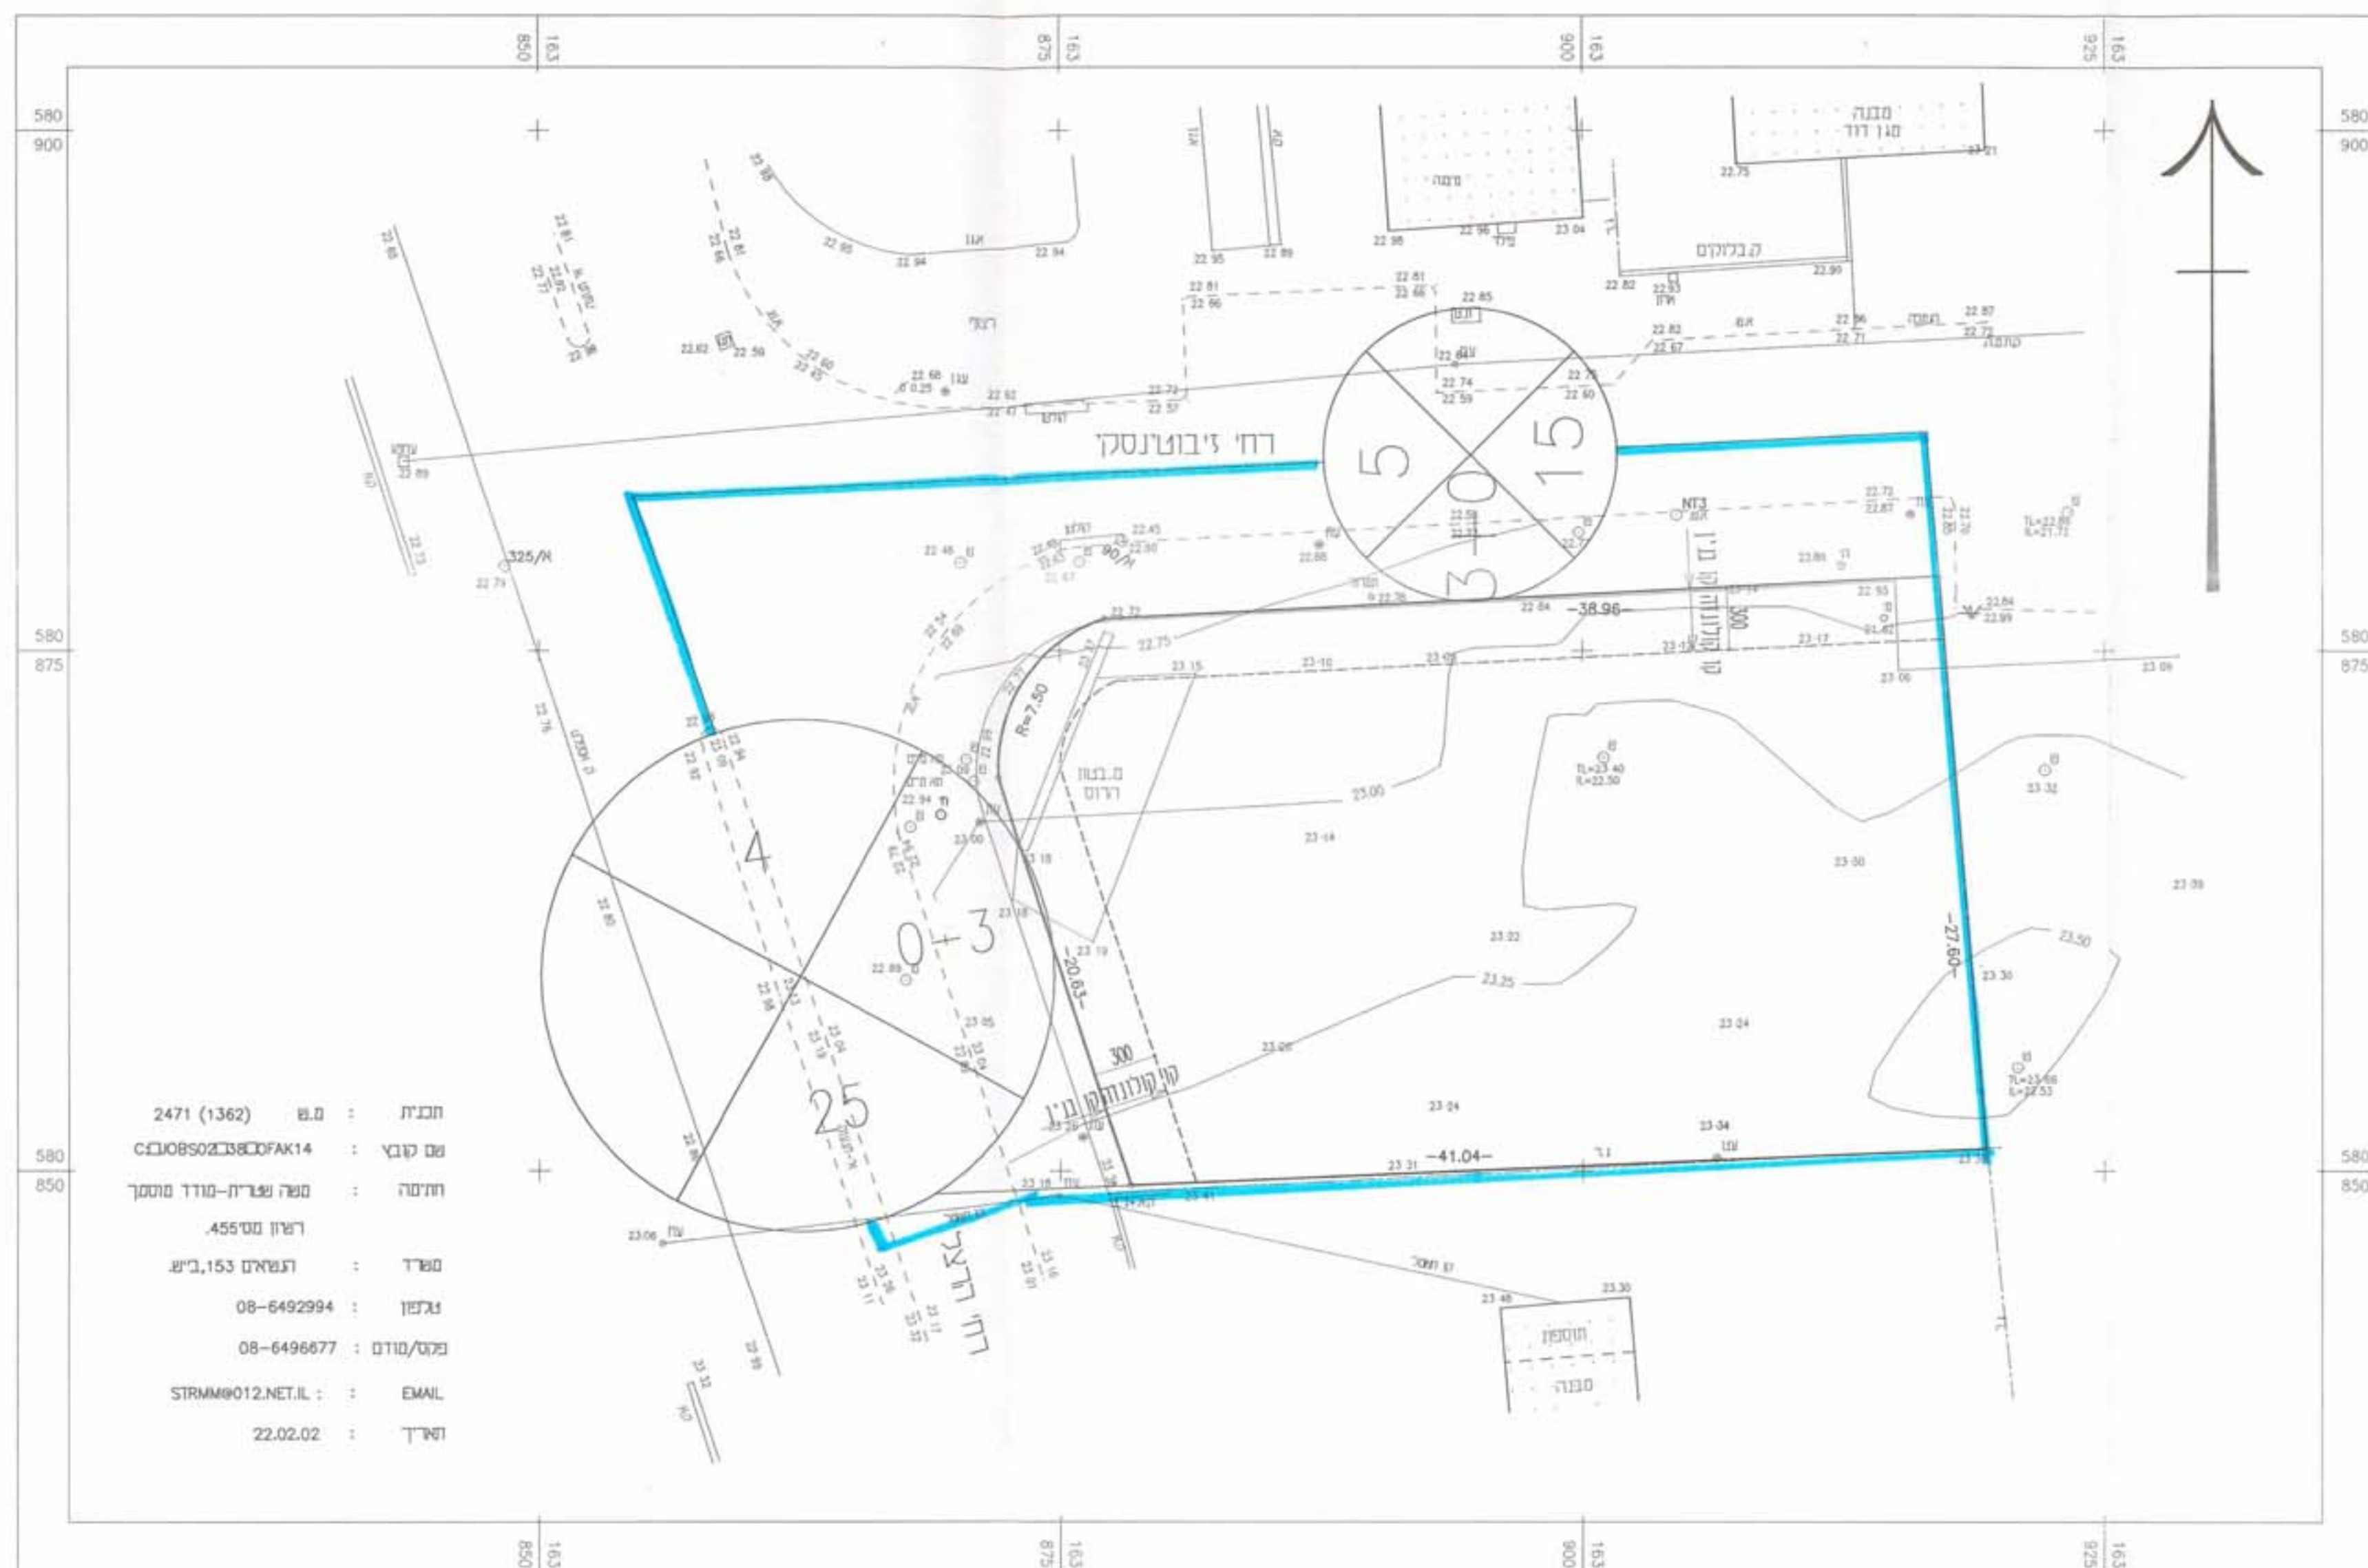

תכנית: 2471 (1362) מ.מ.
שם קטב: C:\OBS\2471\362\FAK14
חומה: משה נצרי-טורד מוסק
רשון מוסק: 455
משרד: תשארם 153
גלפון: 08-6492994
באט/מוסד: 08-6496677
EMAIL: STRMM012.NET.IL
תאריך: 22.02.02