

118/03/7

תכנית בנין ערים גלילית למחוז ערבה
פרטים מס' 32/8
(איראה)
ק.מ. - 1:1000
אררים



1:152 אררים

- גבול תוכנית
- דרך חדרה
- דרך המבטחה
- גדרות מגורים
- חניה בנין חברה
- חוף בנין חברה
- שטח פתח פנוי
- מסלול כחוב
- קו מגן
- כוחב כחוב


32/8
118/03/7
15-10-51
118/03/7

סדרת בנין ערים
מס' תוכנית 32/8
תוכנית אזורית 118/03/7
תאריך 15-10-51
מס' 6850

1:250,000 אררים

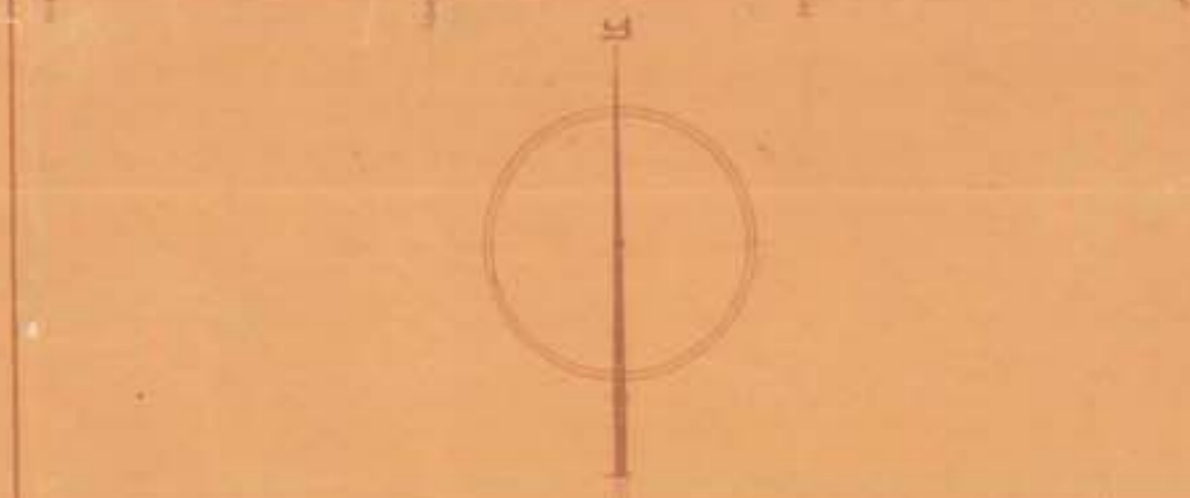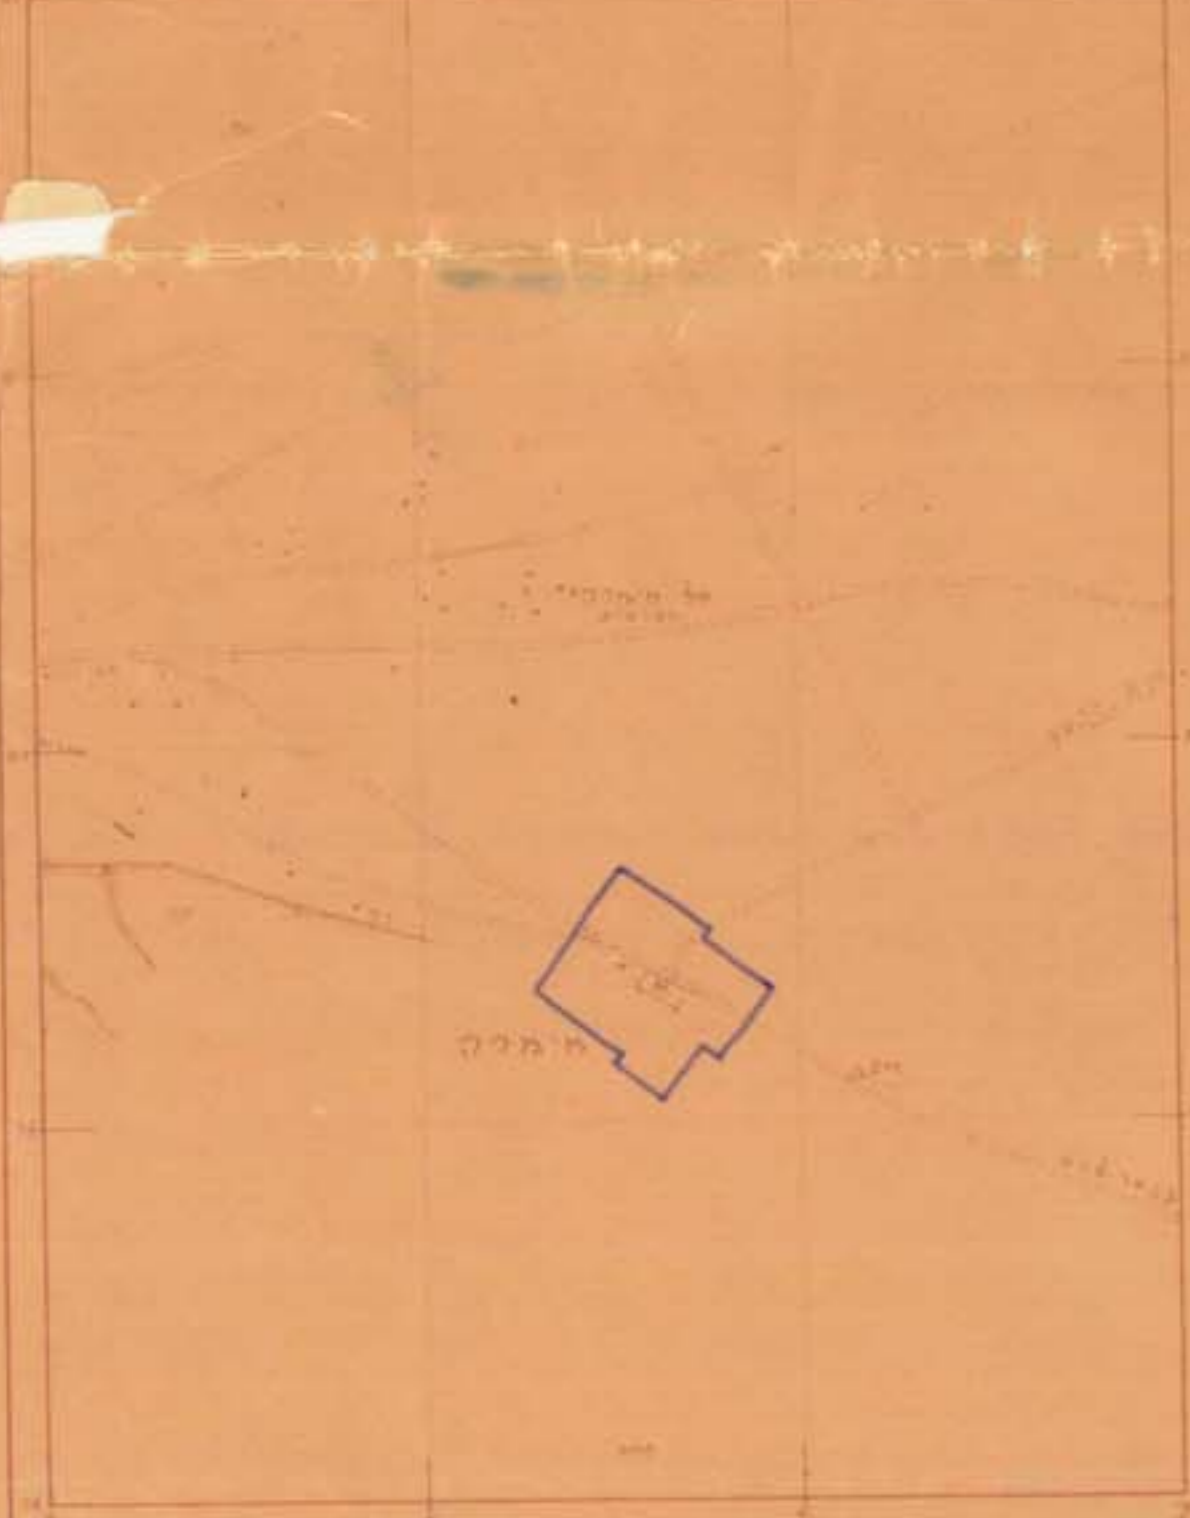

1:250,000 אררים

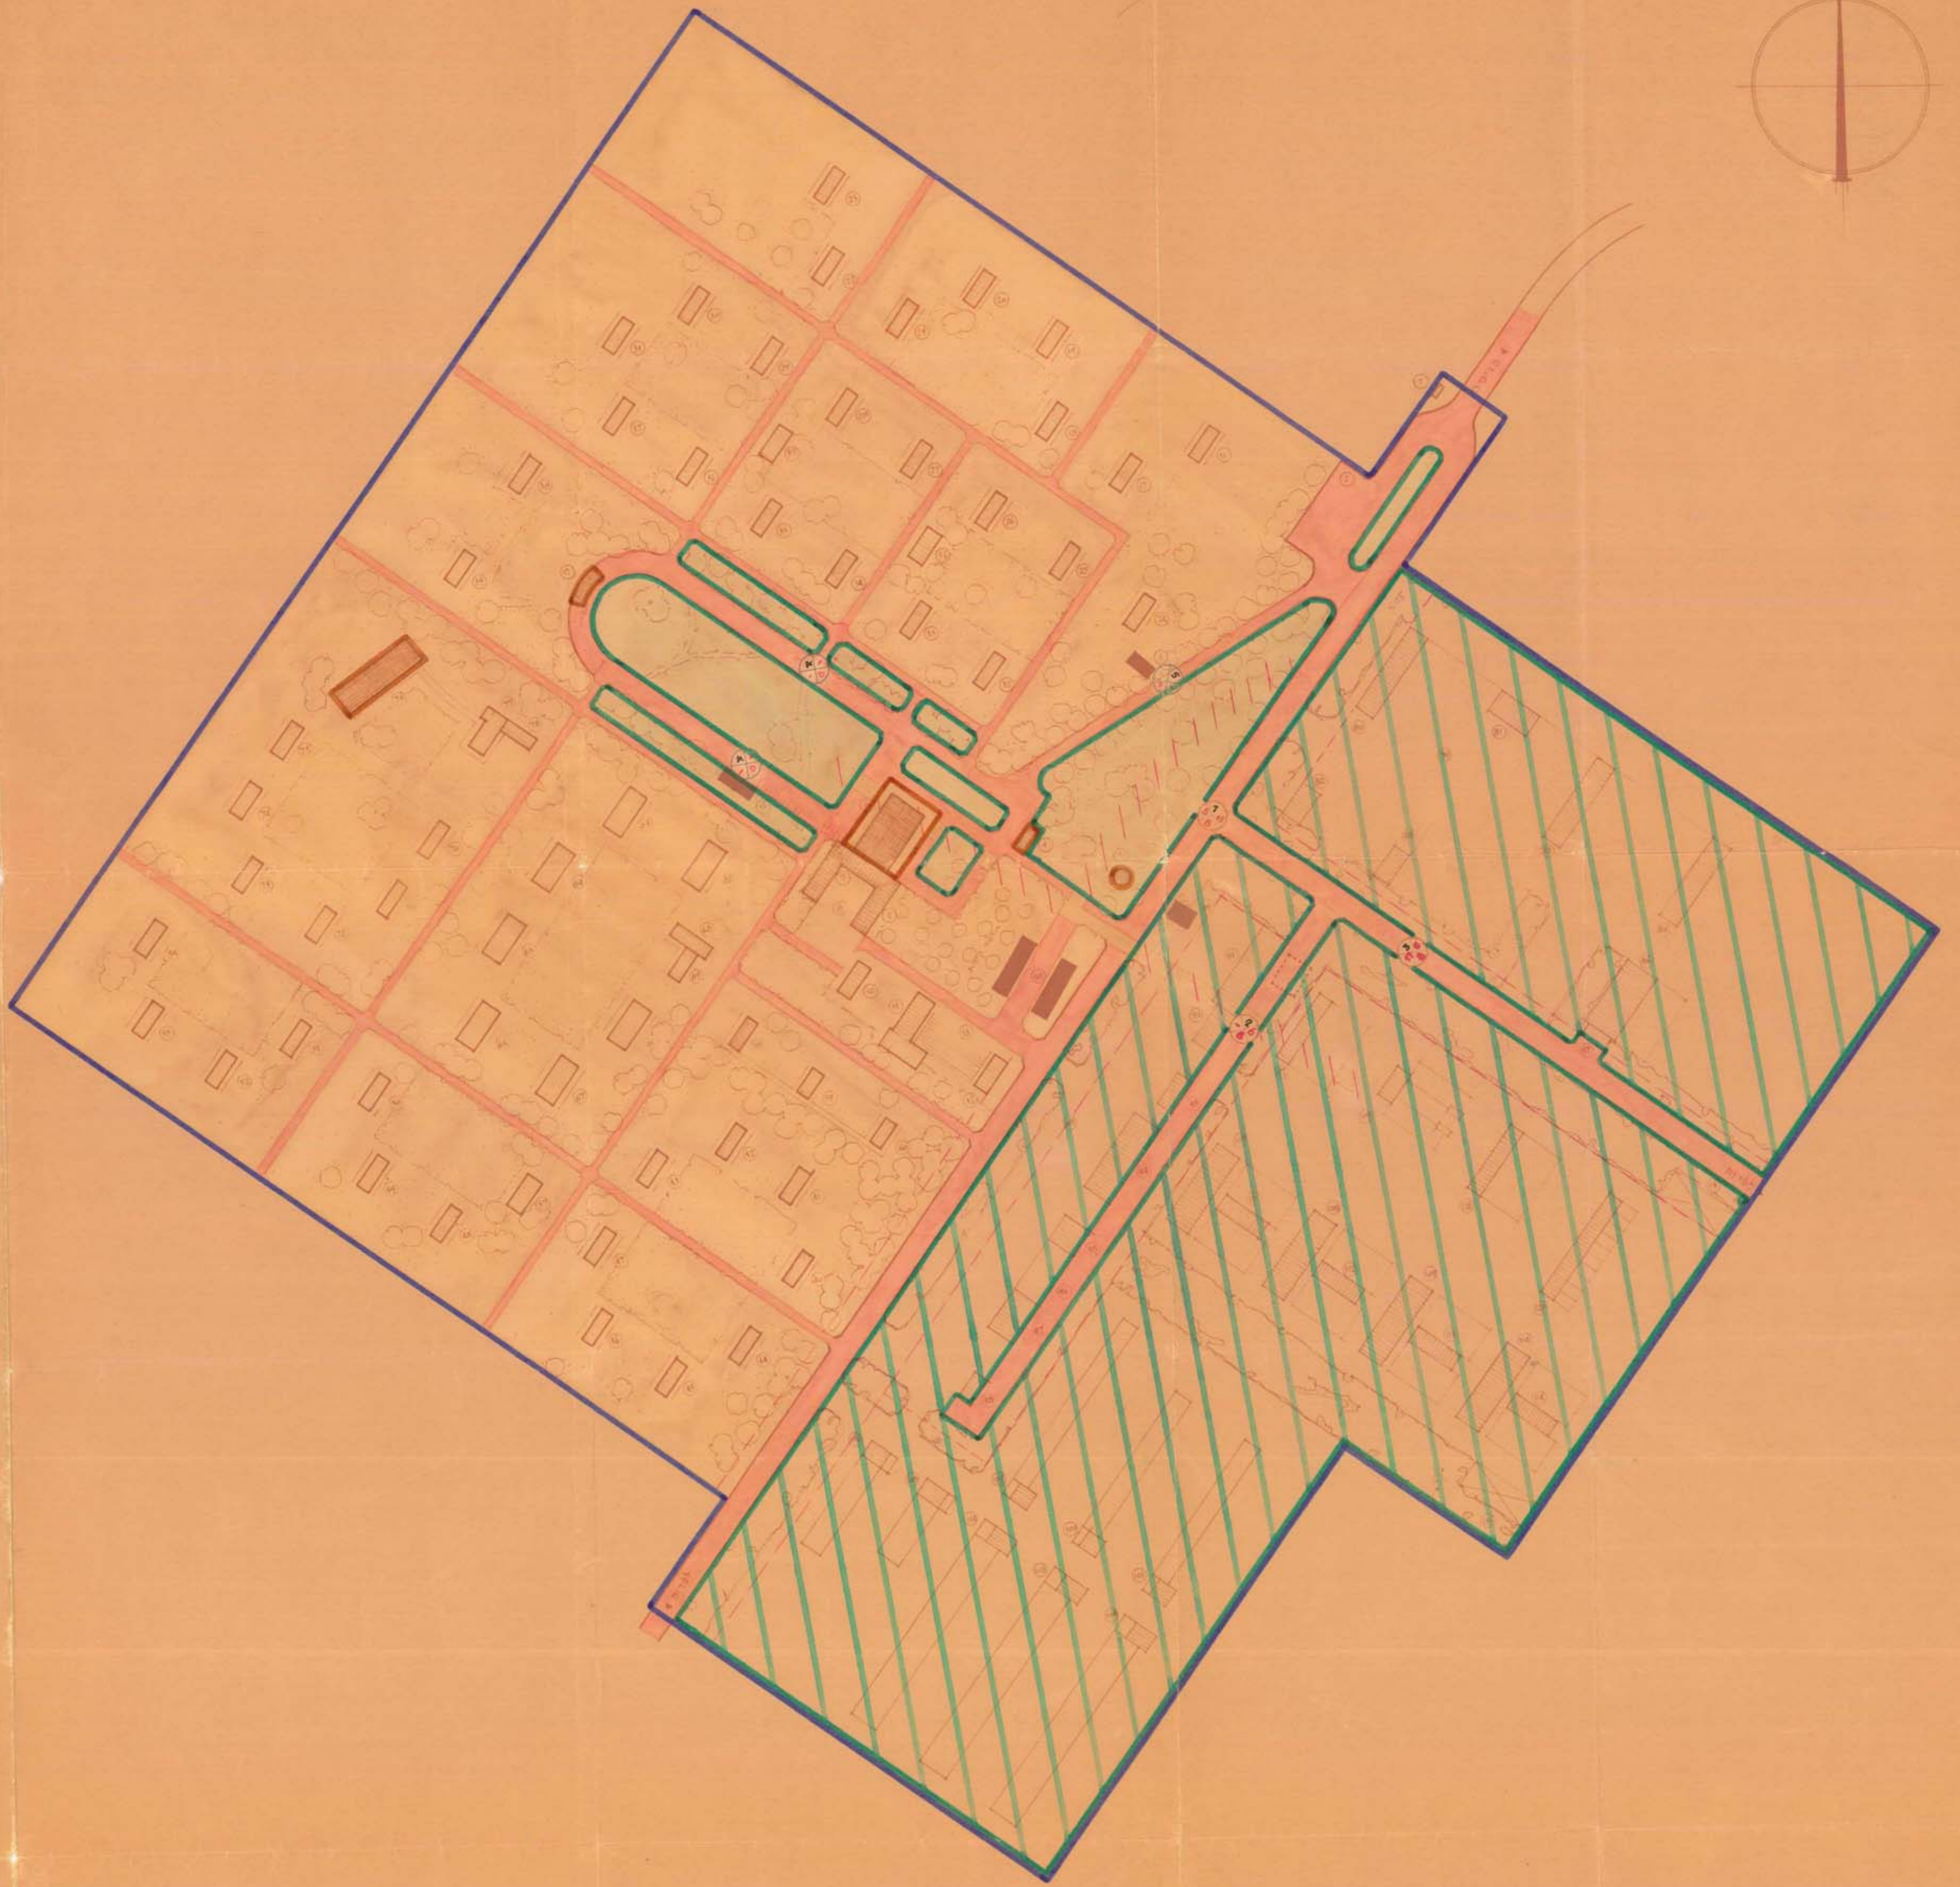

נפה - באר שבע
אדמה - איראה
שטח התכנית - 200 דונם

1:152 אררים	
ביתן כניסה	1
מקום חניה	2
ביתן קיום	3
מוכרות	4
מבדל מים	5
זרר אובל	6
גלבה	7
גדר מטבח	8
מחפיה ומחסן קמח	9
ביתן למבטחות ומבטחות	10
מחסן בגדים, מתפרה ומזלזיה	11
מבטחה	12
חצר לתלות לבגים	13
ביתן רדיו ועשונים (קיס)	14
בית תרבות	15
בנין שכון למבוגרים	16-34
מקלחות ולקמחים למבוגרים	35-37
מקפאה	38
בית בודד למבוגרים	39
בית בודד לילדים	40
בית חנוקות	41
בתי ילדים	42-44
בתי ילדים נורכיים	45-47
מלבט ילדים	48
מחסן בגדים לילדים	49
בתי שכון לילדי בית ספר	70-75
בית ספר	76
חצר מכול ומטבח לילדי בית ספר	77
מחסן בגדים ומתפרה	78
חצר בתי מלאכה	79
סככה למבוגרים ומבטחים חקלאיים	80
בית מלאכה	81
סככה לעגלות	82
מסגריה	83
גבירים	84
חורחה ל-14 כחש	85
דרי ל-3000 כחש	86
גבירים	87
חצר מחסניה	88
מחסן קיס	89
מחסן כללי קיס	90
מחסן חדרים	91
מחסן קירור	92
מחלבה	93
מחסן כספקר	94
מחסן תבואות	95
מסכת יבוש	96
מחסן כורכבי	97
מדגרה	98
בית האון ל-5000 אפרים	99
לוליים ל-2000 פרדיות כ"א	100-101
לוליים למטלות 2000 עוף כ"א	102-104
סככה לפרקת סבוייה-180 עוף	105
סככה עטוף לפרדום 2500 עוף	106
רשתות ל-40 פרות סולבות כ"א	107-110
מסבן	111-114
מקום לכוורות ובל	115-116
רפת למבטחות ועגלות	117-118
פריה ל-3 פרום	119
רפת המלטה ל-14 כחש	120

בעל הקרקע
מס' 118/03/7
מס' 32/8

בעל הבצעה
רפ"ר כחש טבות טל
מסכנות פירוים ל-118/03/7

הנדסאים
רפ"ר כחש טבות טל
מס' 32/8

מאיין - 10.5.1949

