


פירמת אילת  
אגף הנדסה  
20-04-1998  
מנהל הנדסה

מכתב התכנון המחויבת  
13-12-2000  
מחוז הדרום

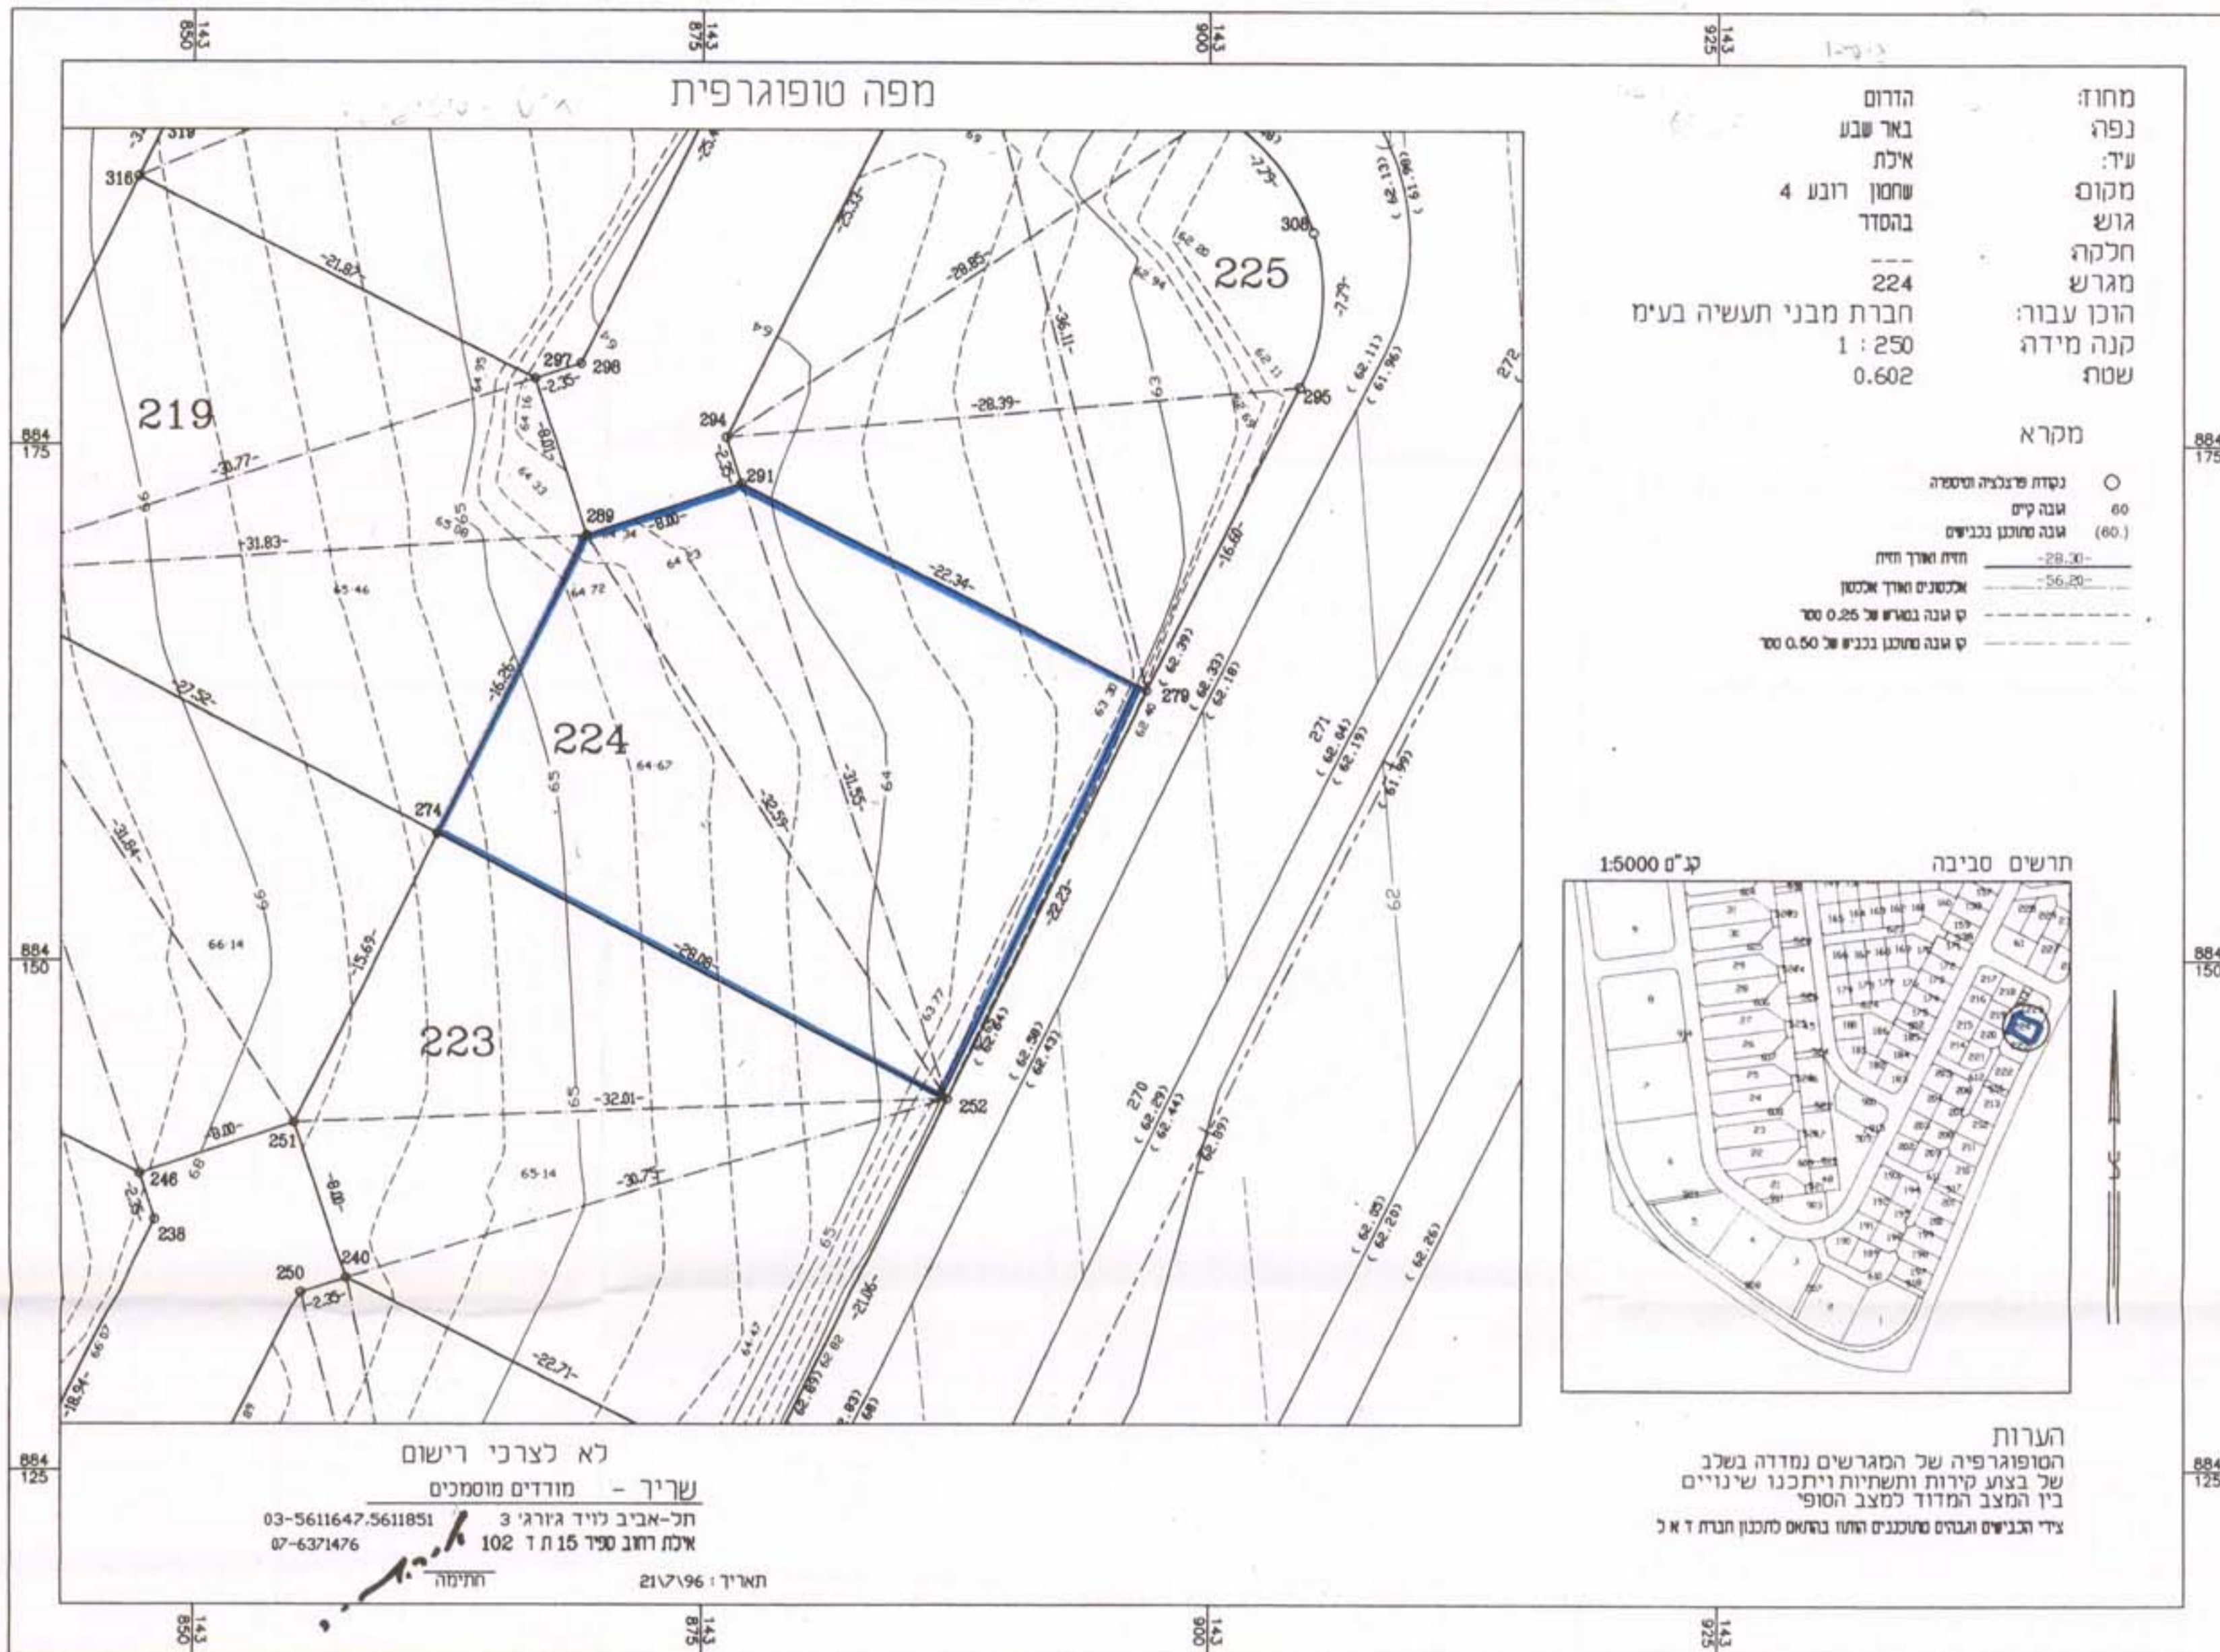

מחוז: הדרום  
נפה: באר שבע  
עיר: אילת  
מקום: שחמון רובע 4  
גוש: בהסדר  
חלקה: 224  
מגרש: 224  
הוכן עברה: חברת מבני תעשיה בע"מ  
קנה מידה: 1 : 250  
שטח: 0.602

מקרא  
נקודה פוטנציאלית  
גובה קים 60  
גובה מתוכנן בכנישים (60.)  
חזית ואורך חזית  
אלכסונים ואורך אלכסון  
קו גובה במרחק של 0.25 מטר  
קו גובה מתוכנן בכניש של 0.50 מטר



הערות  
הסופוגרפיה של המגרשים נמדדה בשלב של בצות קירות ותשתיות ויתכנו שינויים בין המצב המדוד למצב הסופי צדי הבניינים וגורם סובייקטיבי והוא בהתאם לתוכנו תורת ד א ל

לא לצרכי רישום  
שריף - מודדים מוסמכים  
תל-אביב לויד גורג' 3  
03-5611647-5611851  
אילת רובע טפיר 15 ת ד 102  
07-6371476  
תאריך: 21/7/96  
הדמימה

מחוז הדרום  
מרחב תכנון מקומי - אילת  
תכנית מס': 2/מק/303/ל'  
שנוי לתכנית מס': 2/במ/151  
גוש: בהסדר  
מגרש: 224  
בעל הקרקע: מנהל מקרקעי ישראל  
יזם התכנית: גורדו גבריאל  
משעול מוליית 38 אילת. טל. 07 6332465  
המתכנן: פרגון יונתן - אדריכל רשיון מס' 31212  
קניון העיר ת.ד. 3055 אילת. טל. 07 6335871  
שטח התכנית: 602 מ"ר  
ק.מ.: 1:250  
תאריך: אוגוסט 1997

מקרא  
גבול התכנית  
חתימות  
בעל הקרקע:  
היזם:  
ועדה מקומית:  
ועדה מחוזית:  
המתכנן: יונתן פרגון אדריכל

ועדה מקומית אילת  
הודעה על אישור חוקית מס' 2/מק/303/ל'  
פרסמה כו"מ...  
וכבישן...  
וכבישון מקומי...  
תאריך: 21/7/96  
מס' 2/מק/303/ל'  
מס' 2/מק/303/ל'