מרחב תכנון מקומי להבים
תכנית מפורטת מס' 16/מק/2004
שינוי לתכנית מס' 16/במ/205

לשכת התכנון המחוזית
משרד הפנים מחוז הדרום
22.04.2002
נתקבל

הועדה המקומית לתכנון ובניה
"להבים"
24-4-2001
נתקבל

מחוז הדרום:
נפה באר שבע:
מקום להבים:
גוש 100222/1:
בעל הקרקע מנהל מקרקעי ישראל:
שטח התכנית 0.7214: דונם
יוזם התכנית אלוש יאיר ורונית ת.ז. 6508290 רח' לילית 18 להבים:
עורך התכנית אדר' זריק רמזי בניין רסקו 26 ב"ש טל:6281029
ק.מ. 1:250:
תאריך מרץ 2001:

מקרא:
גבול התכנית:
קו בניין:
מס' מגרש: 1354
מס' דרך
קו בניין
רוחב הכביש

טבלת שטחים.

יעוד קיים	מס' מגרש קיים	שטח מגרש קיים מ"ר	אחוזים	יעוד מוצע	מס' מגרש מוצע	שטח מגרש מוצע מ"ר	אחוזים
מגורים א'	1354	607	84.14	מגורים א'	1354	607	84.14
דרכים	30	114.4	15.86	דרכים	30	114.4	15.86
סה"כ		721.4	100	סה"כ		721.4	100

ועדה מקומית
אישור תכנית מס' 16/מק/2004
הועדה המקומית החליטה לאשר את התכנית
בישיבה מס' 2001002 ביום 18/3/02

זריק רמזי
אדריכל
מ.ר. 26174

אדרי חנה חרמוץ, מהנדסת
הועדה המקומית לתכנון ובניה
מועצה מקומית להבים

אליהו לוי - יו"ר
הועדה המקומית לתכנון ובנייה
מועצה מקומית להבים

חתימת בעל הקרקע
חתימת עורך התכנית
חתימת יוזם התכנית

תרשים סביבה ק.מ. 1:2500

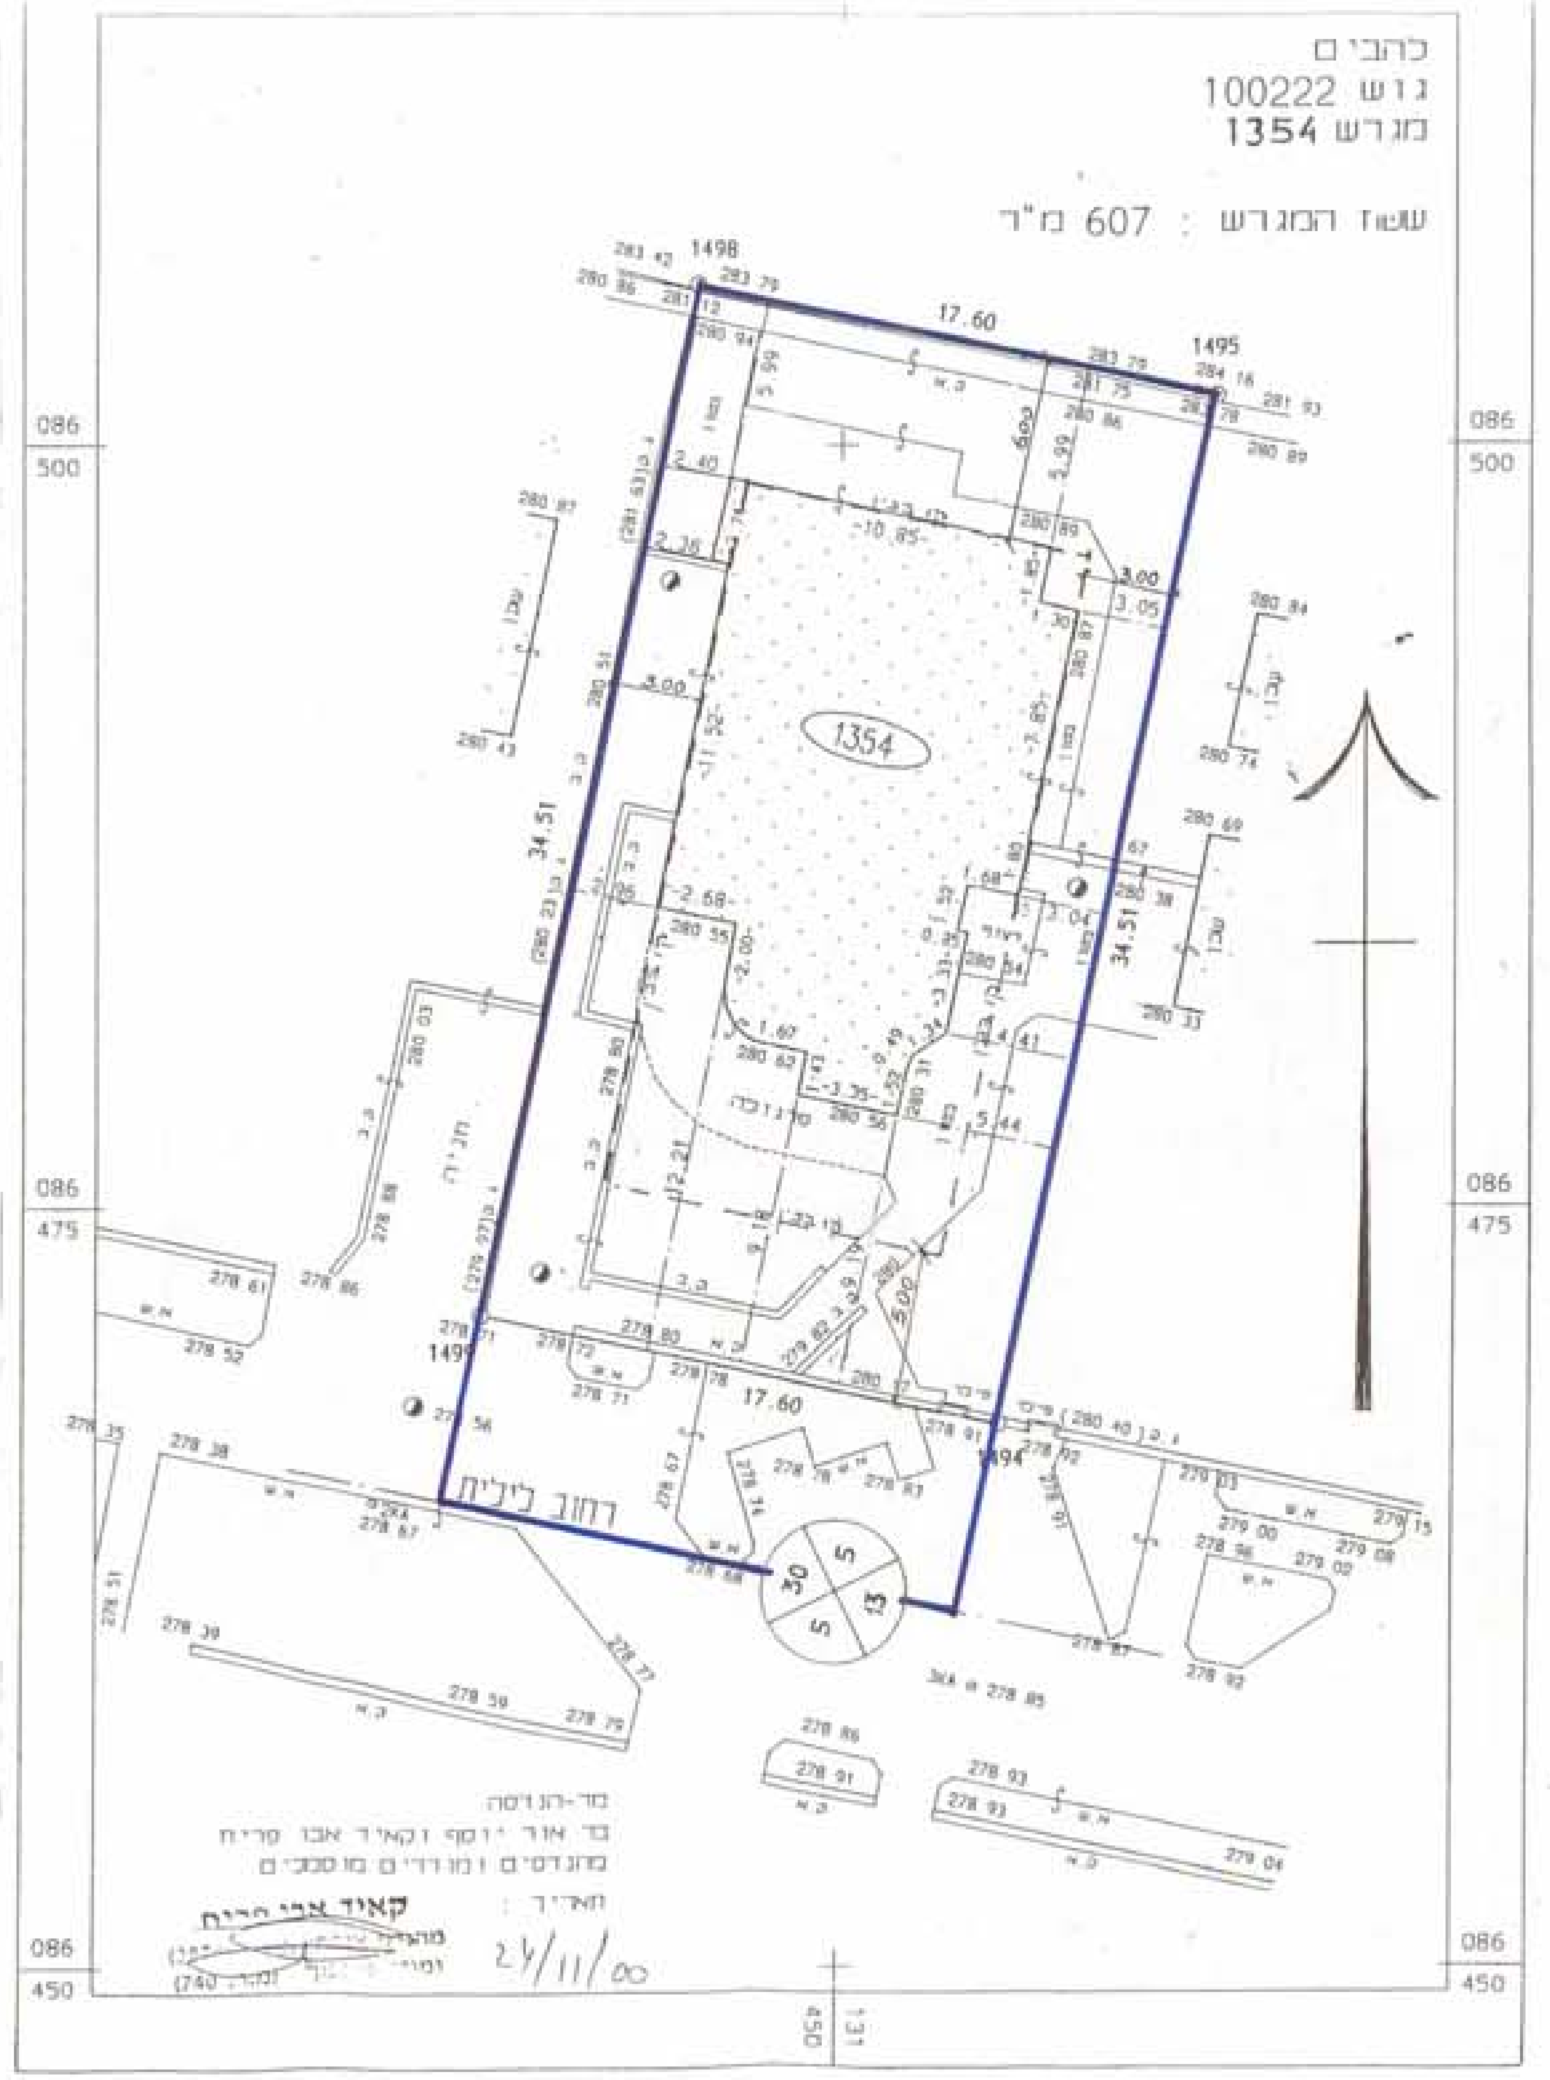

מצב קיים ק.מ. 1:250

מצב מוצע ק.מ. 1:250