

מרחב תכנון מקומי רהט

תכנית מפורטת מס': 17/מק/2152

בסמכות ועדה מקומית עפ"י סעיף 62א (א). (4) לחוק.

ענייני לתכנית מפורטת מס': 344/03/17

יעשוב: רהט, טכונה - 18

מחוז: הרדס
 תחום: באר שוב
 חלקה: 100231/10
 מרחק: 6
 מרחש: 183
 עמדת תכנית: 1562 מ"ר

בעל הקרקע: מחמד מרגלי אבו-אלעסל


יום התכנית: 1- מחמד מרגלי אבו-אלעסל הי"ד: 0557608851, רחש: 18/183, פל: 052-927958

לשכת התכנון והנדסה
 מס' המס' מחוז הרדס
 תאריך: 16.03.2003

תאריך: 12.6.2001
 קנה מידה: 1:250
 קובץ שרטוט מס': 1A2/1A2303
 מרחש: 183
 מרחש: 183
 מרחש: 183

מקרא:
 קו גבול תוכנית
 קו גבול מרחש
 ציר דרך
 קו בנין
 מבנה קיים
 מבנה להריסה

תרשים סביבה: ק.מ. 1:5,000

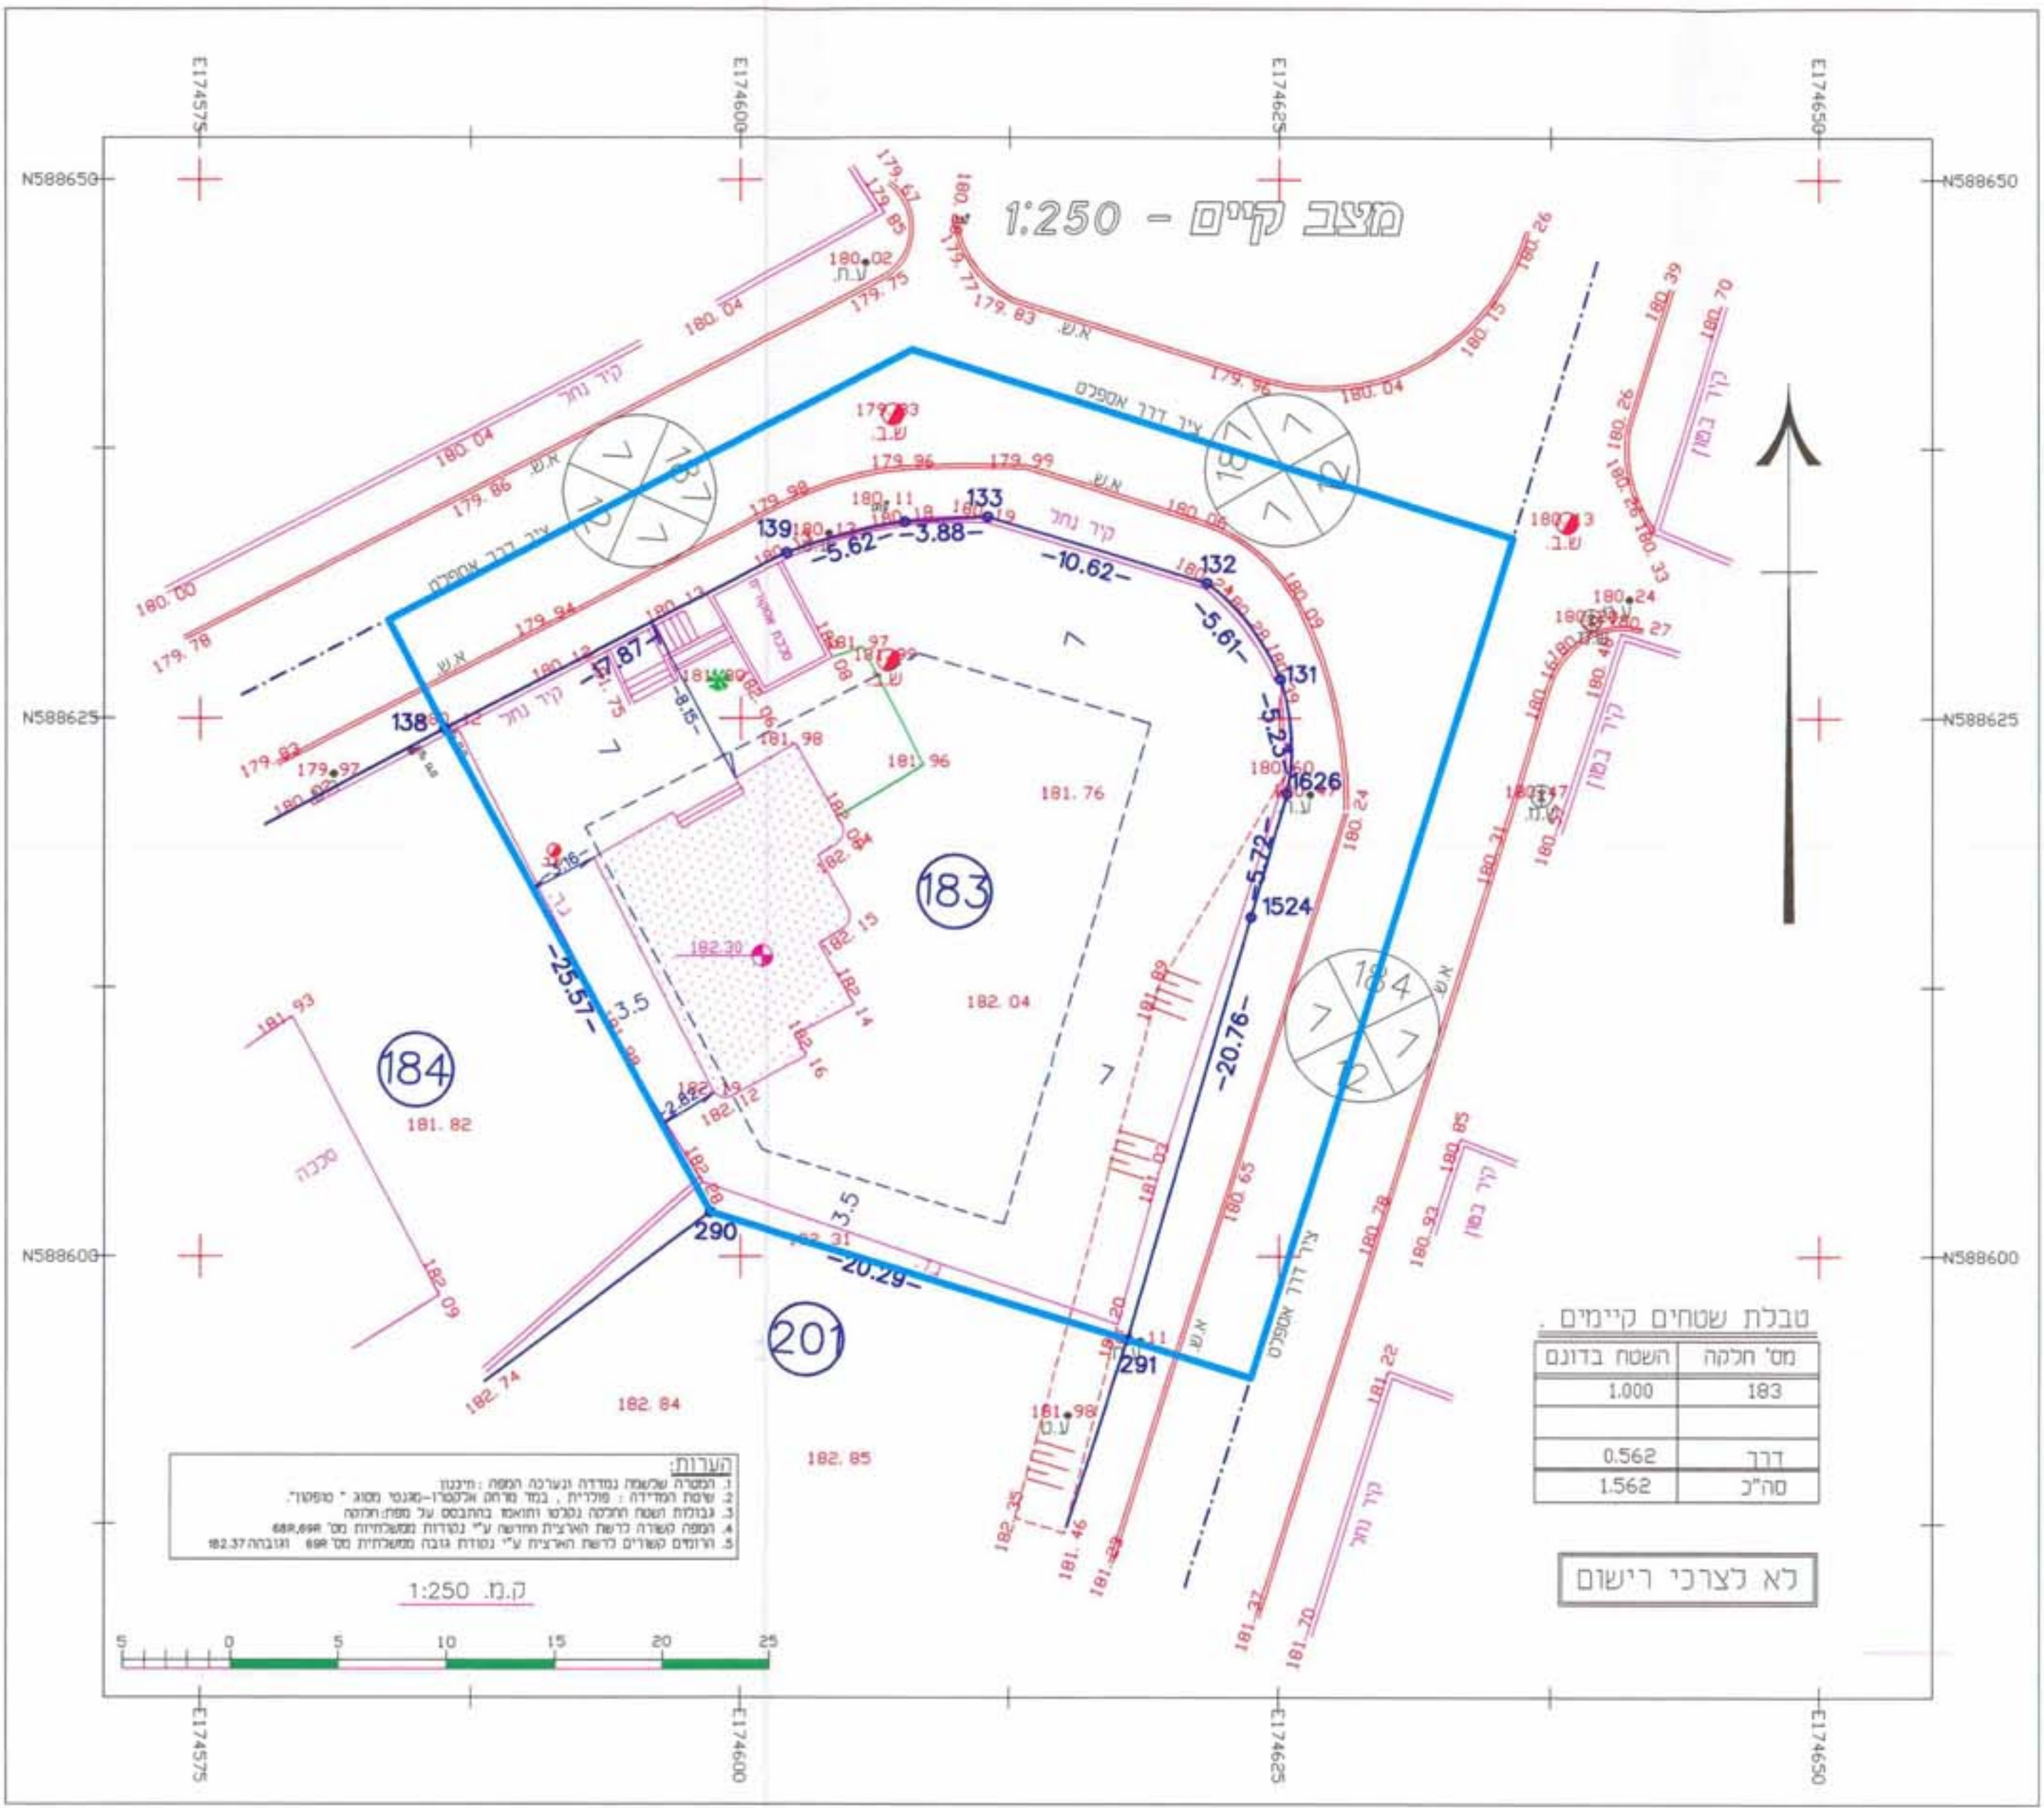

מס' חלקה	השטח בדונם
183	1.000
דרך	0.562
סה"כ	1.562

לא לצרכי רישום

הערות:
 1. תוכנית שטחים נעדרת ונדרשת תוכנית מפורטת.
 2. שטח תמדיה: פולח, בנן, פרח, אלמנט-בנין, סטיו.
 3. גבולות שטח תמדיה ונדרשת תוכנית מפורטת.
 4. תוכנית מפורטת כדעת הוועדה המקומית.
 5. רישום שטחים כדעת הוועדה המקומית.




חתימת בעל הקרקע

חתימת הועדה המקומית

חתימת המתכנן

א. וועד
 מחמד מרגלי אבו-אלעסל
 רחש: 18/183, פל: 052-927958

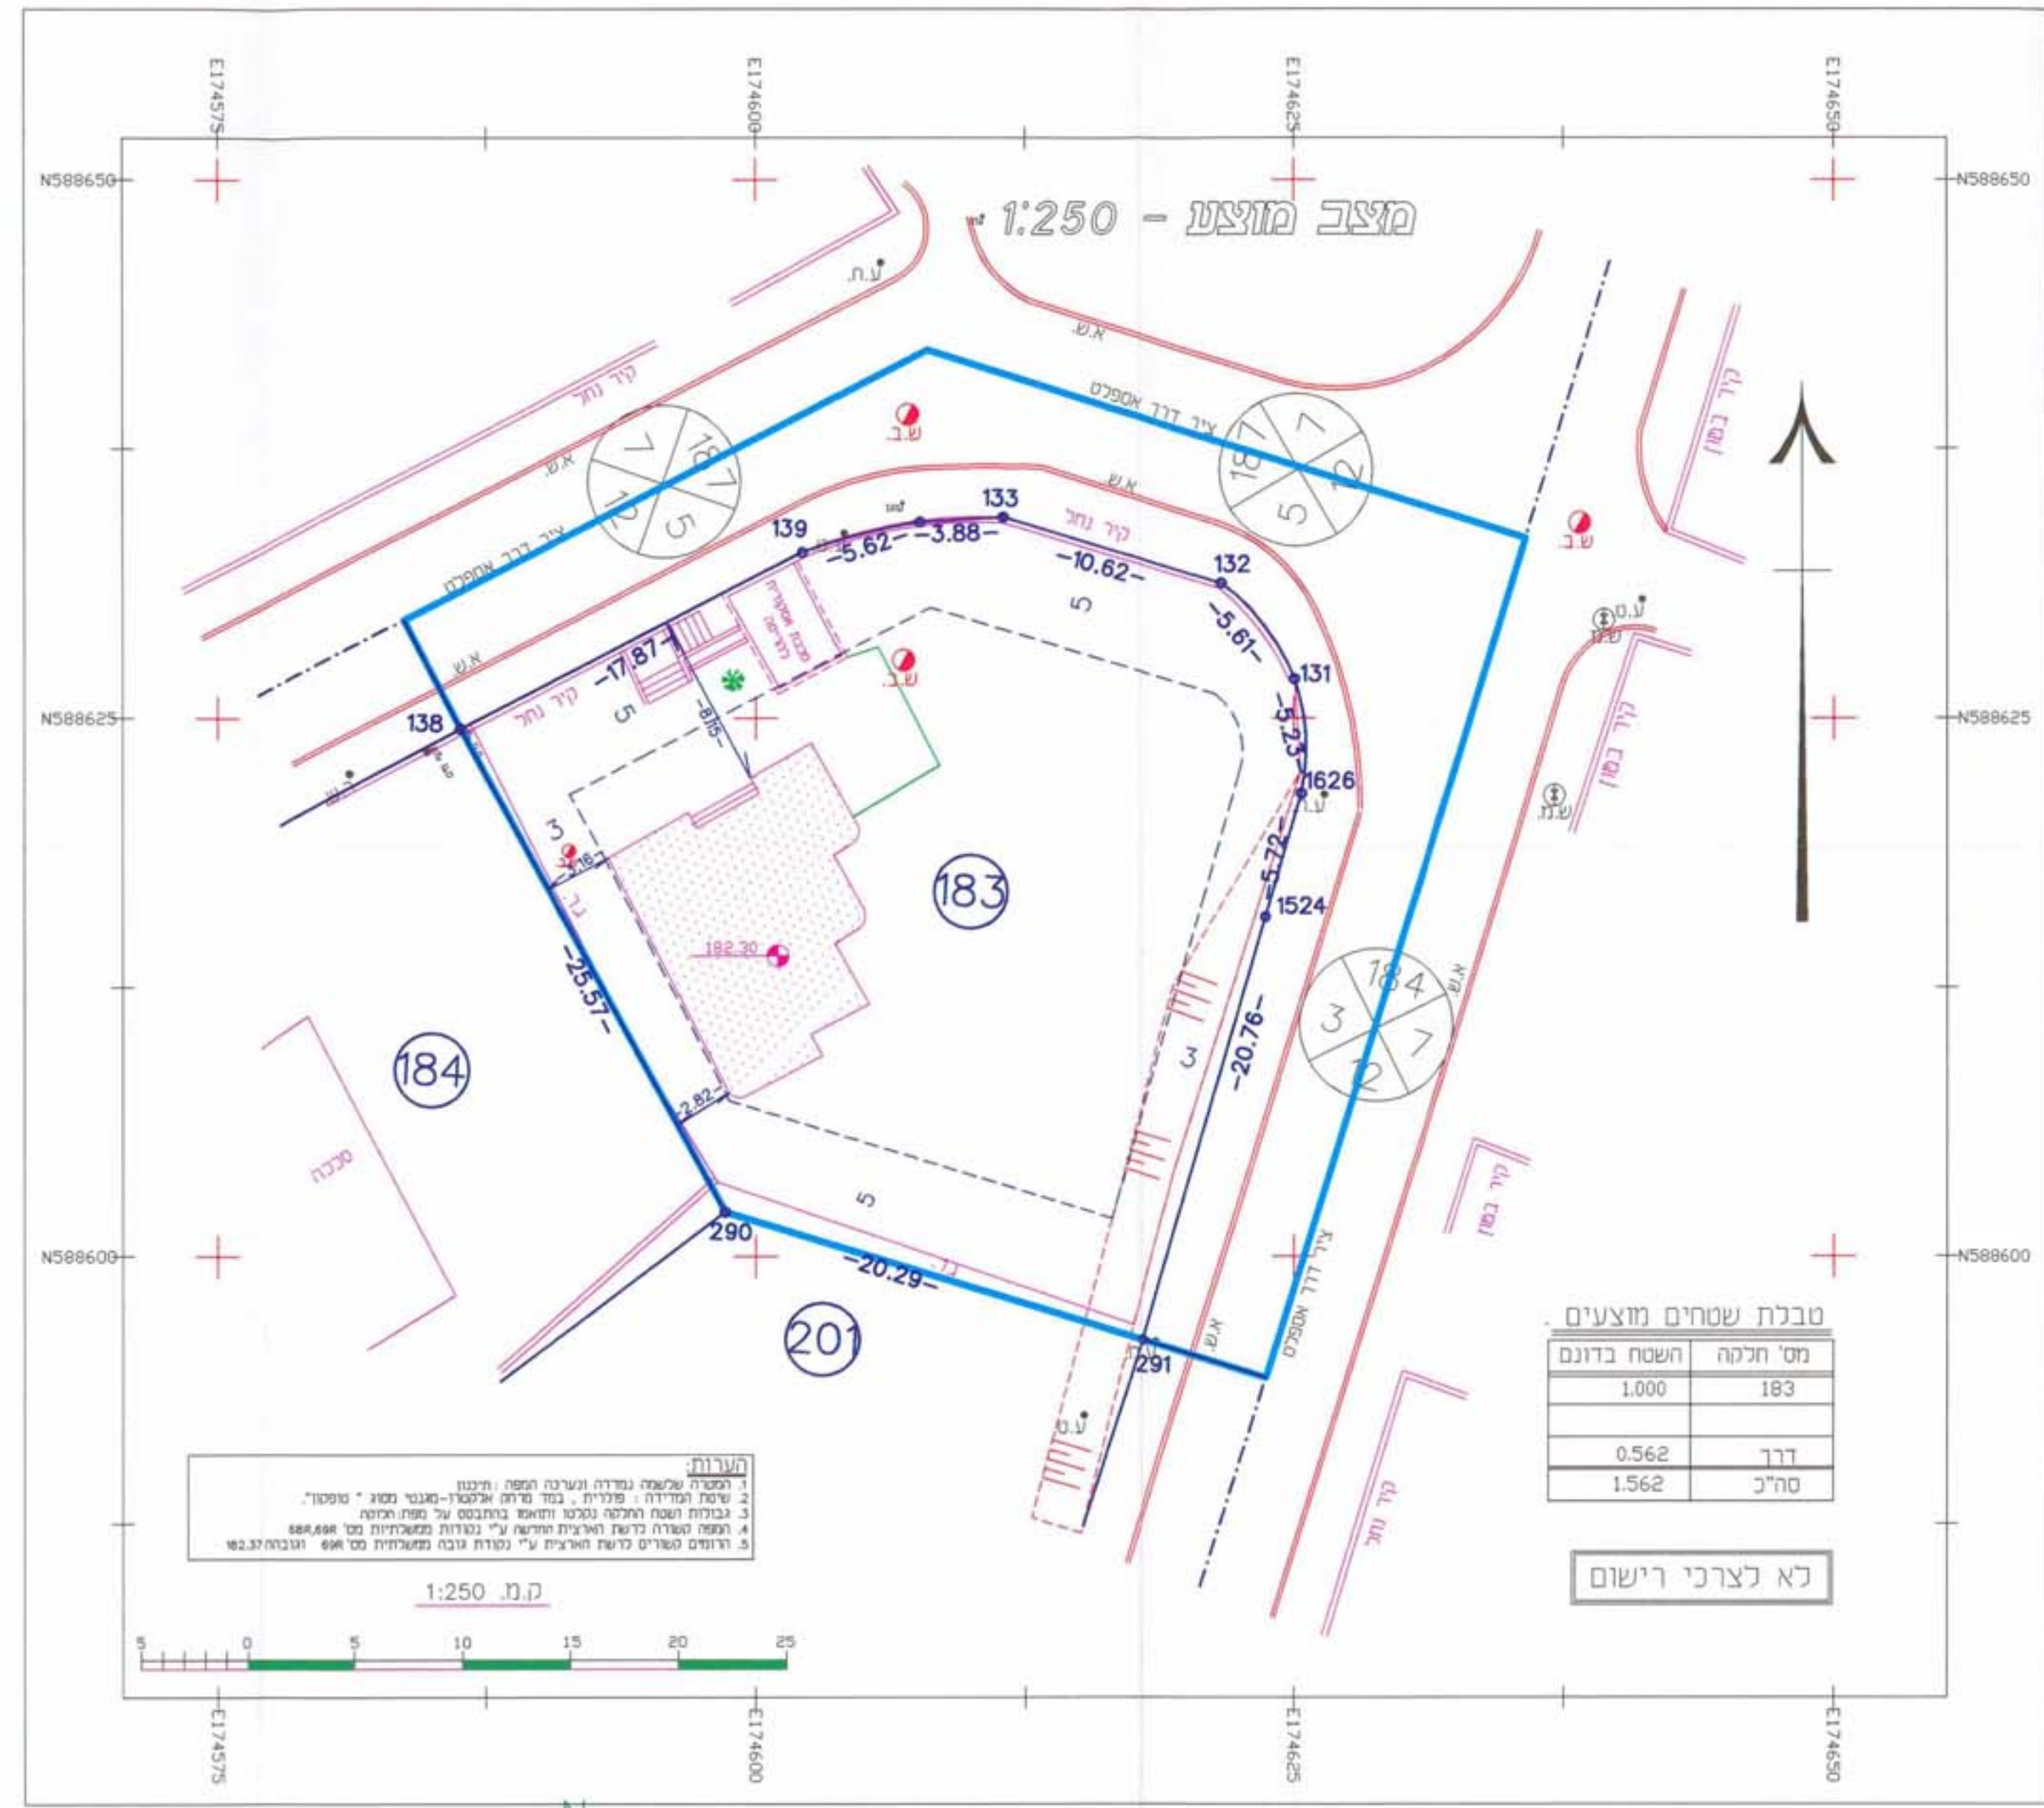

מס' חלקה	השטח בדונם
183	1.000
דרך	0.562
סה"כ	1.562

לא לצרכי רישום

הערות:
 1. תוכנית שטחים נעדרת ונדרשת תוכנית מפורטת.
 2. שטח תמדיה: פולח, בנן, פרח, אלמנט-בנין, סטיו.
 3. גבולות שטח תמדיה ונדרשת תוכנית מפורטת.
 4. תוכנית מפורטת כדעת הוועדה המקומית.
 5. רישום שטחים כדעת הוועדה המקומית.

