


מחוז דרום
נפה
מקום
גוש
מגרשים
שטח התכנית
בעל הקרקע
מגישי התכנית

באר-שבע :
שכונה נווה זאב - פלח 6 באר שבע
38193 (בהסדר)
245, 286, 289, 292 :
מ"ר 2028 :
מנהל מקרקעי ישראל :
נקש חיים :
ר"ח שמעון 11/16 טל. 052-628178
ר"ח נורית ואברהם :
ר"ח שלמזין 18/25 ב"ש טל. 08-6412042
ר"ח העליה 45/3 טל. 08-6184121
ר"ח יוכי ואבי :
ר"ח סלמה ש' :
ר"ח סימקון 12/6 ב"ש טל. 08-6101772

עורך התכנית
קנה מידה
תאריך

אדריכל יהודה לינט :
רחבת צפת 2/24 באר-שבע
מס' רישוי 38691 טל. 6434288
1:250 :
אוגוסט 2002 :

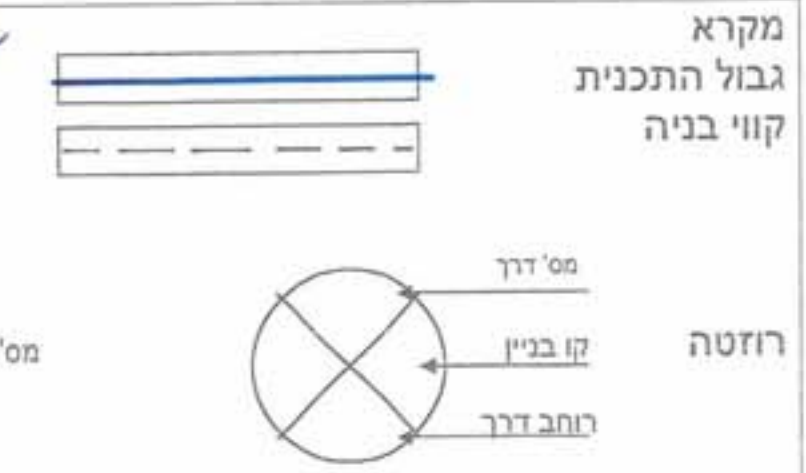



חתימות
בעל הקרקע

יחידה לניט - אריאל
מס' רישוי 38691
רחבת צפת 2/24 ב"ש
כ"ס 6434288

הקמת תכנית מס' 5/מק/2246
הקמת הקנייה מולדת
מס' רישוי 74490
2.10.02

מקרא
מגרשים א'

הרשם הסביבה 1:5000

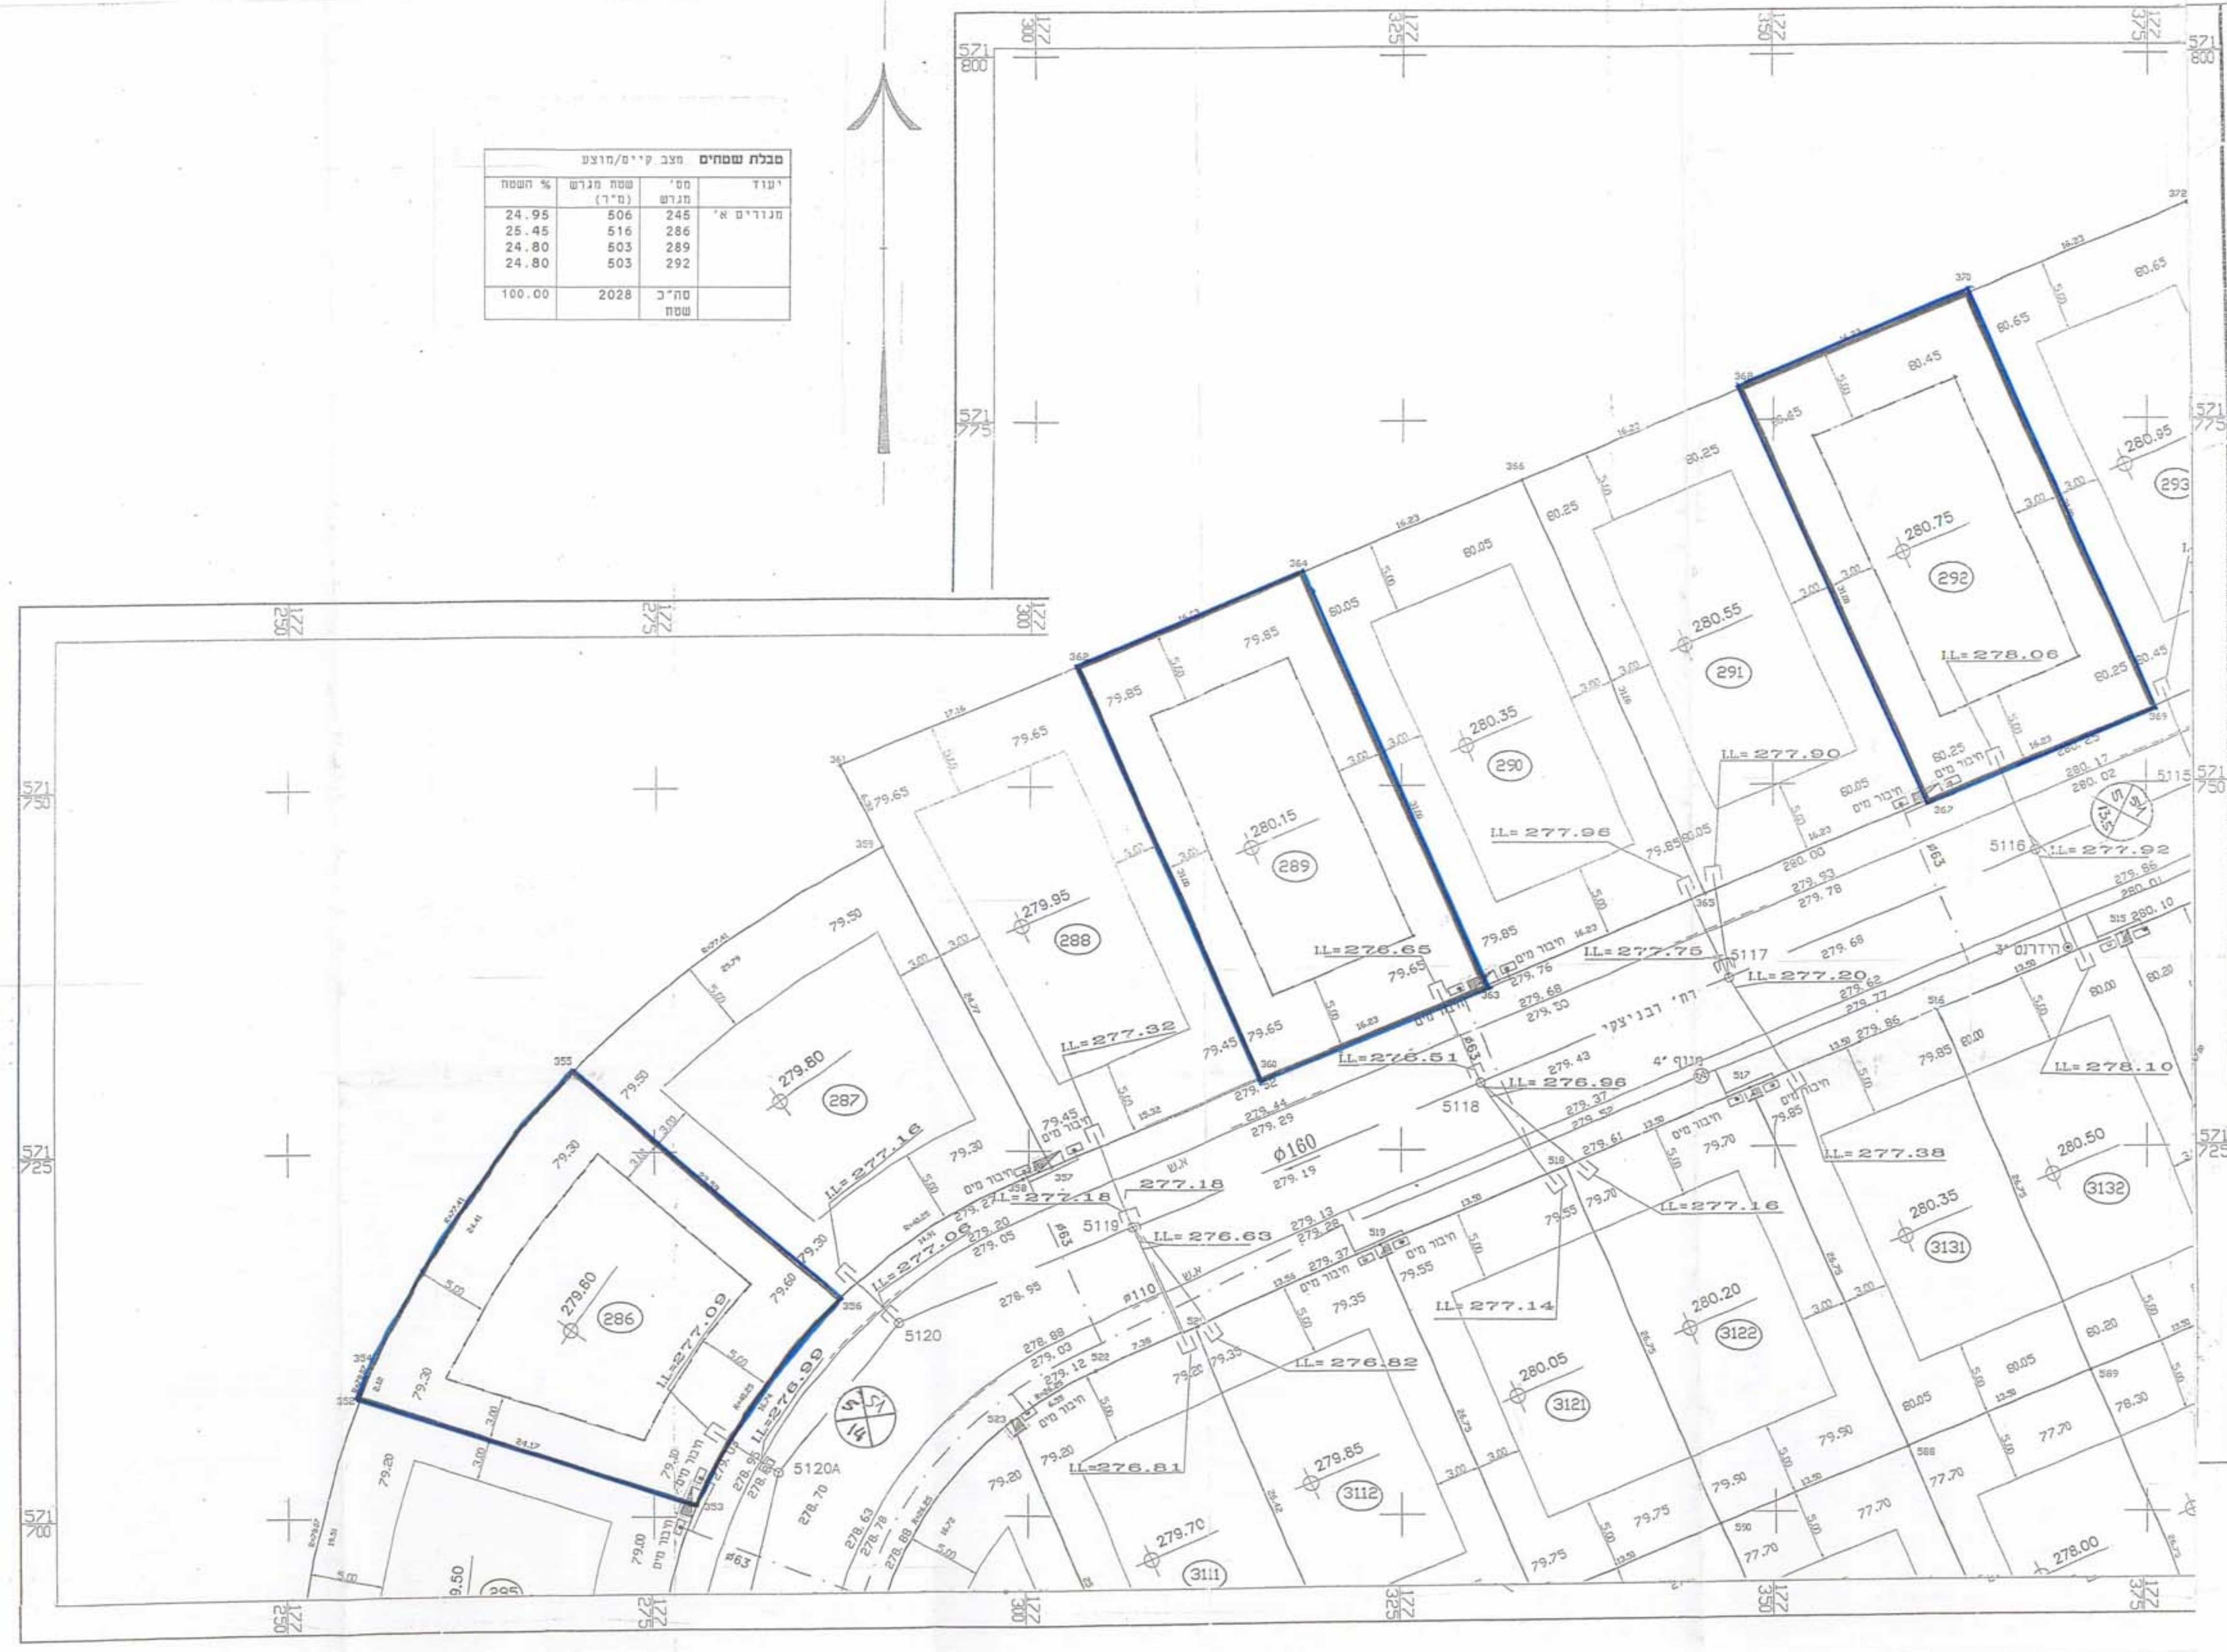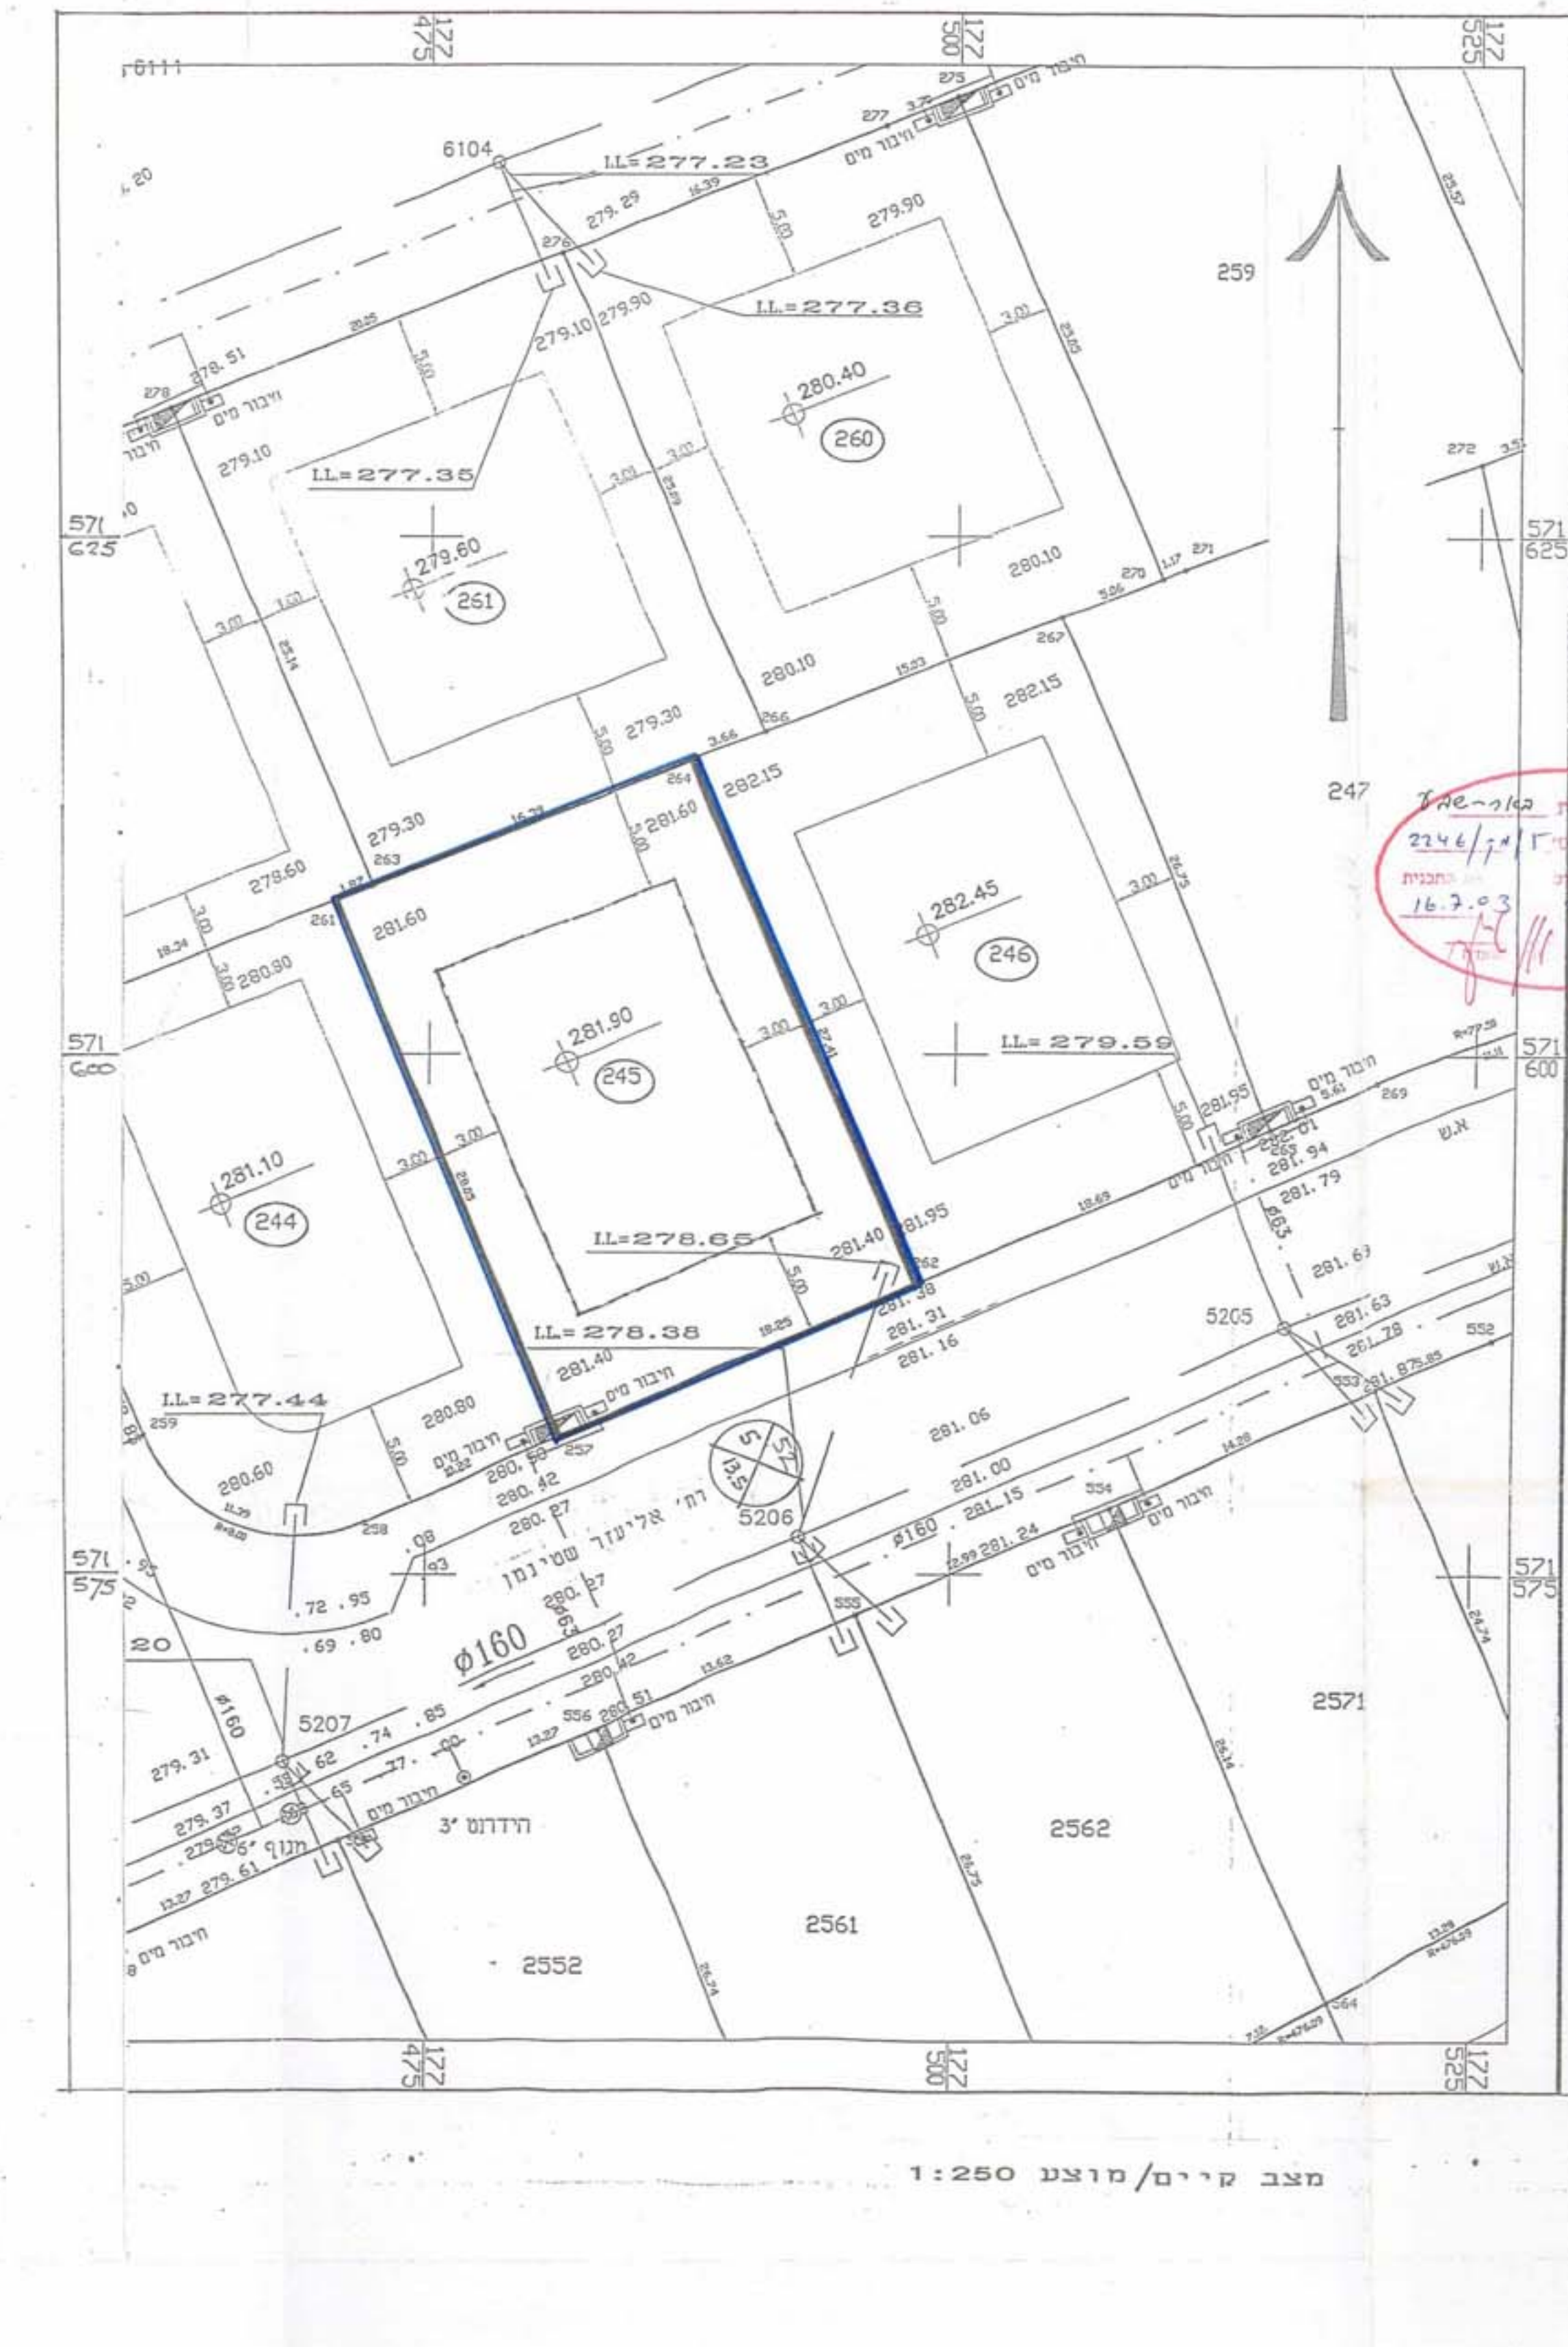

| מבולט נסחים | | | |
|-------------|----------|----------|--------|
| יטוד | מס' תג'ר | שטח מגרש | % השטח |
| תג'ר א' | 246 | 506 | 24.95 |
| | 286 | 516 | 25.45 |
| | 289 | 503 | 24.80 |
| | 292 | 503 | 24.80 |
| | | 2028 | 100.00 |