


מצב קיים ומוצע

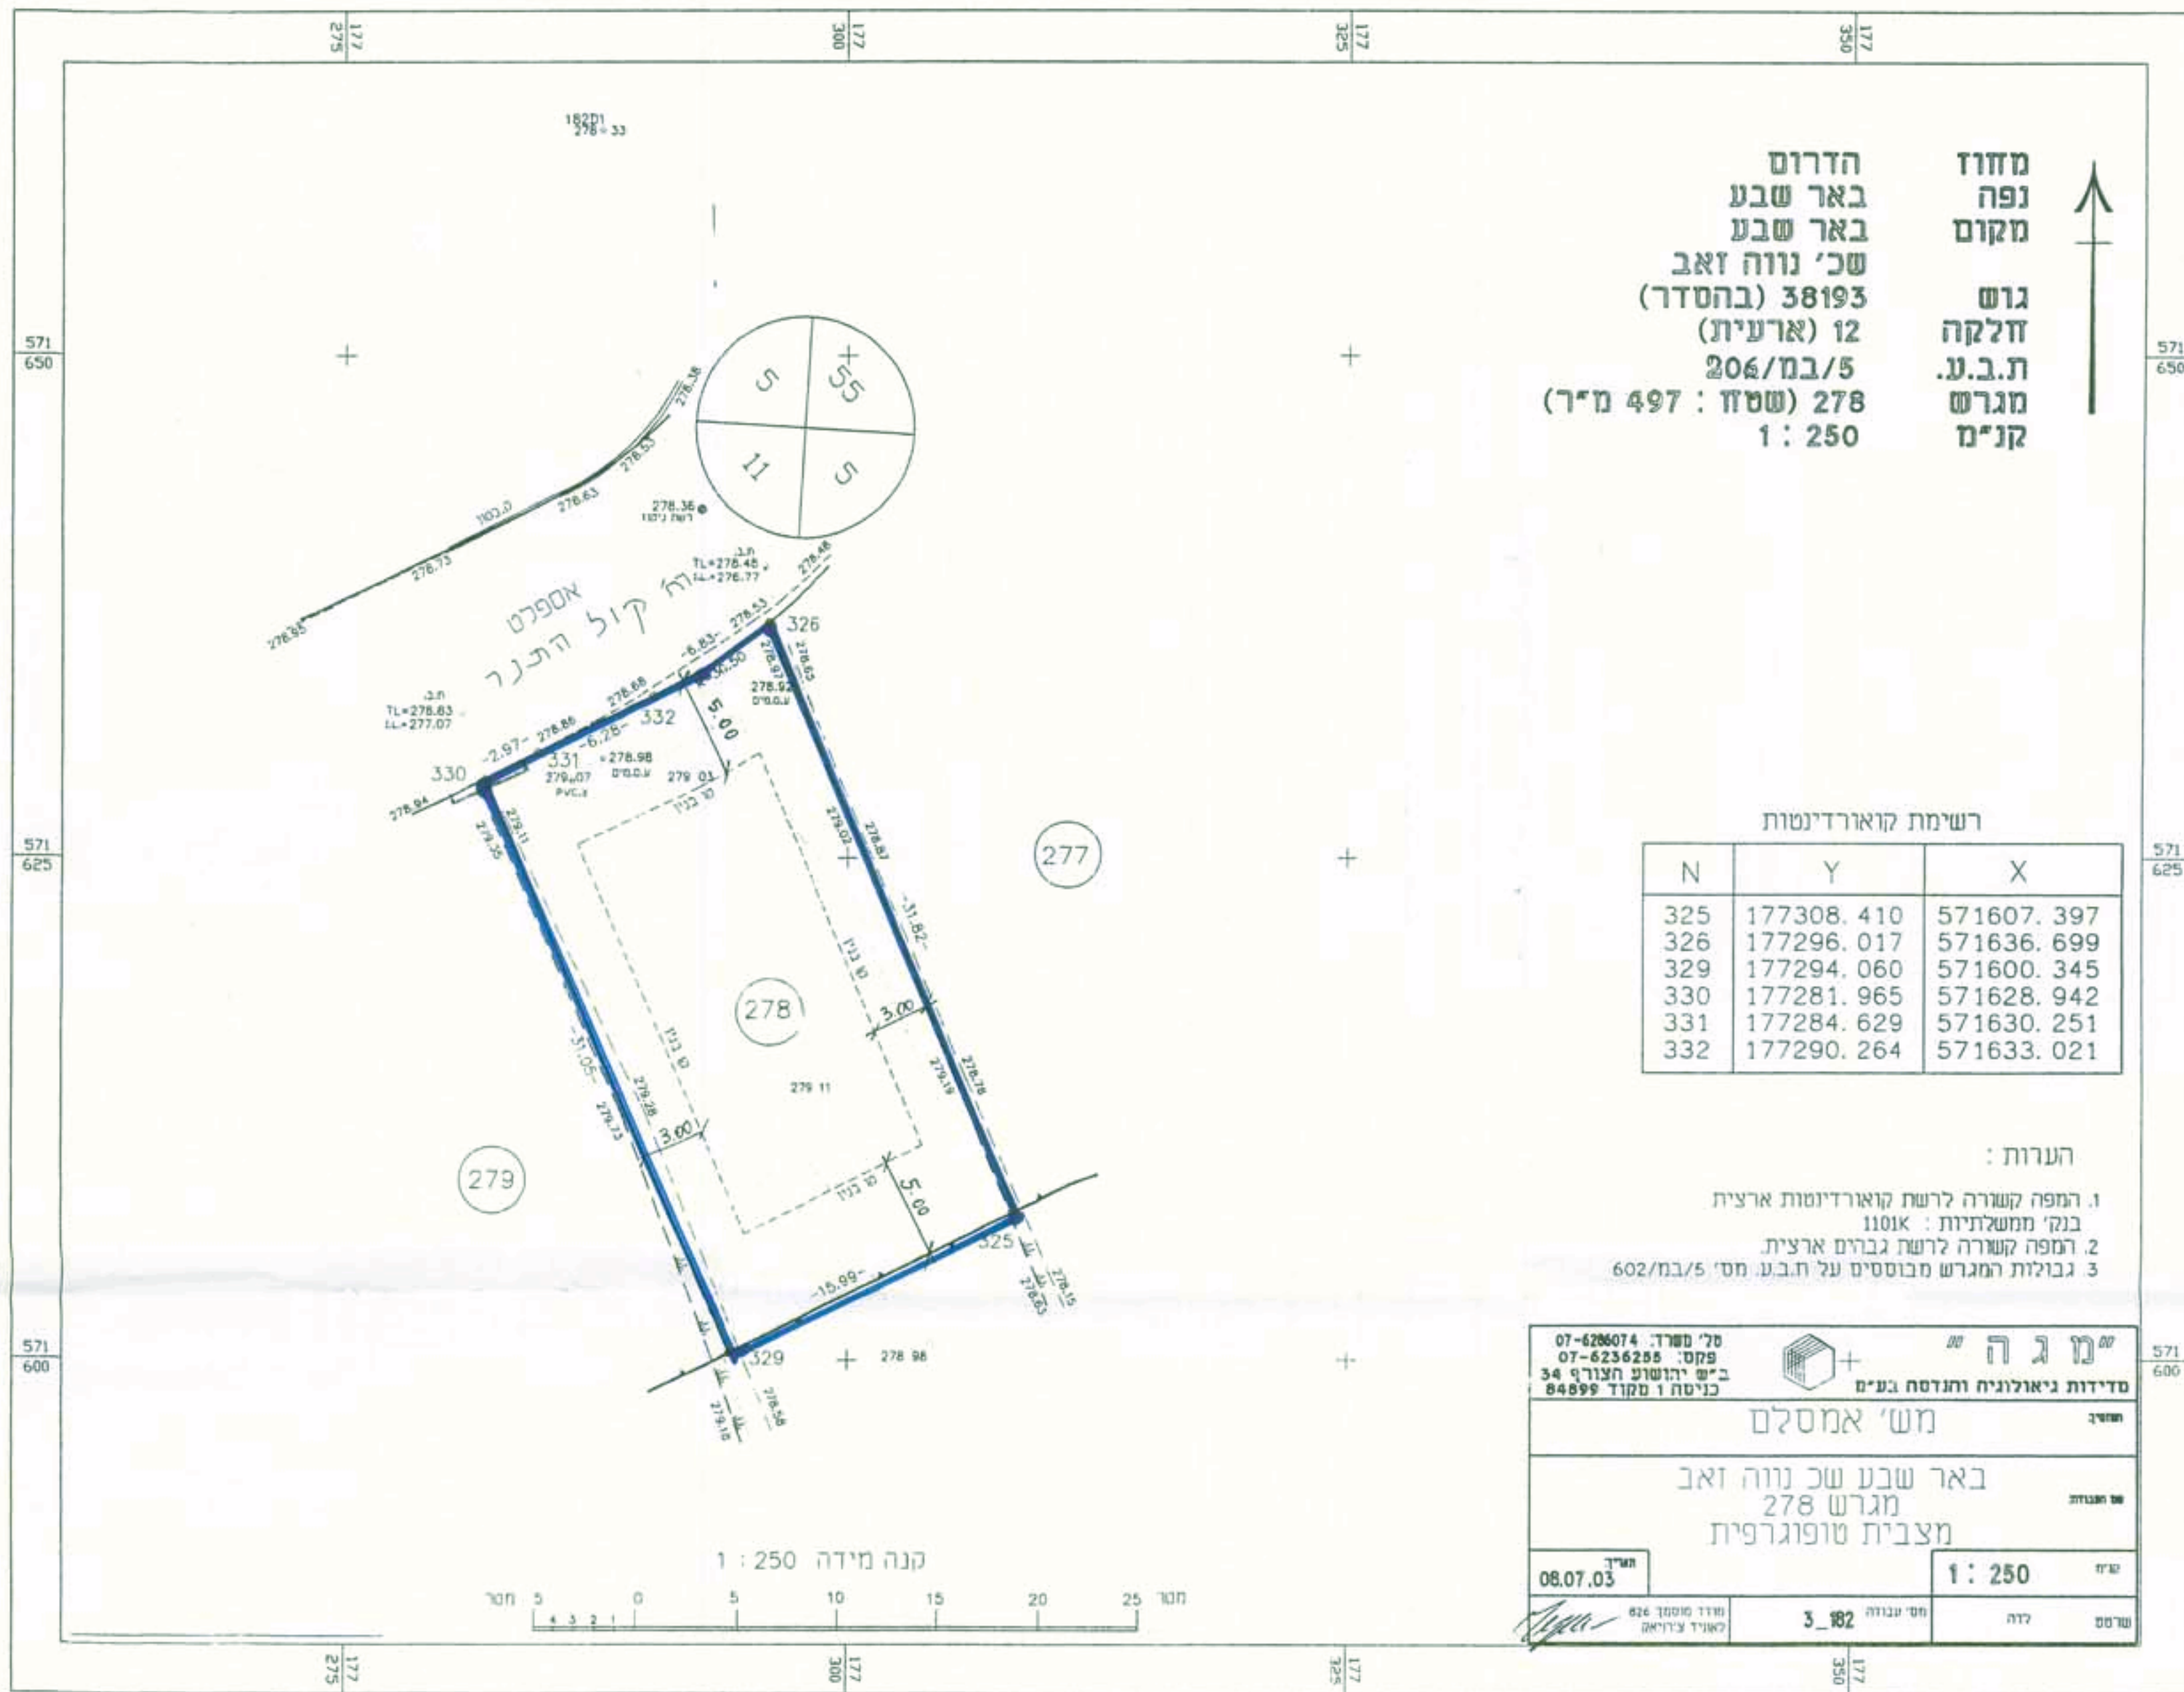

מחוז נפה מקום גוש חלקה ת.ב.ע. מגרש קנ"מ

הדרום באר שבע באר שבע שכי נווה זאב (בהסדר) 38193 (ארעית) 12 206/במ/5 (שטח: 497 מ"ר) 278 1 : 250

רשימת קואורדינטות

N	Y	X
325	177308.410	571607.397
326	177296.017	571636.699
329	177294.060	571600.345
330	177281.965	571628.942
331	177284.629	571630.251
332	177290.264	571633.021

הערות:

- המפה קשורה לרשת קואורדינטות ארצית בנקי ממשלתיות: א101
- המפה קשורה לרשת גבולות ארצית.
- גבולות המגרש מבוססים על ת.ב.ע. מס': 602/במ/5

מ"מ ג"ה

מדידות גיאולוגיה והנדסה בע"מ

משרד: משי אמסלם

שם המטרה: באר שבע שכי נווה זאב מגרש 278 מצבית טופוגרפית

תאריך: 08.07.03

מסלול: 3\_182

מספר תעודת זהות: 026 10000 01000

מחוז הדרום

לפיכא היתרון המהותית  
משרד המבנים והתכנון  
06.12.2004  
נתקבל

מרחב תכנון מקומי באר-שבע

תכנית מפורטת מס' 2303/מ/5  
שינוי לתכנית מס' 206/במ/5

תכנית בסמכות ועדה מקומית על פי סעיף 62א (א) (9) בחוק

מחוז: הדרום  
נפה: באר-שבע  
מקום: נווה זאב פלח 6, באר-שבע  
גוש: 38193 (לא מוסדר)  
שטח התכנית: 1.000 דונם  
בעל הקרקע: מנהל מקרקעי ישראל

מגיש התכנית: אמסלם יורם ודליה - רח' שטרית 9/6, ב"ש  
מוסד פנינה - רח' הכנסת 13/8, ב"ש

עורך התכנית: אדר' ויקטוריה גוטמן, M.Sc., (מס' רשיון 60146)  
רח' הגרייטה סולד 8א, רסקו סיטי, ב"ש  
טל': 6237901, פקס: 6238070

קנ"מ: 1:250  
תאריך: ספטמבר 2003  
עדכון: פברואר 2004



מקרא:

גבול תכנית

קו בניין

אזור מגורים א'

מס' דרך  
קו בניין (מ')  
רוחב דרך (מ')


חתימות:

לפי התכנית...  
בעל הקרקע



מגיש התכנית

מצב קיים ומוצע

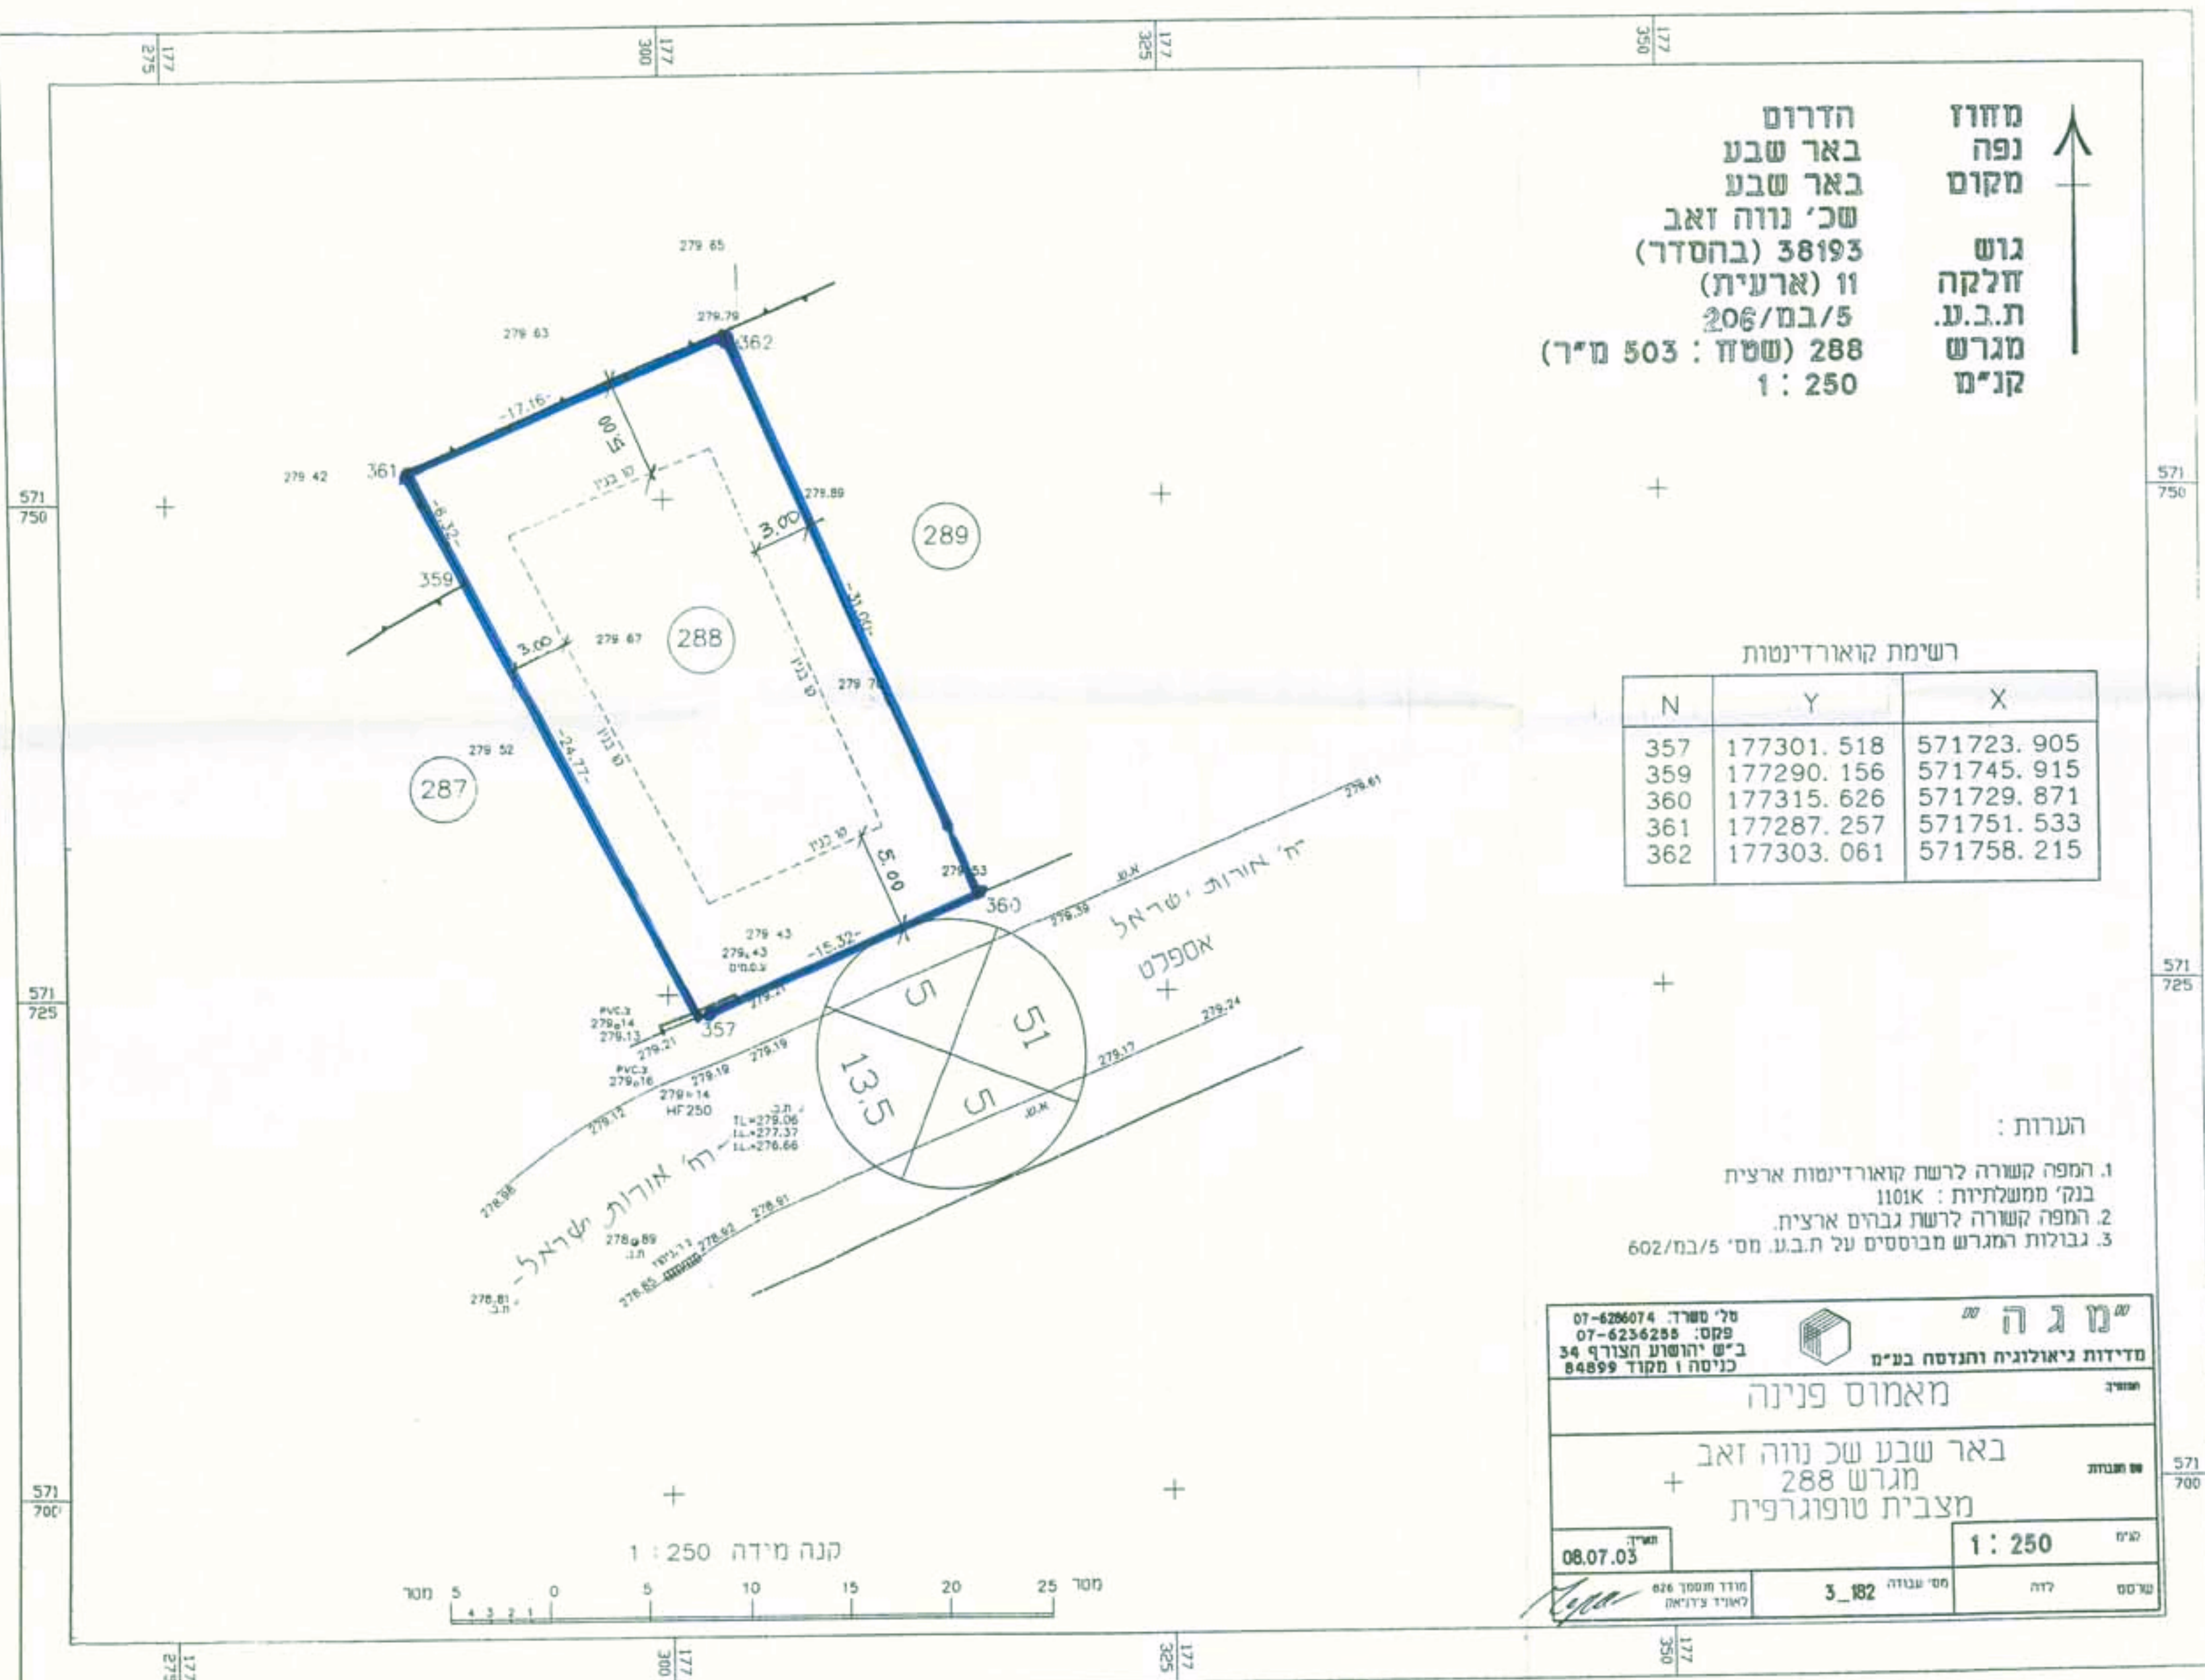

מחוז נפה מקום גוש חלקה ת.ב.ע. מגרש קנ"מ

הדרום באר שבע באר שבע שכי נווה זאב (בהסדר) 38193 (ארעית) 11 206/במ/5 (שטח: 503 מ"ר) 288 1 : 250

רשימת קואורדינטות

N	Y	X
357	177301.518	571723.905
359	177290.156	571745.915
360	177315.626	571729.871
361	177287.257	571751.533
362	177303.061	571758.215

הערות:

- המפה קשורה לרשת קואורדינטות ארצית בנקי ממשלתיות: א101
- המפה קשורה לרשת גבולות ארצית.
- גבולות המגרש מבוססים על ת.ב.ע. מס': 602/במ/5

מ"מ ג"ה

מדידות גיאולוגיה והנדסה בע"מ

משרד: מאמוס פנינה

שם המטרה: באר שבע שכי נווה זאב מגרש 288 מצבית טופוגרפית

תאריך: 08.07.03

מסלול: 3\_182

מספר תעודת זהות: 026 10000 01000

טבלת שונוטי מגרשים  
מצב קיים ומוצע:

יעוד	מס' מגרש	שטח מגרש כפי תכנית מפורטת מס' 206/במ/5 (בדונם)
אזור מגורים א'	278	0.497
	288	0.503
סה"כ		1.000

תשריט טביכה 1 : 2750

