

מחוז : **נפה**
הדרום : **באר שבע**

תוכנית מס' : **1/2 מק/368**
תוכנית מפורטת מס' : **1/2 מק/368**

שניו לתוכנית מפורטת מס' : **8/102/03/2**
גוש : **40003**

חלקה : **92**

מגרש : **8**

שטח התוכנית : **1072 מ'ר**

בעל הקרקע : **מנהל מקרקעי ישראל**

מגיש התוכנית : **ביטון בבר**
רח' אדום 175/7 08-6372410

עורך הבקשה : **אד'ר קרלוס שיינר**
מס' רשיון : 89641
ת.ד. 4424 אילת-88000
טל. 08-6367100

תאריך : **25/02/2003**

מקרא :

גבול התכנית : **קו בנין**

חתימות :

מגיש התוכנית :

תכנית זו נכונה
בחדת משנה/תוספת
בישיבה מס' : **8/102/03/2**
מיום : **29-09-2003**
עיריית אילת
אגף הנדסה
מח' תכנון

לשכת התכנון והנדסה
במנהל מקרקעי ישראל
25.12.2003
נתקבל


הועדה על אישור תוכנית מס' : **1/2 מק/368**
פרוטוקול בעיות : **25.12.03**
ועדת : **25.12.03**
ועדת מקומי : **25.12.03**

ועדה מקומית אילת
אישור תוכנית מס' : **1/2 מק/368**
הועדה המקומית תחליט לאשר את התוכנית
בישיבה מס' : **8/102/03/2**
מיום : **29-09-2003**
מנהל התכנון
אגף הנדסה
מח' תכנון
עורך הבקשה :

בנין 175
גוש : **40003**
מגרש : **8**
שטח : **1072 מ"ר**
קנה מידה : **1:250**
מפה מצבית + גבהים


מצב קיים

תרשים סביבה
קנה מידה : **1:2500**

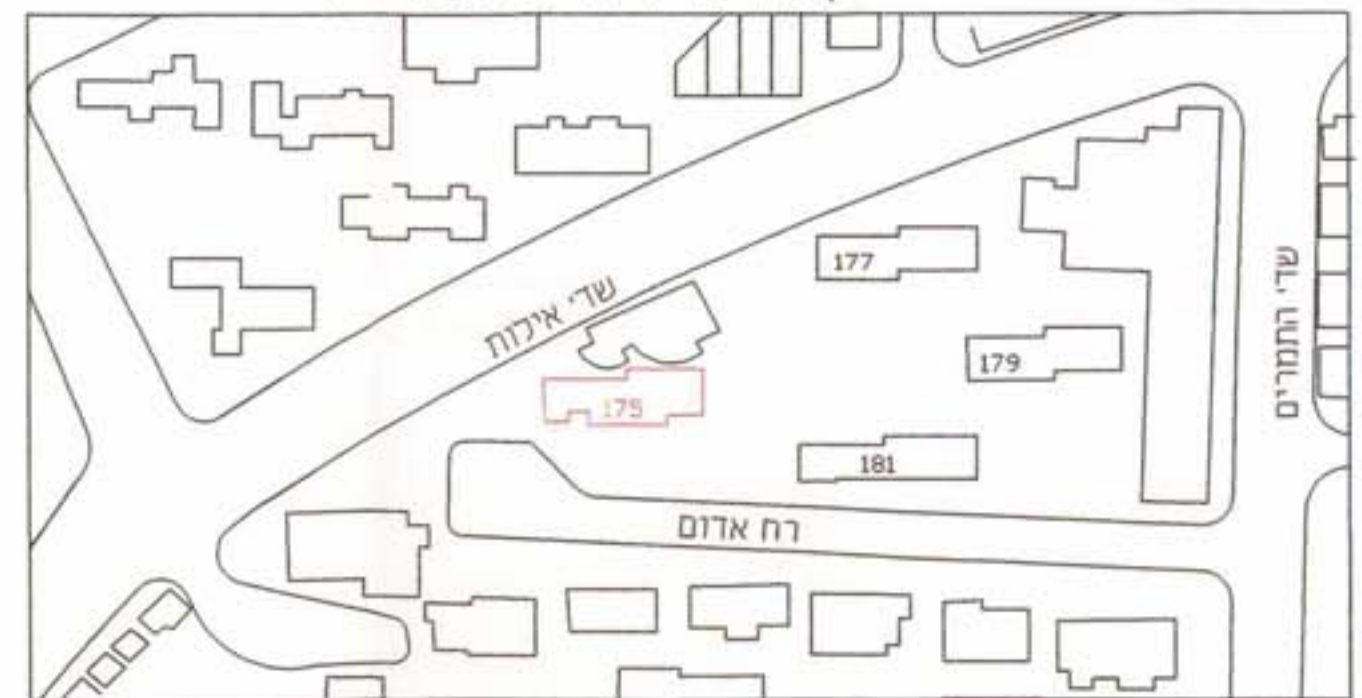

הערות :
1. התוכנית קשורה לרשת קורדינטות ארצית החדשה בנקי : **9899.954.956**
2. גבולות מגרשים נלקחו מת.ב.ע. : **16/102/03/2**

מספר סידורי : **47/2001**

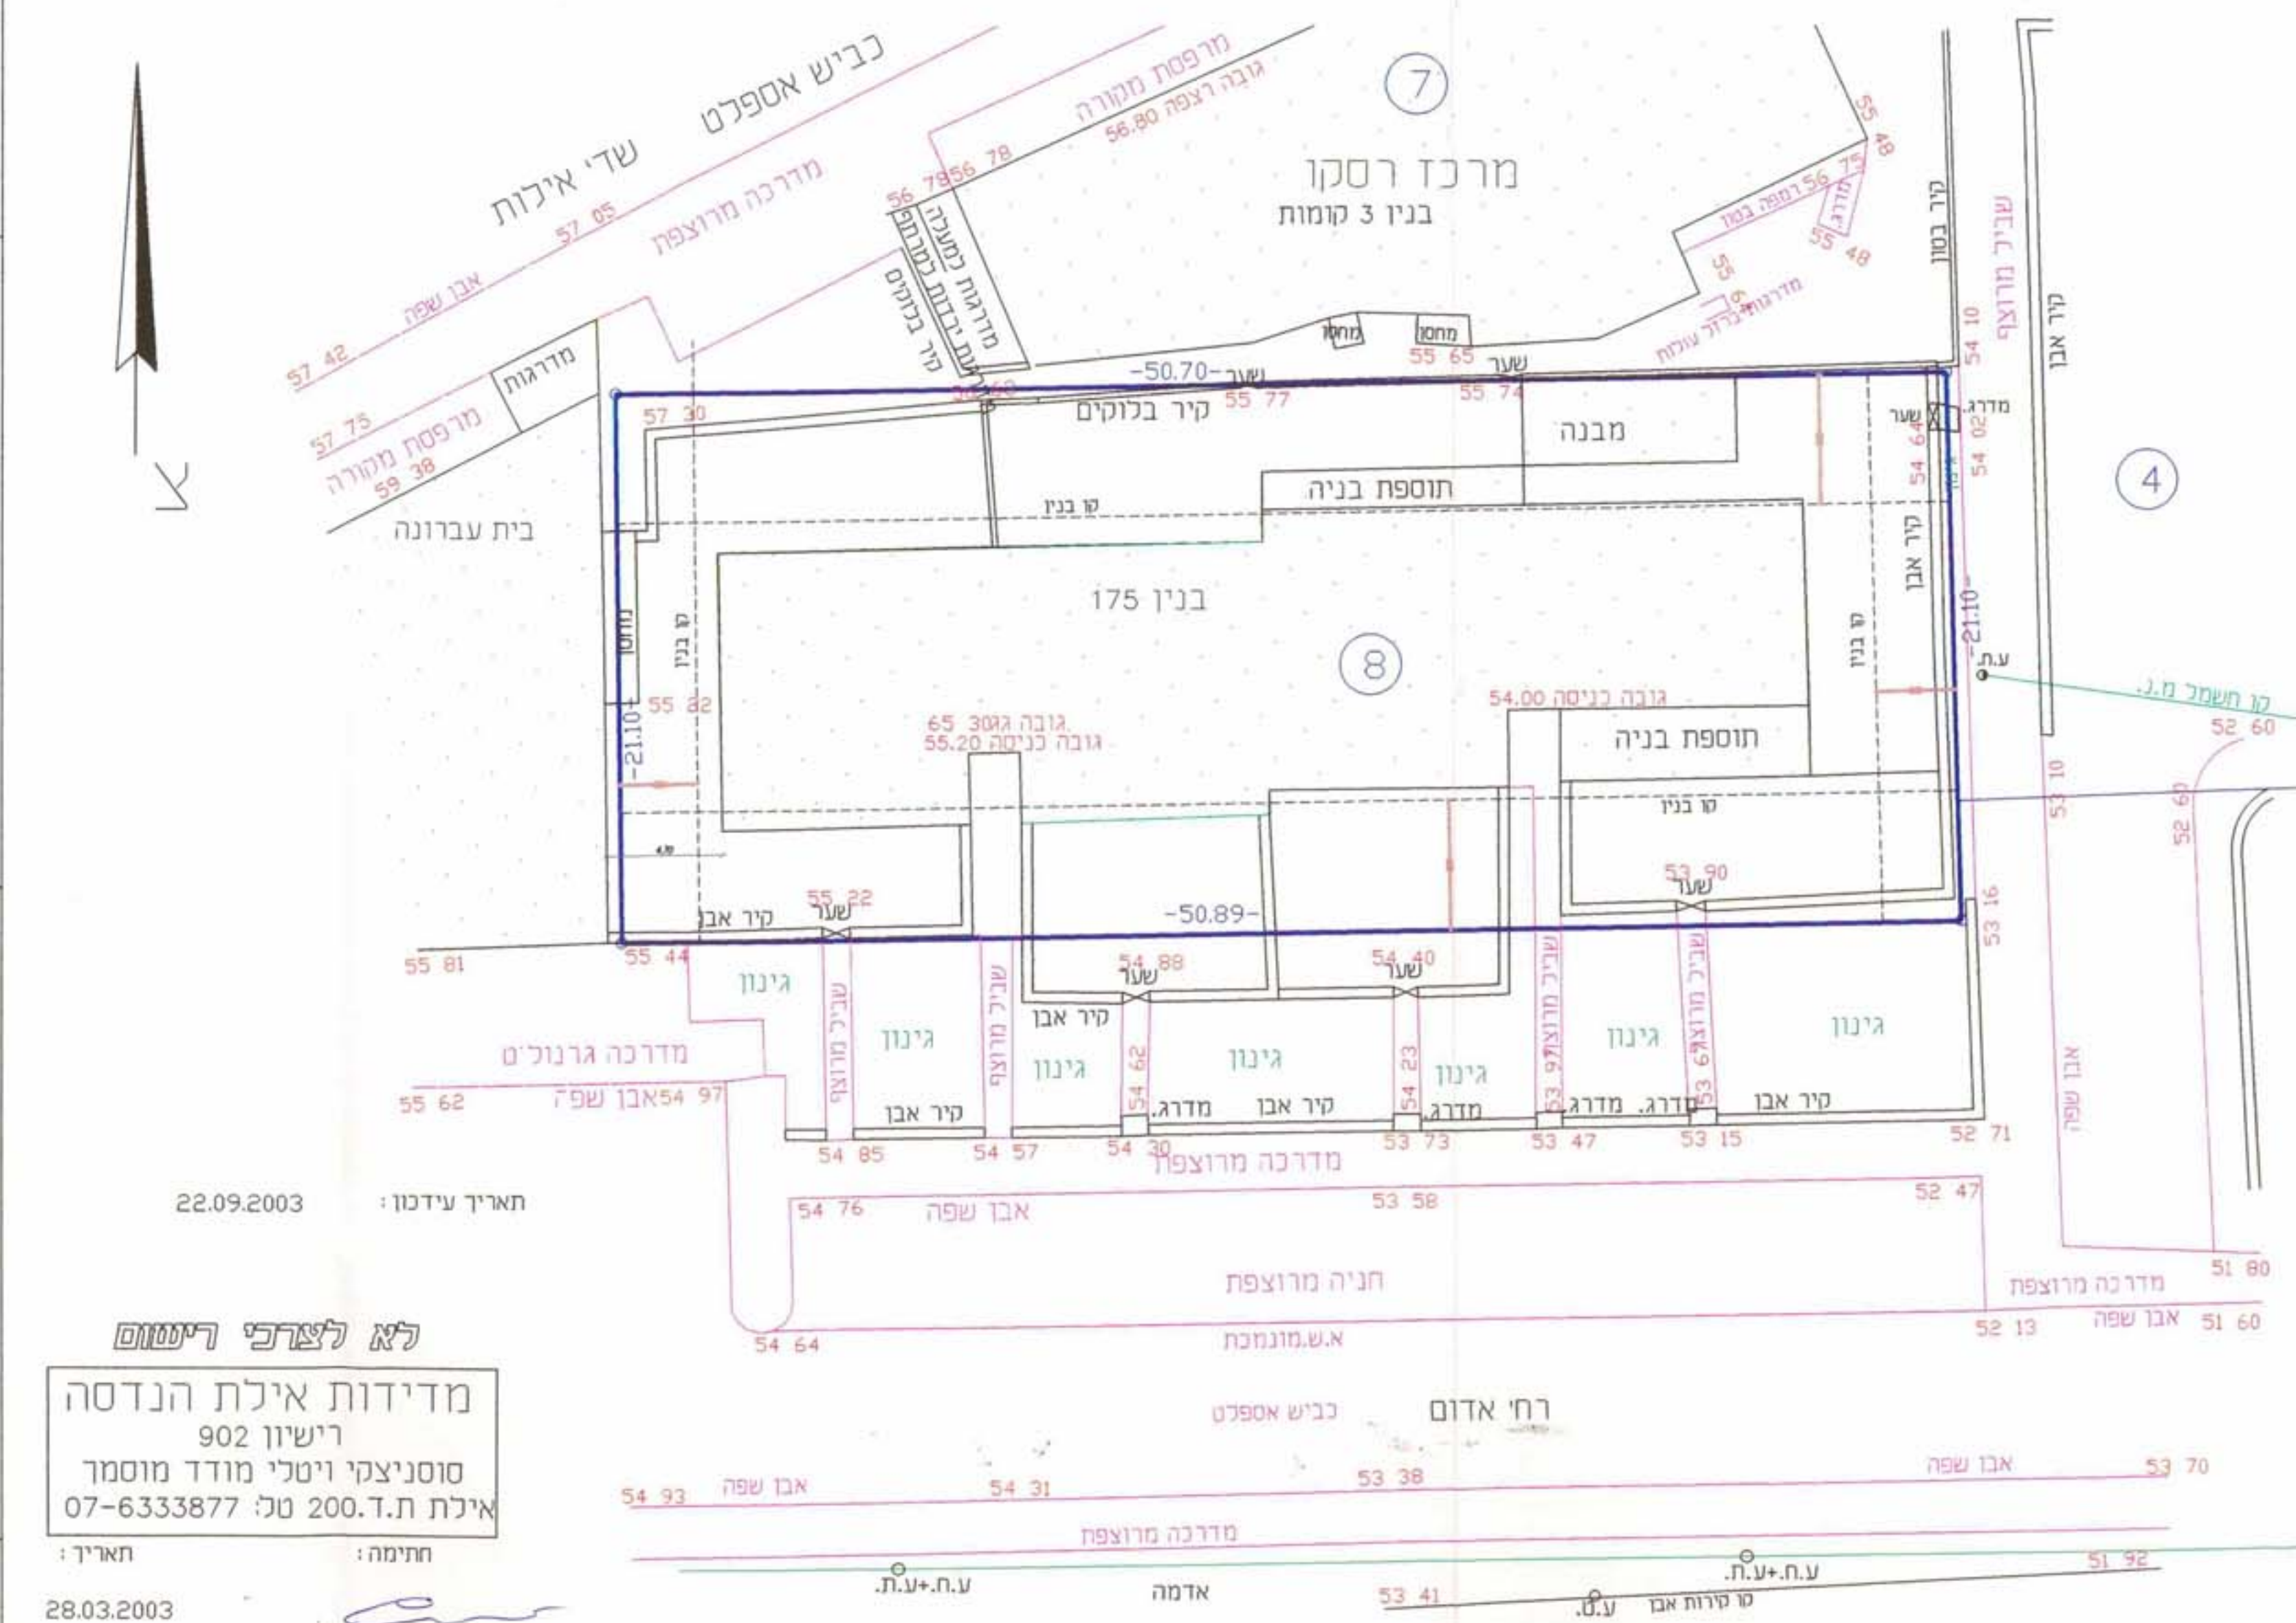

לא לצרכי רישום
מדידות אילת הנדסה
רישיון : **902**
סוסיניצקי ויטלי מודד מוסמך
אילת ת.ד. 200 טל : **07-6333877**
תאריך : **28.03.2003**

מצב מוצע

4

מרכז רסקו
בנין 3 קומות


תוספת בניה
שטח : **54.00**
גובה כניסה : **54.00**

גינון
שטח : **54.00**
גובה כניסה : **54.00**

רח' אדום
כביש אספרט

תחמה : **28.03.2003**

מספר סידורי : **47/2001**

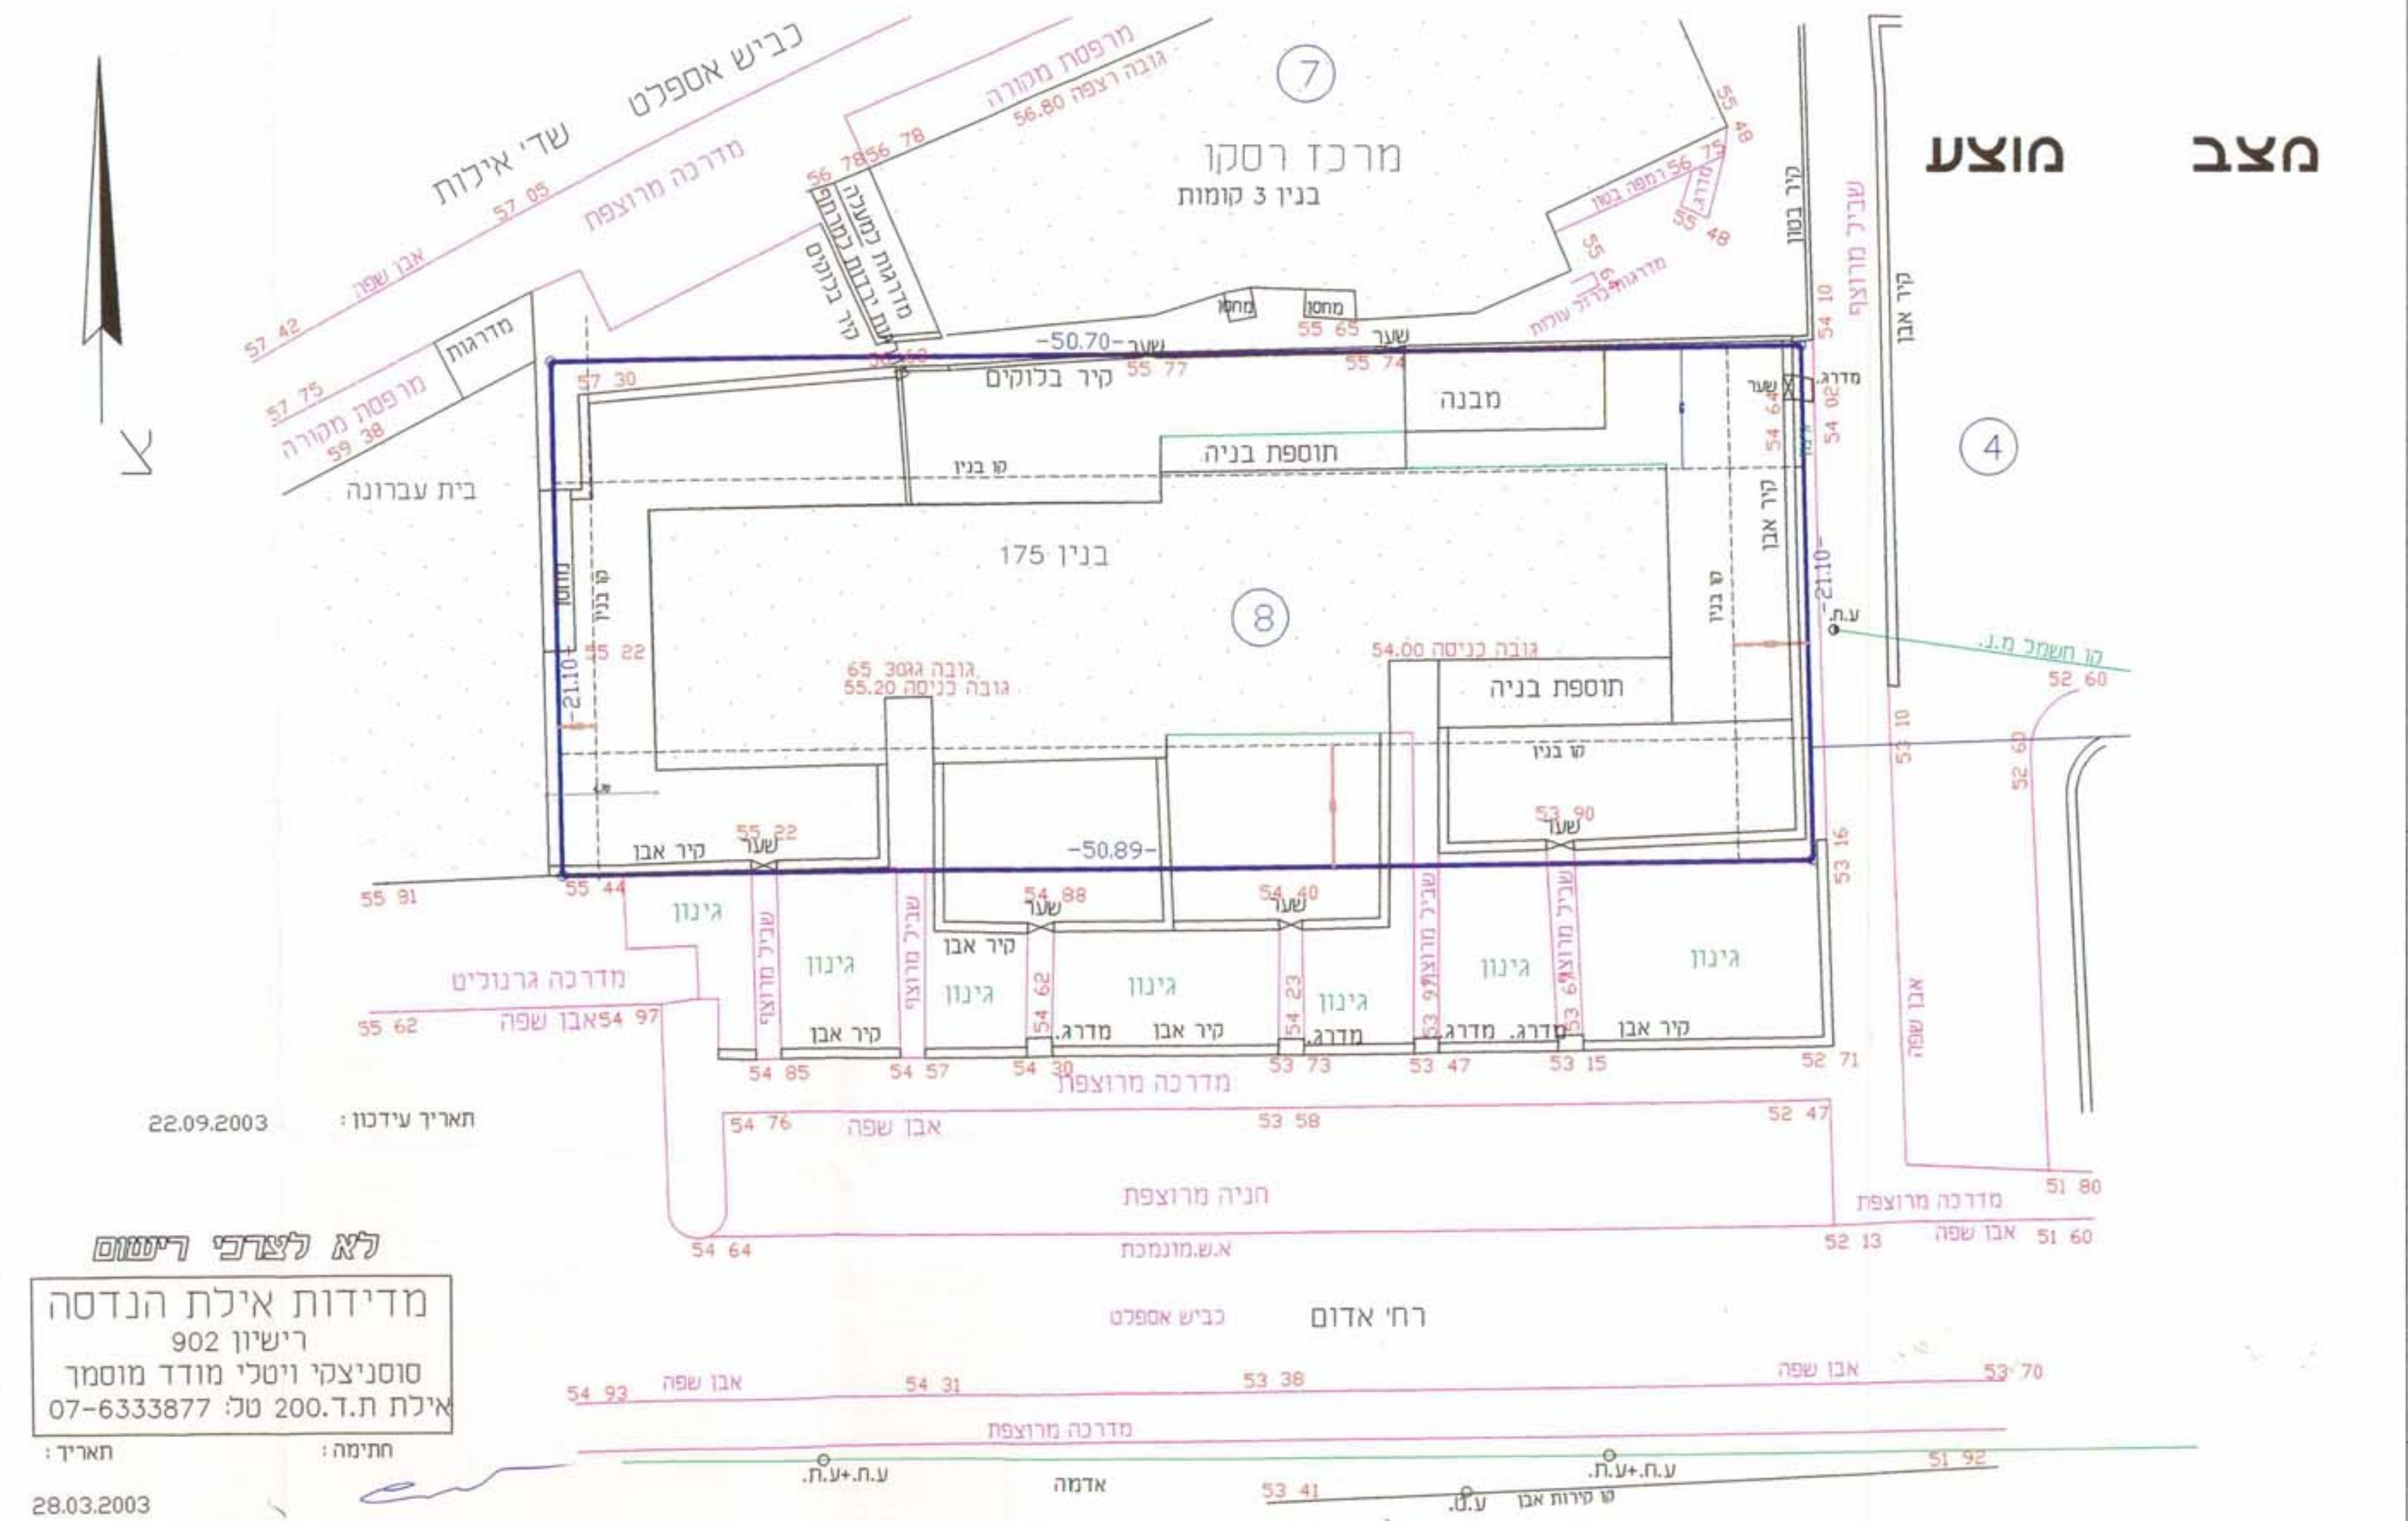

לא לצרכי רישום
מדידות אילת הנדסה
רישיון : **902**
סוסיניצקי ויטלי מודד מוסמך
אילת ת.ד. 200 טל : **07-6333877**
תאריך : **28.03.2003**