

מרחב תכנון מקומי נתיבות  
תכנית מפורטת מס' 153/102/03/22

שינוי לתכניות מס' 78/102/03/22  
(תרשיץ 11/01/13)  
ולתשריט חלוקה מס' 78/102/03/22 (1).



מחוז : הדרום  
נפה : באר-שבע  
מקום : שד' ירושליים 25/1, 25/2, רח' שבט ישראל, נתיבות  
גוש : 39575, חלקה 10, 108 (חלק), 70 (חלק)  
המגיש : נתן עמר, שד' ירושליים 25/1, נתיבות.  
בעל הקרקע : א.מ.מ. (ר"פ), מועצה מקומית נתיבות,  
עורך התכנית : א.מ.מ. (ר"פ), מועצה מקומית נתיבות,  
שטח התכנית : 1,866 מ"ר  
תאריך : אוגוסט 2001  
דצמבר 2002  
יוני 2003  
אוגוסט 2003  
נובמבר 2003  
מאי 2004


העתק משרדי



חתימת המגיש : חתימת בעל הקרקע : חתימת עורך התכנית : חתימת מודד מוסמך

מקרא

- גבול התכנית
- גבול תכנית מאושרת
- גבול תשריט חלוקה
- קו בניין
- גבול חלקה
- מבנה קיים
- להריסה
- מספר מגרש
- מספר חלקה
- מספר הדרך
- קו בניין
- רוחב הדרך

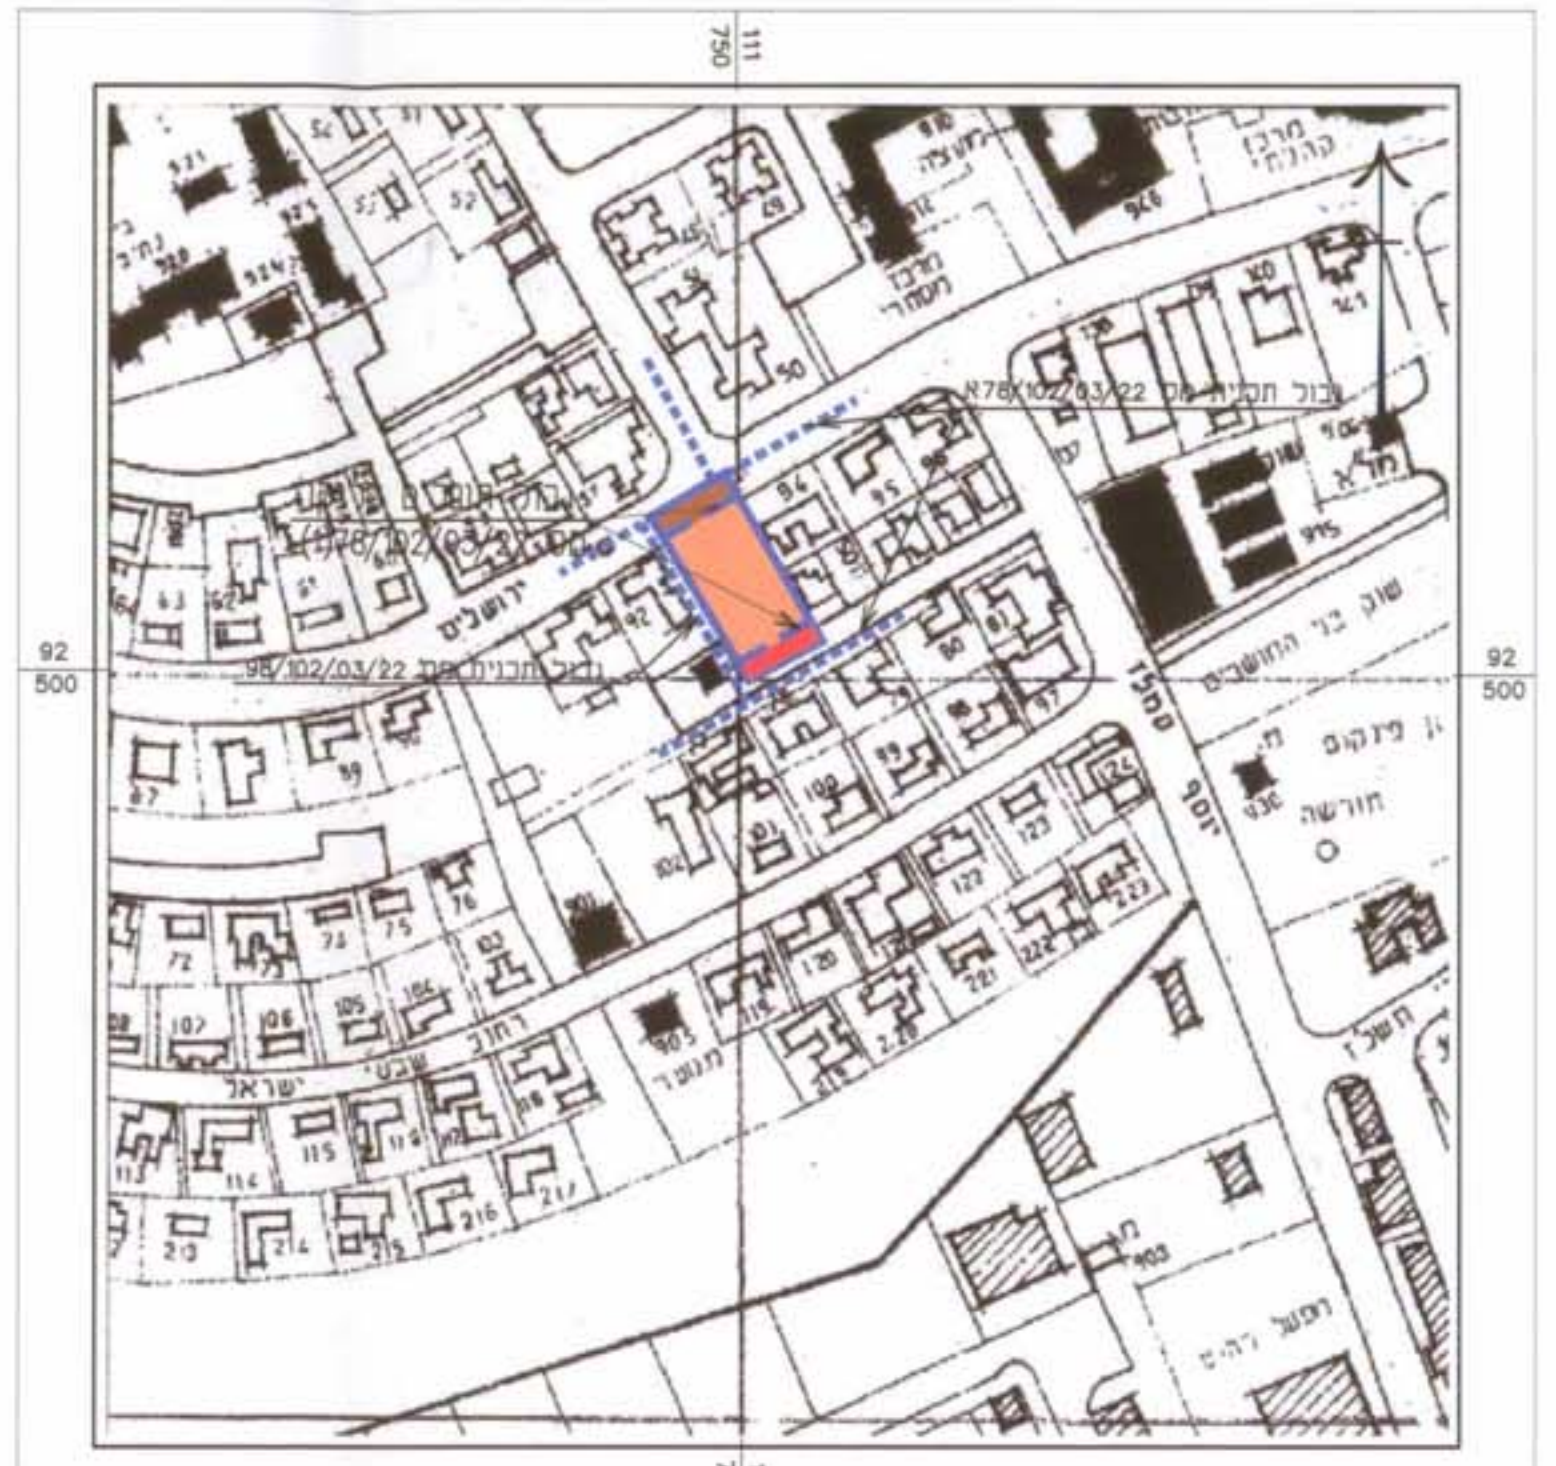


מקרא עבור תרשיט סביבה

- גבול התכנית
- גבול תכנית מאושרת
- גבול תשריט חלוקה
- אזור מגורים א'
- דרך קיימת או מאושרת
- דרך מוצעת

תרשיט סביבה קני"מ 1:2500

טבלת שטחים למגרשים


מצב קיים/מוצע		מס' מגרש
24	449	5010/1
20	373	5010/2
15	281	5010/3
18	330	5010/4
23	433	דרכים
100	1,866	סה"כ

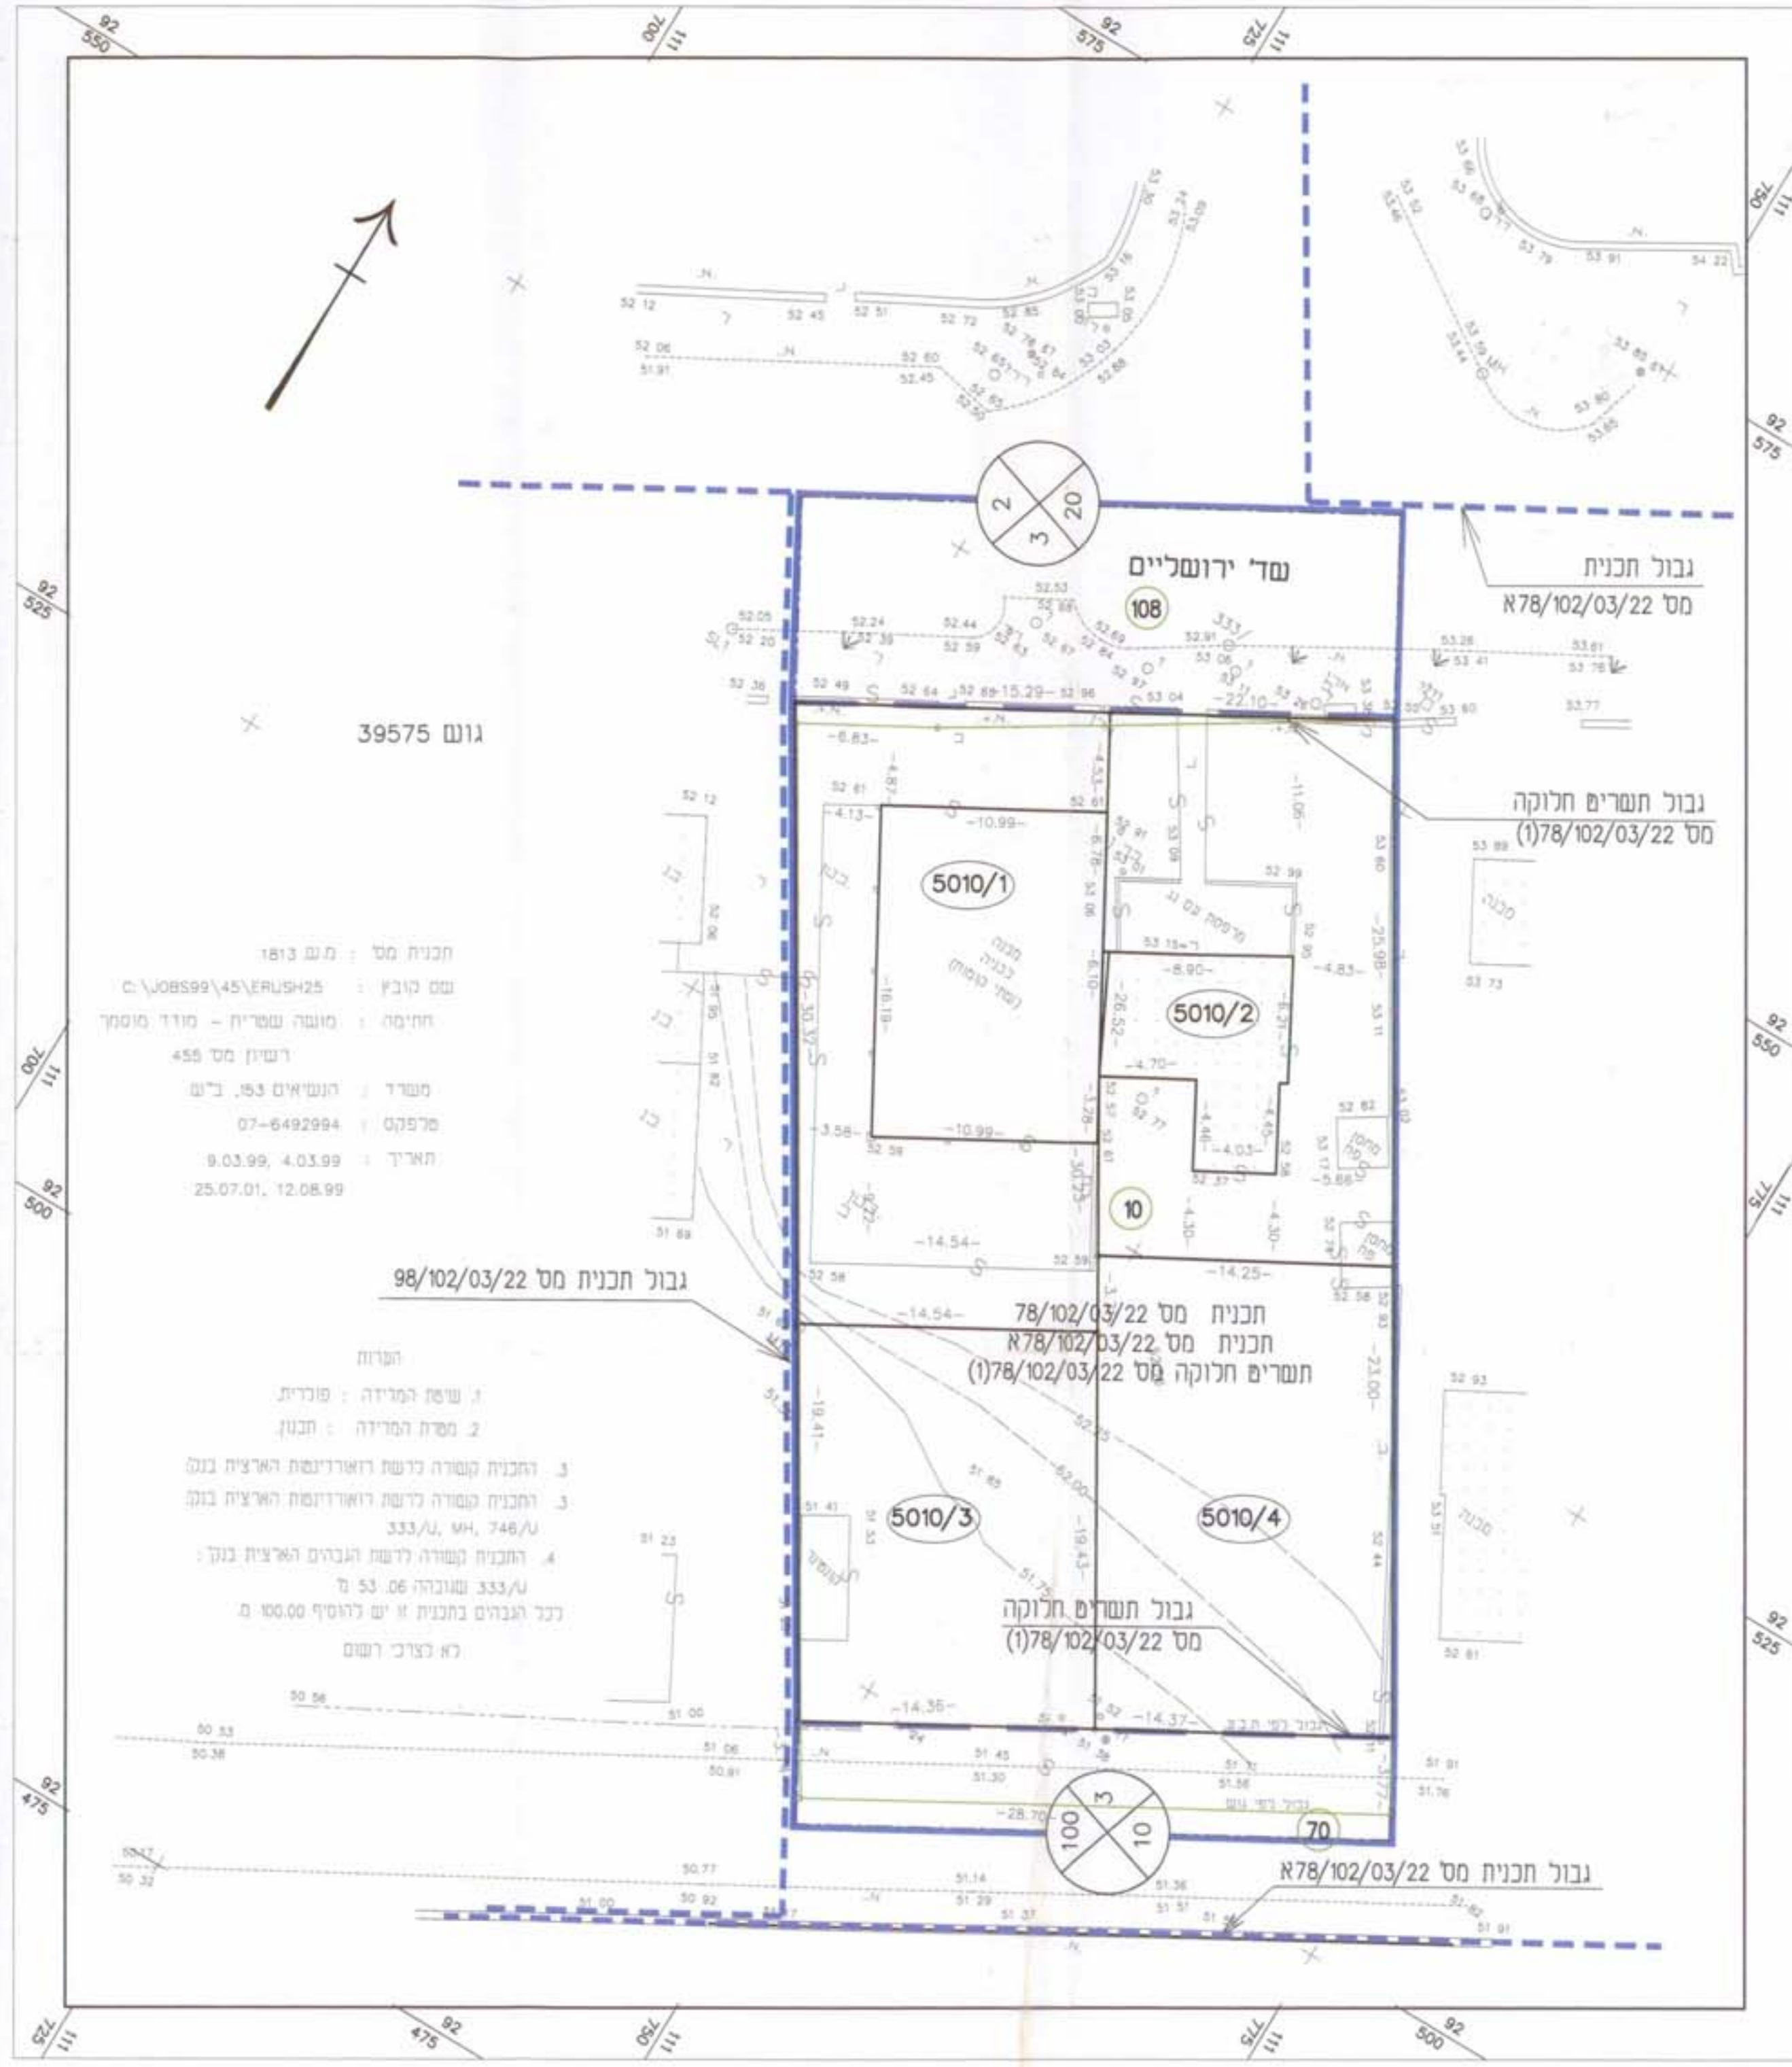

מצב קיים קני"מ 1:250

תכנית מס' : מ.מ. 1813  
שם קובץ : 089599\45\פרו25  
חתימה : משה שמרית - מודד מוסמך  
רשיון מס' 455  
משרד : הנשיאים 35, ב"ש  
מספרקס : 07-6492994  
תאריך : 9.03.99, 4.03.99  
25.07.01, 12.08.99

הערות:  
1. שפת המידה : פנדית  
2. מסרת המידה : תכנון  
3. התכנית נשורה לרשת רוארדיושפת הארצית בנק  
4. התכנית נשורה לרשת רוארדיושפת הארצית בנק  
5. התכנית נשורה לרשת רוארדיושפת הארצית בנק  
6. כלל הגרשים בתכנית זו יש להוסיף 100.00 מ.  
לא לצורך רישום

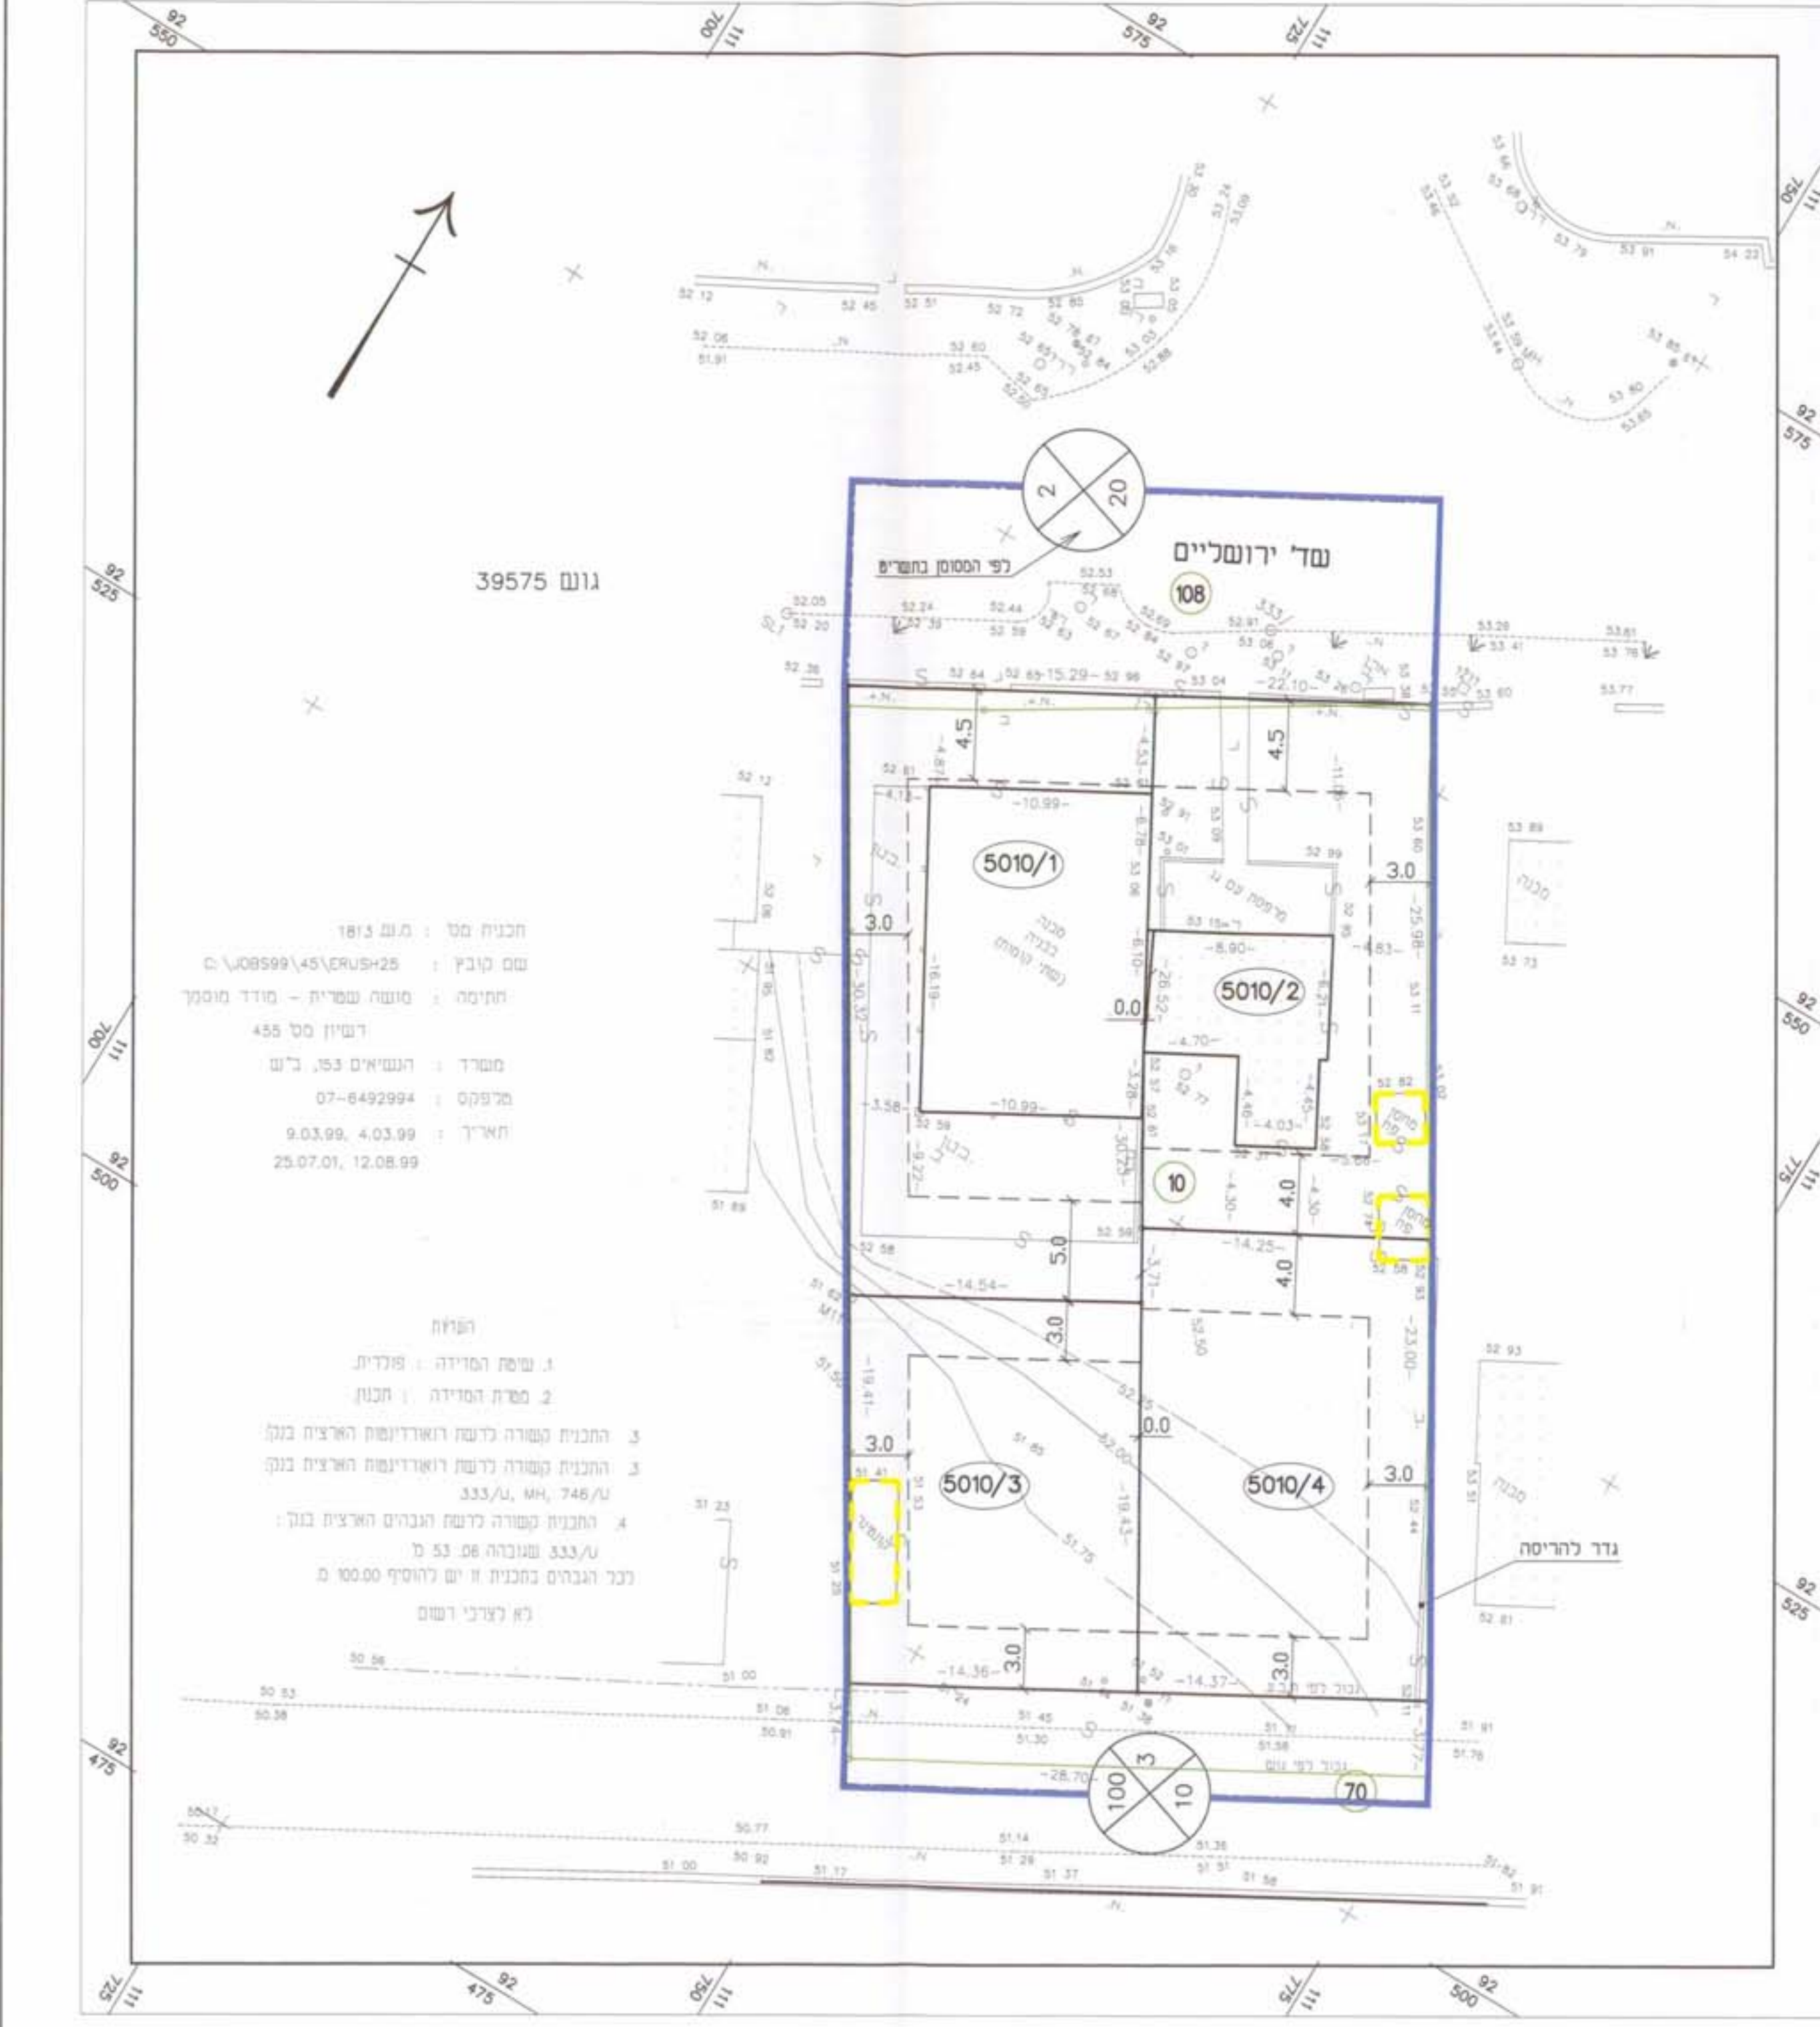

מצב מוצע קני"מ 1:250

תכנית מס' : מ.מ. 1813  
שם קובץ : 089599\45\פרו25  
חתימה : משה שמרית - מודד מוסמך  
רשיון מס' 455  
משרד : הנשיאים 35, ב"ש  
מספרקס : 07-6492994  
תאריך : 9.03.99, 4.03.99  
25.07.01, 12.08.99

הערות:  
1. שפת המידה : פנדית  
2. מסרת המידה : תכנון  
3. התכנית נשורה לרשת רוארדיושפת הארצית בנק  
4. התכנית נשורה לרשת רוארדיושפת הארצית בנק  
5. התכנית נשורה לרשת רוארדיושפת הארצית בנק  
6. כלל הגרשים בתכנית זו יש להוסיף 100.00 מ.  
לא לצורך רישום