



מספר סידורי 11612003

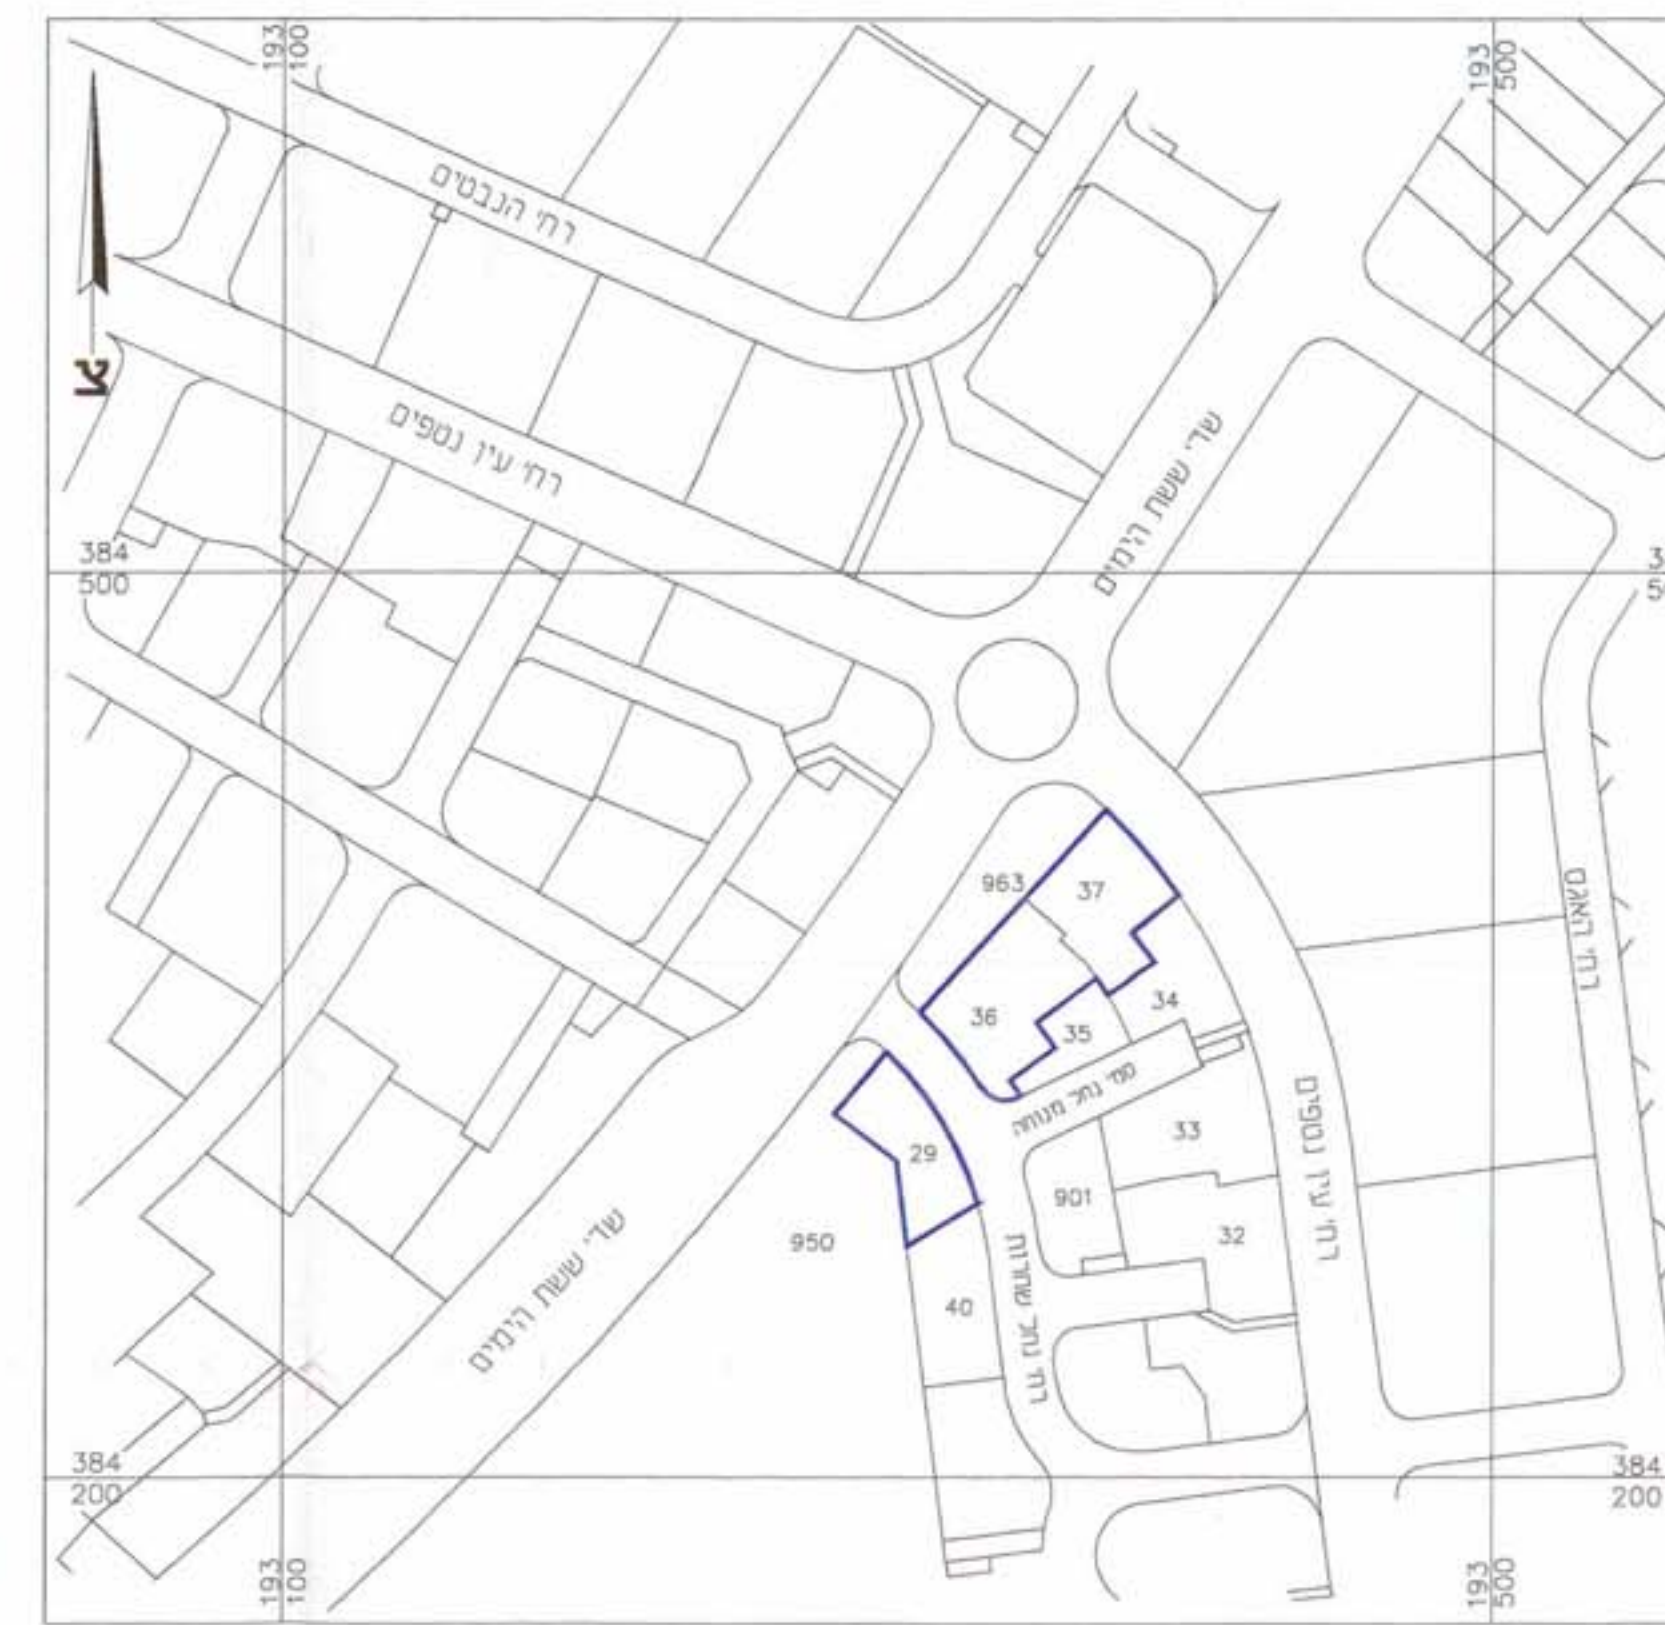

# מצב קיים/מוצע קנה מידה 1 : 250

# חרשים סביבה קנה מידה 1 : 2500

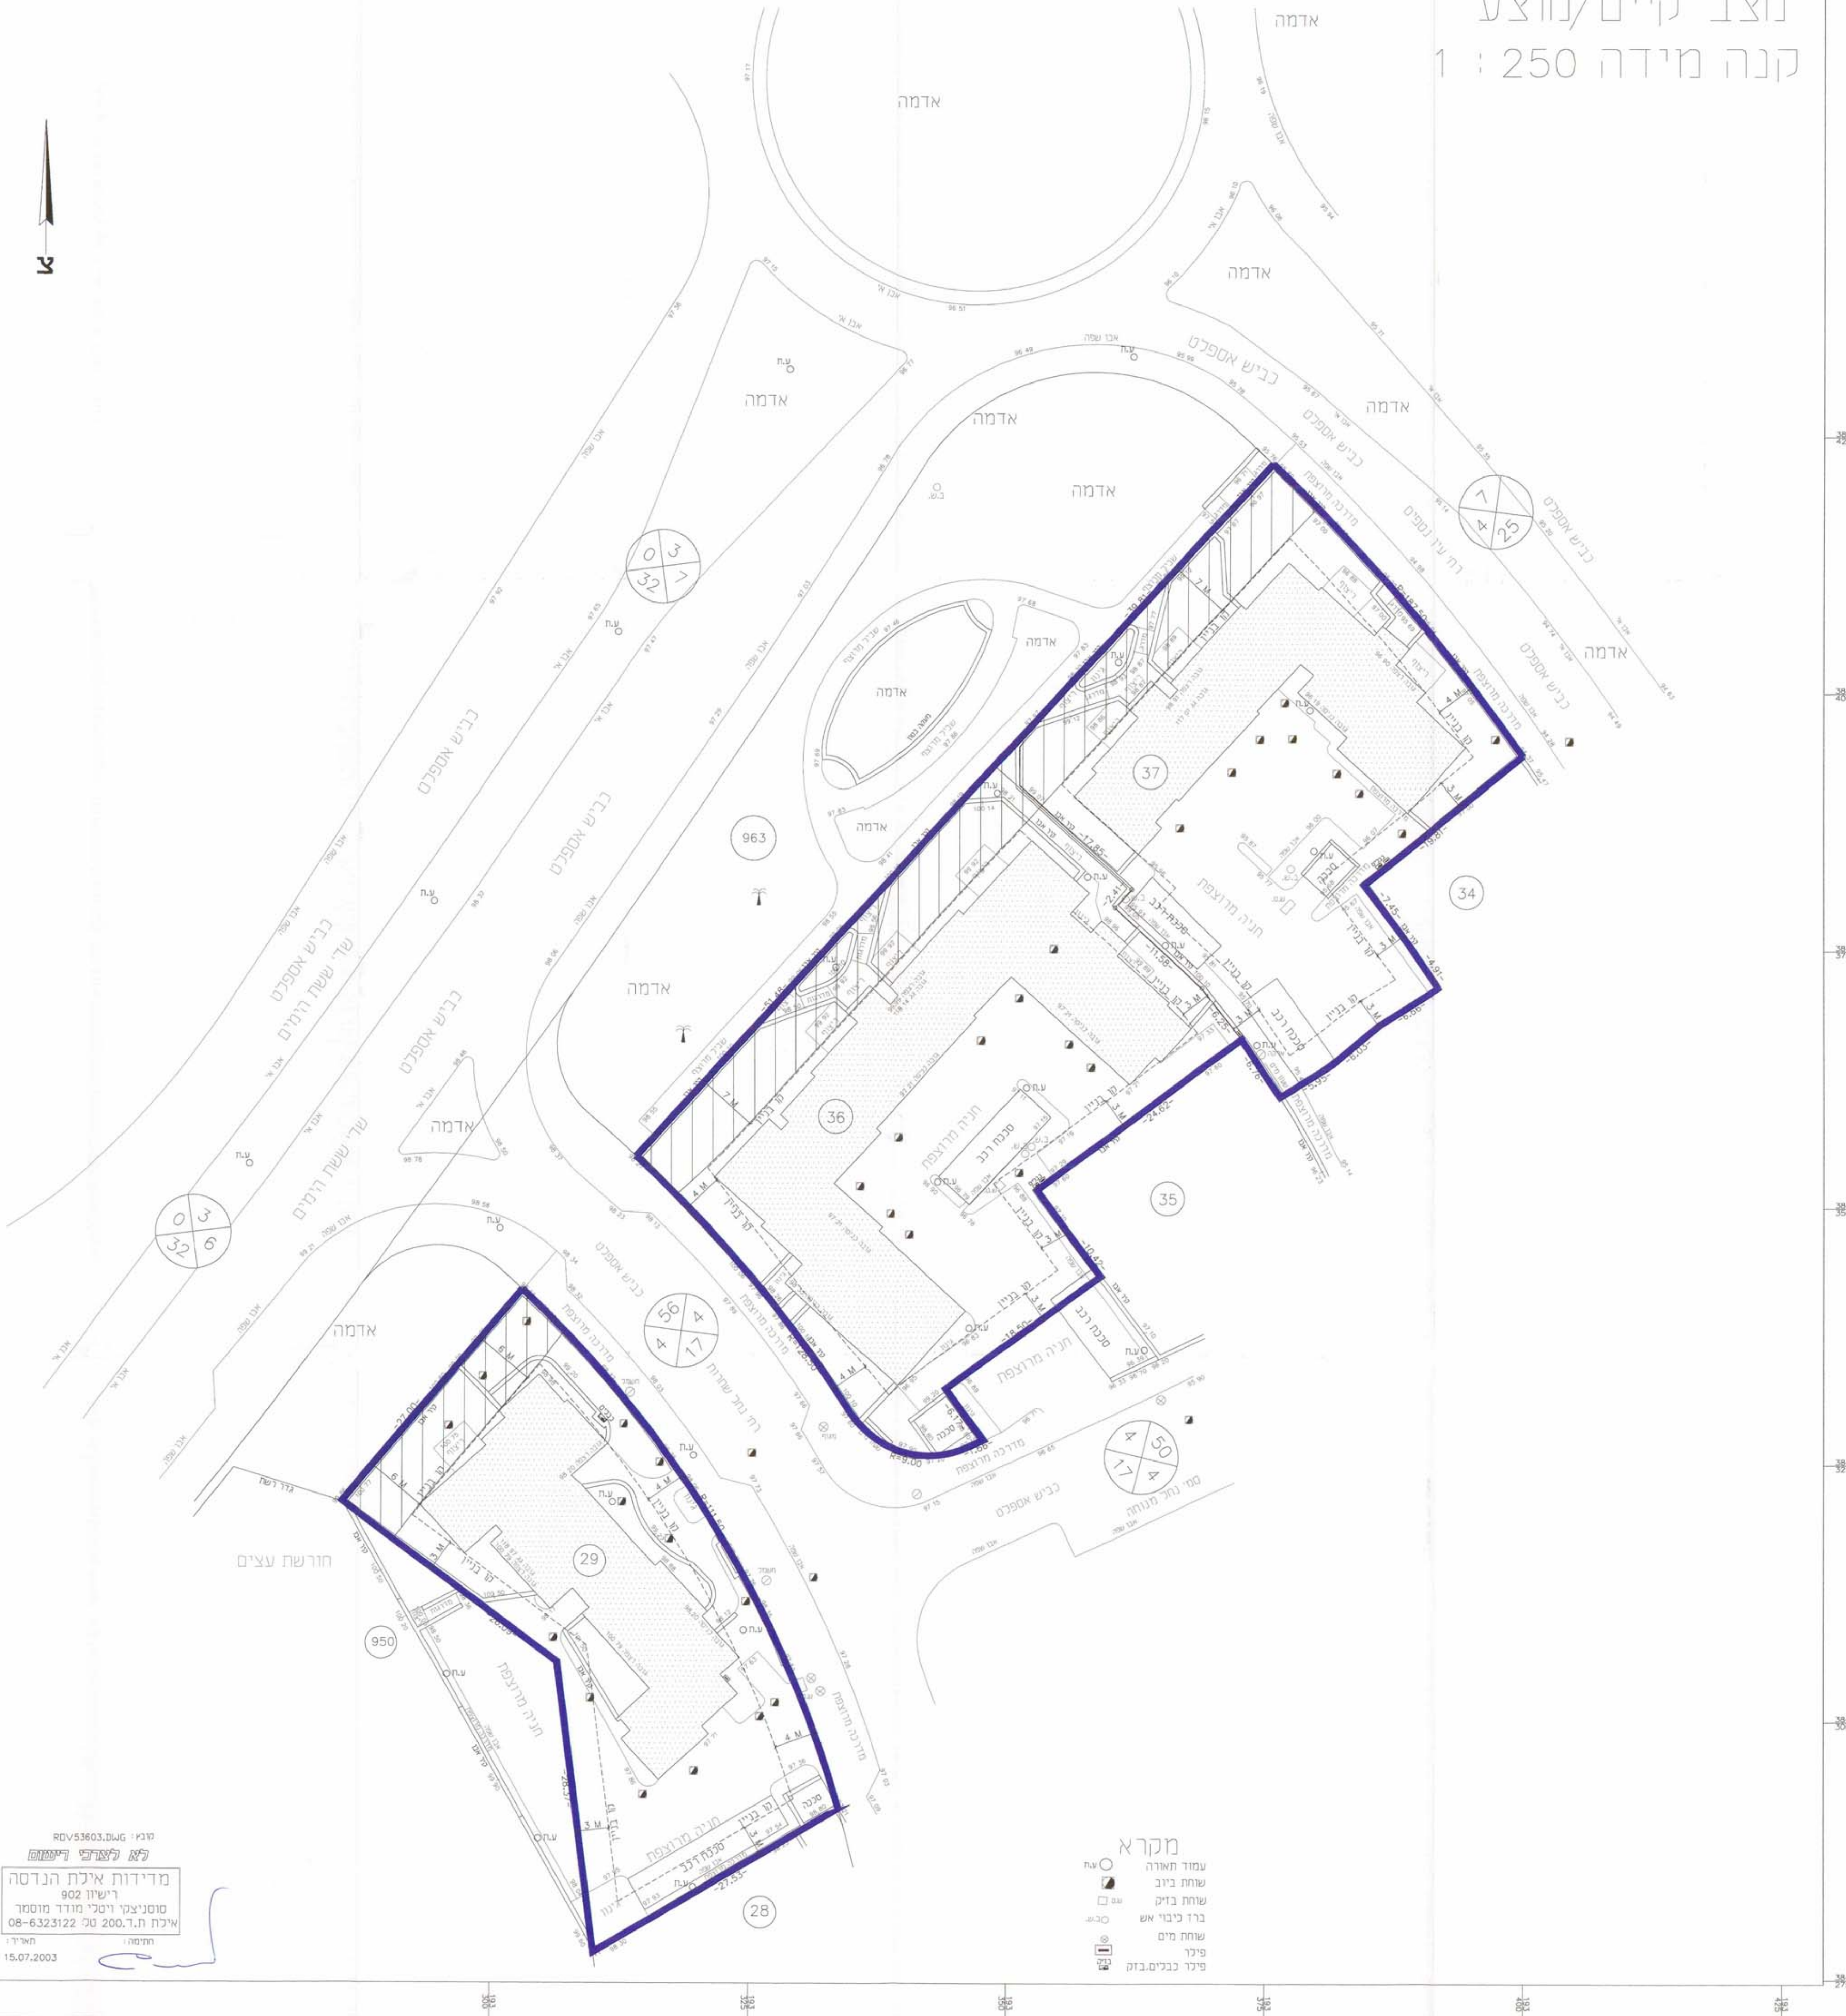

מרחב תכנון מקומי אילת  
תכנית מפורטת מס' 2/מק/373 ת.ק.ב. 4  
שינוי לתכנית מפורטת מס' 2/במ/212

עיריית אילת  
הגן הנדסה  
29-06-2004  
מתי: חסון

מחוז: הדרום  
נפה: באר שבע  
עיר: אילת  
גוש: 40094 (בהסדר)  
מגרשים: 29, 36, 37  
שטח התכנית: 4816 מ"ר  
קניין: 1250

מגיש התכנית: חברת א. לוי ח.צ. 520041096  
רח' חורב 30 חיפה, טל- 8344433-04

בעל הקרקע: מנהל מקרקעי ישראל  
עורך התכנית: אדריכל לוגאסי אייל מס' רישון: 83782  
מרכז תירות ת.ד. 4077 אילת, טל- 6340269-08

ועדה מקומית לתכנון עיריית אילת  
מס' תכנית: 2/מק/373  
תאריך: 15.07.2004

מקרא

	גבול התכנית
	מבנה קיים
	קו שבר
	קו בניין
	גבול ממשל
	מס' ממשל
	מס' דוד
	מס' בניין
	רחב הדוד (מ')

חתימת המגיש

חתימת עורך התכנית  
אדריכל לוגאסי אייל

חתימת בעל הקרקע

מדידות אילת הנדסה  
רשון 902  
מסמל: יפסי יפסי מודד מוסמך  
אילת ת.ד. 200 טל 6323122-08  
תאריך: 15.07.2003

מקרא  
● עמוד תאורה  
■ שורת ביוב  
□ שורת בדיק  
○ ברו כובי אש  
○ שורת מים  
○ פילר  
○ פילר כבדים בוק