

ועדה מקומית שיתוף
 ישיבה חכנית מס' 12/01/2004
 ועדה מקומית שיתוף
 ישיבה חכנית מס' 12/01/2004
 ועדה מקומית שיתוף
 ישיבה חכנית מס' 12/01/2004
 ועדה מקומית שיתוף
 ישיבה חכנית מס' 12/01/2004

הדרום מחוז נפה
באר שבע

מרחב תכנון מקומי - אילת
 תוכנית מפורטת מס' 380/2
 שינוי לתוכנית מפורטת מס' 16/135/03/2

גוש 40003
 חלקה: 49
 שטח התוכנית: 756 מ'ר
 בעל הקרקע: מנהל מקרקעי ישראל

מגיש התוכנית: שמוליק תגר
 רח' האשל 146 אילת, בית מס' 146/1
 אילת, טל 052-916163
 עמוס חכמן
 רח' האשל 146 אילת, בית מס' 146/2

עורך התוכנית: אדר' קרלוס שיינר
 מס' רשיון: 89641
 ת.ד. 4424 אילת-88000
 067-569674

מקרא:
 גבול התכנית
 קו בנין
 מבנה קיים
 חתימות:

מגיש התוכנית: שיינר קרלוס
 עורך התוכנית: 0089641


תרשים סביבה
 קנה מידה 1:2500



גוש : 40003
 חלקה : 49
 בנין : 146
 שטח : 756 מ"ר
 קנה מידה: 1:250
 מפה מצבית + גבהים

טבלת שטחים

מס' מגרש	שטח (מ"ר)
342	146\1
414	146\2
756	סה"כ

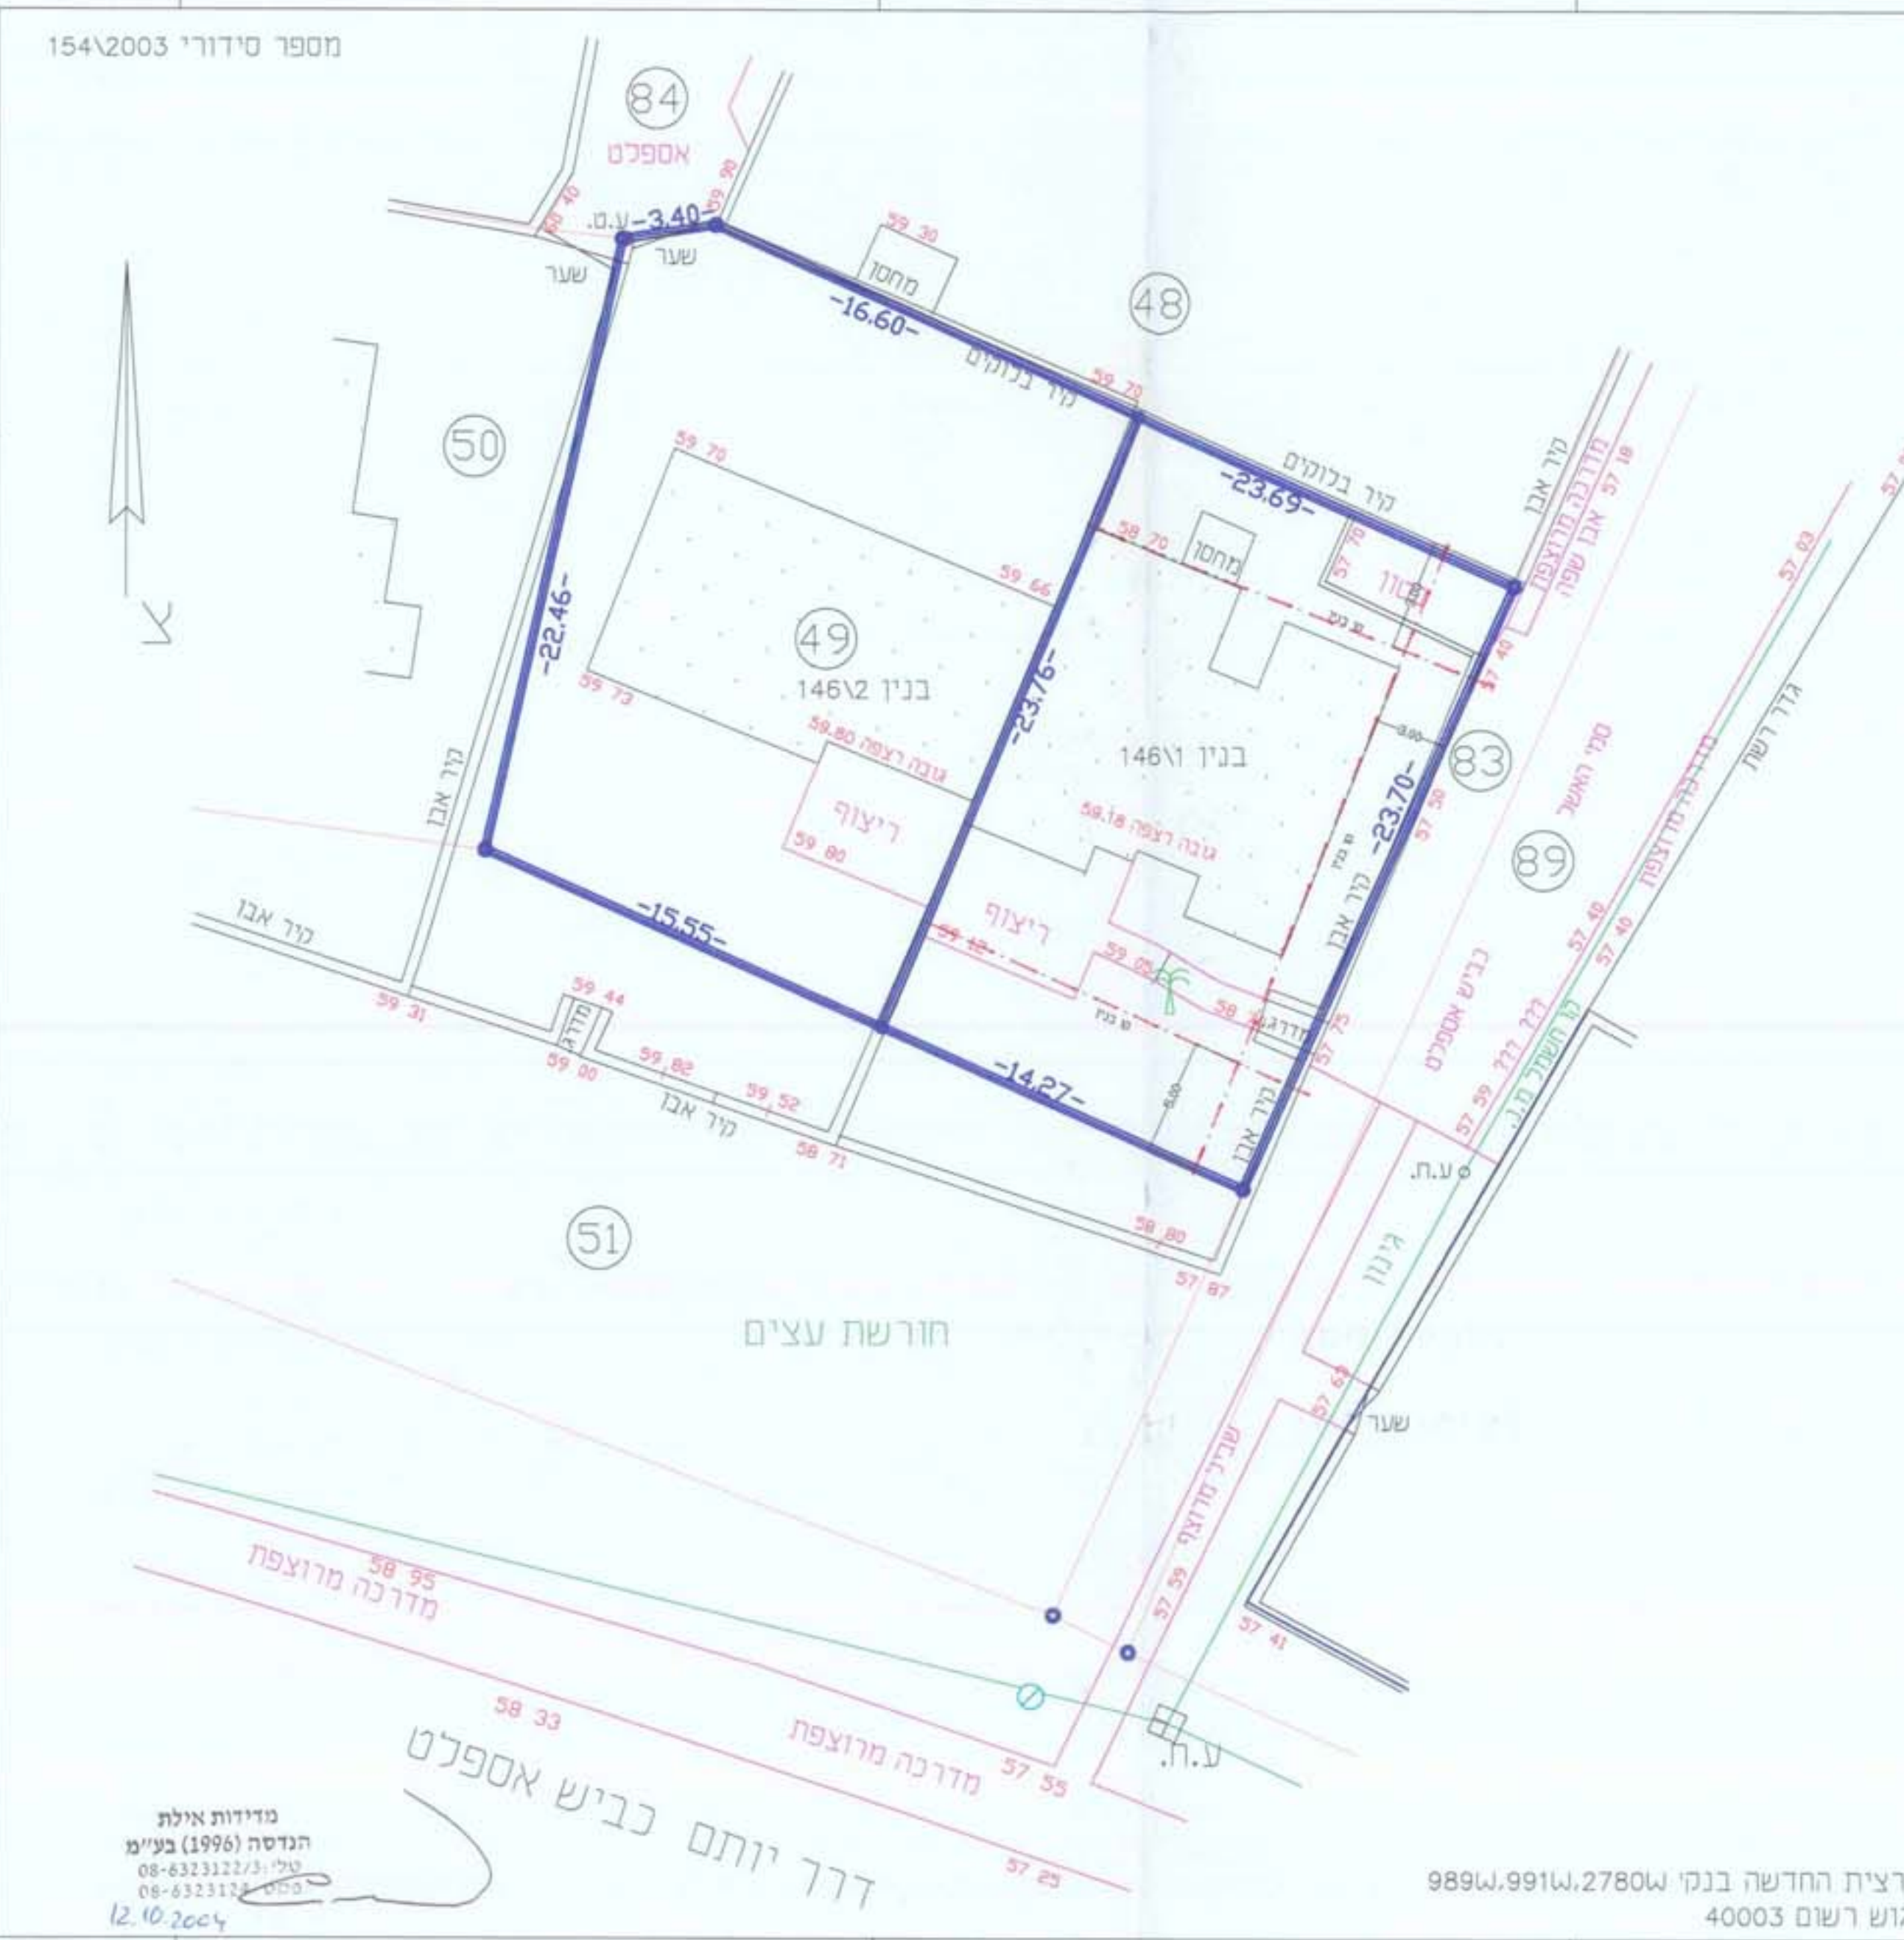

הערות:
 1. התוכנית קשורה לדשת קורדינטות ארצית החדשה בנקי 989W,991W,2780W
 2. הגבולות ושטח החלקה נלקחו ממפת גוש רשום 40003

גוש : 40003
 חלקה : 49
 בנין : 146
 שטח : 756 מ"ר
 קנה מידה: 1:250
 מפה מצבית + גבהים

טבלת שטחים

מס' מגרש	שטח (מ"ר)
342	146\1
414	146\2
756	סה"כ



הערות:
 1. התוכנית קשורה לדשת קורדינטות ארצית החדשה בנקי 989W,991W,2780W
 2. הגבולות ושטח החלקה נלקחו ממפת גוש רשום 40003