
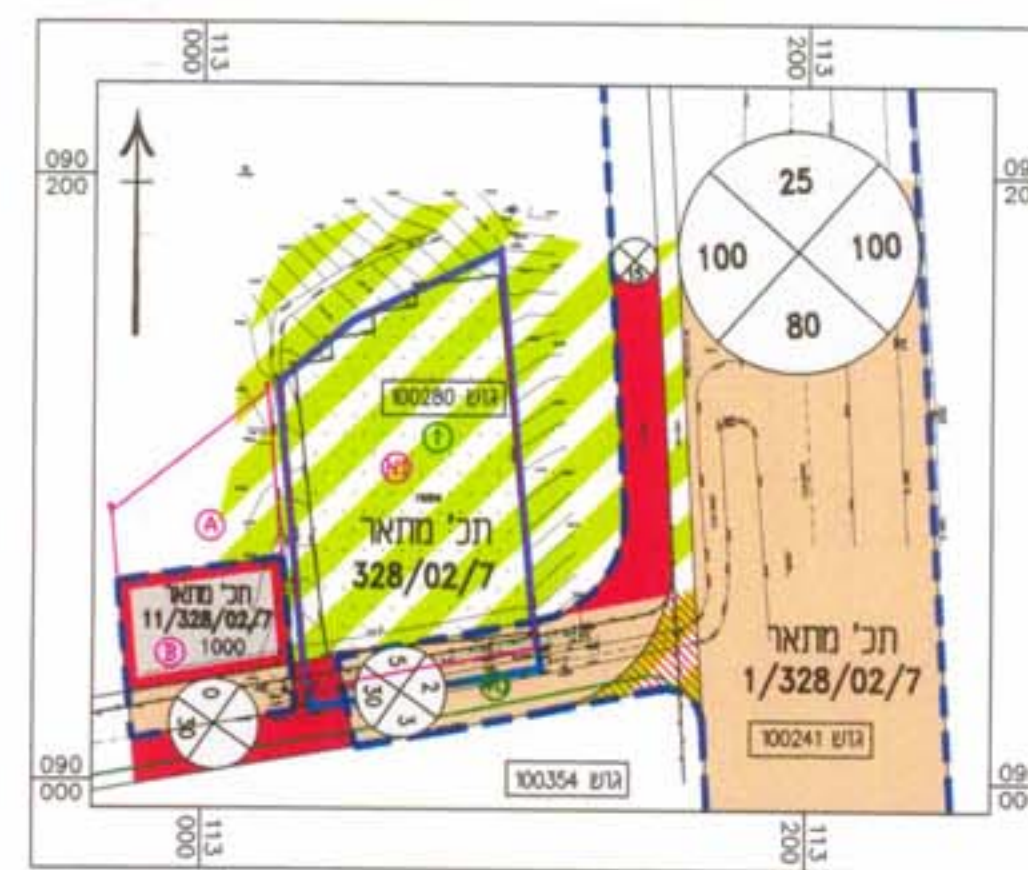


טבלת מגרשים ויעודי הקרקע

יעוד הקרקע	מלב קיים		מלב קיים		שטח באחוז
	מט' חקקה	שטח בדונם	מט' מרש	שטח בדונם	
שטח חקלאי	וא	8.477	1	8.477	87.90
דרכים		1.167		1.167	12.10
סה"כ		9.644		9.644	100.00

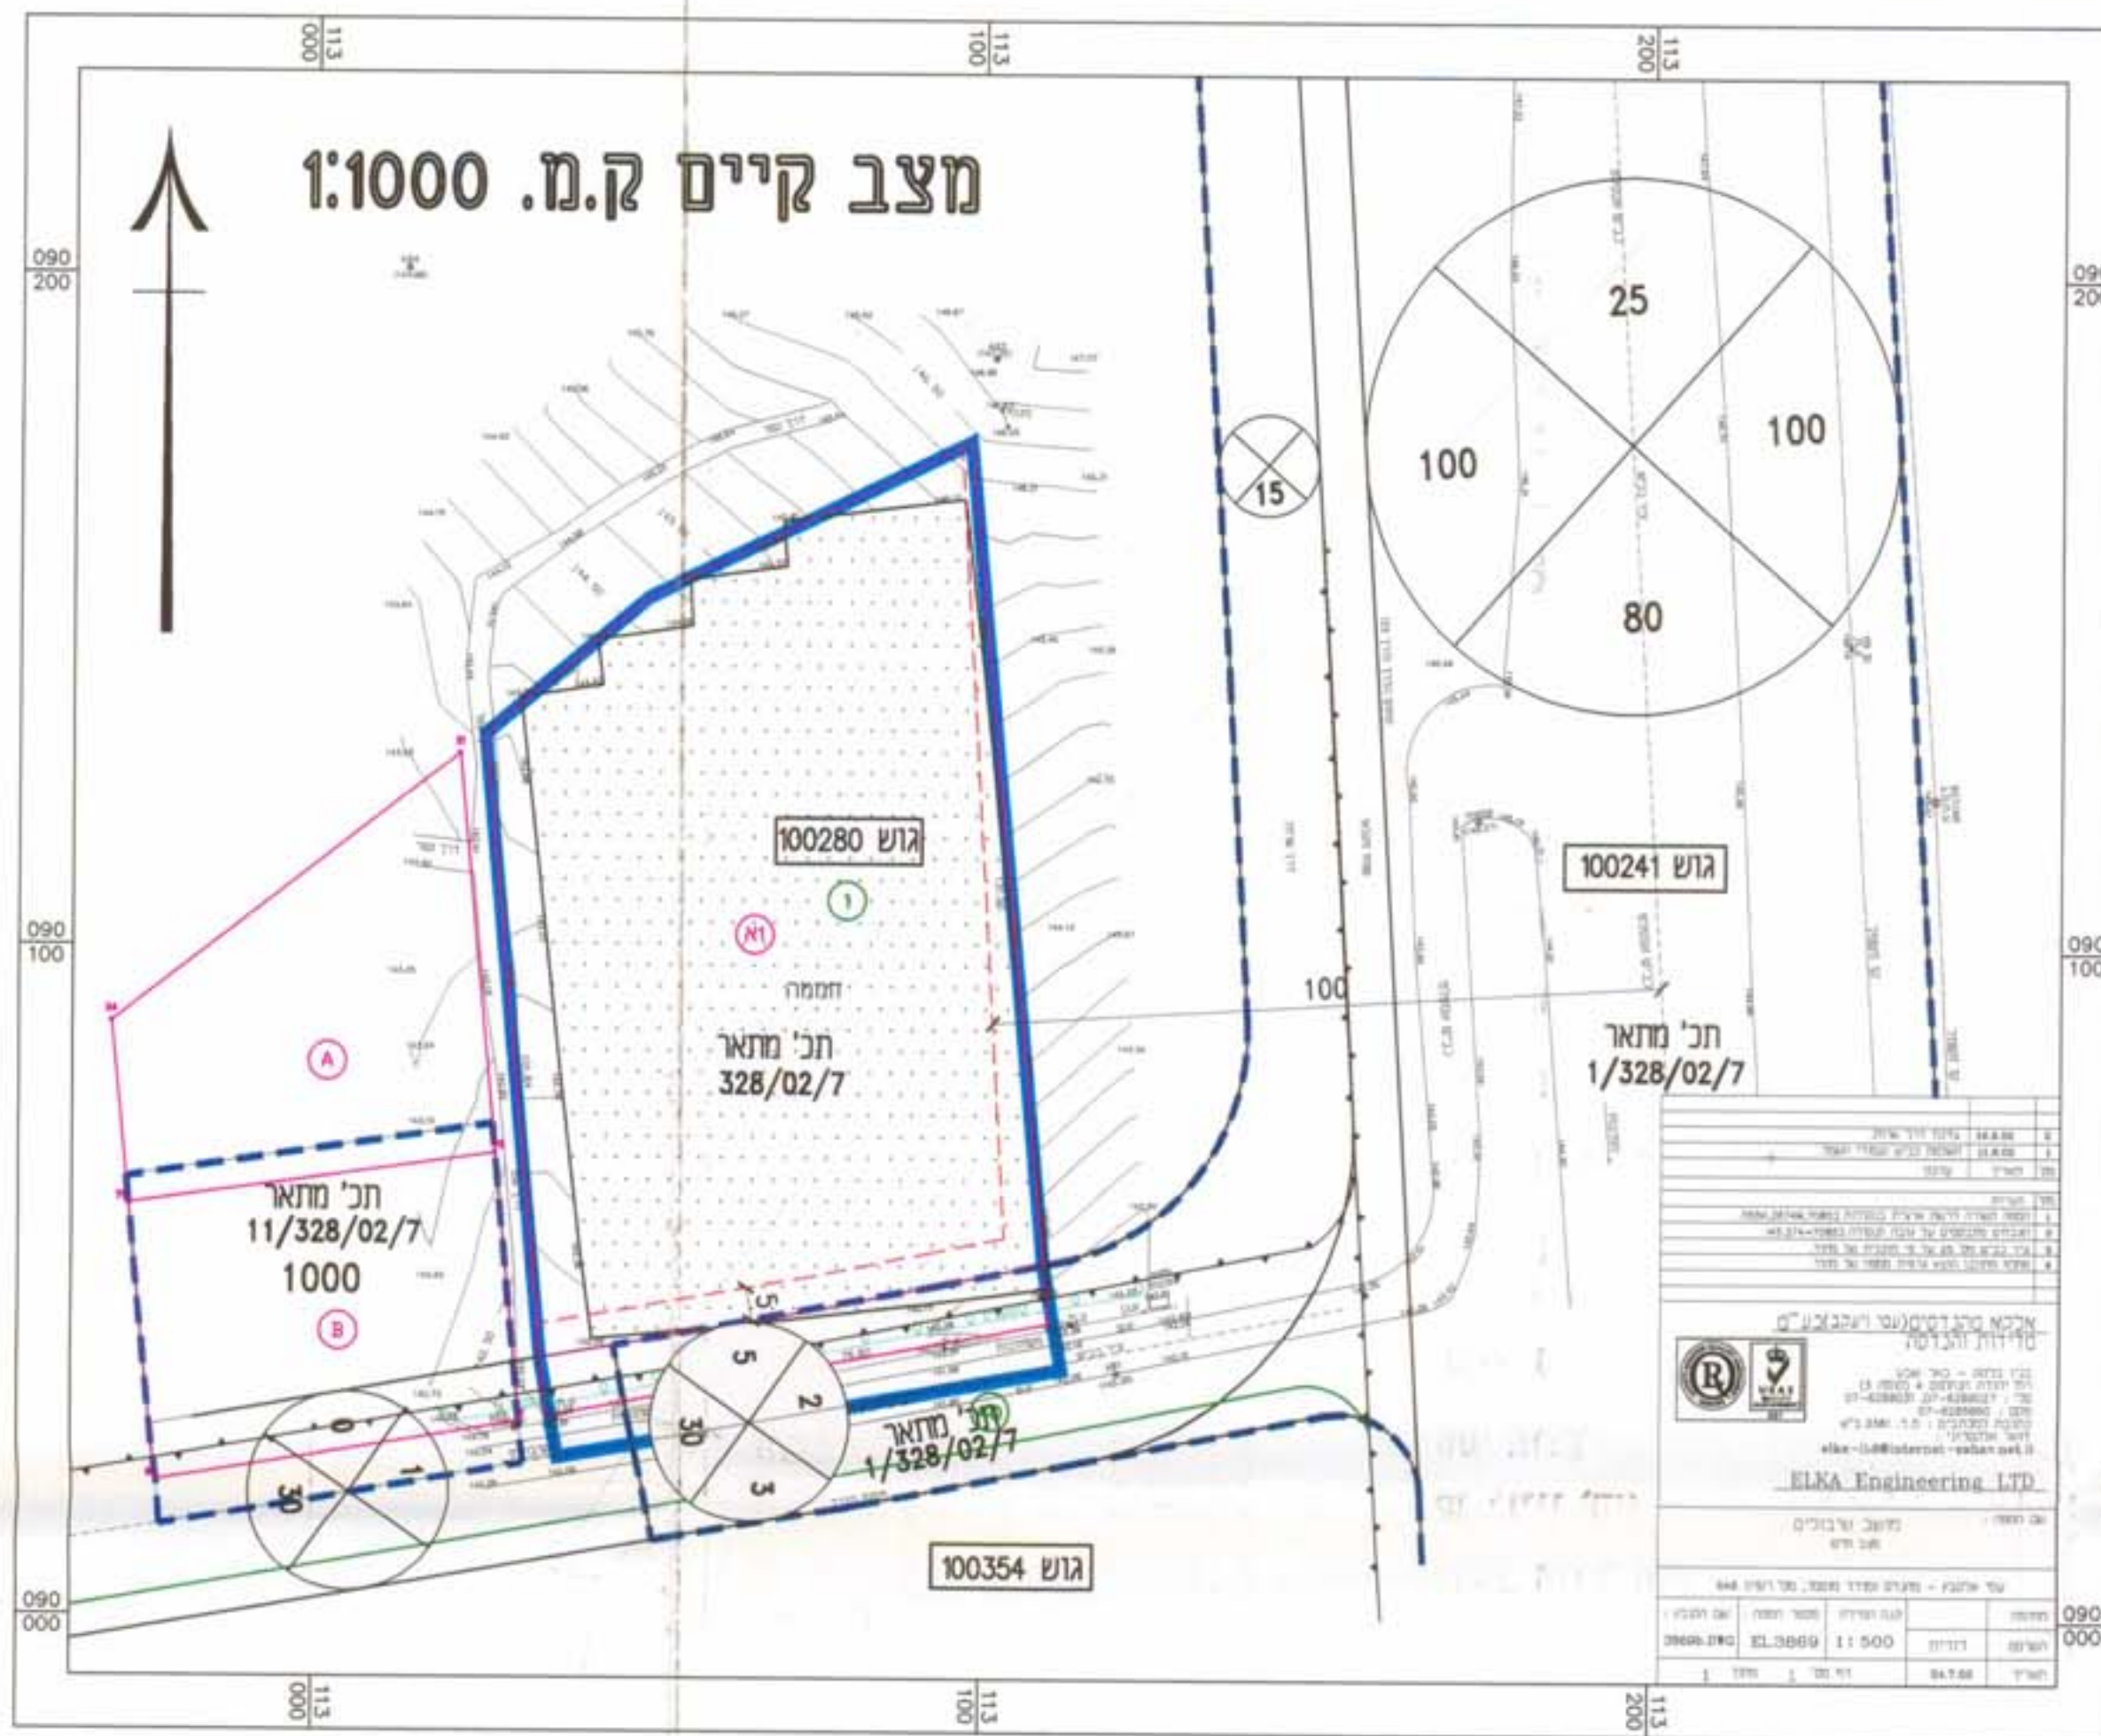


מצב קיים לפי תכניות 1/328/02/7, 328/02/7, 1/238/02/7 ק.מ. 1:2500

מקרא:

- גבול גוש
- מספר גוש
- גבול חלקה
- מספר חלקה
- חלוקה חקלאית
- מספר לפי חלוקה חקלאית
- מספר מרש
- מס' הדרך
- קו בניין (מ')
- רוחב הדרך (מ')
- גבול התכנית
- גבול תכנית מאושרת
- שטח חקלאי
- שטח לשירותי רכב
- דרך קיימת
- דרך מוצעת
- מבנה קיים
- מבנה להריסה
- דרך לביטול
- קו בנין

מצב מוצע ק.מ. 1:500

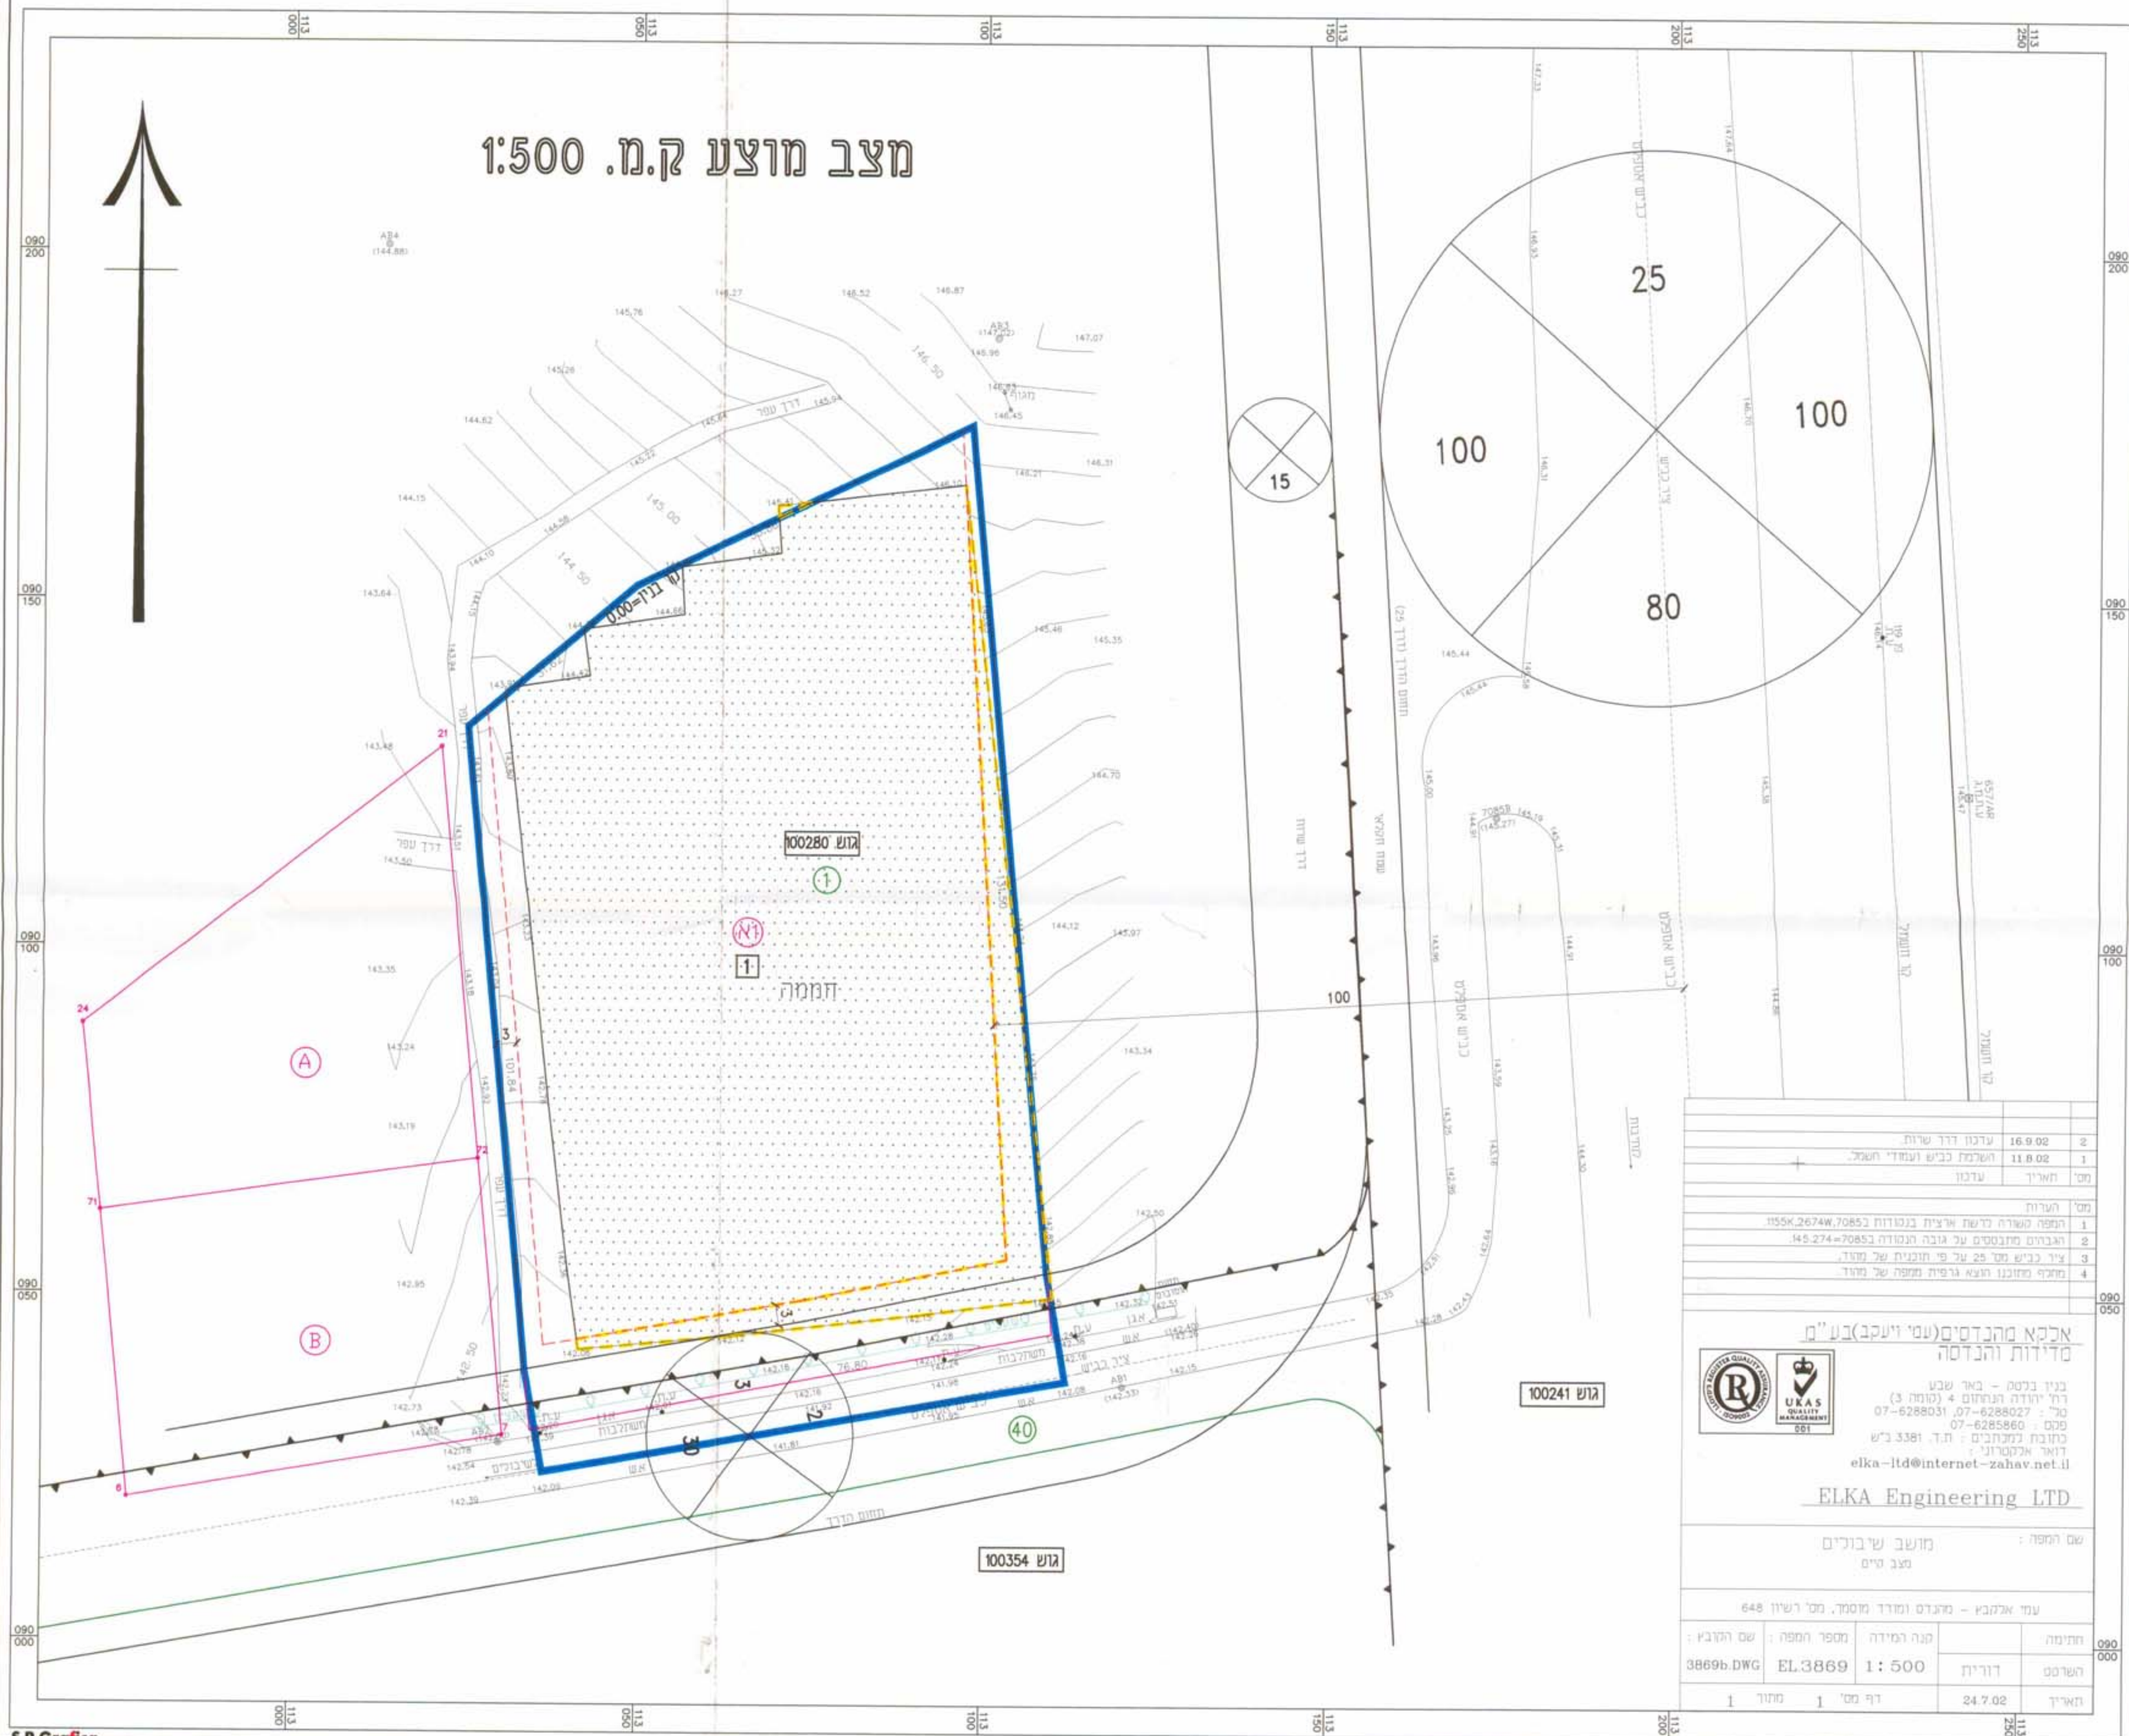

חוק התכנון והבניה תשכ"ה 1965  
מחוז הדרום - נפת באר-שבע  
מרחב תכנון מקומי שמעונים

בית צמיחה (חממה)  
במושב שיבולים

תכנית מפורטת מס' 446/03/7  
הודעה על אישור תוכנית מס' 446/03/7  
כריסטיאן הורסטמן  
5/8/04  
21/8/05

המקום: מועצה אזורית שדות נגב  
כניסה למושב שיבולים  
גוש: 100280 חלקה 1 (חלק)  
על פי רישום יט"ן גוש שומא מס' 16, שלזיים, חלקה (וחלק)  
שטח התכנית: 100354, חלקה 40 (חלק)  
9.644 דונם  
ק.מ.: 1.500

מגיש התכנית: משפחת דוידיאן  
מושב שרשרת משק מס' 28 ד"נ נגב  
בעל הקרקע: מנהל מקרקעי ישראל  
המתכנן: אדרי' נילי ויסמן  
ארכיטקטורה ובינוי ערים, רשיון מס' 13705  
ר"ח תאשור 19, עומר 84965.  
מל. 08-6469563, פקס 08-6469130  
המודד: אלקא מהנדסים בע"מ  
עמי אלקבץ (רשיון מס' 648)  
ר"ח יהודה הנחתום 4, ב"ש  
מל. 08-6288027, פקס 08-6285860

תאריך עידכון: אוקטובר 2002  
ספטמבר 2004

חתימות:


אדריכלות נילי ויסמן  
רשיון מס' 13705  
טלפון 08-6469563

מנהל התכנית

בעל הקרקע

21.6.05

תרשים סביבה ק.מ. 1:50,000

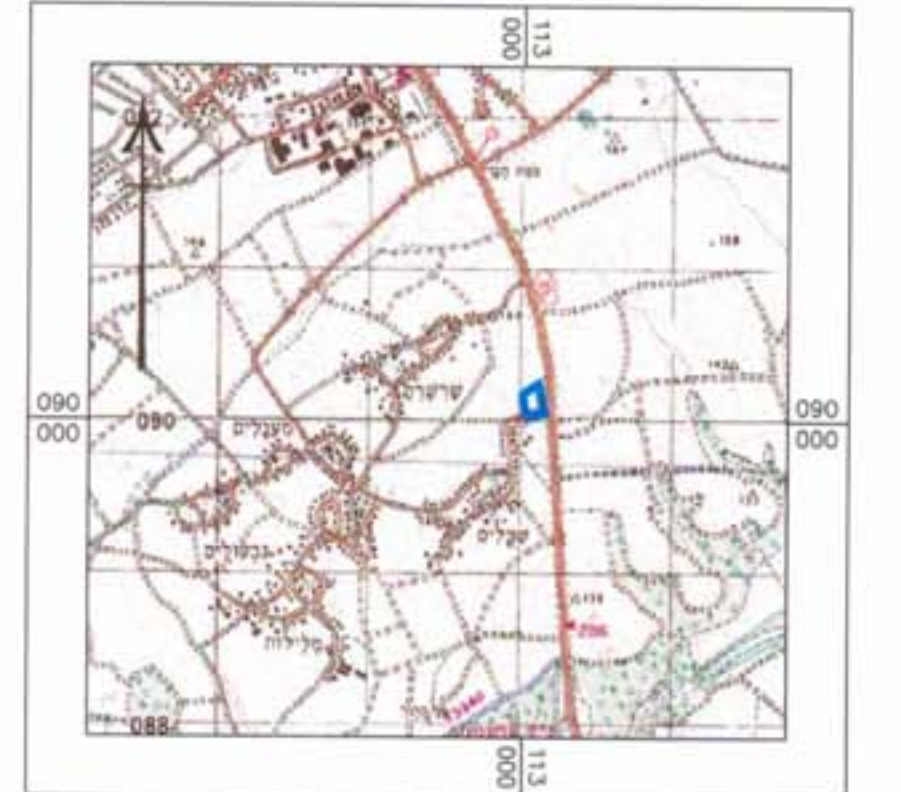

שטח	16.902	2
ערכו דרך שדות	11.802	1
השטח כבוש ונעדר חקלאי		
שטח	ערכו	
הערות		
1	מס' 26746, 70852 בנוסדה 1054	
2	המפרט משרה לרשת ארצית בנוסדה 145-274-70852	
3	האבנים מונסטים על גובה המורה במס' 145-274-70852	
4	לפי כריש מס' 25 על פי חזונית של מודד	
	מחירי השטח הנמצא גרפיט מופה של מודד	

אלקא מהנדסים (ע"מ ויעקב) בע"מ  
מידות והנדסה

ע"מ אלקבץ - מהנדס ומודד מס' רשיון 648

מנהל התכנית: מושב שיבולים  
מלב קיים

מנהל המידה: מספר המפה: 3869b DWG  
מס' התוכנית: 1:500  
מס' המפה: EL3869

שם המפה: מושב שיבולים  
מלב קיים

מנהל המידה: מספר המפה: 3869b DWG  
מס' התוכנית: 1:500  
מס' המפה: EL3869

מס' המפה: 24.702  
מס' התוכנית: 1  
מס' המפה: 1