מרחב תכנון מקומי באר שבע
תכנית מפורטת מס' 8/184/03/5
שינוי לתכניות מפורטות מס' 184/03/5, 184/03/5א

מחוז	:	הדרום
נפה	:	באר-שבע
מקום	:	רח' הר תבור 23, שכ' רמות , באר-שבע.
גוש	:	כתף באר - שבע.
שטח התכנית	:	595 מ"ר
המגיש	:	משפ' ג'יבלי, רח' הר תבור 23, שכ' רמות, באר-שבע.
בעל הקרקע	:	מ.מ.י., משפ' ג'יבלי, רח' הר תבור 23, שכ' רמות, באר-שבע.
עורך התכנית	:	אדר' רבינוביץ' ויקטור, רח' עבדת 12, ב"ש. רשיון מס' 26019.
תאריך	:	יוני 2002
		אוגוסט 2003
		יוני 2004
		אוקטובר 2004

רבינוביץ ויקטור אדריכל
רח' עבדת 12 באר-שבע
06-6433088 טלפקס
052-765195 פלאפון

חתימת המגיש | חתימת בעל הקרקע | חתימת עורך התכנית | חתימת מודד מוסמך

גולדנברג אברהם
מודד מוסמך ומהנדס אזרחי
רשיון מס' 992
רח' צפצפה 6 - עומר
טלפון: 07-6232117
פקס: 07-6278795

מקרא

- גבול התכנית
- אזור מגורים א'
- דרך משולבת

מקרא

- גבול התכנית
- קו בניין
- מבנה קיים
- מספר מגרש (295)
- מספר הדרך
- קו בניין
- רוחב הדרך

טבלת שטחים

היעוד	מס' מגרש	מצב קיים		מצב מוצע	
		שטח (מ"ר)	%	שטח (מ"ר)	%
מגורים א'	295	520	87	518.5	87
דרך משולבת		76.5	13	76.5	13
סה"כ		596.5	100	595	100

הערה :
אי התאמת שטחים בין מצב קיים למצב מוצע נובעת מכך שחישוב שטח במצב קיים נעשה לפי מדידה גרפית ובמצב מוצע - לפי מדידה אנליטית.

תרשים סביבה קנ"מ 1:2500

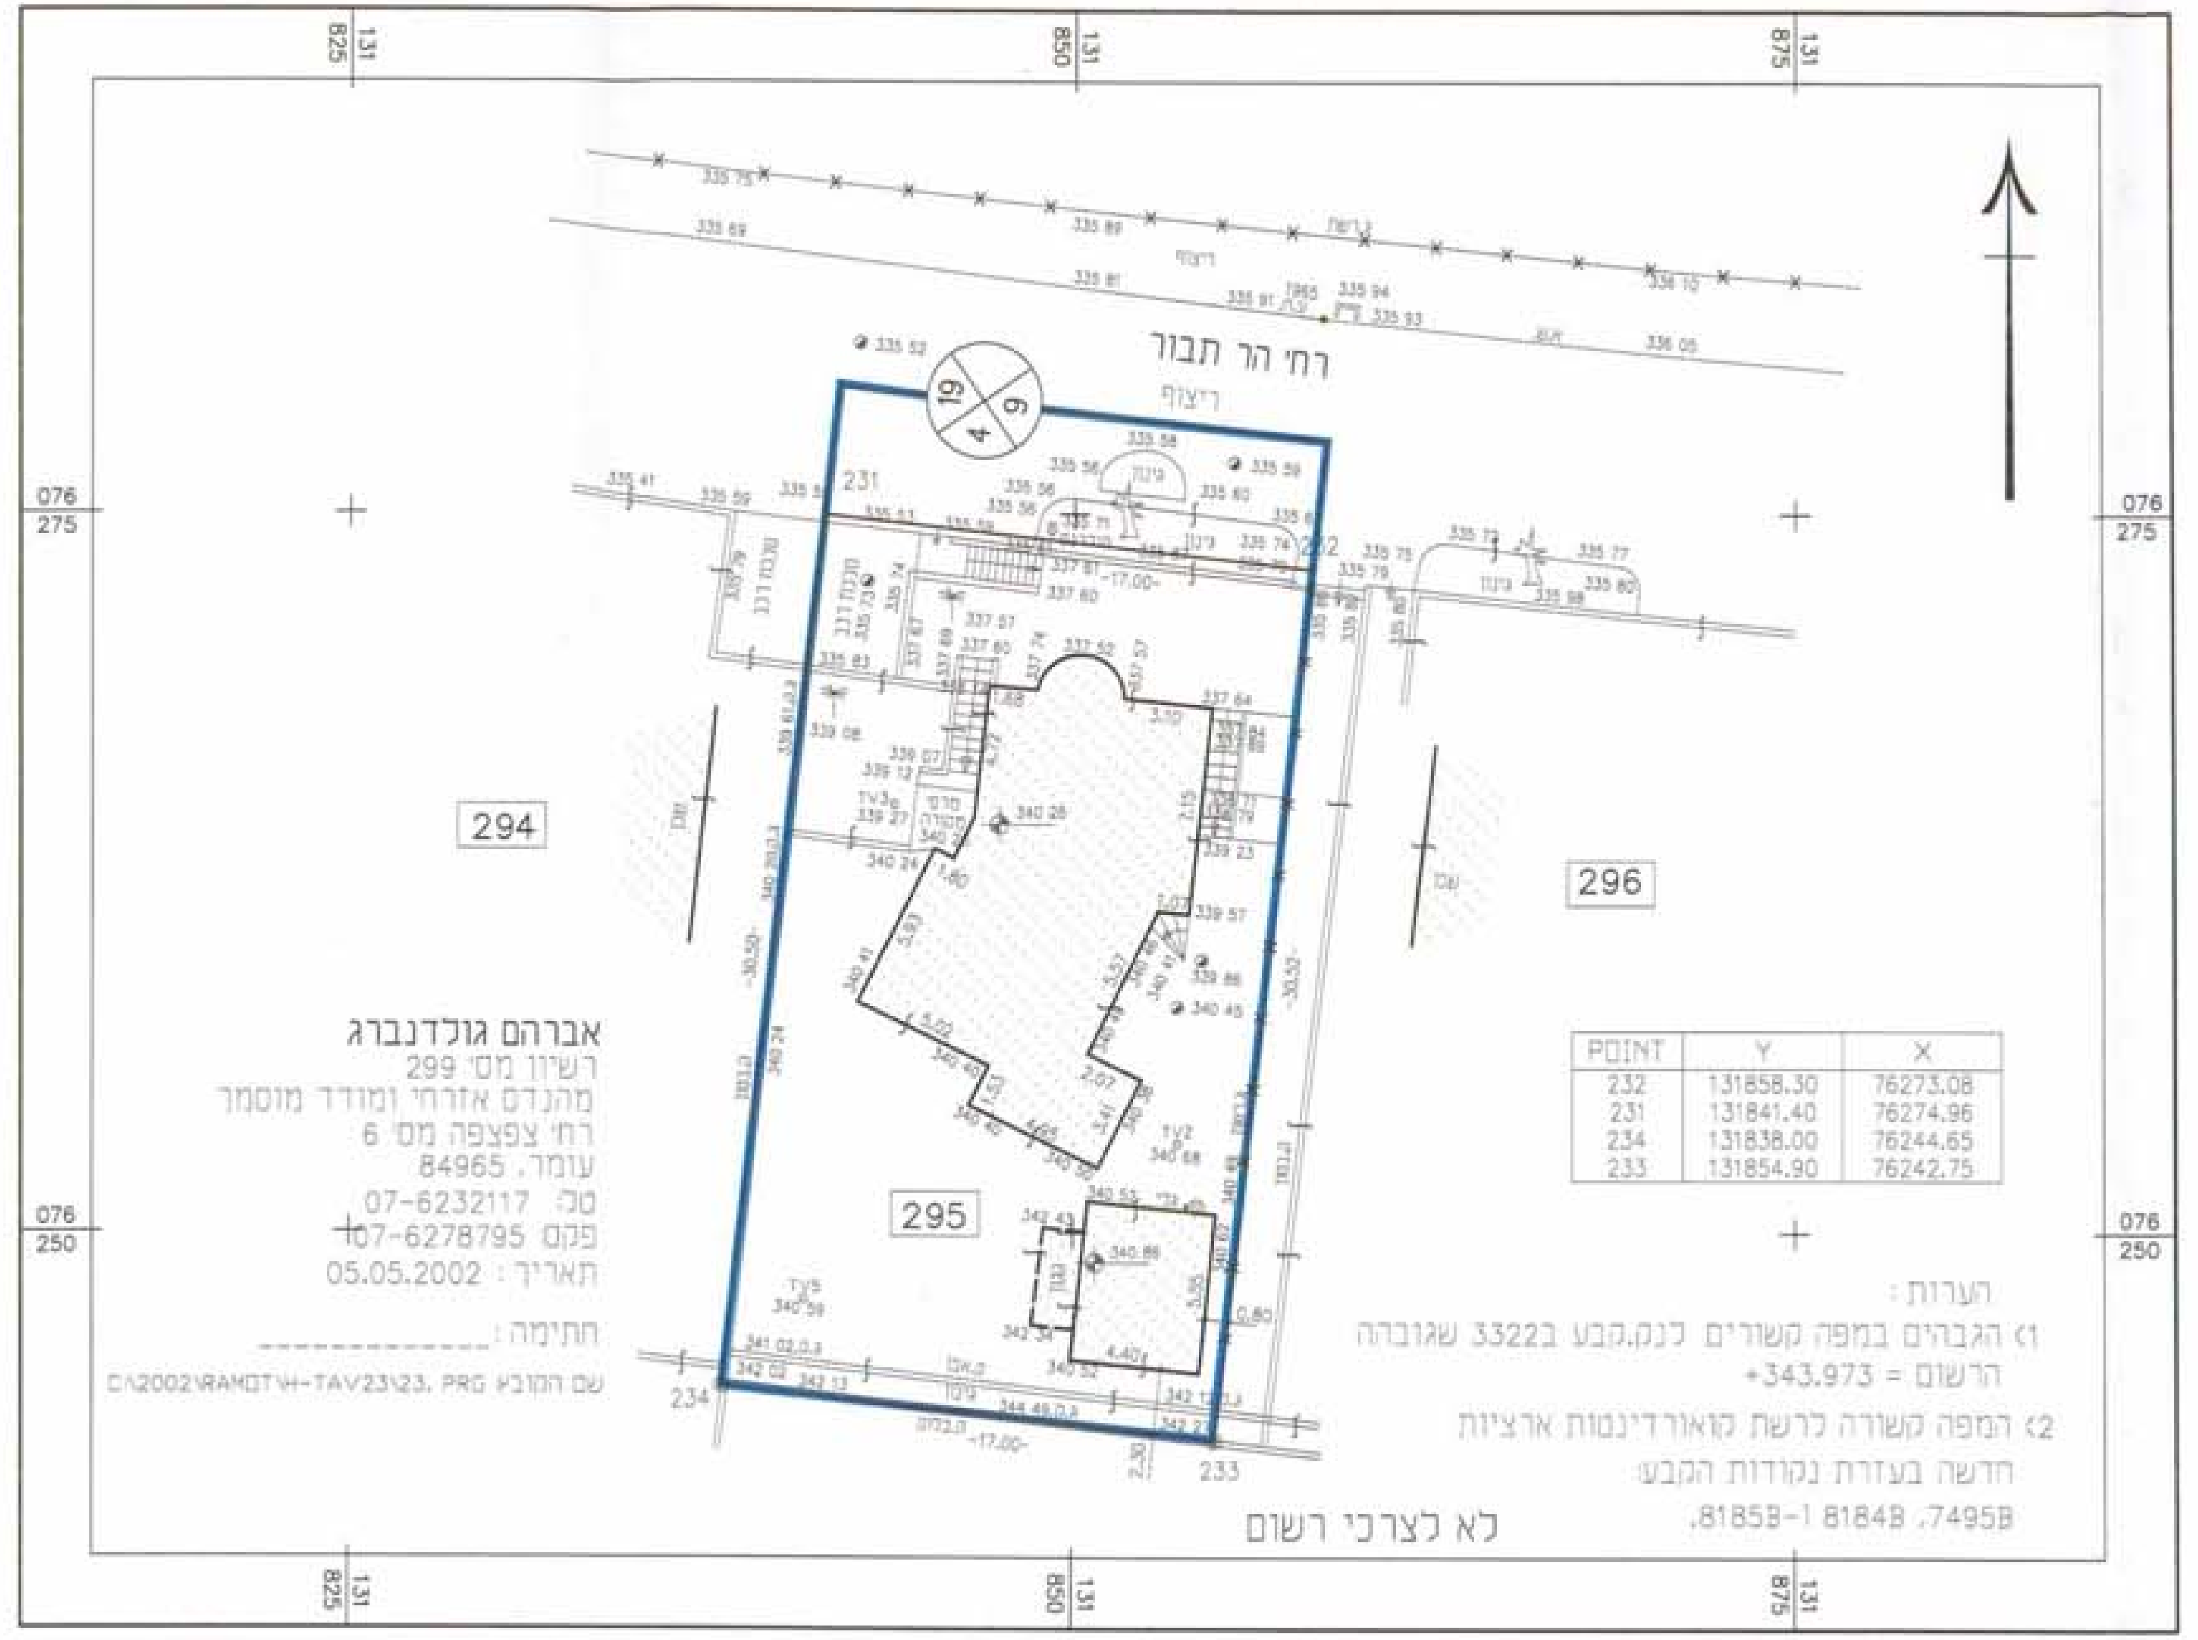

מצב קיים קנ"מ 1:250

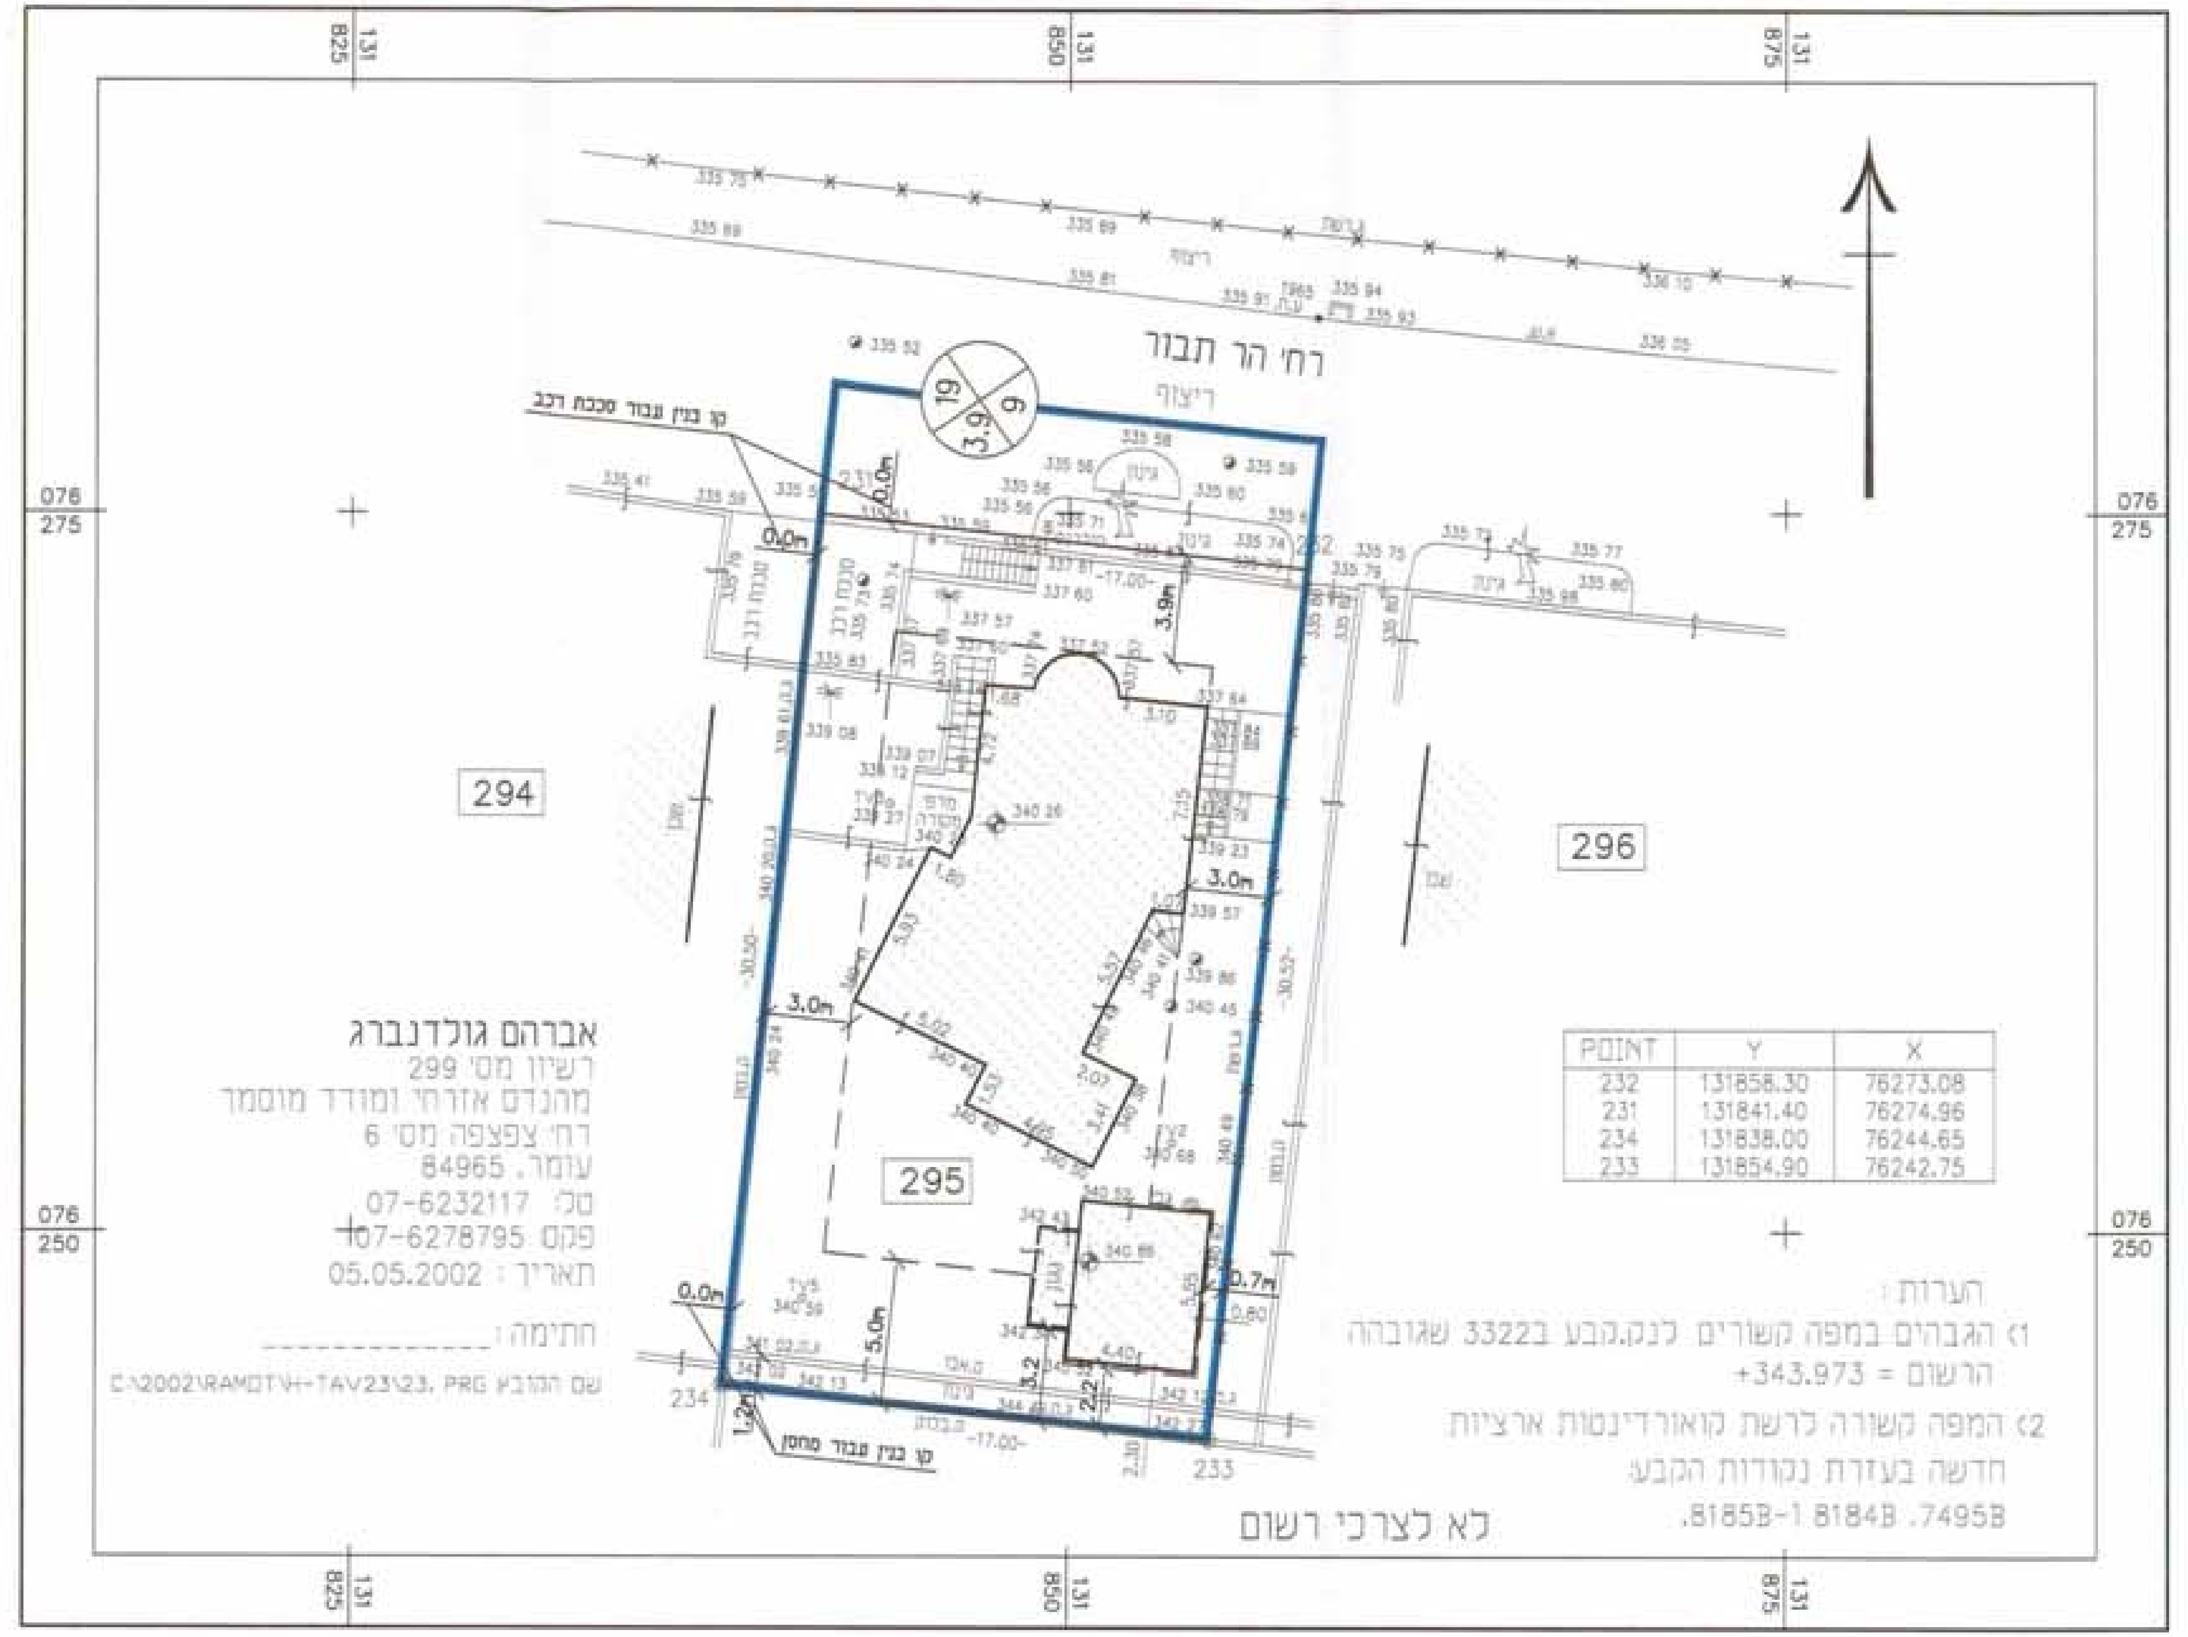

מצב מוצע קנ"מ 1:250

computer2/ c:/ work00/2000/taba/files/dzibli/tasrit