


מצב מוצע 1:250



מצב קיים 1:250

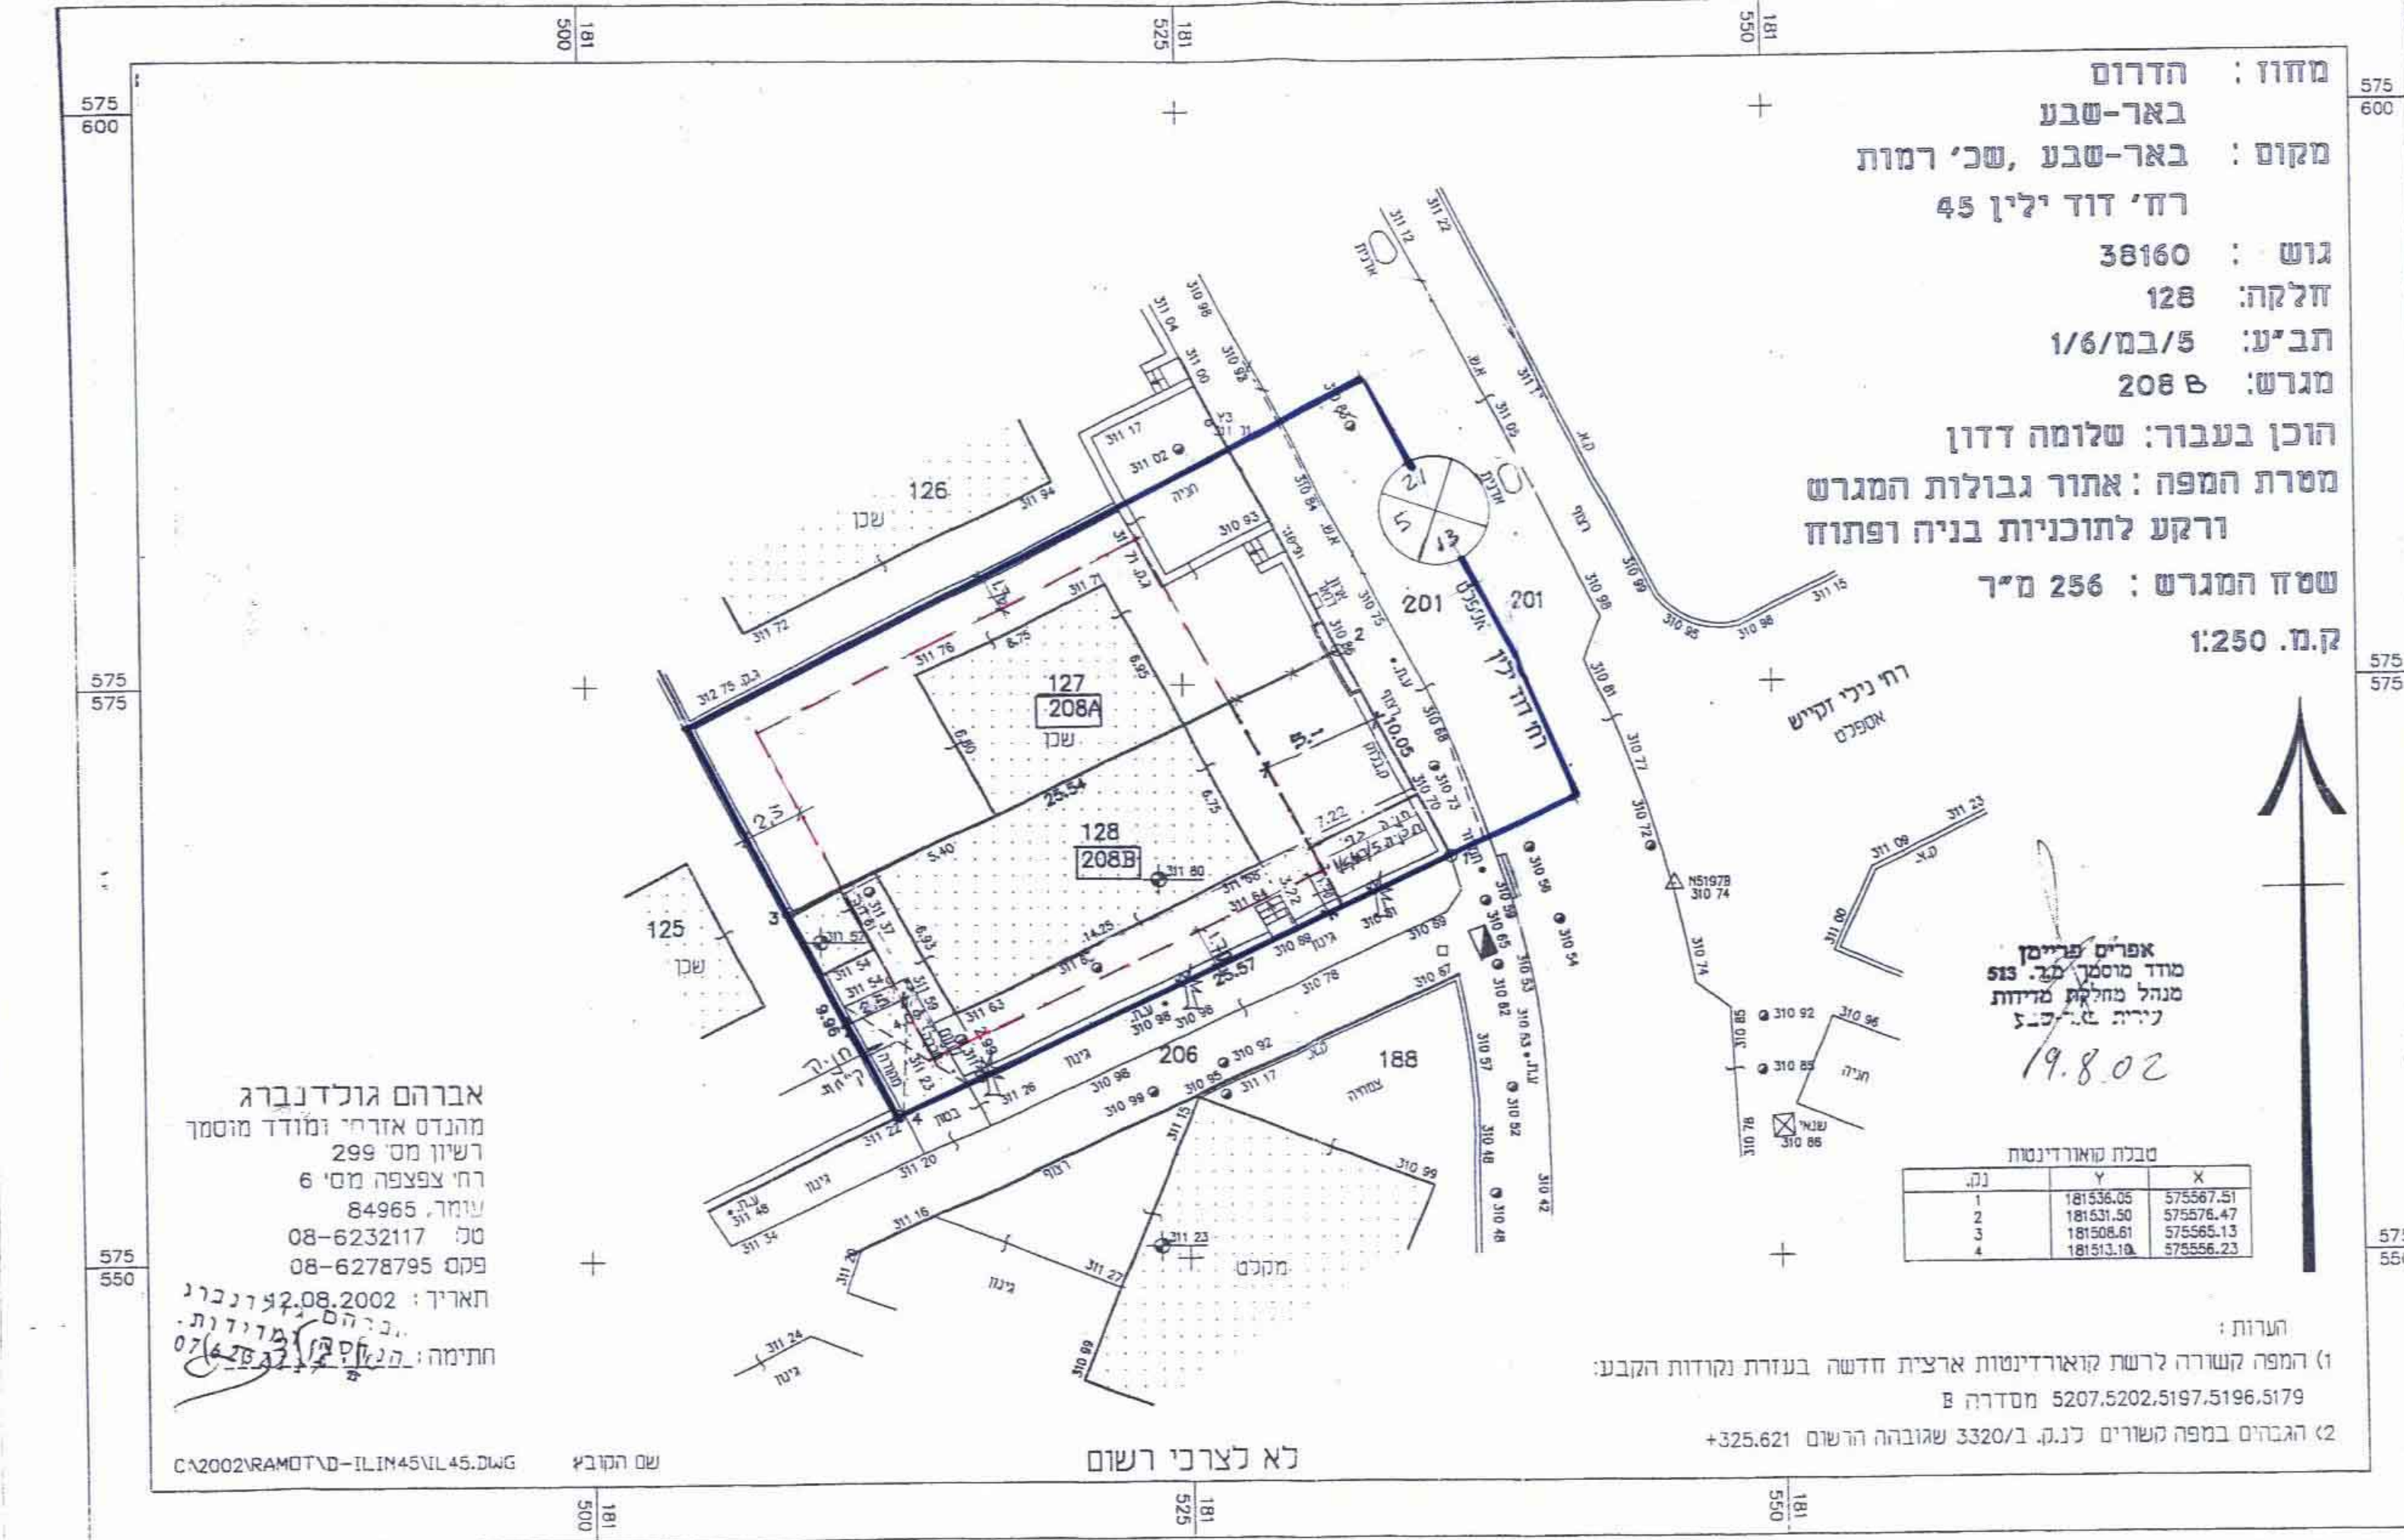

תרשים הסביבה 1:5000

**מרחב תכנון מקומי באר-שבע**  
**תכנית מפורטת מס' 26/203/03/5**  
 שינוי לתכנית מס' 1/6/במ/5 ו-7/6/במ/5

**מחוז:** דרום  
**נפה:** באר-שבע  
**מקום:** שכונת רמות - רח' דוד ילין 45

**גוש:** 38160  
**חלקה:** 127, 128, 201 (חלק)  
**מס' מגרש:** 208 B  
**שטח התכנית:** 632 מ"ר

**בעל הקרקע:** מנהל מקרקעי ישראל ו- צקה אמריק (בעל זכויות) ת.ד. 012291464  
**מגיש התכנית:** דדון שלמה וצקה אמריק  
**עורך התכנית:** אדריכל יהודה ליכט  
**קנה מידה:** 1:250  
**תאריך:** 2004 אוקטובר

**מקרא:**  
 גבול התכנית  
 גבול מגורים א'  
 קווי בניין  
 דרך קיימת

**חתימות:**  
**בעל הקרקע:** [Signature]  
**מגיש התכנית:** [Signature]  
**עורך התכנית:** [Signature]

**הודעה על אישור תכנית:**  
 הודעה על אישור תכנית מס' 26/203/03/5  
 נכנסת לתוקף בתאריך 07/06/05  
 מס' רישון 2/24 בניין 6434288