



מצב מוצע קנ"מ 1:250

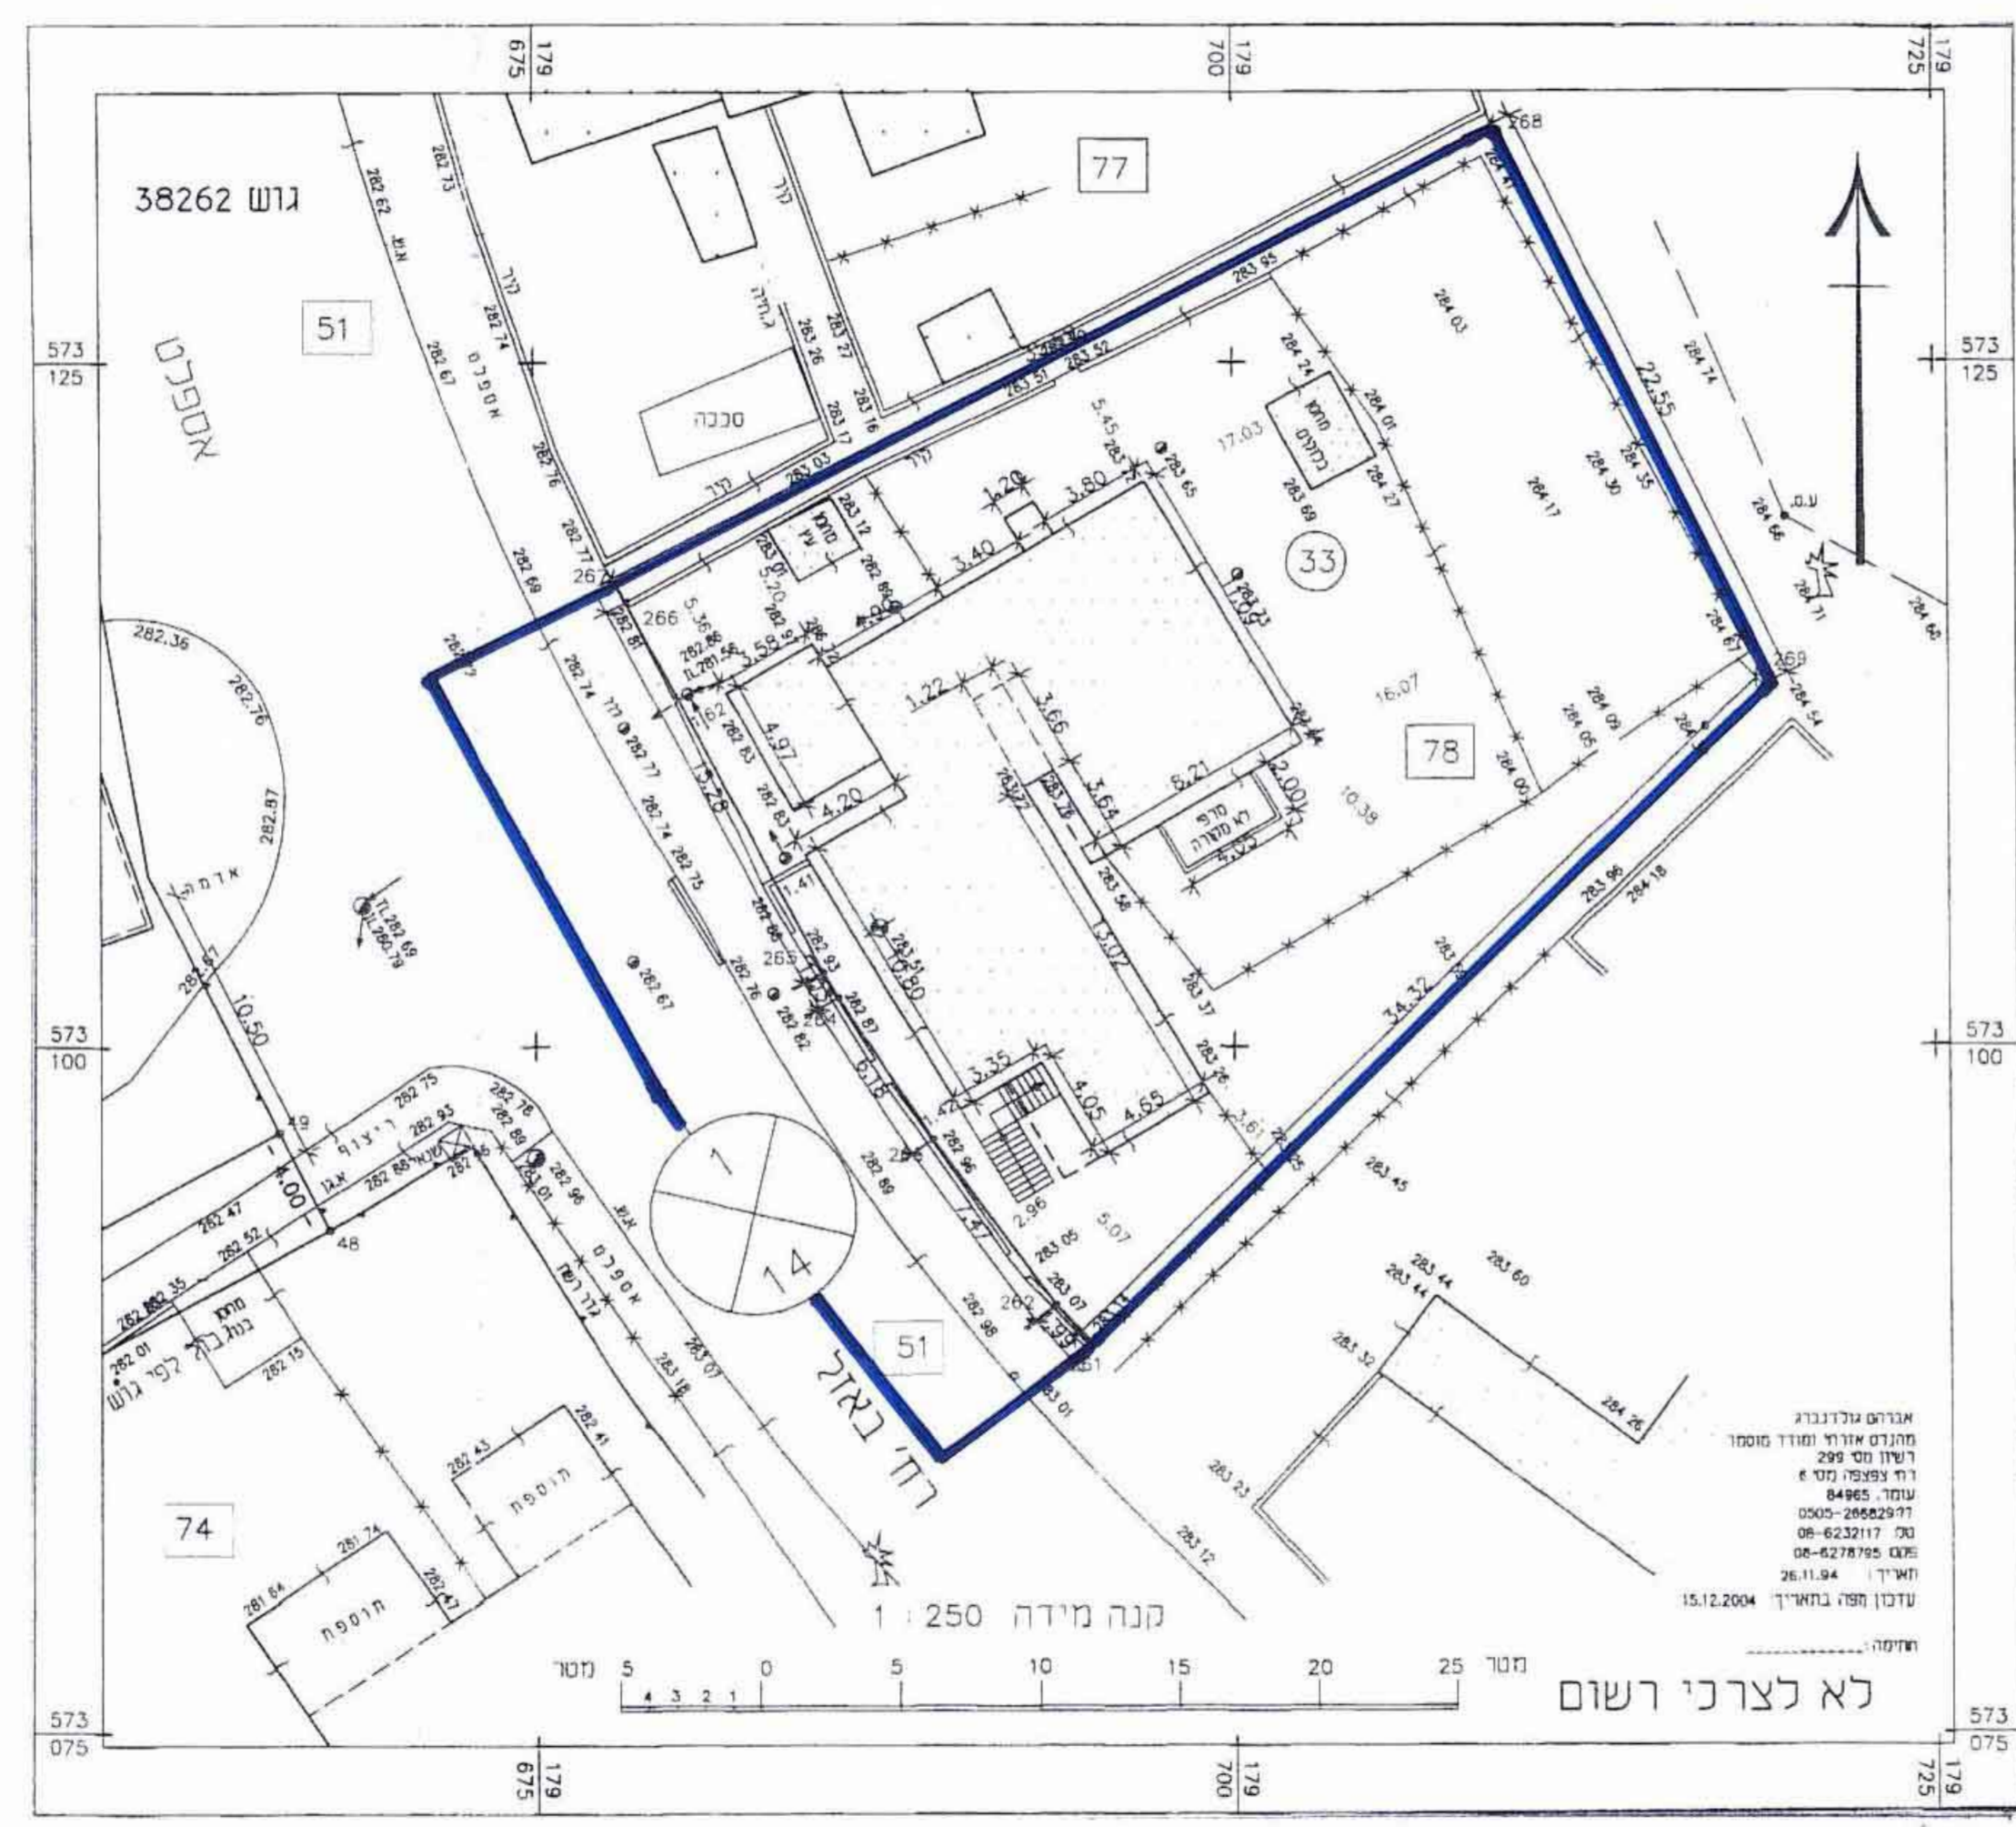

מצב קיים קנ"מ 1:250

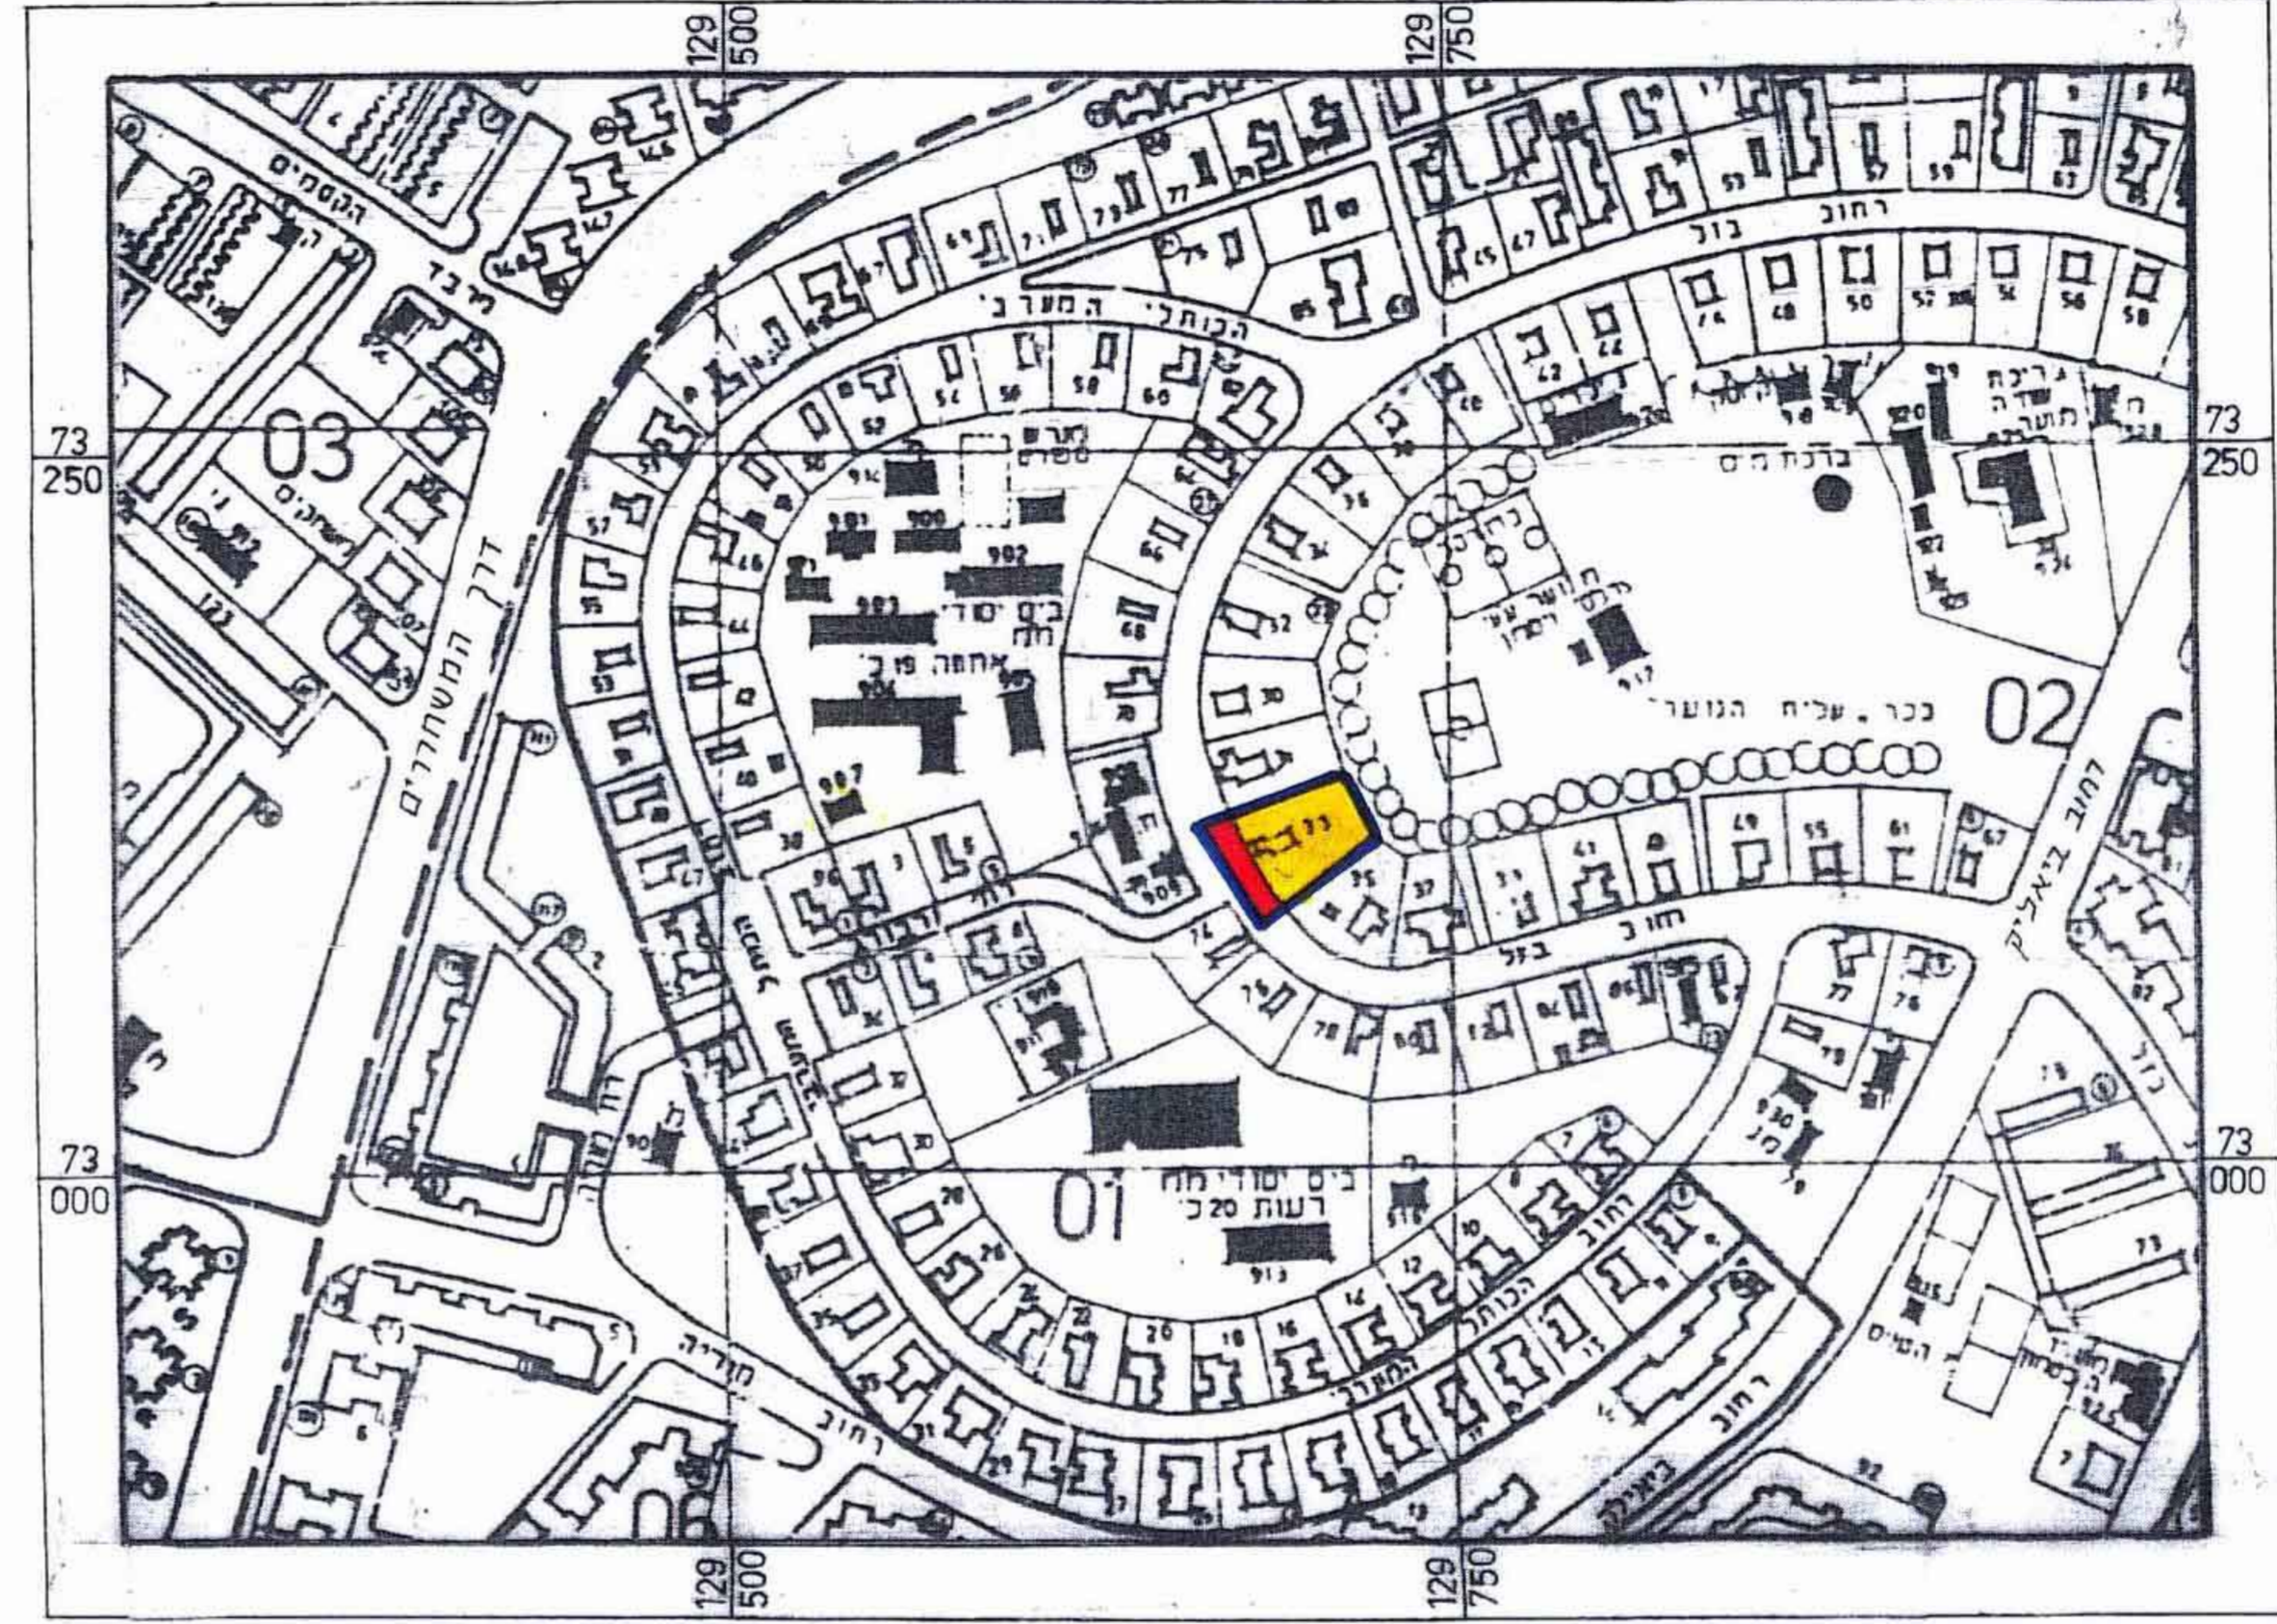

תרשים סביבה קני"מ 1:2500

טבלת שטחים (מצב קיים ומוצע)

יעד השטח	שטח מ"ר	%
אזור מגורים ב'	968.50	81.4
דרכים	221.50	18.6
סרטי	1190.0	100.0


מרחב תכנון מקומי באר-שבע
 תכנית מפורטת מס' 82/107/03/5
 שינוי לתכניות מפורטות מס' 8/107/03/5
 27/107/03/5


 יו"ר ועדת התכנון והבנייה

 חתימה על אישור הכנות: 26.11.94
 יום: 26.11.94

בעל הקרקע : מ.מ. ואחרים
 עורך התכנית : אדרי רבינוביץ ויקסור, רח' עבדת 12, ב"ם
 שטח התכנית : 1190.0 מ"ר
 תאריך : דצמבר 1998
 אגוסט 2000
 פברואר 2005

חתימת היזם
 חתימת בעל הקרקע
 חתימת המתכנן

- מקרא
- גבול התכנית
 - קו בניין
 - מספר הדרך
 - קו בניין
 - רוחב הדרך
 - מבנה קיים
 - מסי מגרש
 - אזור מאגרים ב'
 - דרך מוצעת