


מצב מוצע 1:250



מצב קיים 1:250

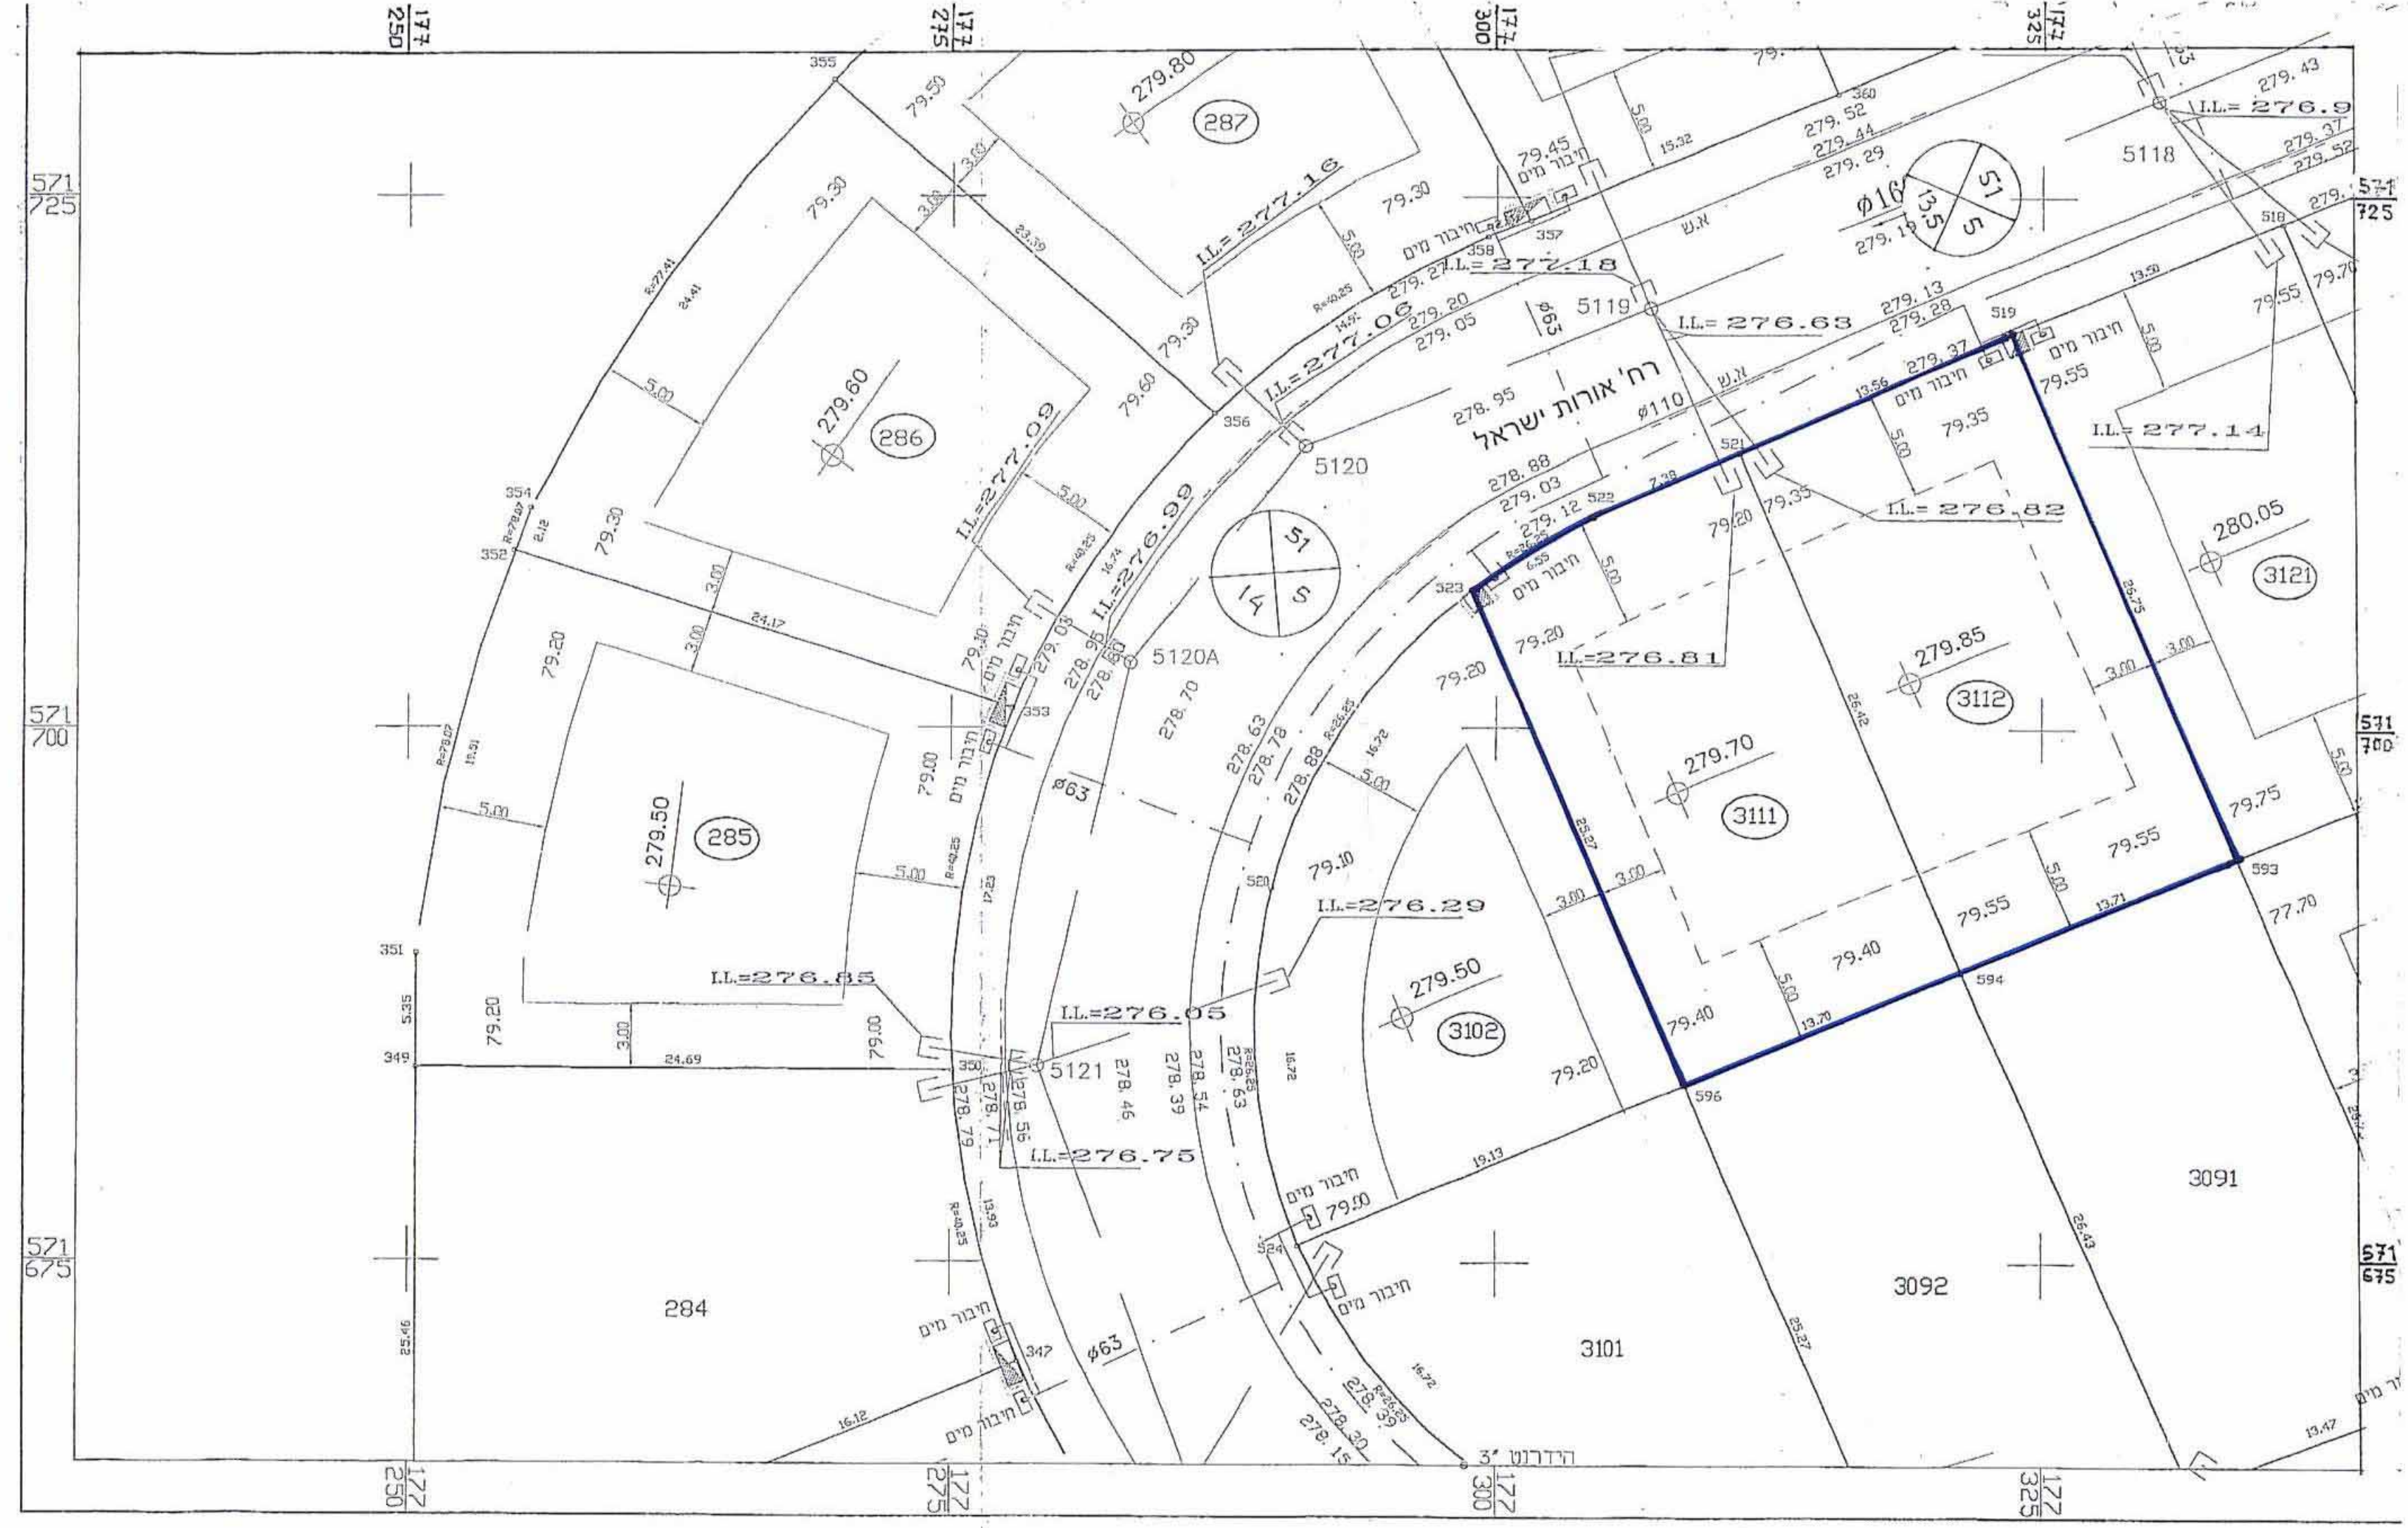

חרישים הסביבה 1:2500

טבלת שטחים ויעודי קרקע

תוצב קיים/מוצע	שטח מוגרש (%)	שטח מוגרש (מ"ר)	שטח חשבת (%)
מוגרש א'	36.1	3111	50
מוגרש ב'	36.1	3112	50
שטח חשבת	72.2		100

מרחב תכנון מקומי באר-שבע
תכנית מפורטת מס' 2358/מק/5
שינוי לתכנית מס' 206/במ/5

מחוז : באר-שבע
נפה : שוכנה נווה זאב - פלח 6 באר שבע
מקום : רח' אורות ישראל מס' 35-37
גוש : 38193 (בהסדר)
מגרשים : 3111-3112
שטח התכנית : 722 מ'ר
בעל הקרקע : מנהל מקרקעי ישראל
בעלי זכויות: אבוביץ איגור ואינה ריק'י אלקסנדר ואלאומרה
מגיש התכנית : אבוביץ איגור ואינה ריק'י אלקסנדר ואלאומרה
רח' יעקב פינקס 6/33 ב'ש. טל. 6410083

עורך התכנית : אדריכל יהודה ליכט
רחבת צפת 2/24 באר-שבע
מס' רישון 38691 טל: 6434288
תאריך : דצמבר 2004
יוני 2005

מקרא
גבול התכנית
אזור מגורים א'
אזור מגורים ב'

רוחבה
מס' דרך
מס' מגרש
מס' בניין
חומת דרך

חתימות

עורך התכנית : *[Signature]*
מגיש התכנית : *[Signature]*
בעל הקרקע : *[Signature]*

ועדה מקומית לתכנון ובנייה
אישור תכנית מס' 2358/מק/5
תעודת הוקעות החליטה לאשר את התכנית
בנושבה מס' 37317
22.13.05

29.6.05