







- מקרא:
- גבול התכנית:
- קו בנין:
- מבנה קיים:

חתימות:
 מינהל מקרקעי ישראל

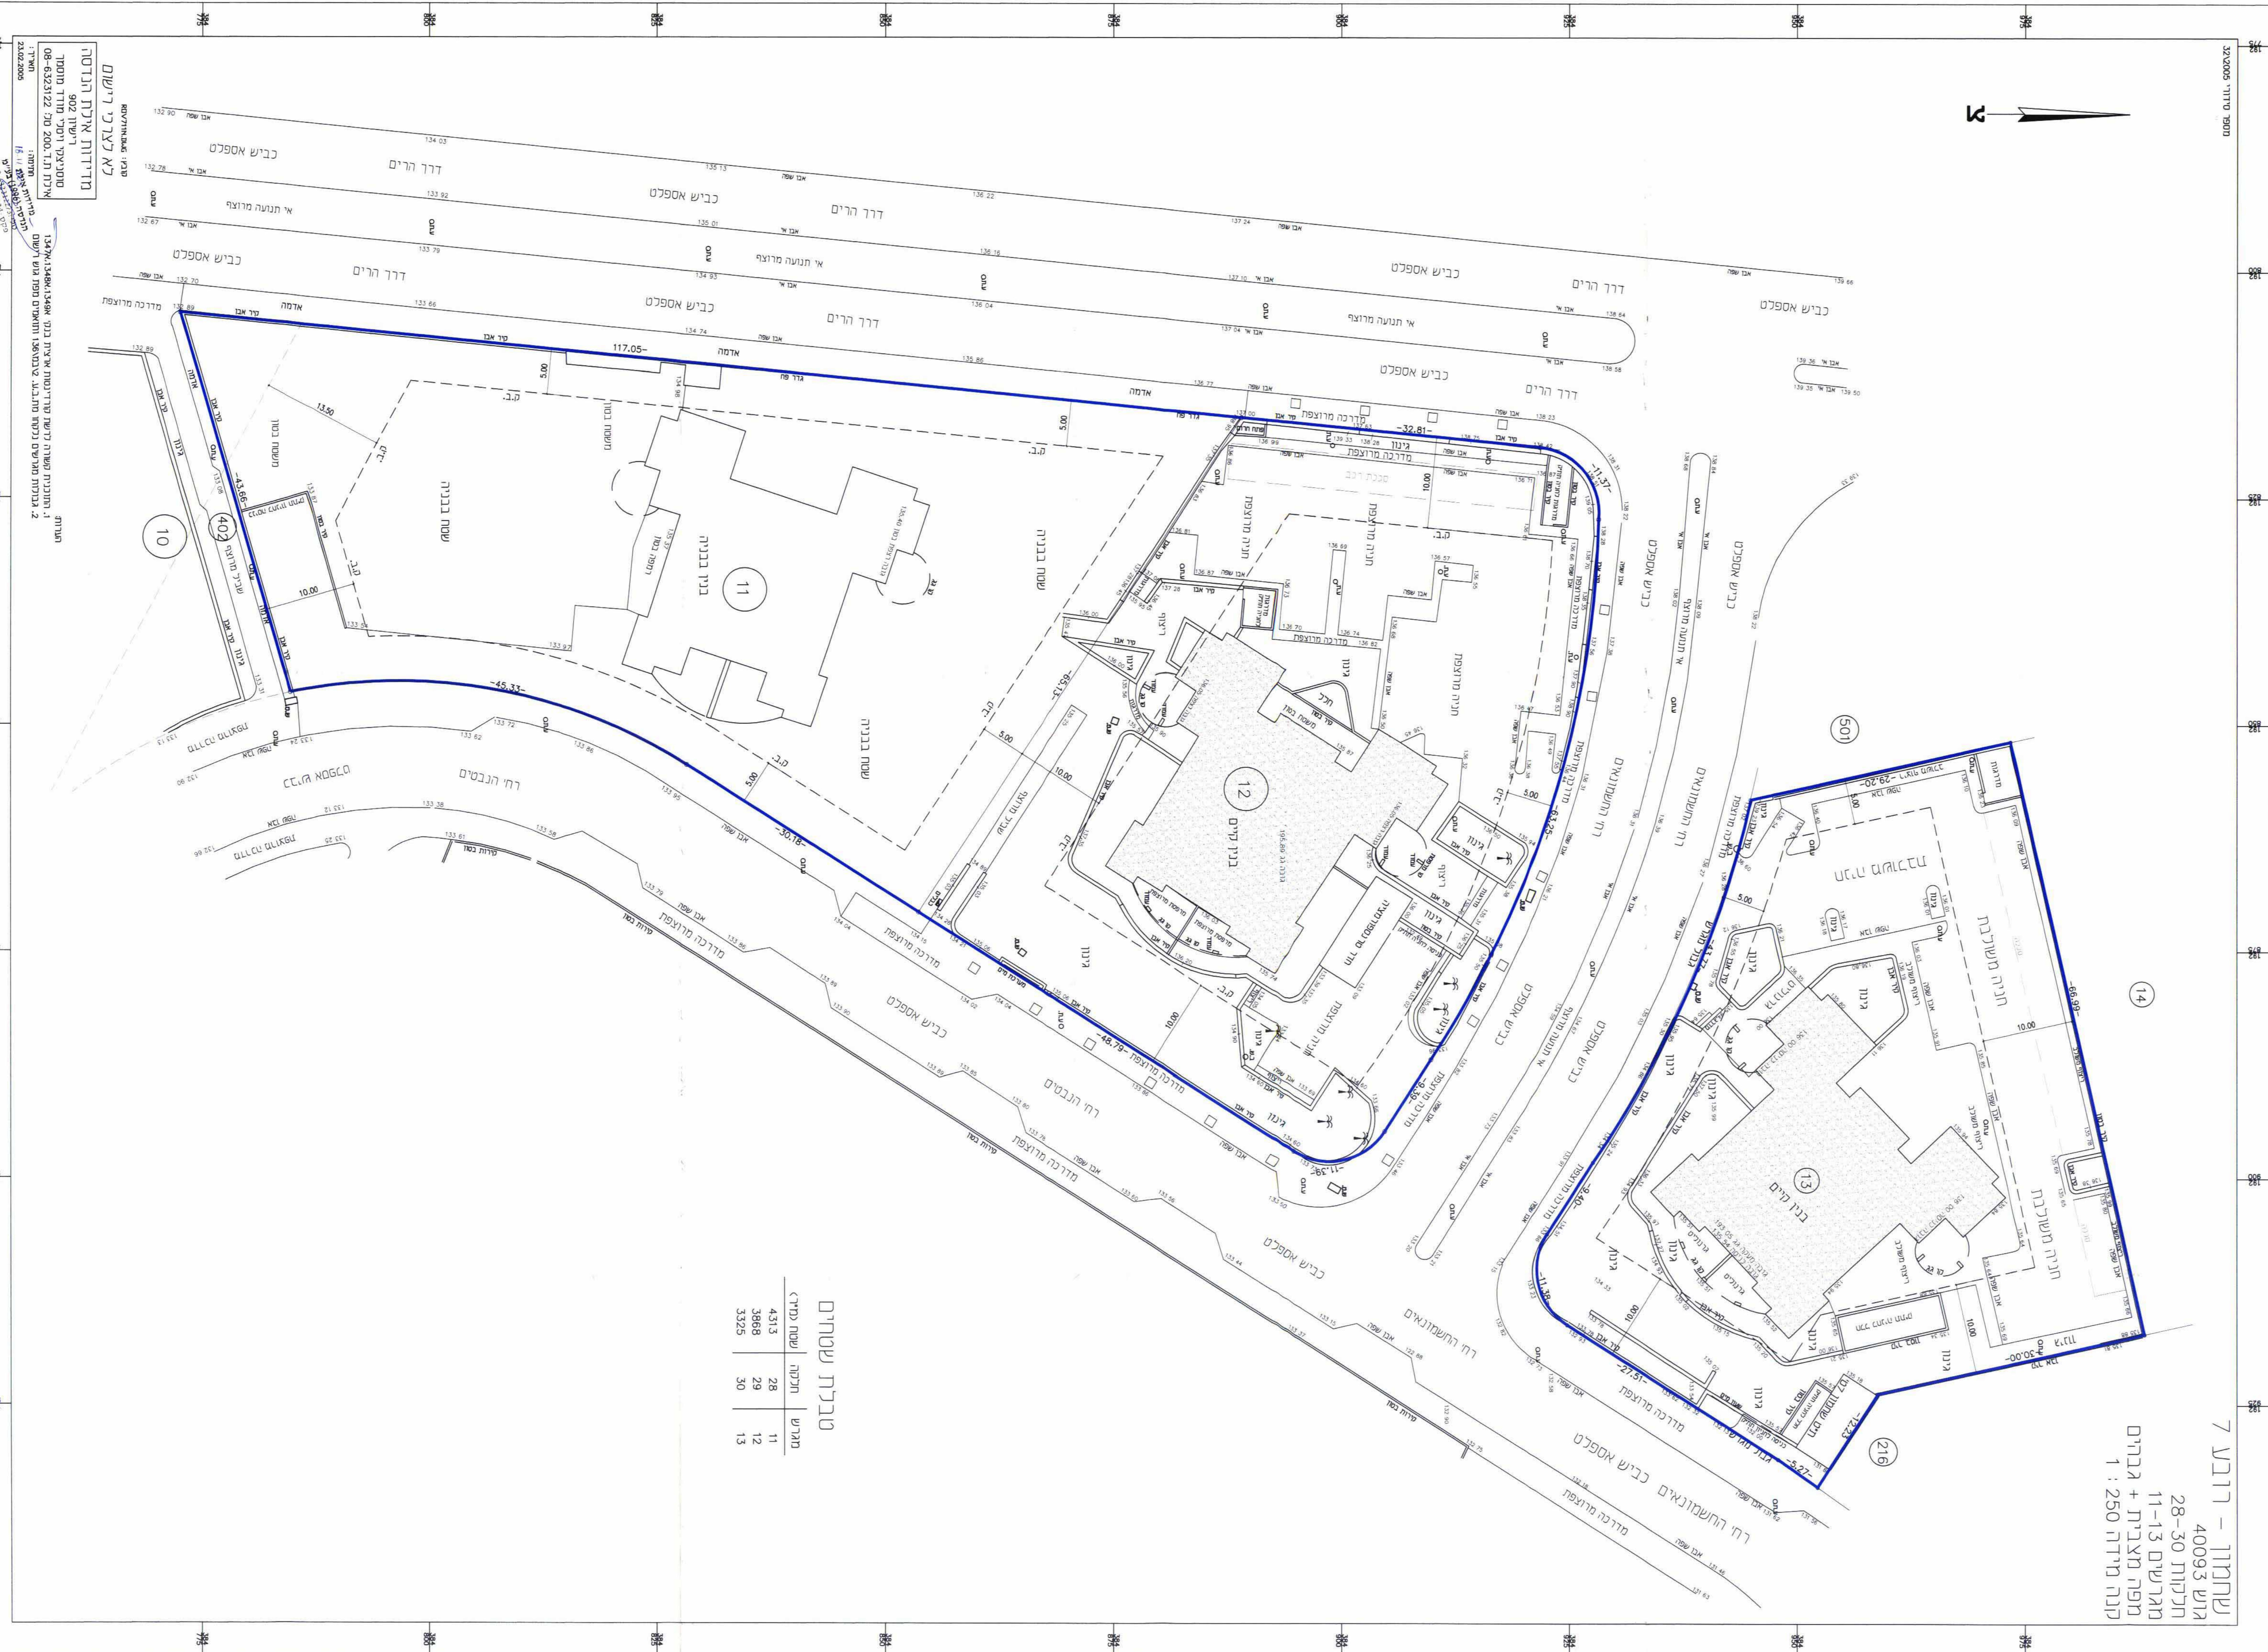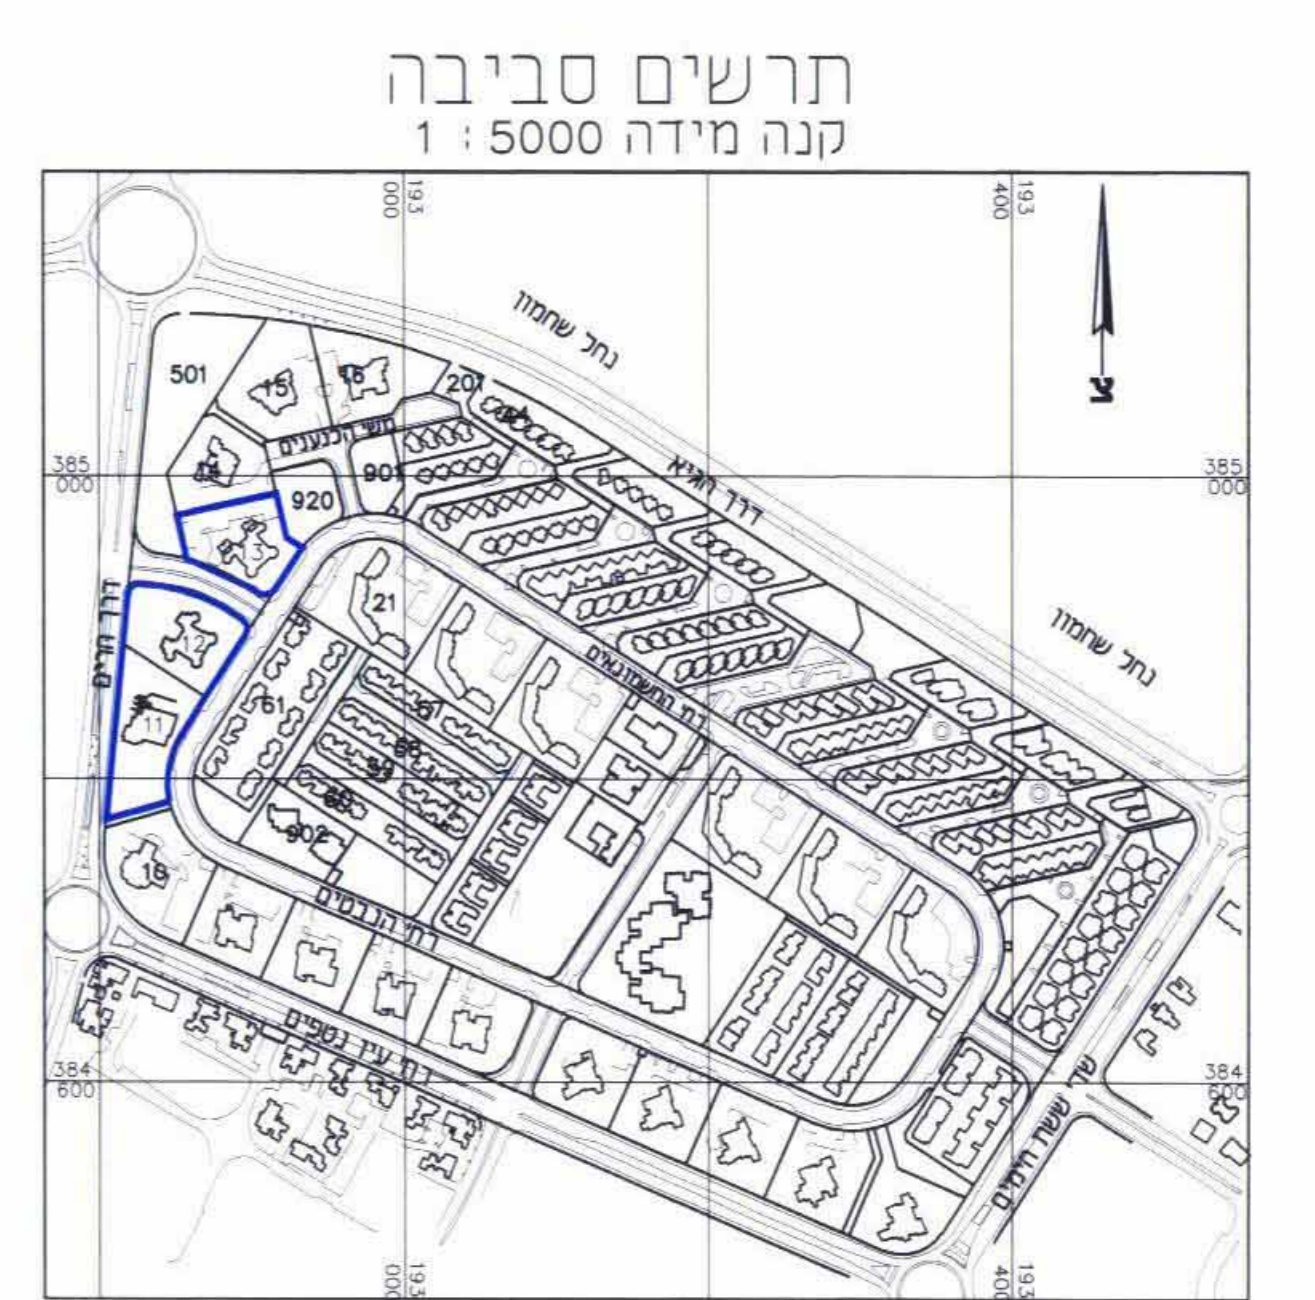

שחזור - רובע 7
 40093
 חלקות 28-30
 מגרשים 11-13
 מפה מאוחדת + גבולות
 קנה מידה 1 : 250

טבלת שטחים

מ"ר	חלקה	שטח (מ"ר)
11	28	4313

