

ישלח יחד עם המסמכים
לשירות המבחן והחנייה והדרך
03.07.2006
מתקבל

מרחב תכנון מקומי באר שבע
חניית מפורטת מס' 39/206/03/5
שינוי לחניית מס' 75/במ/5

מחזור: הדרום.
נפה: באר שבע.
מקום: באר שבע, שכונת נווה מנחם, רחוב רחל אמנו 18/12.
גוש: 38377-חלקות 22,19 (חלק), ו18,38 חלקה 67 (חלק).
בעל הקרקע: מנהל מקרקעי ישראל.
שטח התכנית: 2626 מ"ר

מגיש התכנית: קדיקוב ניקולאי ולודמילה-רחל רחל אמנו 18/12 באר-שבע.
עורך התכנית: אדרי' זריק רמוי - רחל אליהו חכים 41 באר-שבע. 08-6493679.
ק.מ.: 1:500
תאריך: יוני 2004

ספטמבר 2005

מבצע שטחים מצב מוצע				מבצע שטחים מצב נוכחי			
מחזור	שטח	מס' חלקה	מס' חלקה	מחזור	שטח	מס' חלקה	מס' חלקה
18/12	543	1956	1956	18/12	4946	1956	1956
18/12	27.83	1983	1983	18/12	26.62	1983	1983
18/12	100	726	726	18/12	100	6929	6929



- מבנה
- מקום חנייה
- כביש
- עמוד חשמל
- עמוד מים
- עמוד גז
- עמוד טלפון
- עמוד חשמל
- עמוד מים
- עמוד גז
- עמוד טלפון

אי התאמה בשטחים בין מצב קיים למצב מוצע נובע ממדידה גרפית במצב קיים ומדידה אנליטית במצב מוצע.

הודעה על אישור חניית מס' 39/206/03/5
בכרטיס בילקוט הפרסומים מס' 5563
מס' ידעה: 9/8/06
אחד מגורמי א':
דרך קיימת:

חתימת בעל הקרקע: 25.6.06
חתימת עורך התכנית: 26.7.06
חתימת מגיש התכנית:

תרשים סביבה ק.מ. 1:5000

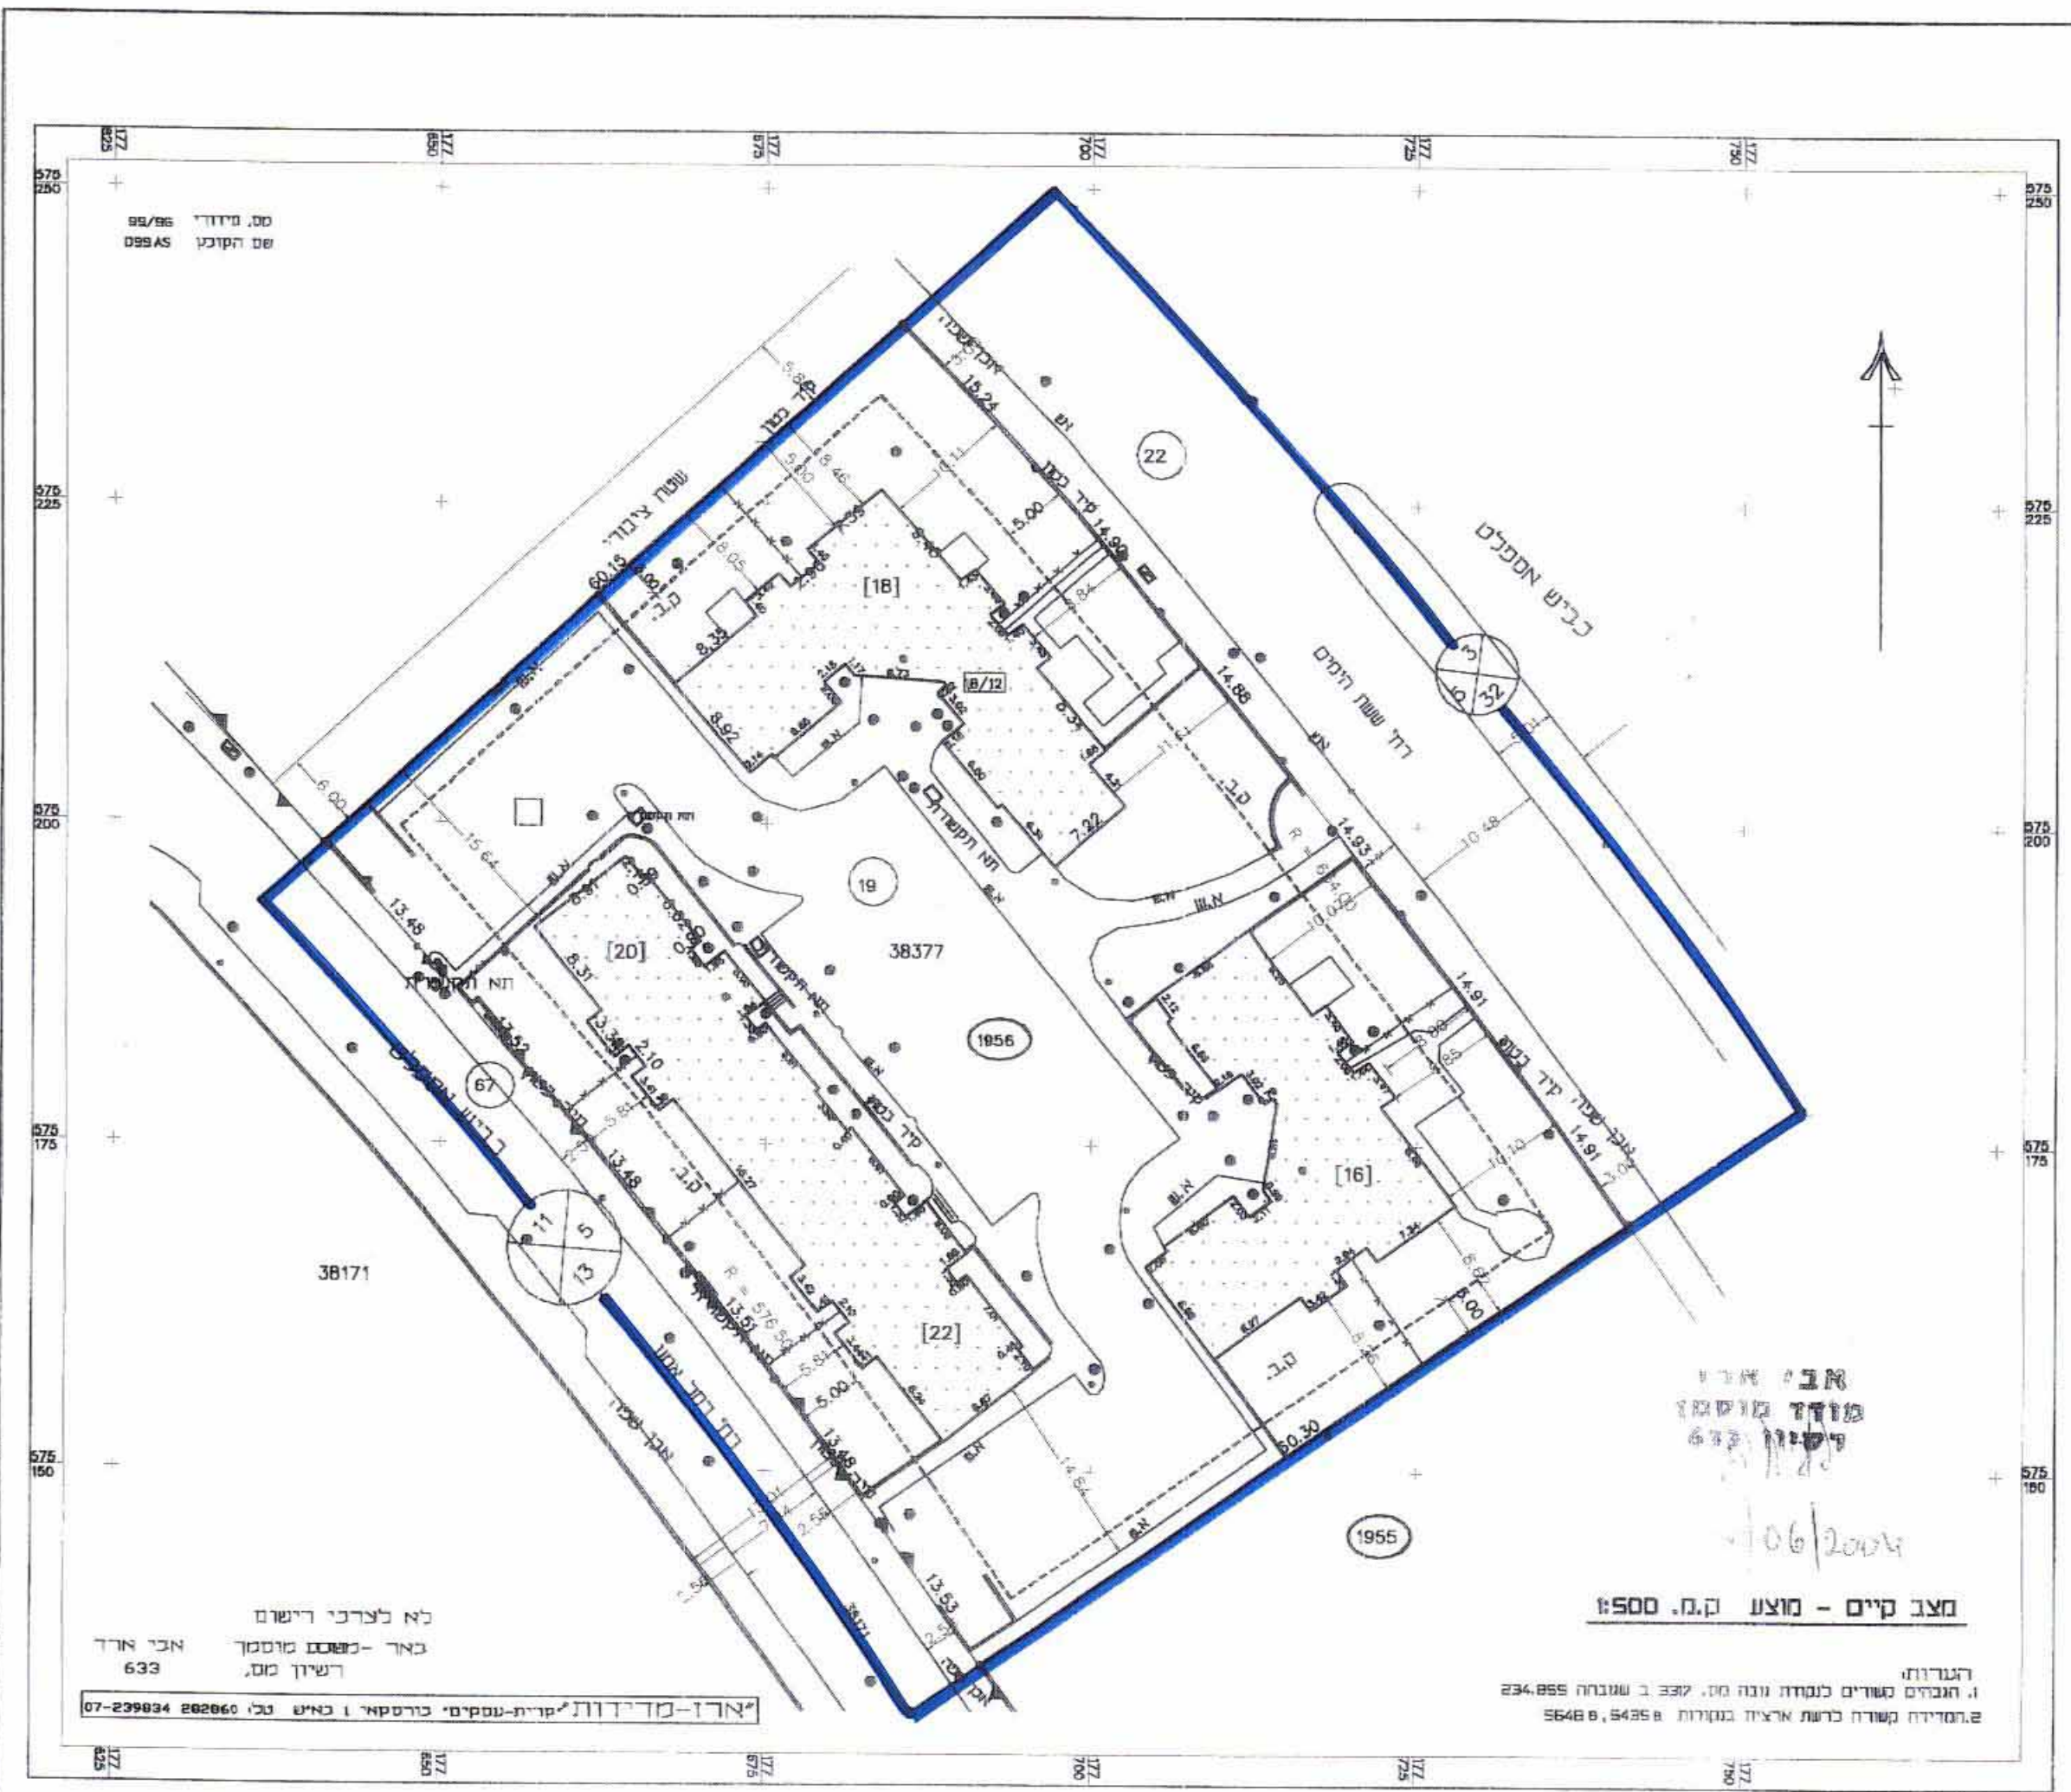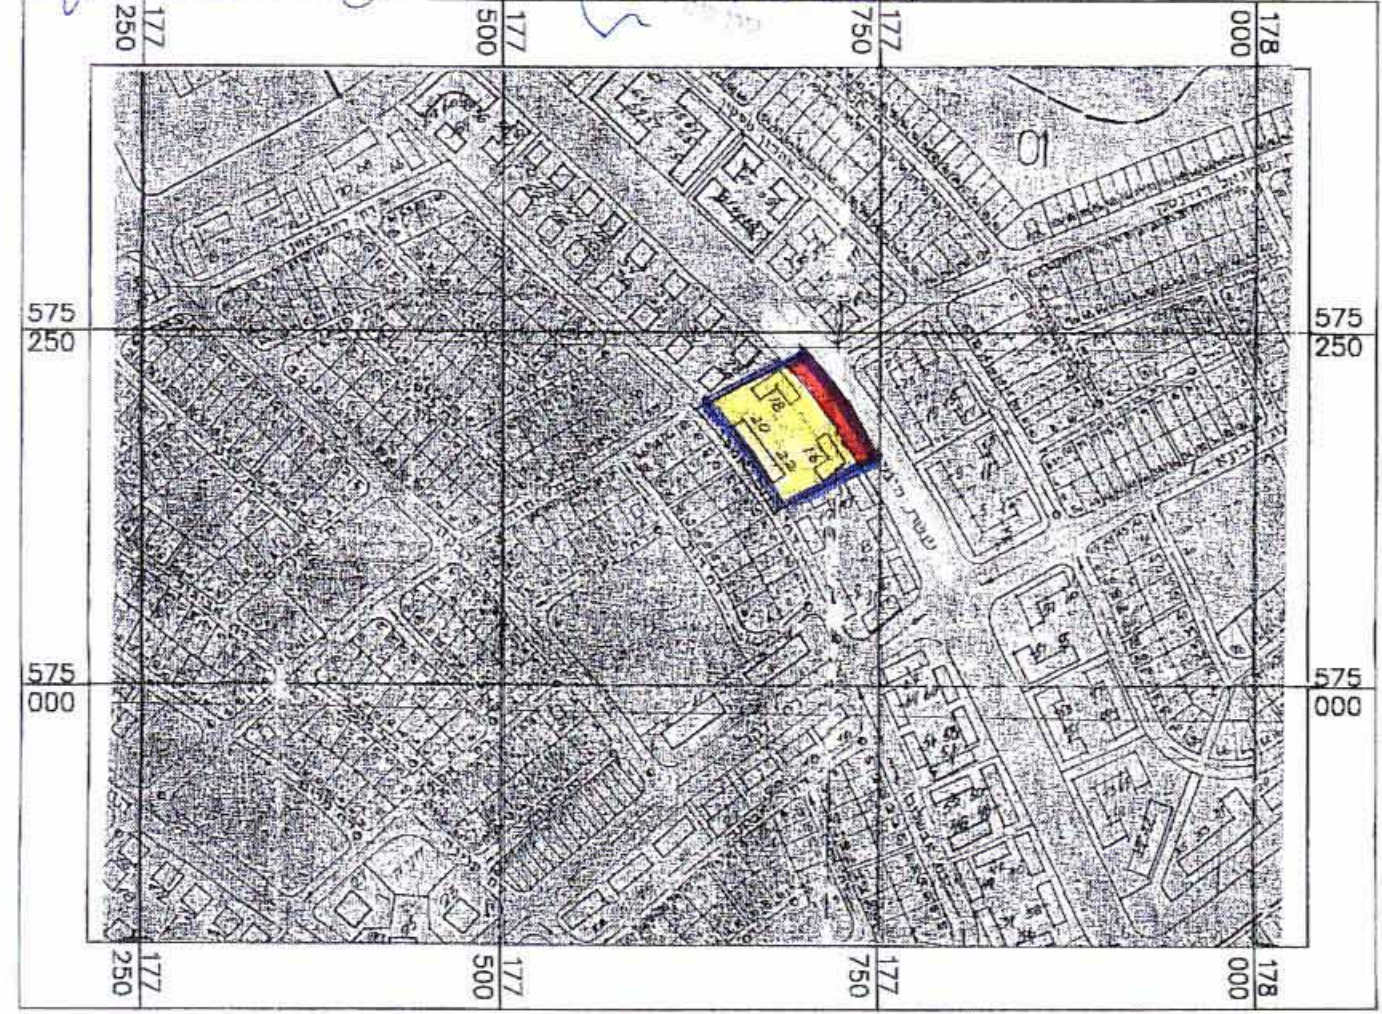

מצב קיים - מוצע ק.מ. 1:500
הערות:
1. תנאים טבעיים כנסתו נווה מנחם, 332 ב שונובה 234.855
2. תמדידה מקורה כמות ארצית במקורות 5648 ב, 5435 ב

לא לפרסם רישום
באר - מסמך מס' 633
לשירות מס',
א"ר-1-1-07-239834 802060 נבו