

לשכת הנדסה  
מס' 182/5-1  
01.03.05

מרחב תכנון מקומי באר-שבע  
תכנית מפורטת מס' 2/215/03/5  
שינוי לתוכנית מס' 185/5-1-2273/מק/5  
מחוז: הדרום  
נפה: באר שבע  
מקום: שכונת רמות ד' - רח' אברהם השופט 94, באר-שבע  
גרש: 38350 (לא מוסדר)  
חלקה: 12 ארעית

מישור המבנים נהוג הדרום  
חוק התכנון והמבנים תשס"ה  
אישור תכנית מס' 5573  
הועדה התכניתנית של משרד התכנון והמבנים  
יום: 30.7.06

הודעה על אישור תכנית מס' 5573  
כורטמה בילקוט המוסמים מס' 5573  
יום: 30.7.06

שטח התכנית: 738 מ"ר  
מגיש התכנית: יוסי כהן  
מרכז הנגב 24, באר-שבע  
טל: 08-6490730  
טל: 08-6490943

בעלי הקרקע: מ.מ.ר  
עורך התכנית: אדר' ורה ברוכיס  
מ.ר. 69484  
מרכז הנגב 24 ב"ש  
טל: 08-6490730

ק.מ. 1:250  
תאריך: 19.02.04  
05.08.04  
01.03.05  
27.04.05

חתימות  
מס' רשיון 69484


מקרא

יגוד	מס' מגרש	שטח מגרש	%
אזור מגורים א'	37	413	58.8
דרך משולבת		119	16.9
דרך קיימת		206	24.3
סה"כ		738	100

- גבול התכנית
- קו בנין
- מבנה קיים
- אזור מגורים א'
- דרך משולבת
- דרך קיימת
- מס' מגרש 37
- מס' כביש
- קו בנין
- רוחב כביש

רשימת קואורדינטות

מס' נקודה	X	Y
117	182097.822	575253.793
118	182104.771	575252.485
119	182118.805	575262.075
120	182115.307	575267.194
121	182108.086	575277.763
122	182089.923	575265.352

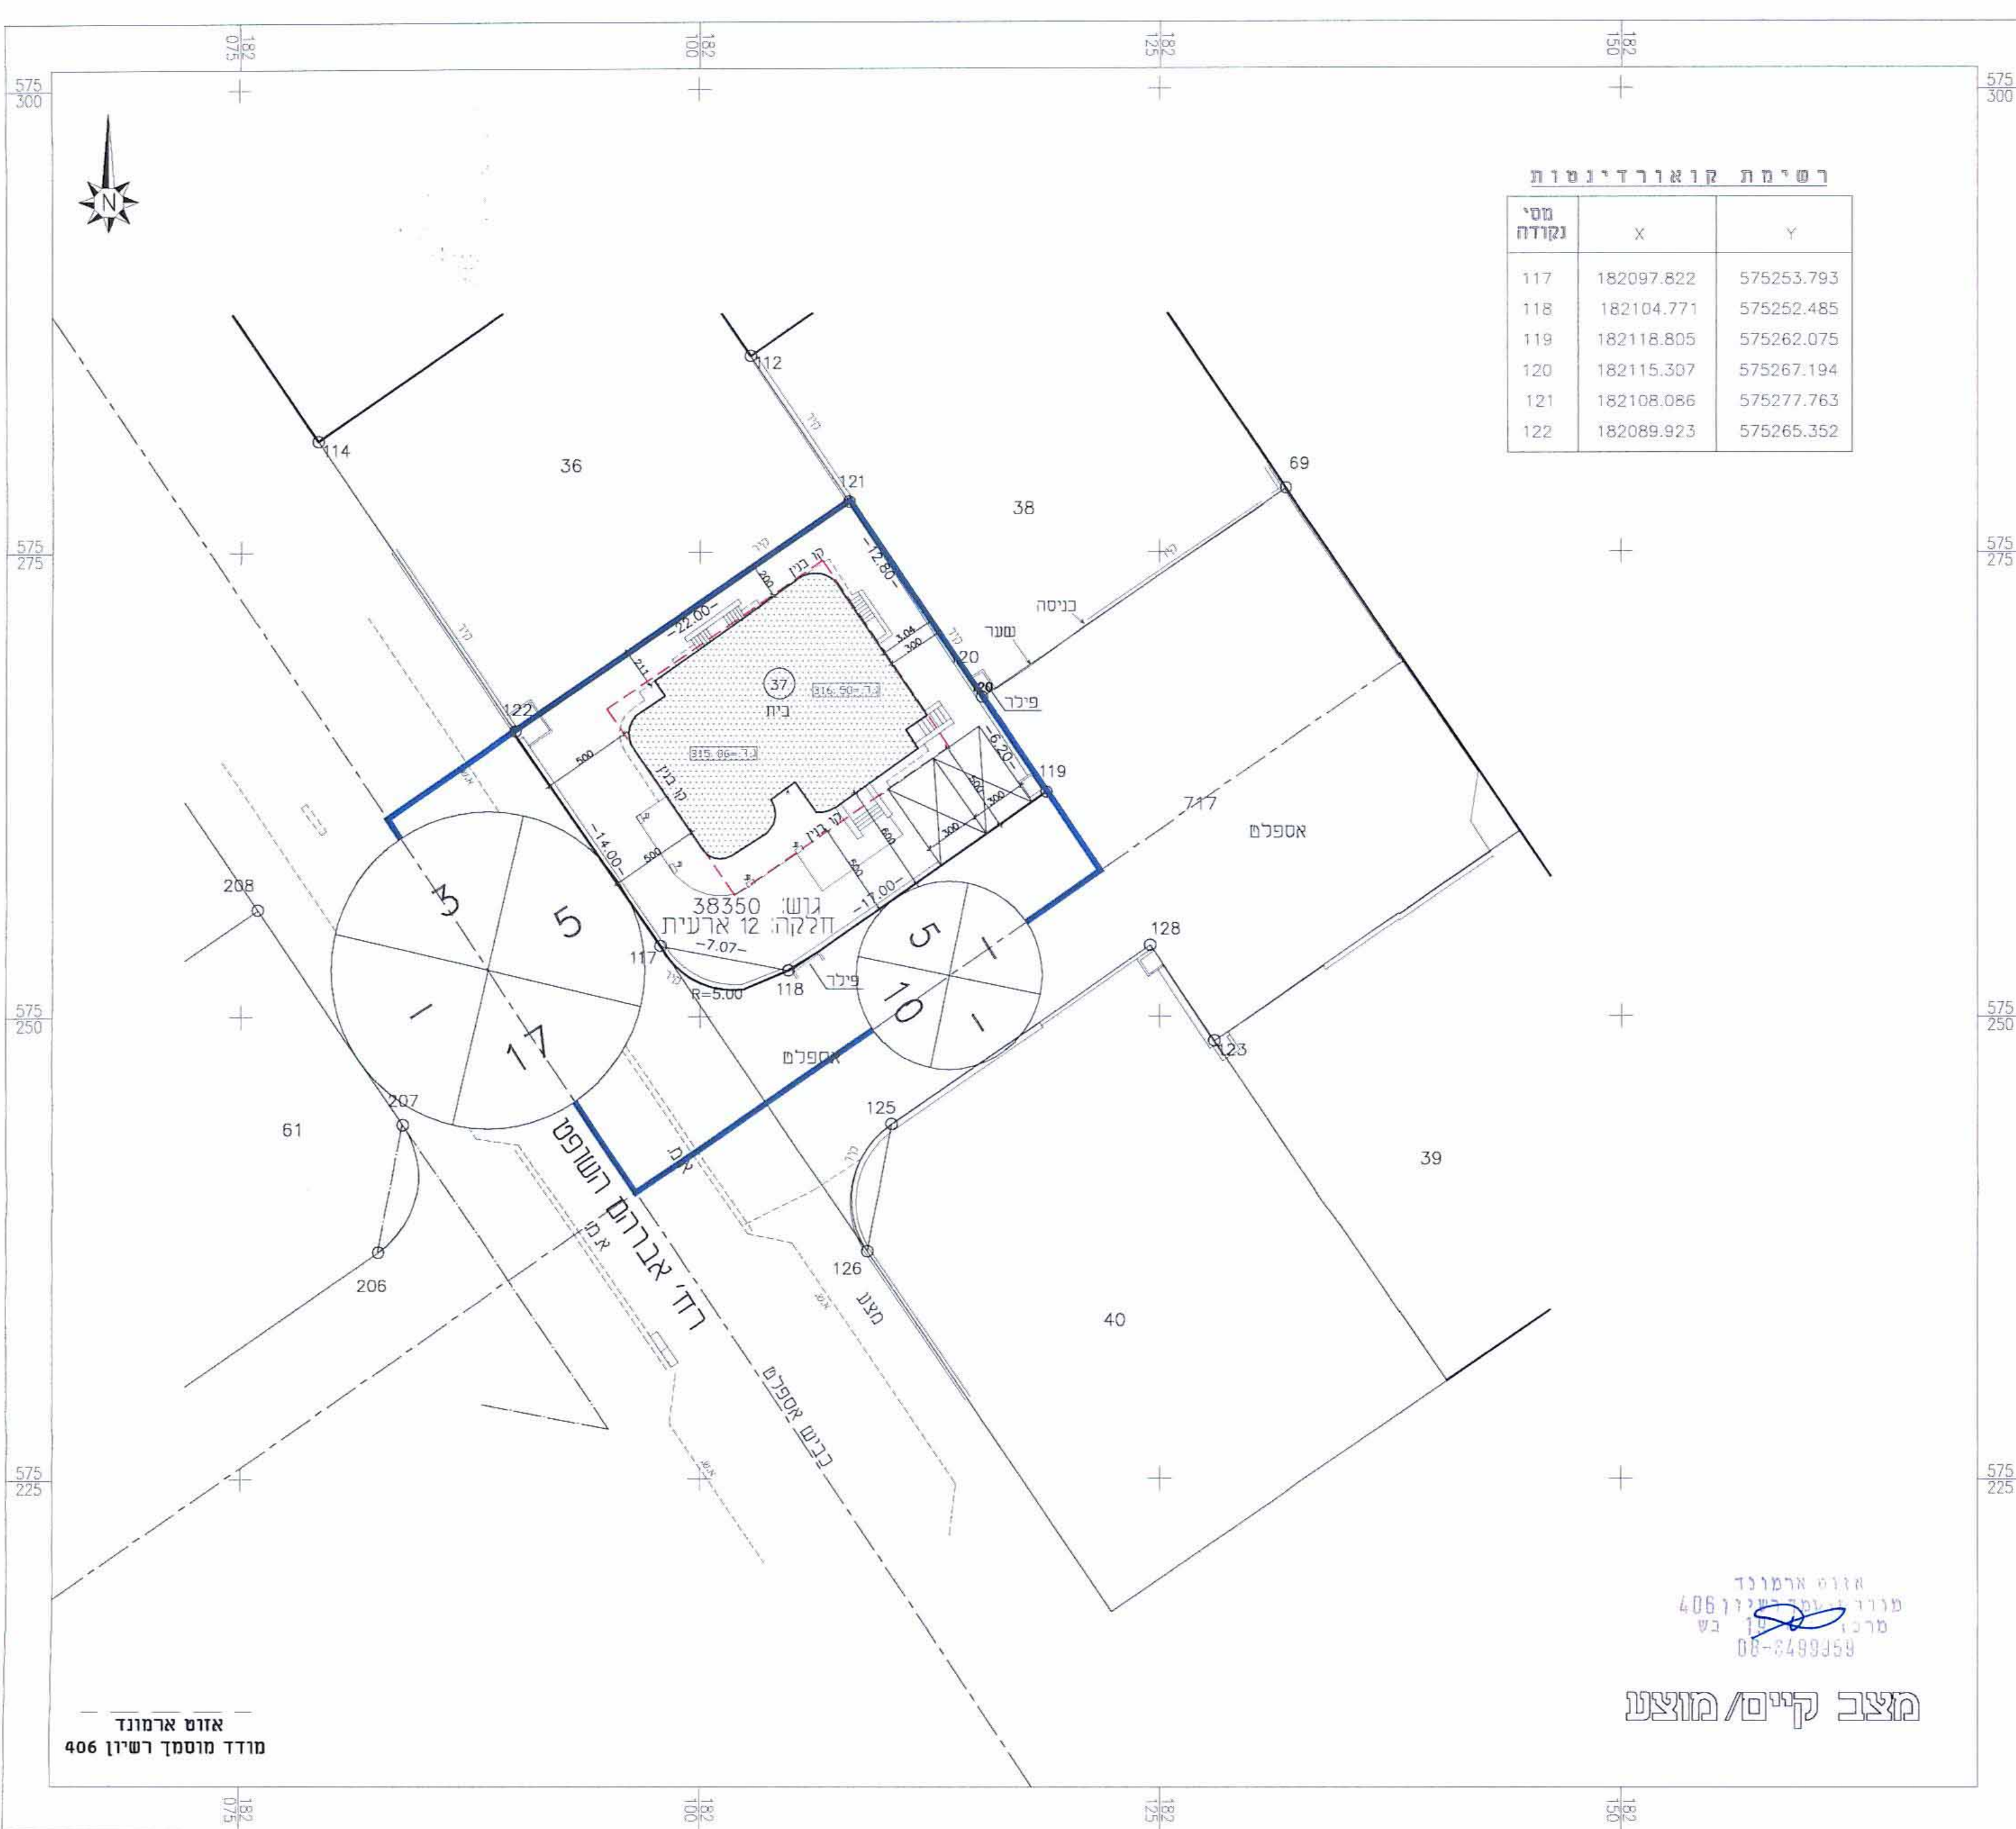

אדום ארמונד  
מודד מוסמך רשיון 406

אדום ארמונד  
מרכז הנגב 24  
בש 185/5-1  
08-6490943

מצב קיים/מוצע

תרשים סביבה ק"מ 1:2500

