


מצב קווארטר 1:250

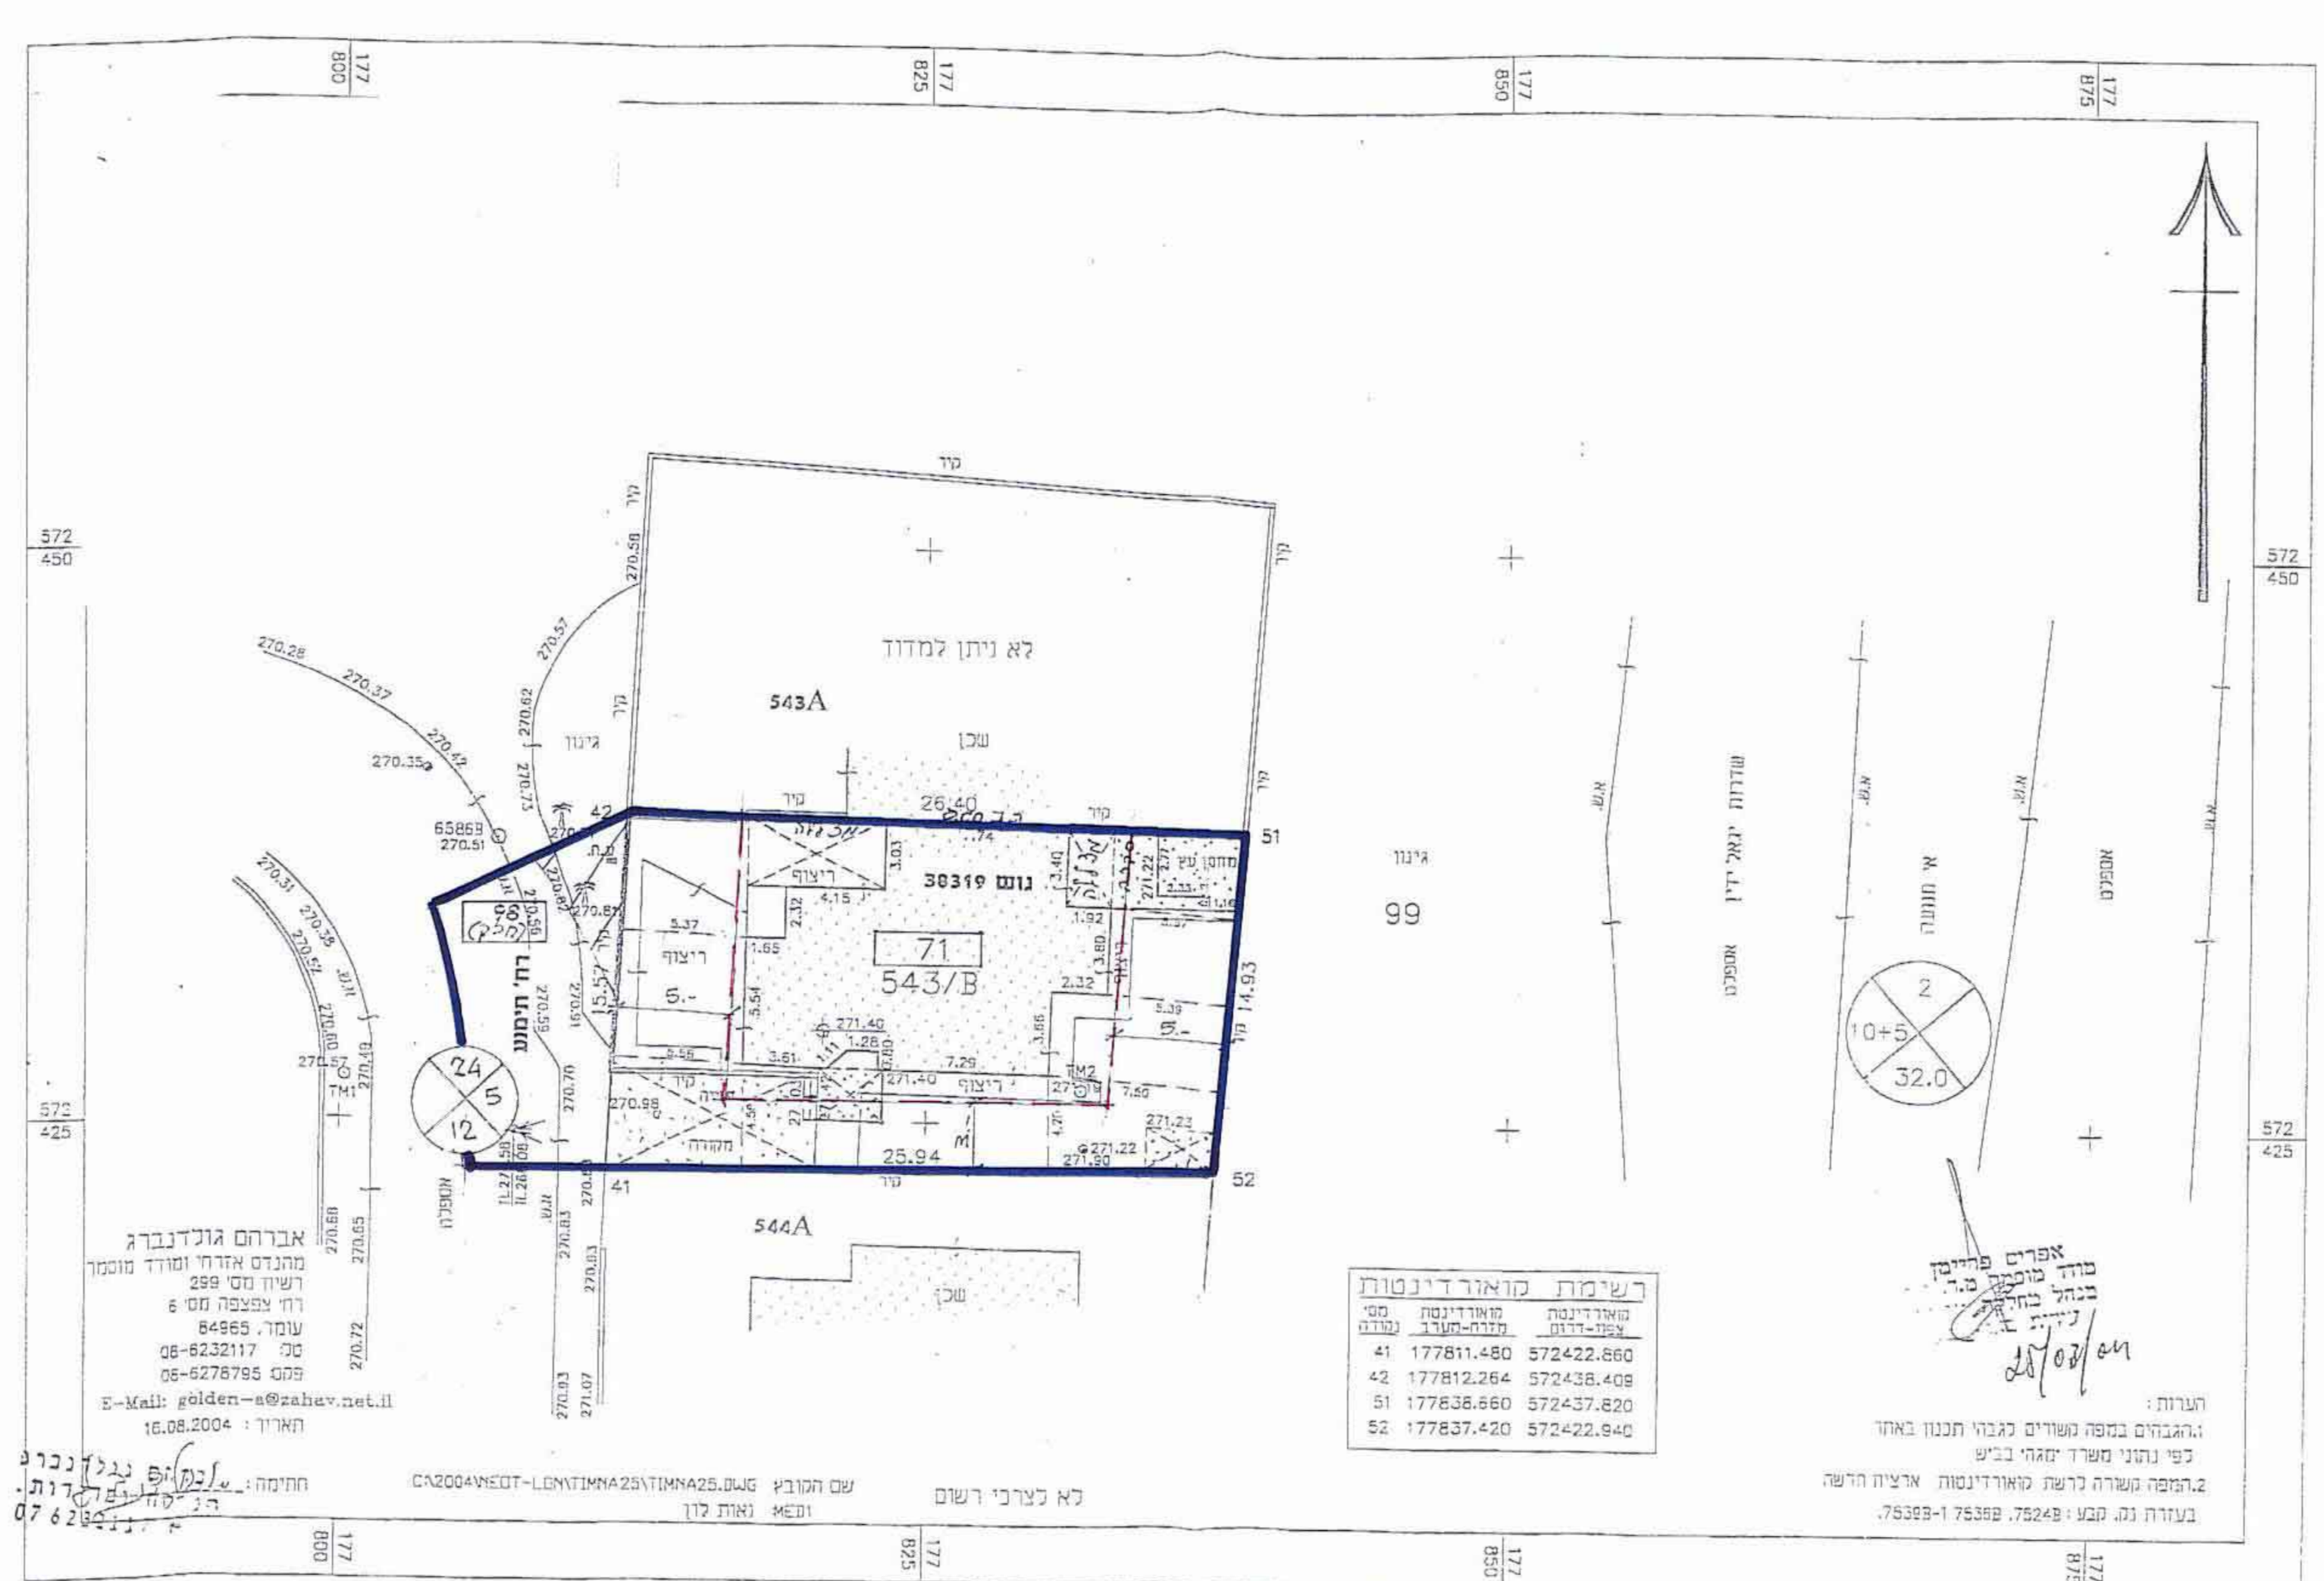

מצב קווארטר 1:250



תרשים הסביבה 1:2500



תרשים הסביבה 1:5000

מכלול שטחים יעורי קרקע

אזור	שטח	מס' ק"מ	שטח	מס' ק"מ	שטח	מס' ק"מ
מגורים א'	80.41	398	543/B	80.20	398	543/B
דרך	16.36	81		16.63	81	
דרך חשוכות	3.23	16		3.27	16	
סתיים	495			490		

מרחב תכנון מקומי באר-שבע
 תכנית מפורטת מס' 89/115/03/5
 שינוי לתכנית מפורטת מס' 47/115/03/5

מחוז : דרום
 נפה : משרד המכונים הפחור הדרום
 מקום : באר-שבע
 גוש : 18.09.2006
 שטח התכנית : 495 מ"ר
 בעל הקרקע : רשות הפיתוח- מנהל מקרקעי ישראל
 מניש התכנית : קסטנבאום מאיר ודינה ת.ז. 05323543-8
 עורך התכנית : אדריכל יהודה ליכט ת.ז. 06440477-5
 תאריך : מרץ 2006

מפת

- גבול התכנית
- קווי בניה
- אזור מגורים א'
- דרך קיימת
- דרך משולבת
- מבנה קיים
- מבנה להריסה

חתימות

בעל הקרקע: מניש התכנית

עורך התכנית: [Signature]

543/B
 543/A { 4191321-1
 7895174-0