



תכנית מ"ש : 3340  
 שם קובץ : C:\JOBS\05\142\B401  
 חתימה : בעה עשרית - מודד מוסמך רשיון מס' 455  
 מערך : הנשיאים 153, ב"ש : 08-6492994  
 טכפור : 08-6496677  
 פקס/מורם : 08-6496677  
 E-MAIL : STRMM@012.NET.IL  
 תאריך : 15.09.05, 12.09.05  
 הערות :  
 1. שיטת המדידה : פולרית.  
 2. מטרת המדידה : AS MADE  
 3. התכנית קשורה לרשת הגאודיטנטות הארצית בנק' : 1101K, 74158, ארובת סדרוקה, ארובת סדרוקה, 74158, 1101K  
 התכנית קשורה לרשת הנדסים הארצית בנק' : 74518 עגובה 317.92 מ'  
 לא לצרכי רשום

מצב מוצע 1:250

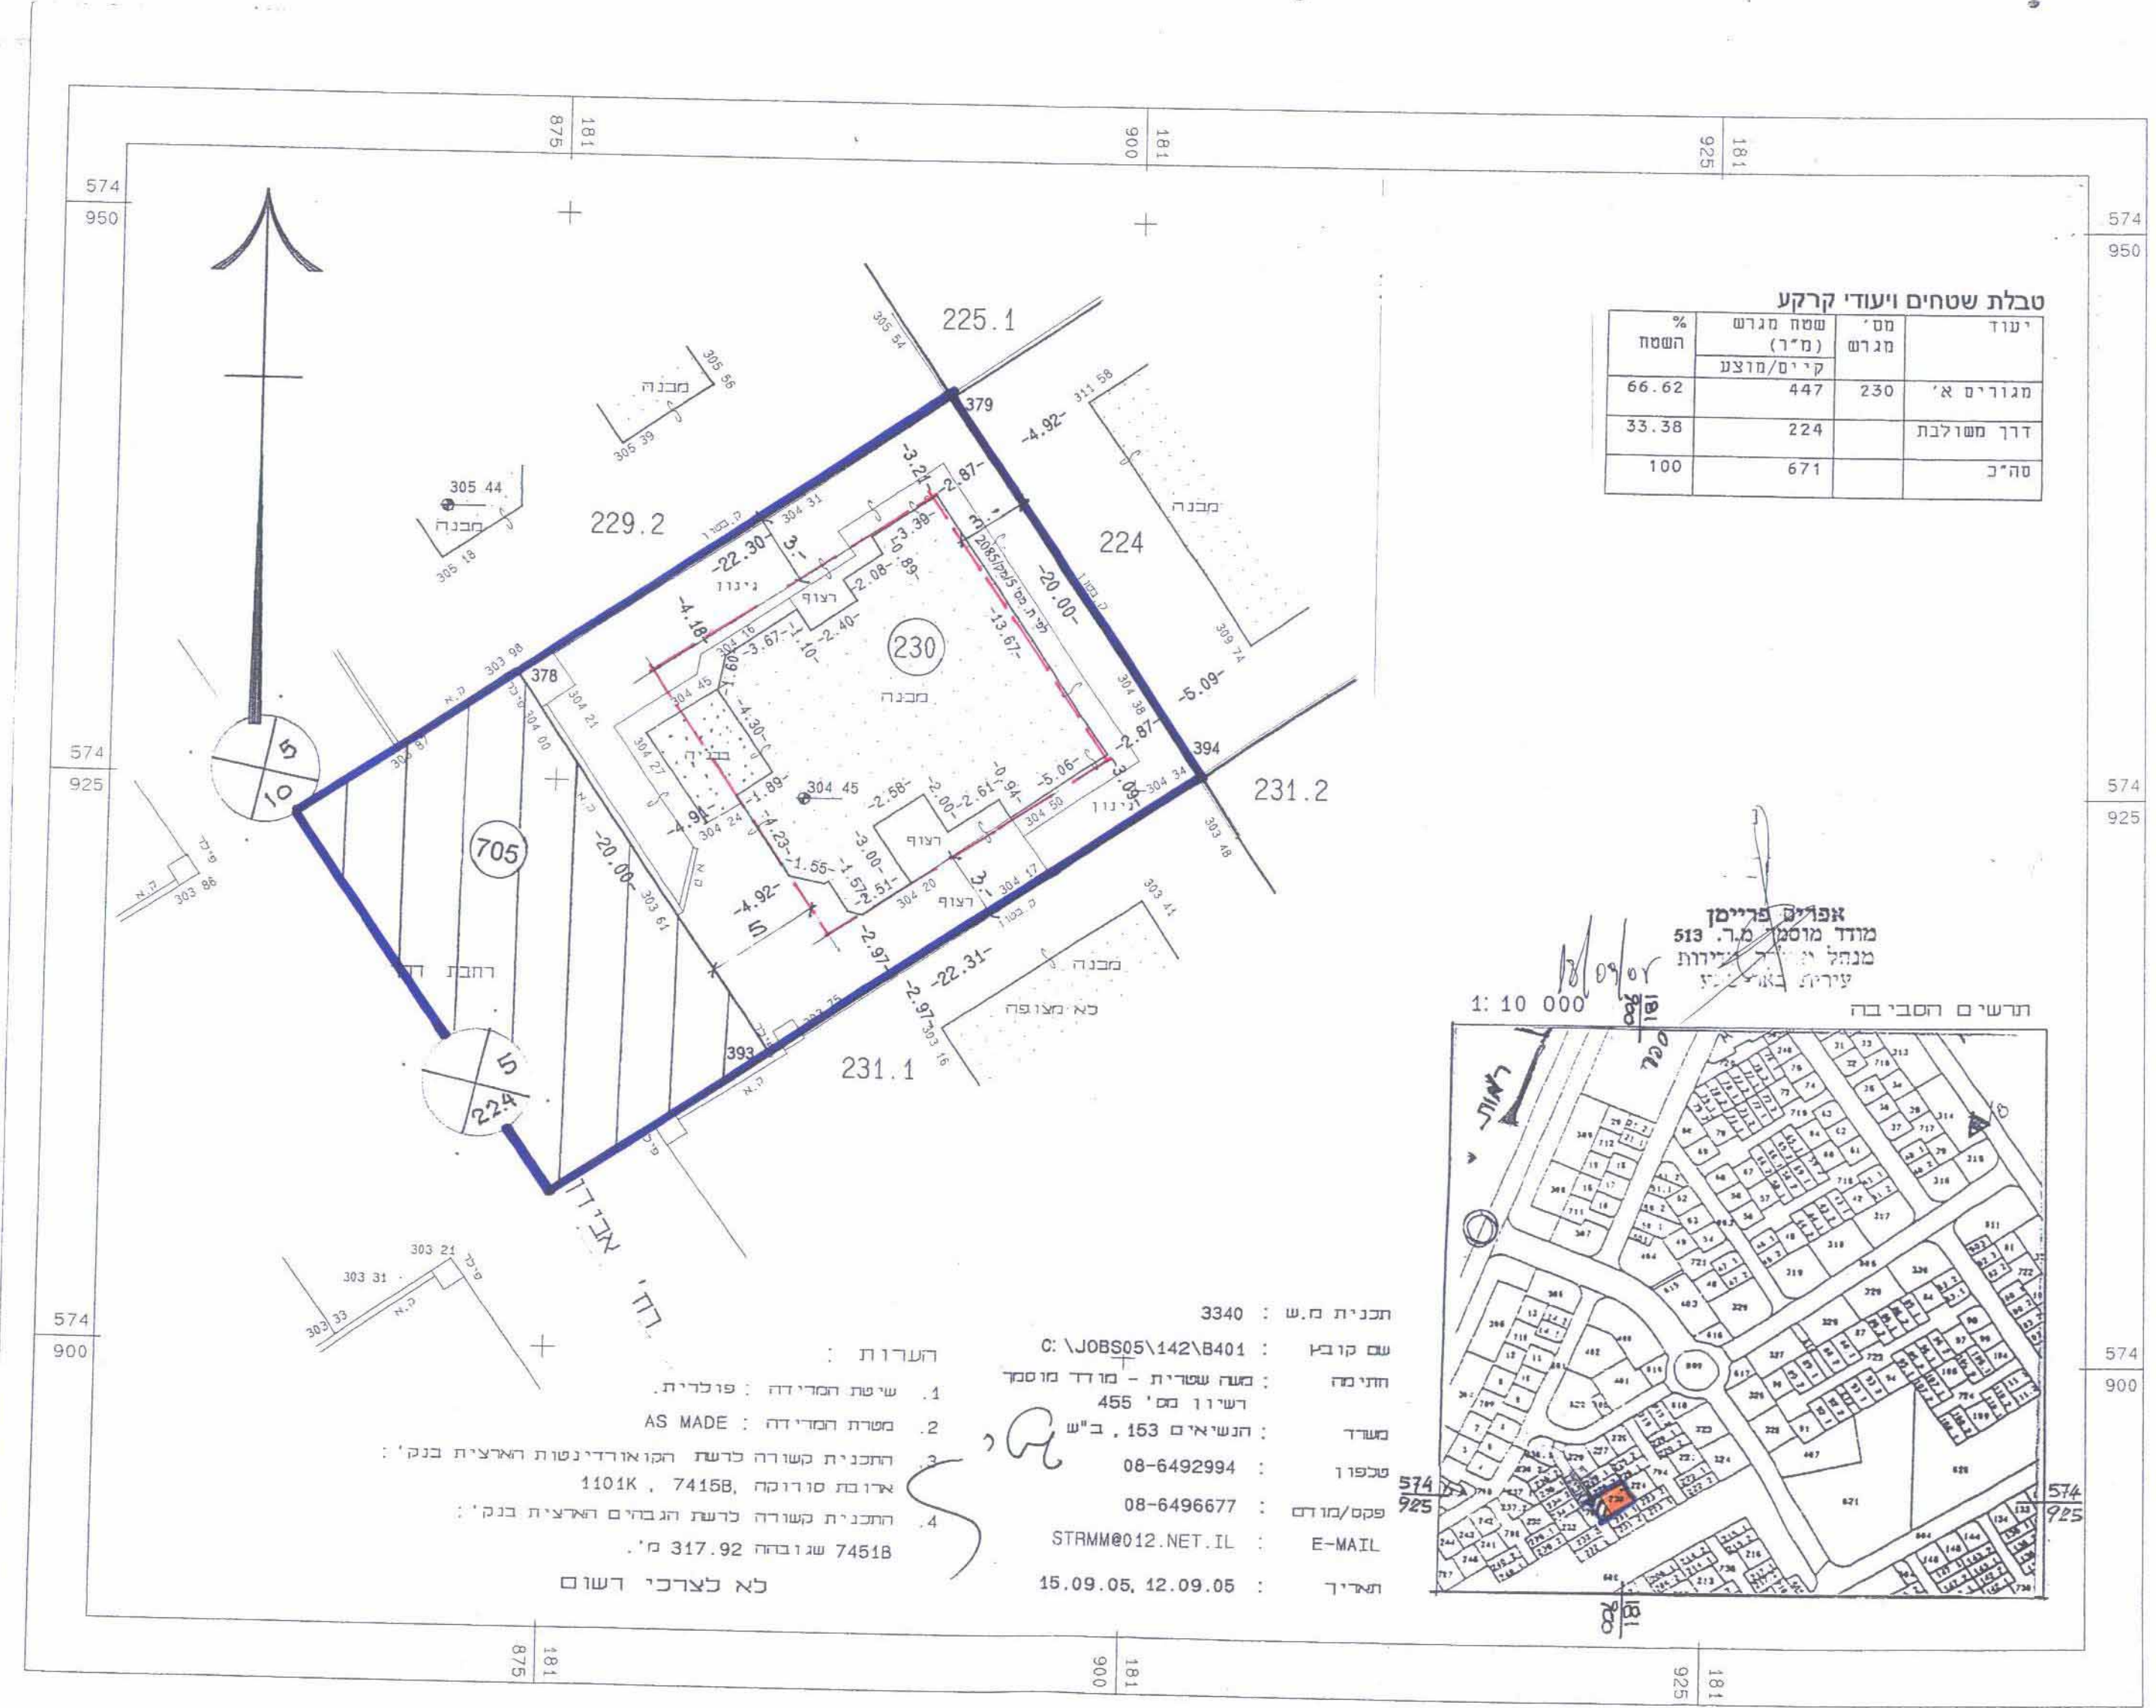

יעוד	מס' מגרש	שטח מגרש (מ"ר)	% השטח
מגורים א'	230	447	66.62
דרך משולבת	224	224	33.38
סה"כ		671	100

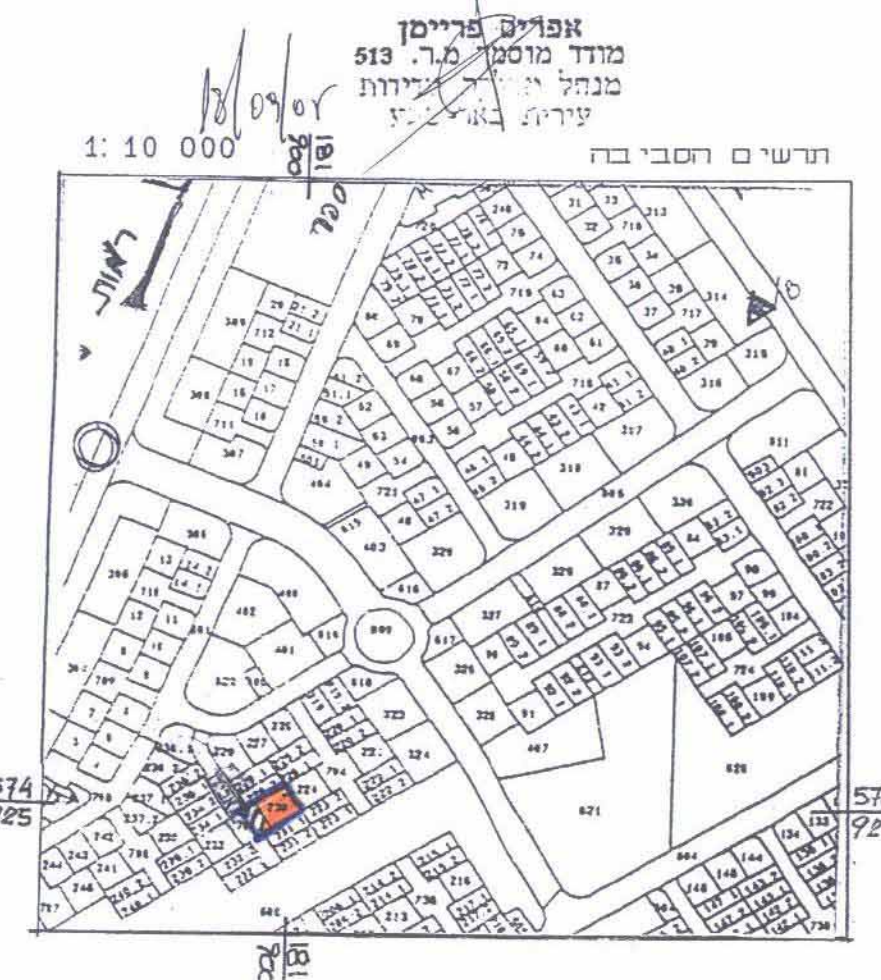



תכנית מ"ש : 3340  
 שם קובץ : C:\JOBS\05\142\B401  
 חתימה : בעה עשרית - מודד מוסמך רשיון מס' 455  
 מערך : הנשיאים 153, ב"ש : 08-6492994  
 טכפור : 08-6496677  
 פקס/מורם : 08-6496677  
 E-MAIL : STRMM@012.NET.IL  
 תאריך : 15.09.05, 12.09.05  
 הערות :  
 1. שיטת המדידה : פולרית.  
 2. מטרת המדידה : AS MADE  
 3. התכנית קשורה לרשת הגאודיטנטות הארצית בנק' : 1101K, 74158, ארובת סדרוקה, ארובת סדרוקה, 74158, 1101K  
 התכנית קשורה לרשת הנדסים הארצית בנק' : 74518 עגובה 317.92 מ'  
 לא לצרכי רשום

מצב קלים 1:250

לשכר זמין המחוזות  
 מספר הסניף הקוד הדרום  
 07.12.2005  
 נתקבל

מרחב תכנון מקומי באר-שבע  
 תכנית מפורטת מס' 5/מק/2391  
 שינוי לתכנית מס' 5/במ/185 ו- 5/מק/2085  
 בסמכות ועדה מקומית לפי סעיף 62 א (4), (9), תיקון 43 לחוק התכנון והבניה  
 מחוז : באר-שבע  
 נפה : שכונה רמות ד' באר שבע  
 מקום : רח' שמעון אבין מס' 4  
 גוש וחלקה : 38391 (בהסדר)  
 שטח התכנית : 671 מר'  
 בעל הקרקע : מנהל מקרקעי ישראל  
 בעלי זכויות : אלקבץ יוסי ומזל  
 מגיש התכנית : אלקבץ יוסי ומזל  
 רח' אבין 4 ב"ש, טל. 0577-301322  
 ת.ד. 24123721 68085760  
 עורך התכנית : אדריכל יהודה ליכט  
 רחבת צפת 2/24 באר-שבע  
 מס' רשיון 38691 טל. 6434288  
 תאריך : ינואר 2006

ועדה מקומית באר-שבע  
 אישור תכנית מס' 5/מק/2391  
 תועדה הטקסטית החליטה את התכנית  
 ברישיון מס' 43523  
 29.8.06  
 הממונה על הפחת

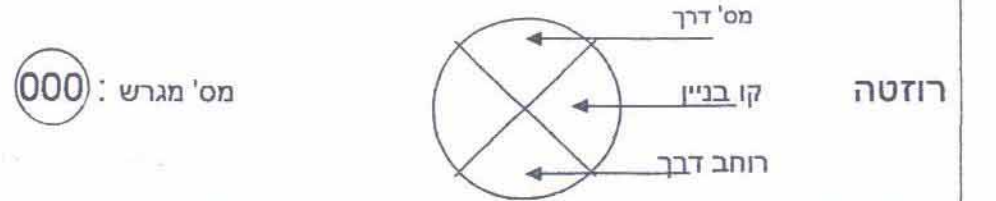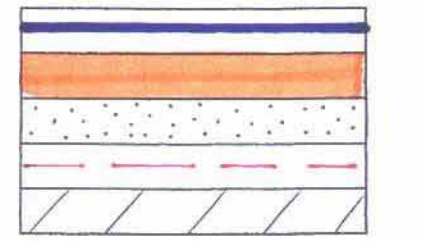

התימוג  
 עורך התכנית : [Signature]  
 מניח התכנית : [Signature]  
 ועדה מקומית באר-שבע  
 התקנת תכנית מס' 5/מק/2391  
 תועדה הטקסטית החליטה את התכנית  
 ברישיון מס' 43523  
 23.11.05  
 הממונה על הפחת