


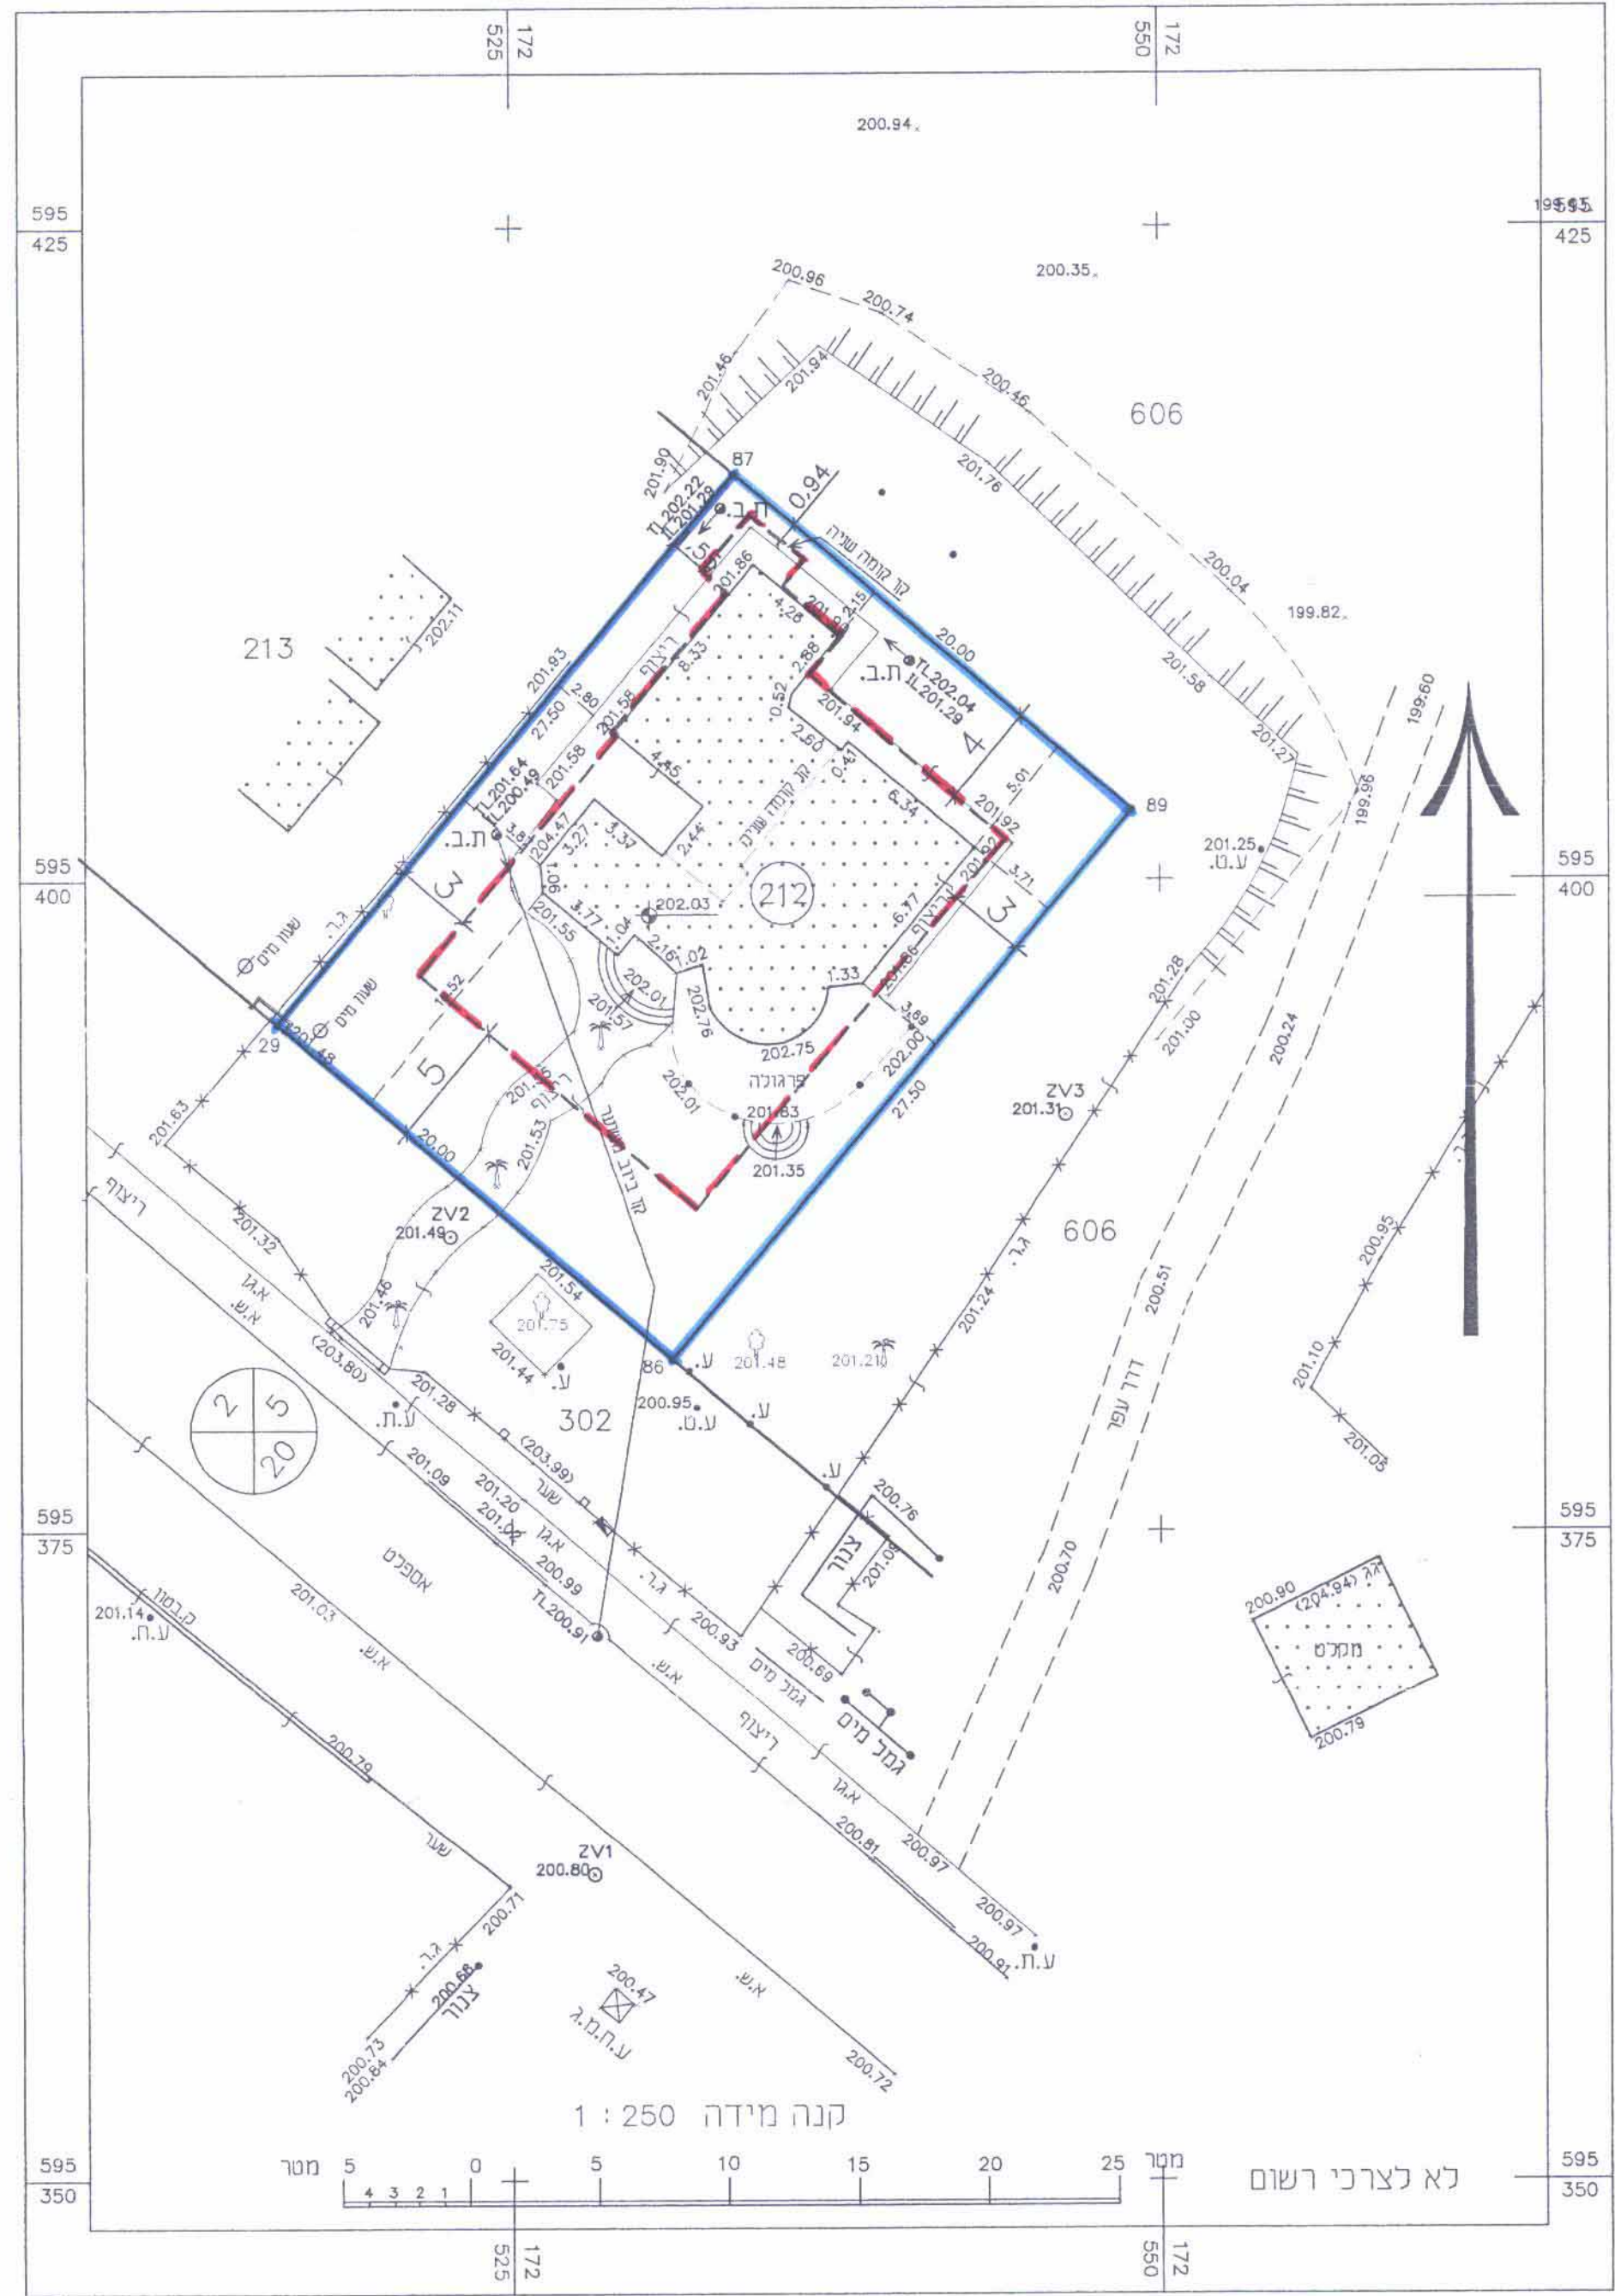


מצב מוצע קניימ 1:250

של קווי בניין על פי תוכנית זו


D:\TBA\sdetsvi-212\sdetsvi212.dwg

Elad\122-t2-sdetsvi212.plt\21.12.05 (layout2 430x900)

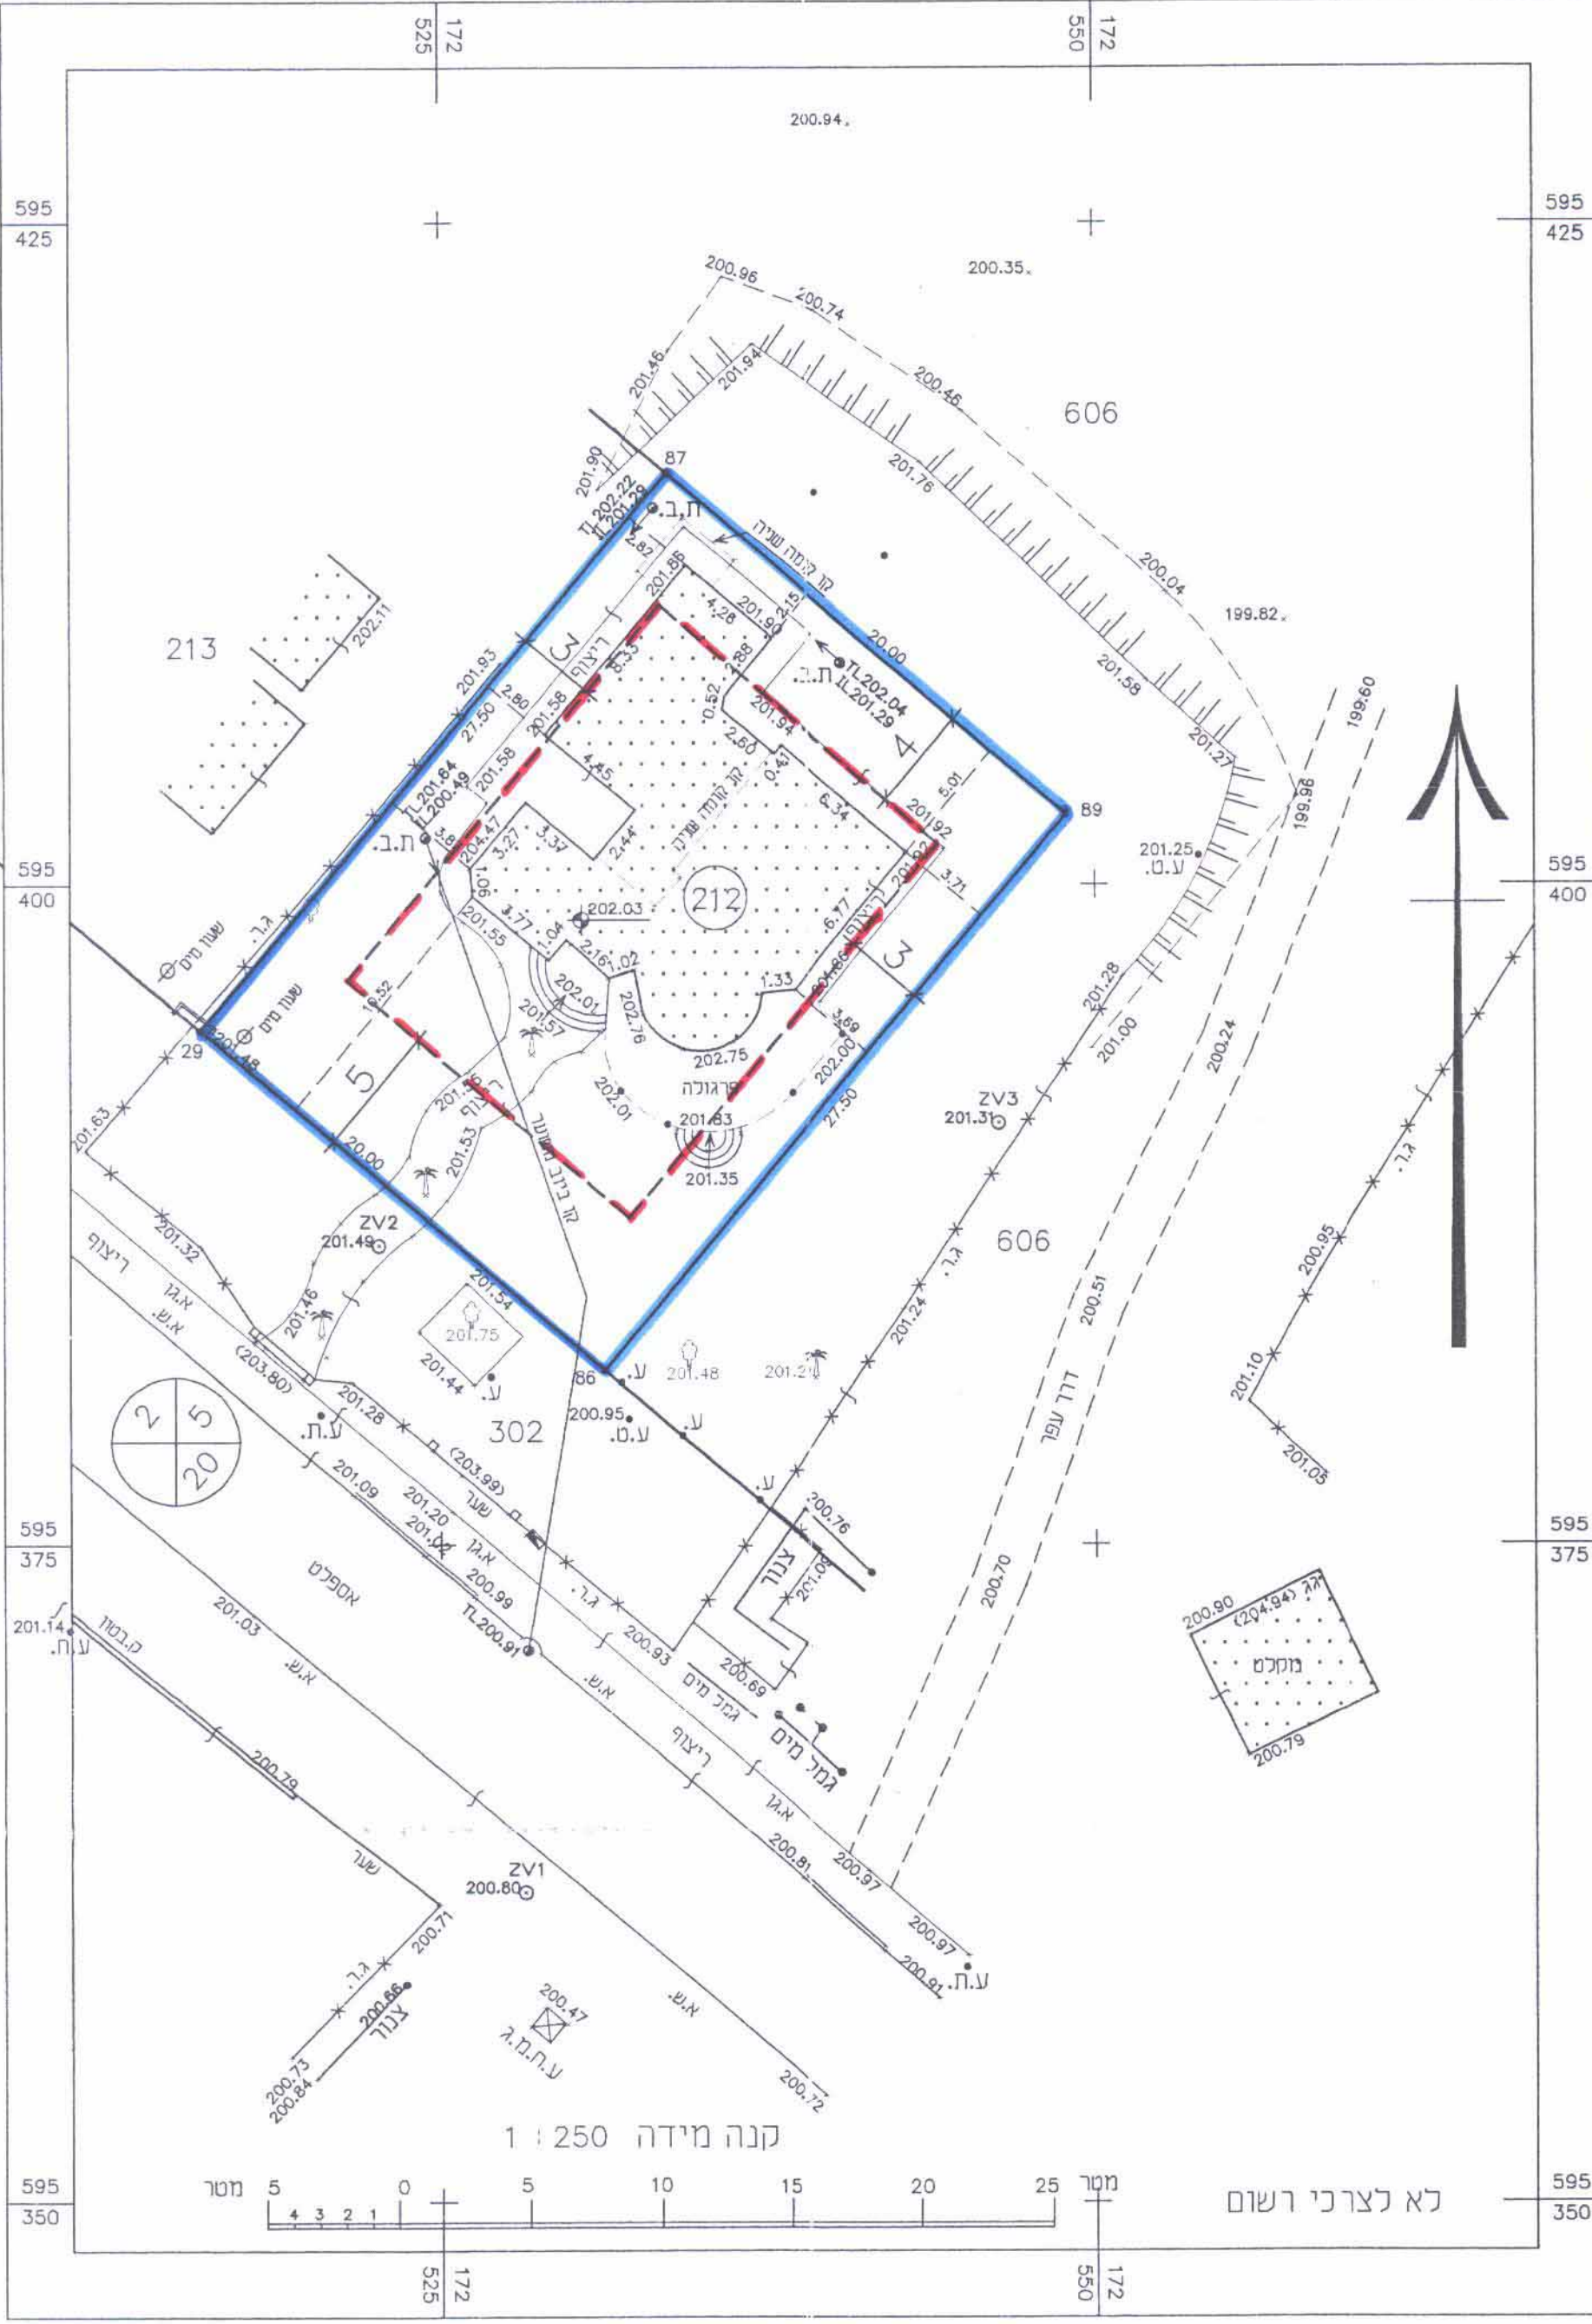

מצב מאושר קניימ 1:250

של קווי בניין עכ"ר ת"ח 4/232/03/7

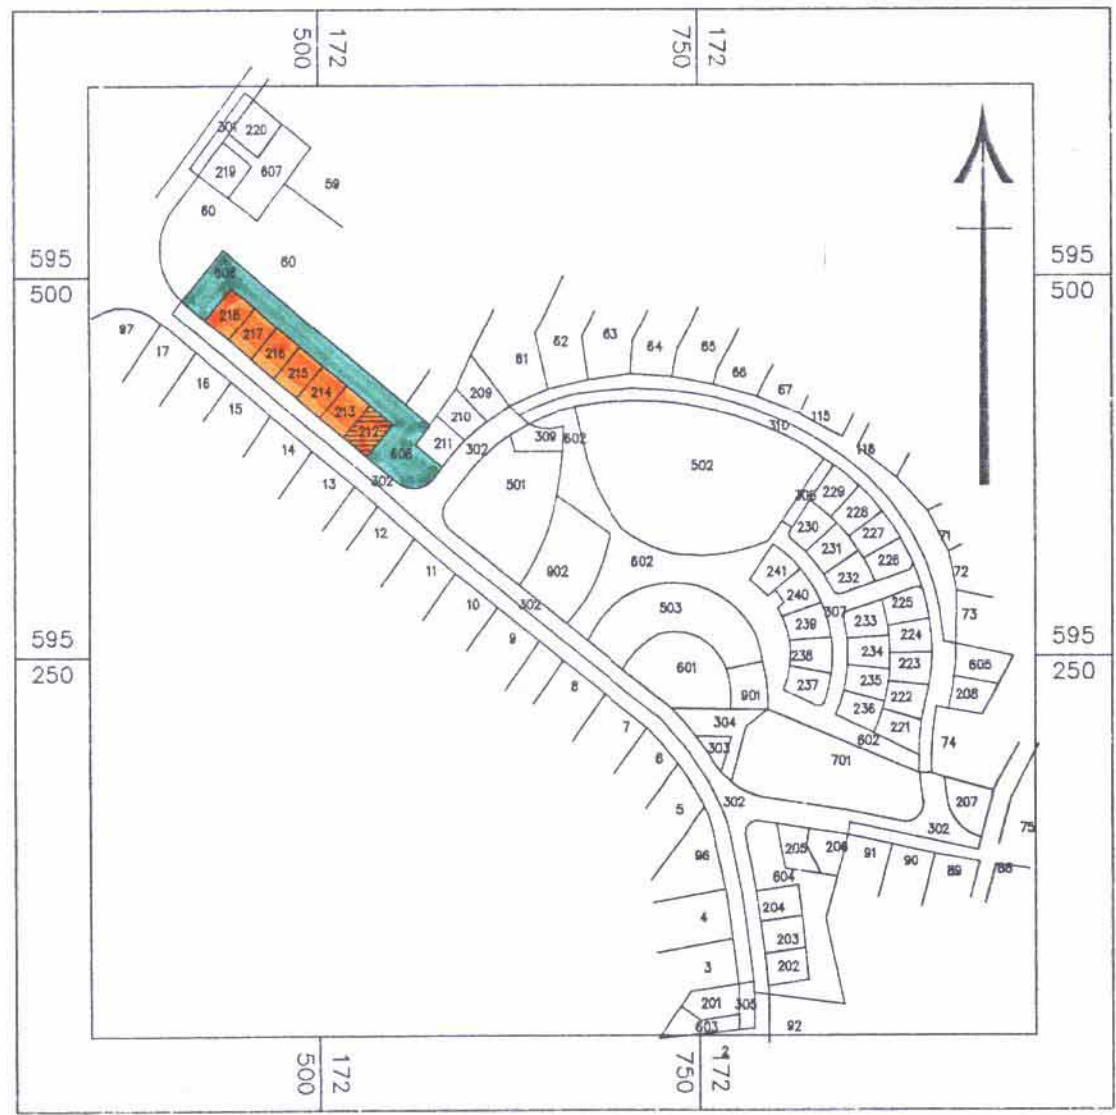

תרשים סביבה קנ"מ 1:5000

אברהם גולדנברג
מהנדס אדריכלי ומועד מוסמך
רשיון מס' 299
עומר 84965
רח' צפצפה מס' 6
טל: 08-6232117
פקס: 08-6278795
תאריך: 11.12.2005

E-Mail: golden-a@zahav.net.il

שם הקובץ CA2005\MDSHAV\SDE-ZVIMGR212\MGR212.DWG
MED1 שדה-צבי



מרחב תכנון מקומי 'שמעוניס'
תכנית מס' 7/מק/2082

בסמכות הועדה המקומית לפי סעיף 62 א' (א) (4)

לחוק התכנון והבניה

שינוי לתכנית מס' 4/232/03/7

שדה צבי

- | | | |
|-------------------|---|--|
| מחזור | : | הדרום |
| נפה | : | באר-שבע |
| מקום | : | שדה צבי-מ.א. מרחבים |
| גוש | : | אזור "בנה ביתך" מגרש 212 |
| חלקה | : | 100271 (מוסדר) |
| שטח תכנית (המגרש) | : | 3 (חלק) |
| קנה מידה | : | 550 מ"ר |
| מגיש התכנית | : | 1 : 250 |
| המודד | : | שלמה בן לולו
ת.ד. 2370830-8, טל: 052-4741752, נט"ב |
| המתכנן | : | גולדנברג אברהם
מועד מוסמך רישיון 299, טל: 050-5266829, 08-6232117 |
| בעל הקרקע | : | אדריכל שלמה עמית
מבצע חורב 42 באר-שבע, טל: 08-6413073, 050-7676801, נט"ב, פקס: 08-6416733 |
| תאריך | : | מינהל מקרקעי ישראל
דצמבר 2005
יולי 2006 |
| מקרא | : | |
| גבול מגרש | : | |
| מבנה קיים | : | |
| מספר הדרך | : | |
| קווי בנין | : | |
| רוחב הדרך | : | |
| קו בנין | : | |

1:250

1:5000















