

לשכת תכנון המרחב
מס' תכ. 100360
ת.ד. 100360

לשכת תכנון המרחב
מס' תכ. 100360
ת.ד. 100360

לשכת תכנון המרחב
מס' תכ. 100360
ת.ד. 100360

מחוז הדרום

מרחב תכנון מקומי

מיתר

תכנית מפורטת מס' 36/102/03/15

שינוי לתכנית מס' 1/102/03/15
ושינוי לתכנית מס' 15/מק/2000

מחוז : הדרום
נפה : באר-שבע
מקום : דרך יתור 89, מיתר
גוש : 100360
חלקה : 112

בעל הקרקע : מנהל מקרקעי ישראל

מגיש התכנית : בוזגלו יהודה, ת.ד. 068506492

עורך התכנית : אדר' ויקטוריה גוטמן, M.Sc. (מס' רשיון 60146)
ר"ח הגורן 4, פארק התעשייה עומר
טל : 6900788, פקס : 6900707

שטח התכנית : 0.694 דונם

קב"מ : 1:250

תאריך : מאי 2002

תאריך עדכון : יוני 2002, מרץ 2003, דצמבר 2003, מרץ 2004
אפריל 2004, ינואר 2005, ינואר 2006, מאי 2006

משרד התכנון ומרחב
חוק התכנון והבניה ותשס"ה
1965
אישור תכנית בבעלות
מס' 100360/15
ת.ד. 100360
מס' 100360

הודעה על אישור תכנית
בוצע לפי חוק התכנון והבניה
מס' 100360/15
ת.ד. 100360
מס' 100360


- מקרא :
- גבול תכנית
 - קו בנין
 - מבנה קיים
 - מס' חלקה 112
 - גבול חלקה
 - מס' דרך
 - קו בנין
 - רחוב דרך
 - חתימות

חתימת בעל הקרקע


חתימת מגיש התכנית

חתימת עורך התכנית

3.4.06

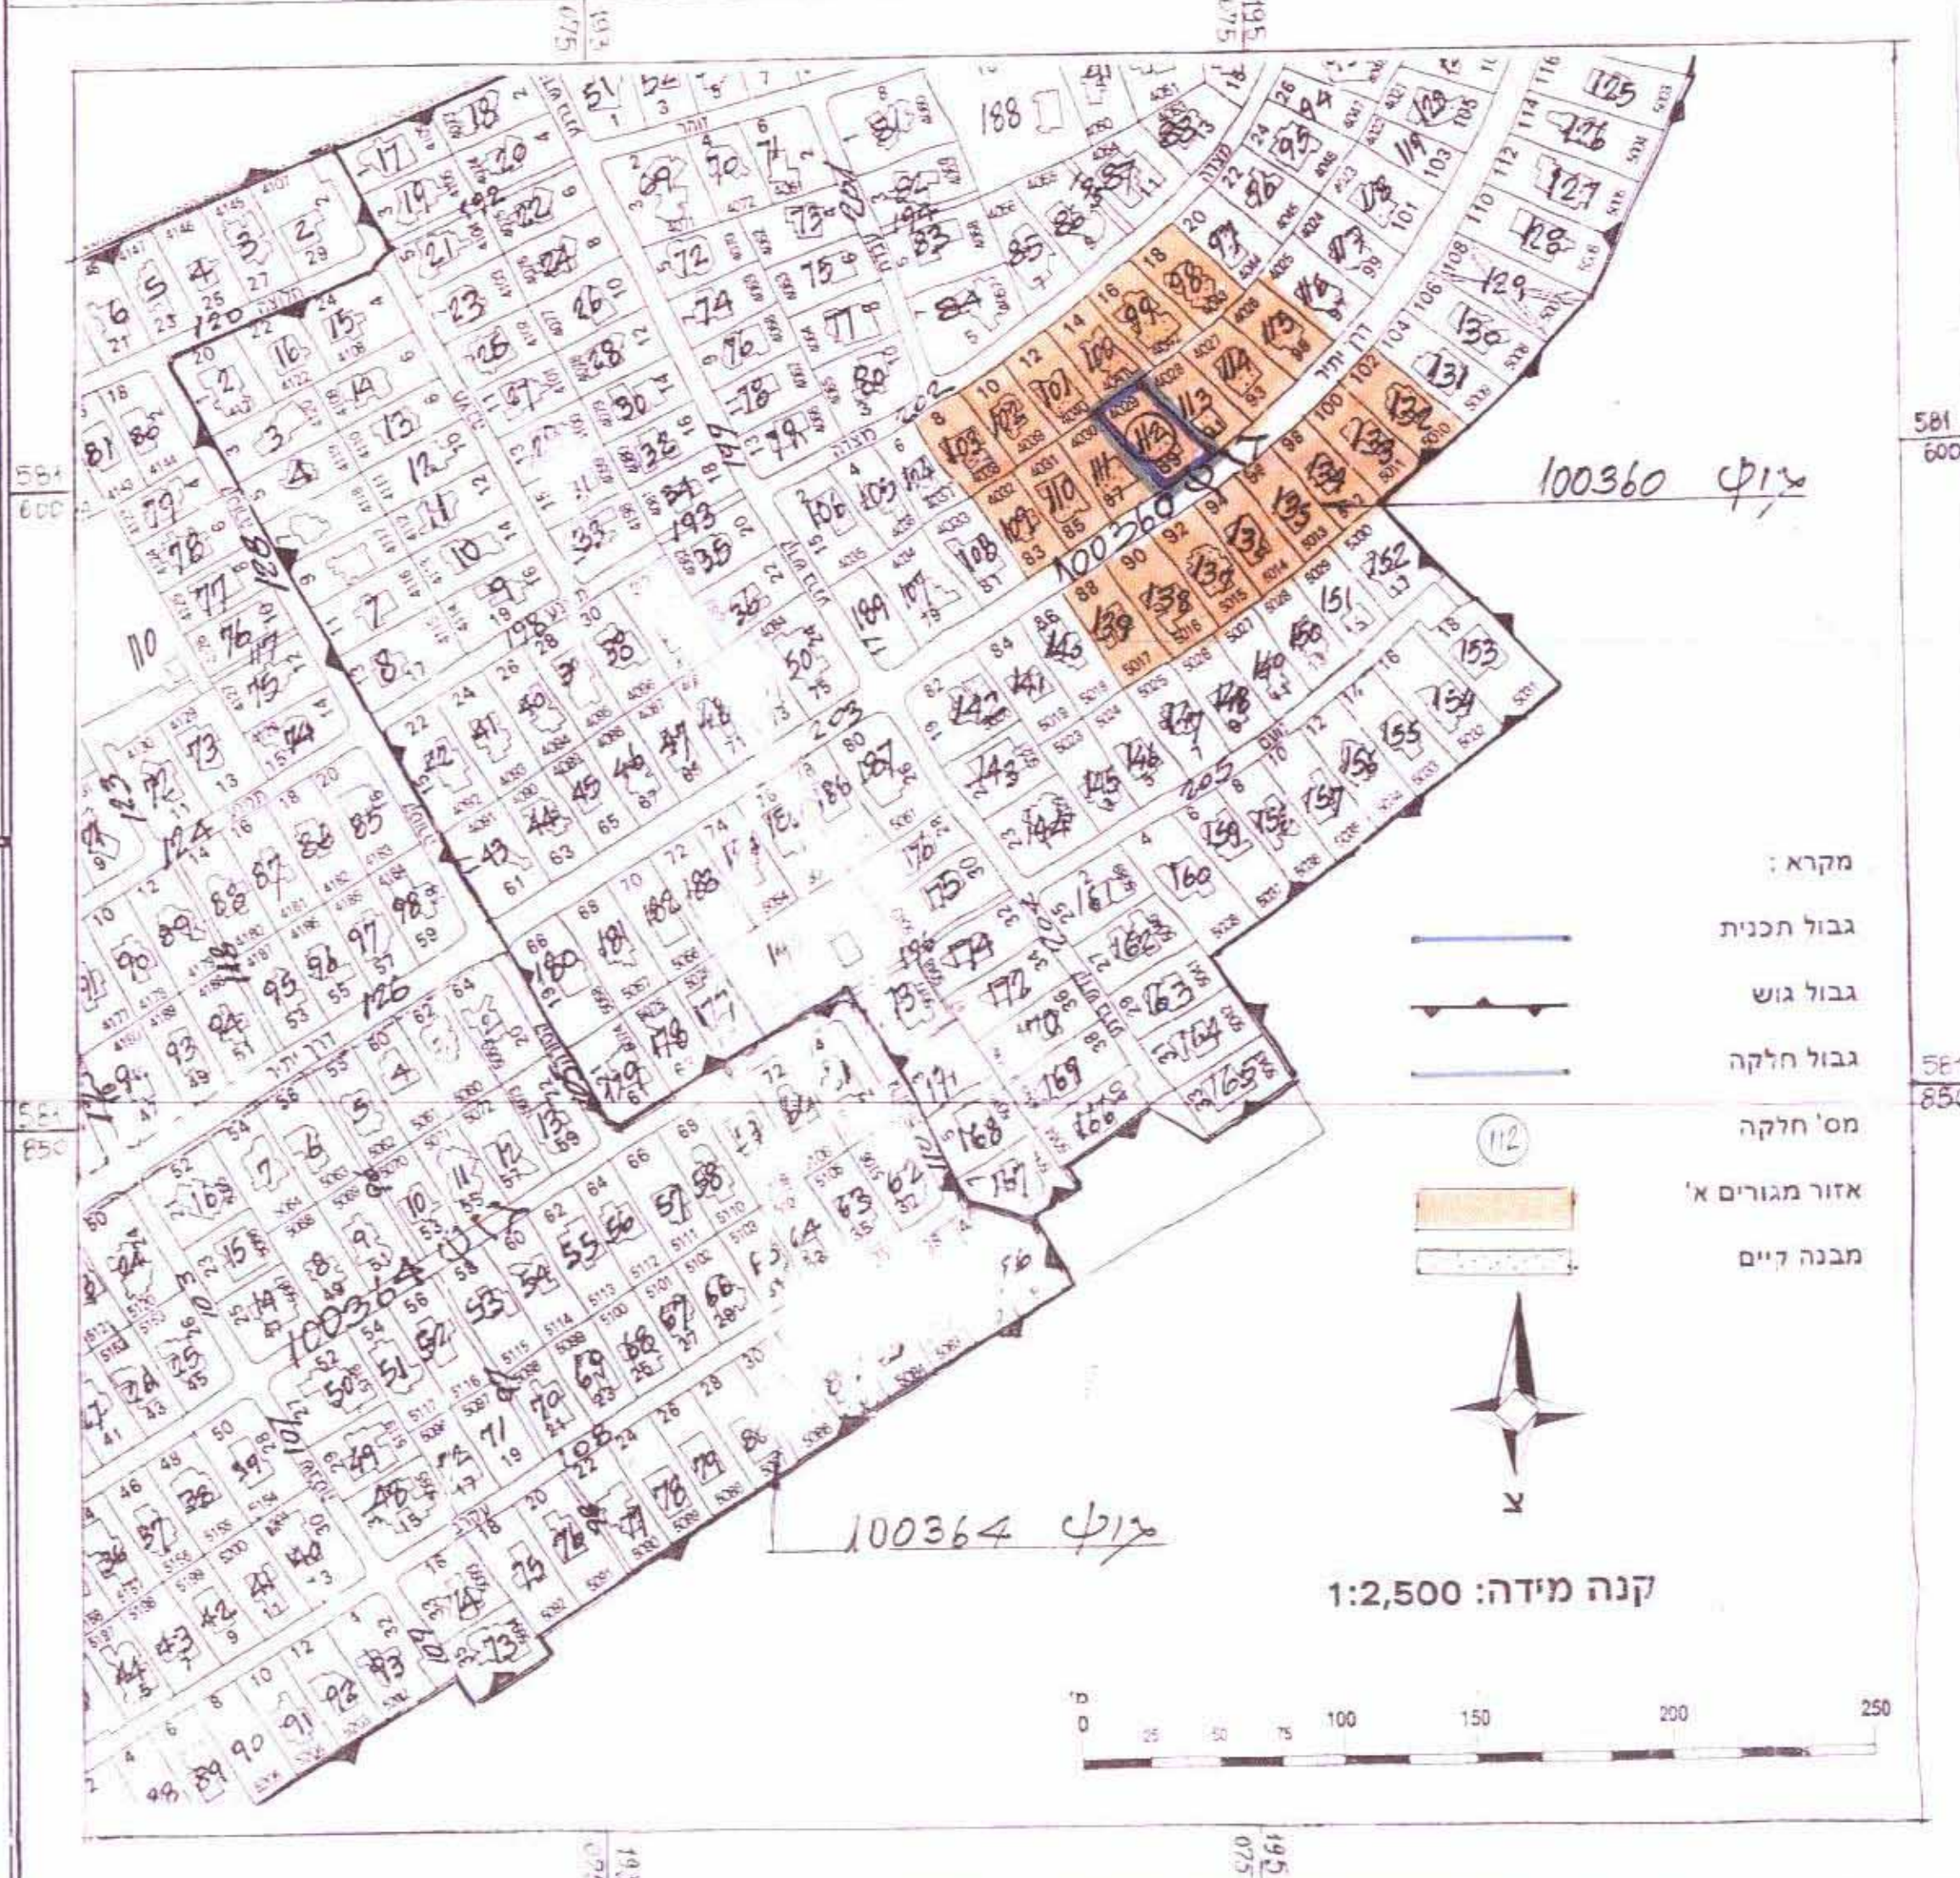

מצב קיים

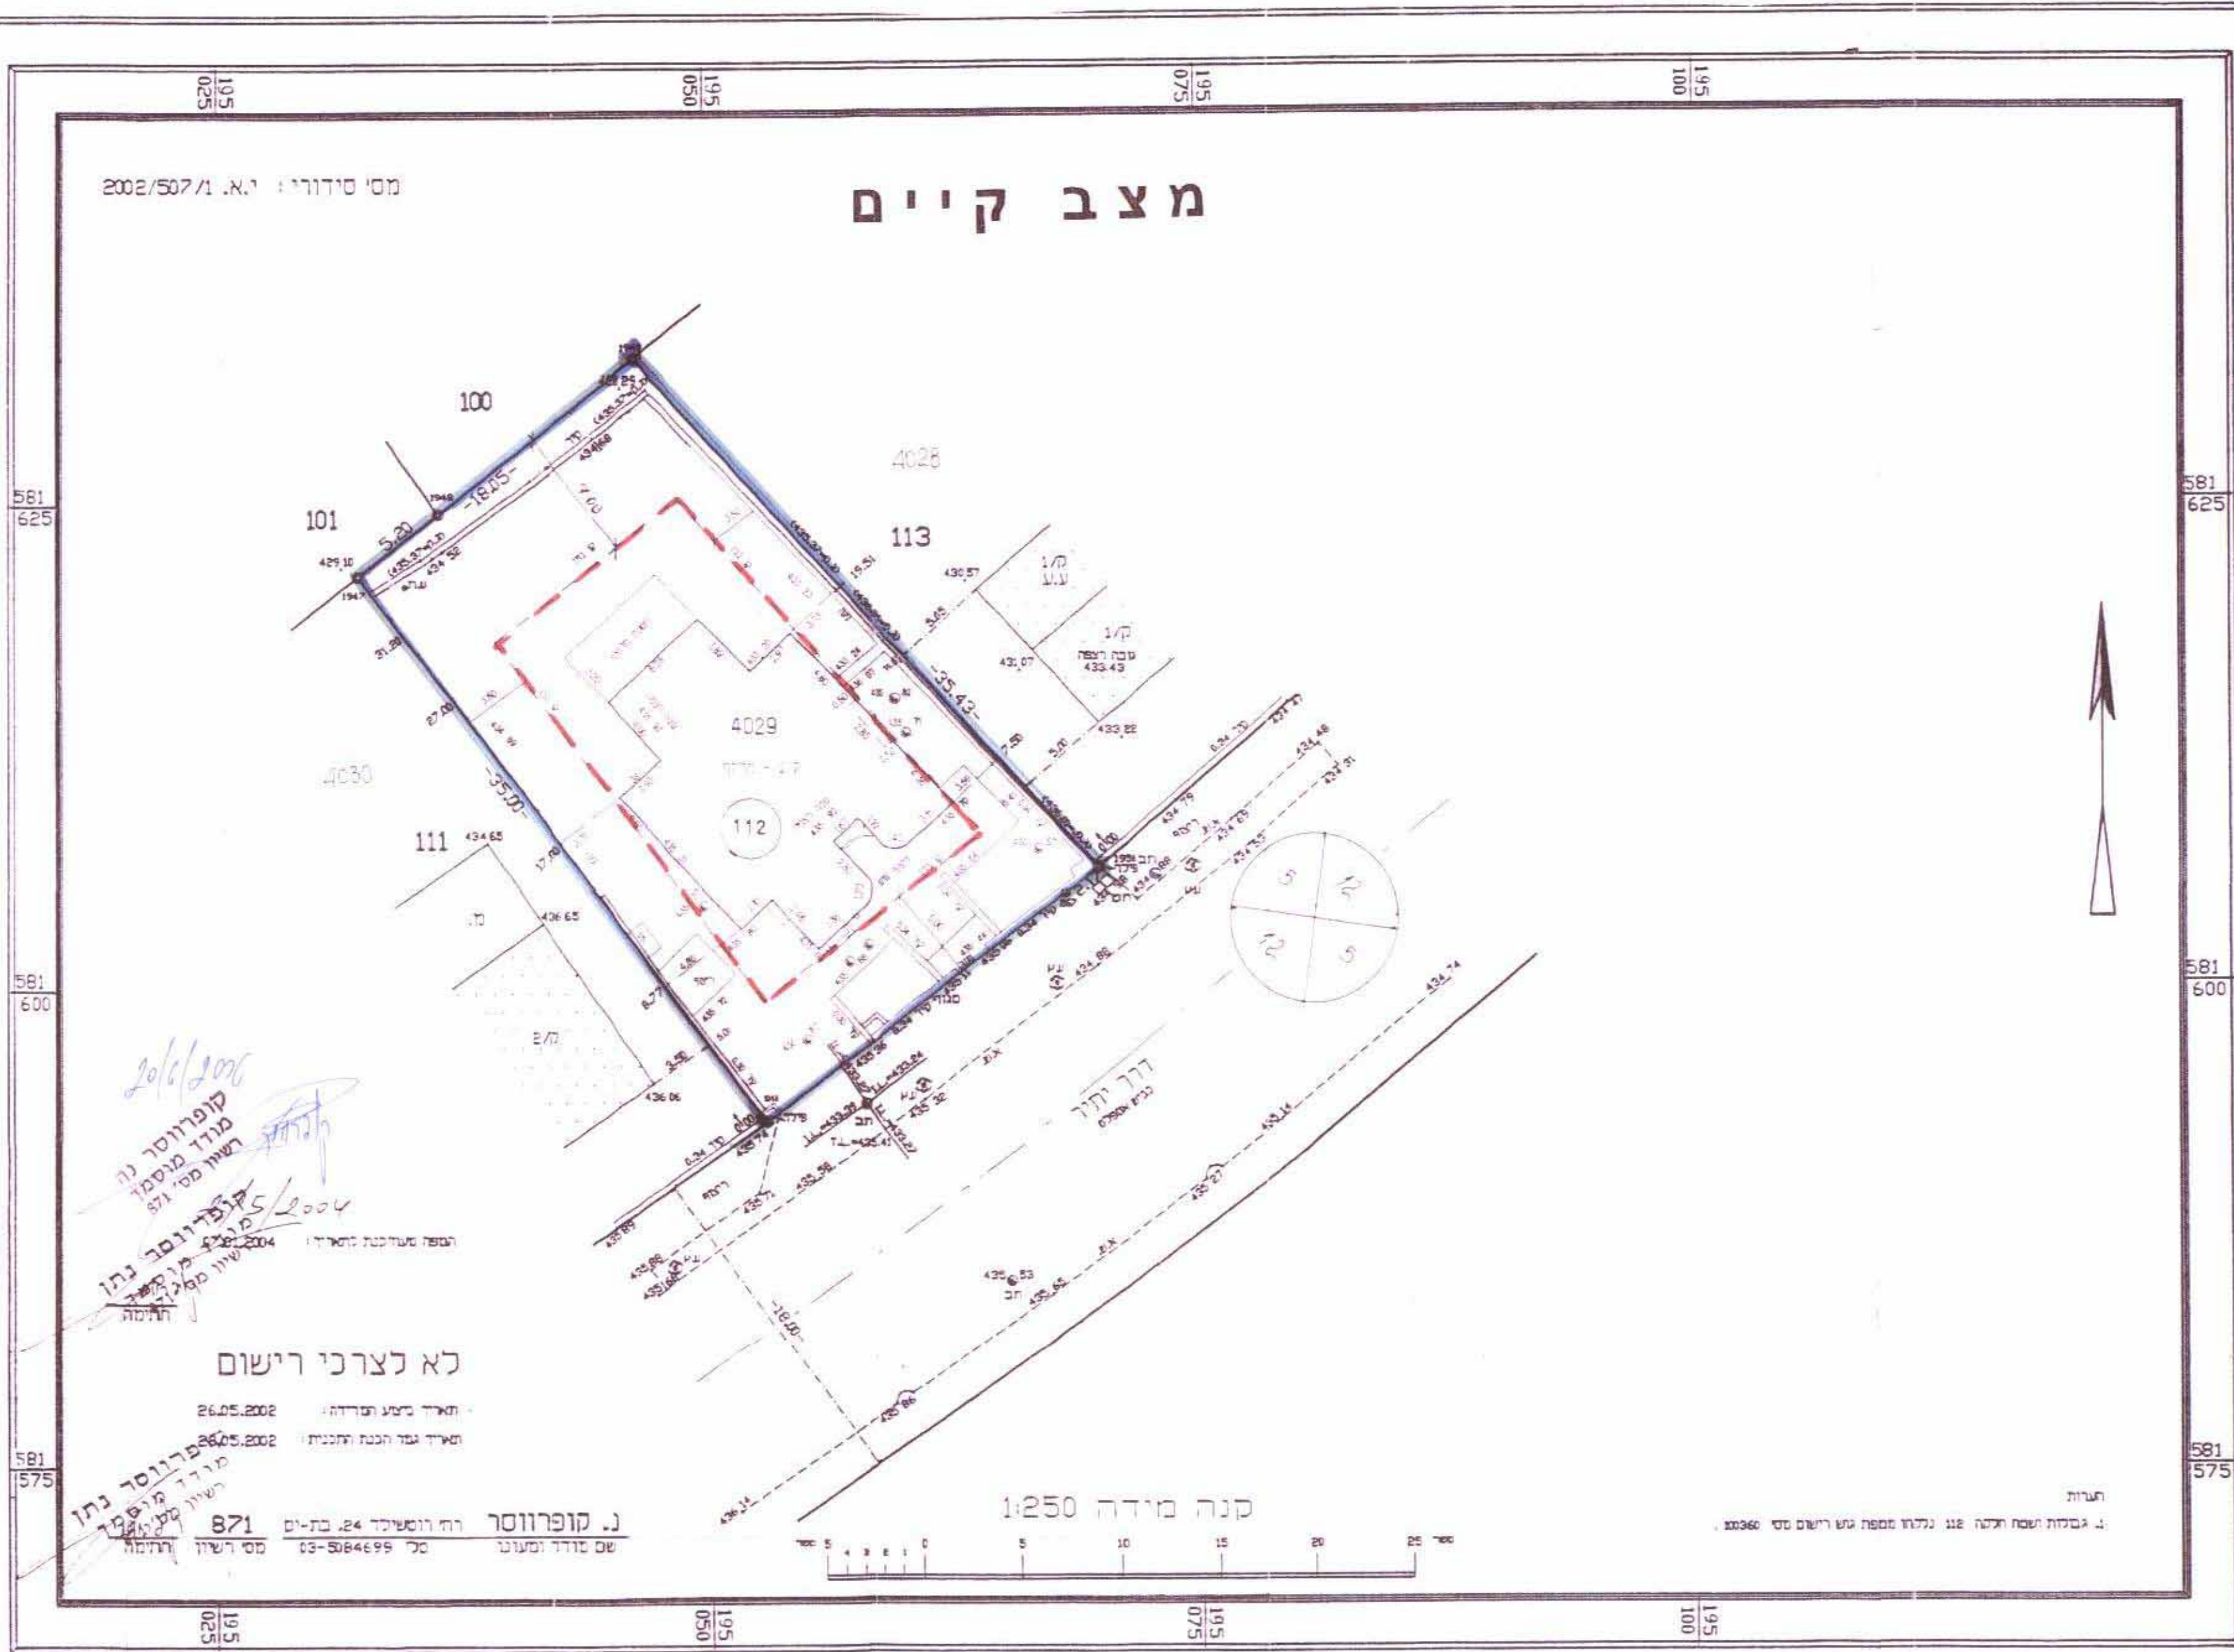

מצב מוצע

