

מרחב תכנון מקומי עומר
תכנית מפורטת מס' 3/17/03/4
שנית לתכנית מס' 48/במ/4

תאריך: 3/17/03
מס' תכנית: 3/17/03/4
מס' תכנית: 48/במ/4

החלטה על אישור תכנית מס' 3/17/03/4
באישור ועדת התכנון והמרחב
תאריך: 3/17/03

מחוז: נפה: מקום: גוש: חלקה: בעל הקרקע: שטח התכנית: מגיש התכנית: עורך התכנית:

הדרום: באר-שבע: עומר - רח' ציפורן 13: 38577 (בהסדר): 130 (ארעית): מנהל מקרקעי ישראל: 740 מ"ר: שמשון יעקב - רח' הצפורן 13 עומר - טל. 08-6909724: אדר' זריק רמזי - רח' אליהו חכים 41 טל. 08-6493679: רשיון מס' 26174: 1:250: פברואר 2006:


טבלת שטחים - מצב קיים-מוצע.

יעד	מס' מגרש	שטח מגרש	מס' אחוזים
מגורים א'	270	600	81.08
דרכים		140	18.92
הולך	740	100	

גבול התכנית: קו בנין: מנהל קיים: מס' מגרש: מס' דרך: קו בנין: רוחב הכביש: קו בנין מתחת לקרקע: חתימת בעל הקרקע: חתימת עורך התכנית:

זריק רמזי
עורכי תכנית
26/04/04
חתימת יום ומגיש התכנית

מצב קיים ק.מ. 1:250

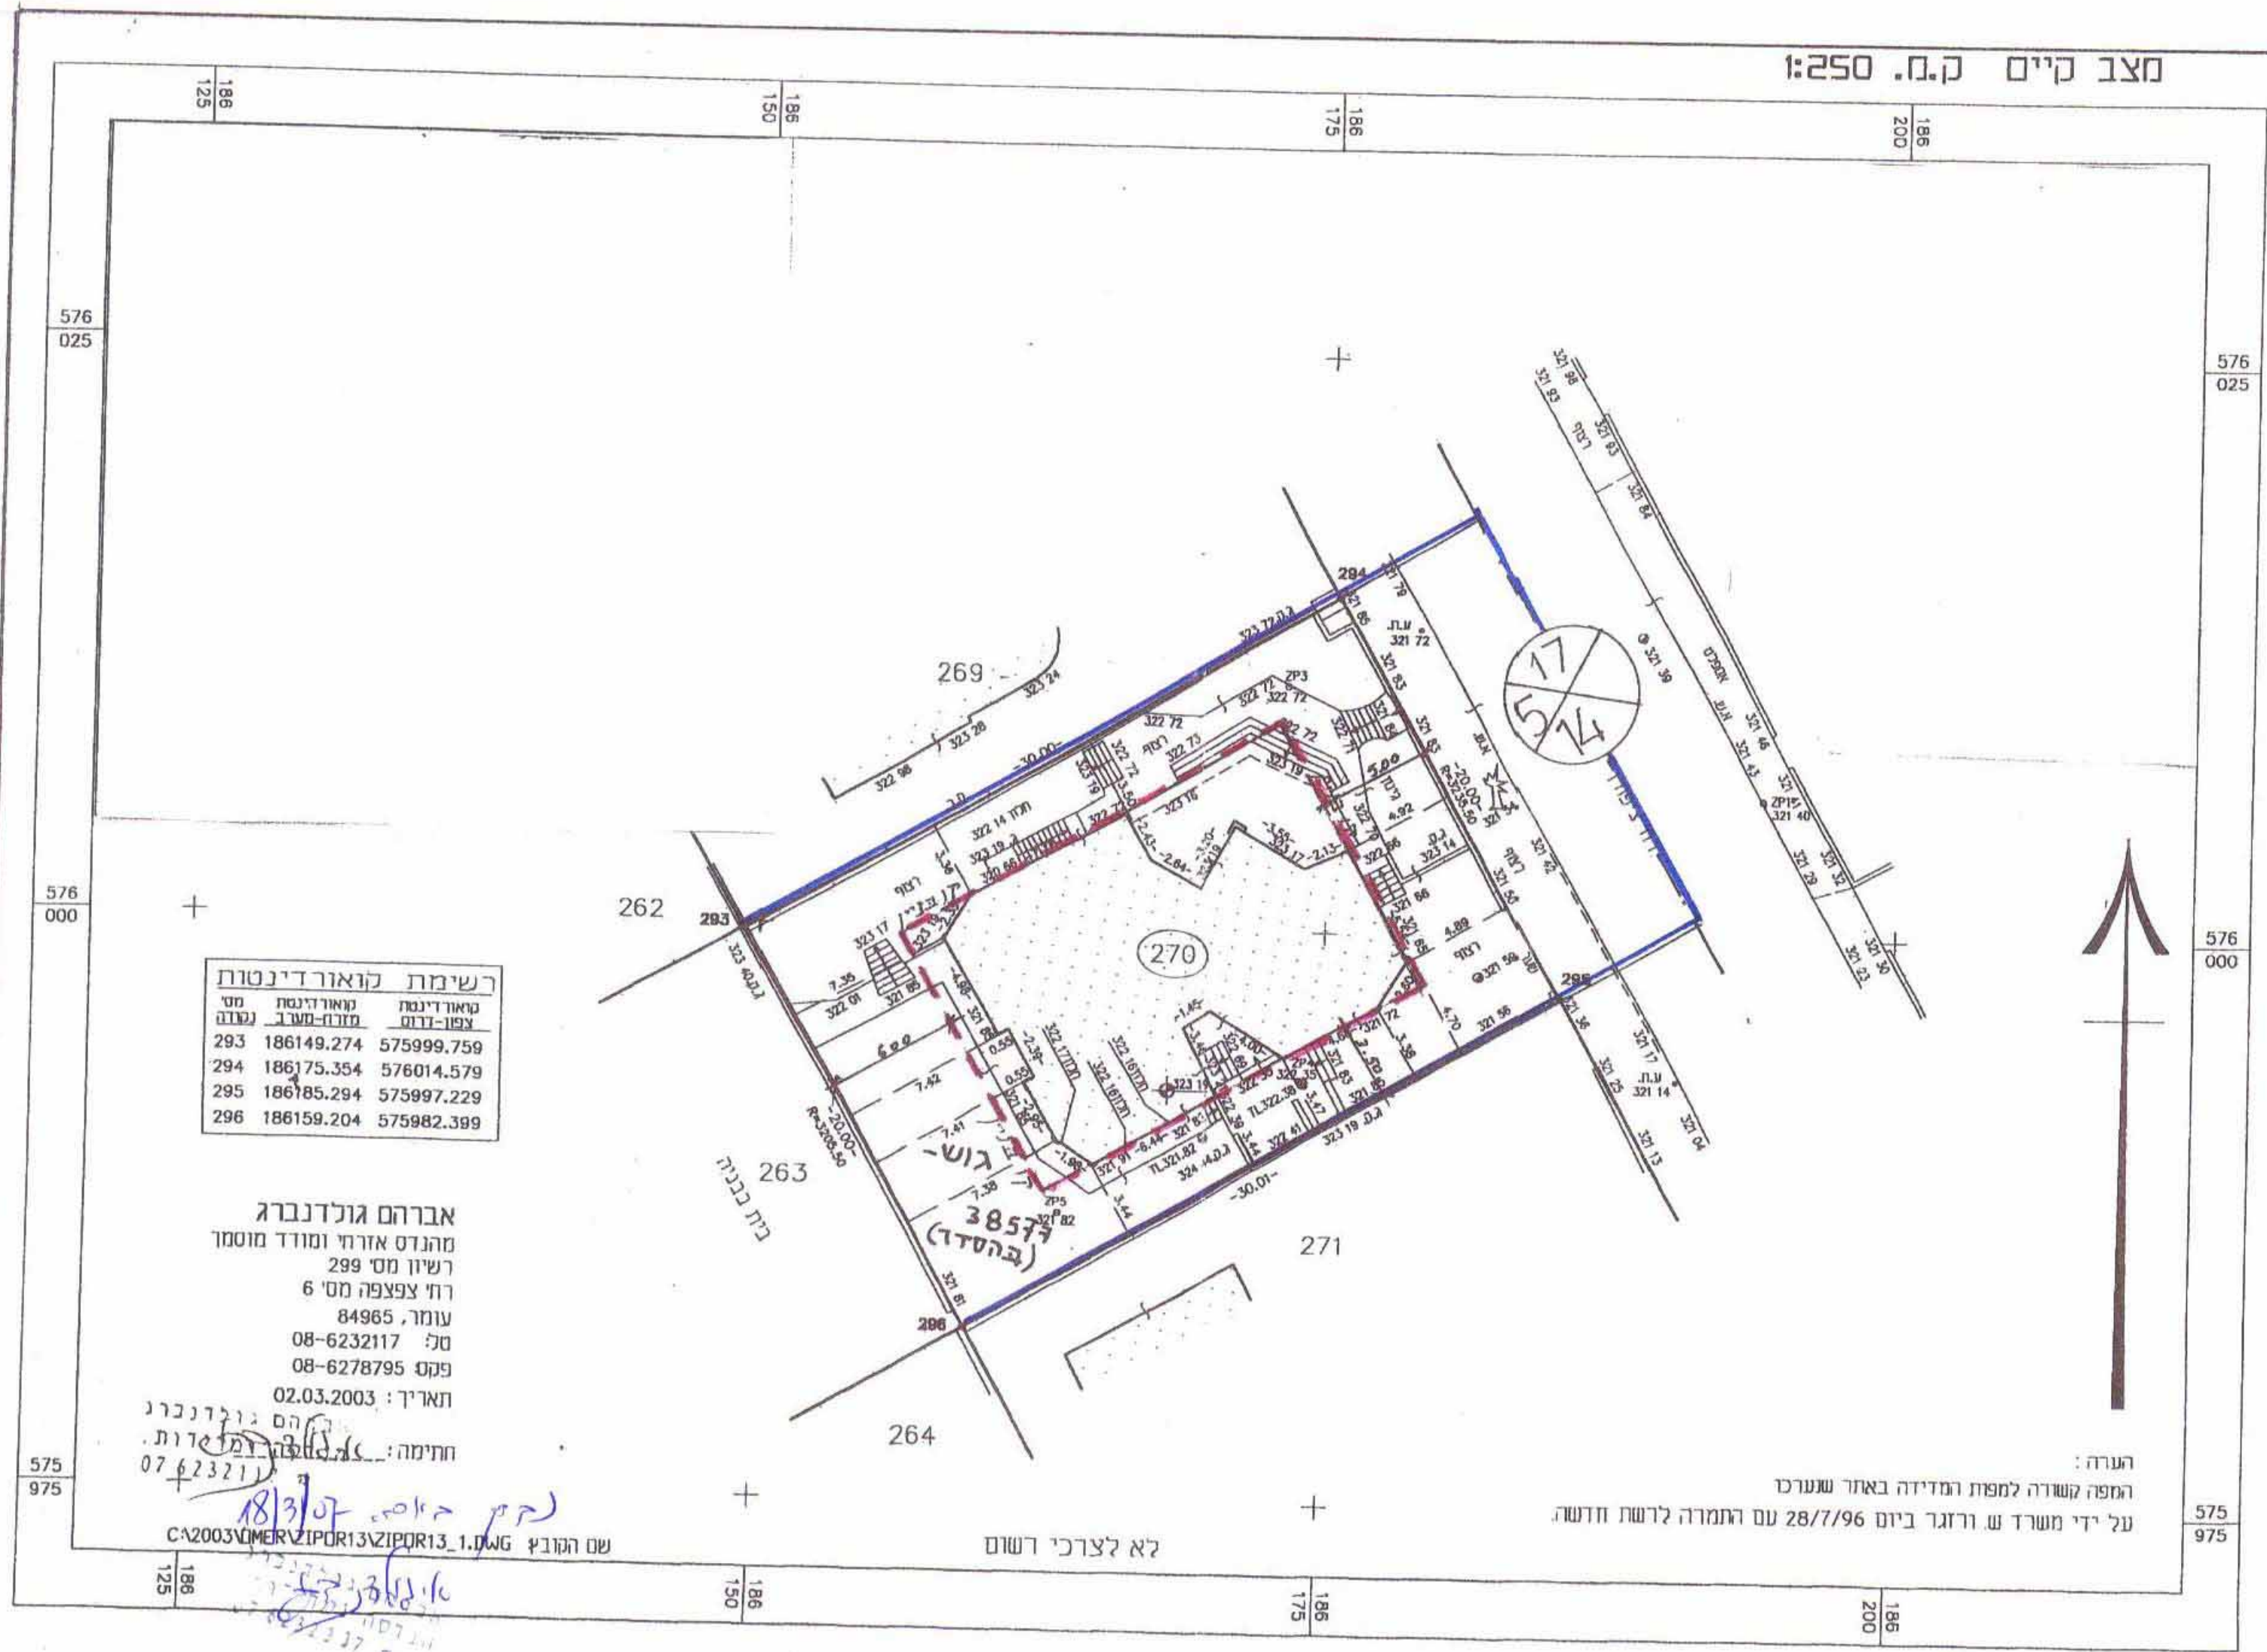

מצב מוצע ק.מ. 1:250

