


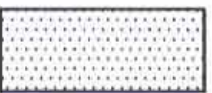
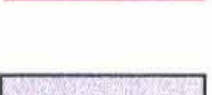

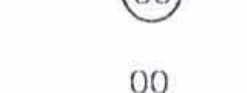

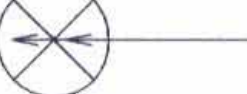
לשכת המגורים
משרד הפנים
20.05.2007
נתקבל

משרד הפנים מחוז דרום
חוק התכנון והבניה תשכ"ה 1965
אישור תכנית מ"ס 110/177/03/5
הועדה המחוזית לתכנון ולבניה החליטה
ביום 20.05.2007 לעשר את התכנית
מינהל התכנון
י"ר הועדה המחוזית

הודעה על אישור תכנית מ"ס 110/177/03/5
בנכס בלוקס הרטובות 100
מיום

מרחב תכנון מקומי באר - שבע
תוכנית מפורטת מס' 110/177/03/5
שינוי לתוכנית מפורטת מס' 177/03/5

מחוז : הדרום
נפה : באר - שבע
מקום : באר - שבע, עיר עתיקה
גוש : רח' שלושת בני עין-חרוד ובית-אשכ 38003
חלקה : 35 (חלק) 34 (חלק)
שטח התוכנית : 1726 מ"ר
בעל הקרקע : מנהל מקרקעי ישראל
המגיש : אולמי בית-אשכ בע"מ, פ. 51187478
רח' שלושת בני עין-חרוד 80
עורך התכנית : אדריכל גדעון רפאלי
תאריך : הדסה 53 ב"ש 08-6278162
מקרא : 16/02/2005

-  גבול התכנית
-  גבול תכנית מאושרת
-  מבנה קיים
-  חזית מסחרית מיוחדת קולונדה
-  אזור מסחרי ב'
-  מספר מגרש
-  מספר חלקה
-  מספר הדרך
-  קו בנין
-  רוחב הדרך



תרשים סביבה ק.מ. 1:2500

סבלת שטחים וייעודי קרקע
מצב קיים ומוצע


ייעוד	מס' מגרש	שטח (מ"ר)	שטח (%)
מסחרי ב'	34	1373	79.55
דרך		353	20.45
סה"כ		1726	100

חתימות :
עורך התכנית
גדעון רפאלי-אדריכל
הדסה 53 באר-שבע
טלפקס: 08-6278162
נייד: 054-4915039

בית-אשכ
רח' שלושת בני עין חרוד 80
באר-שבע

בעל הקרקע

20.5.07

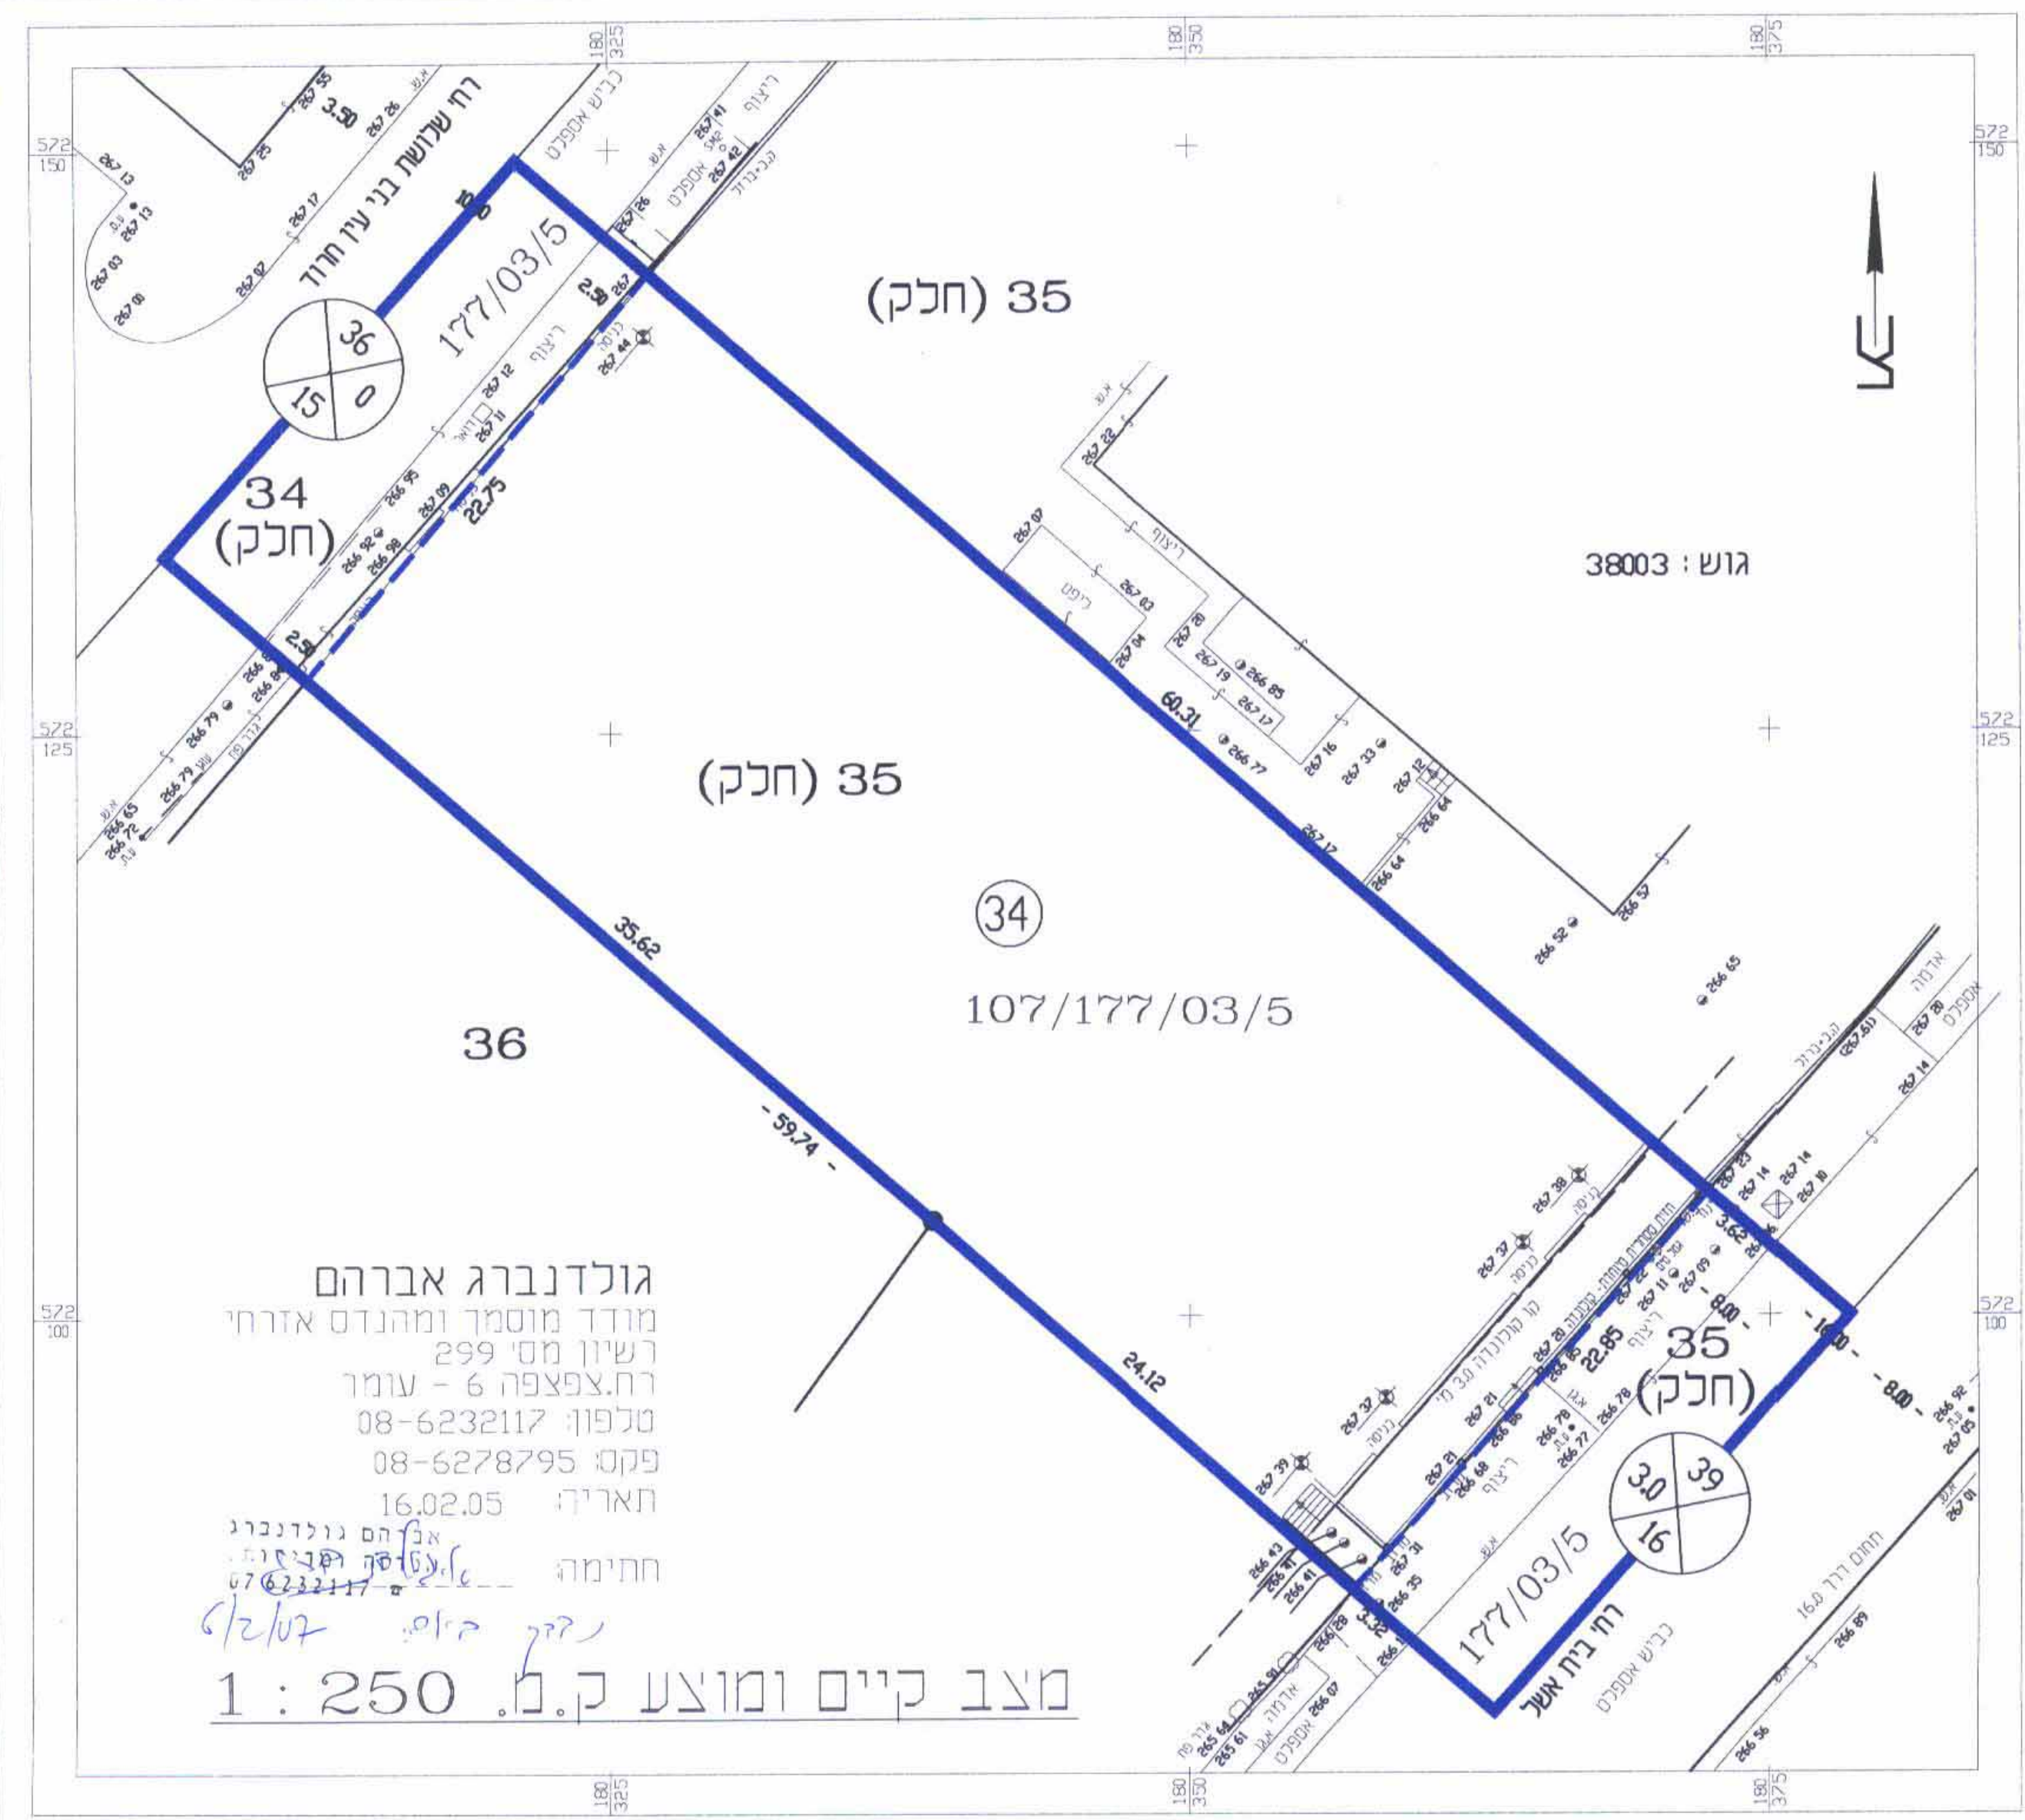

גולדנברג אברהם
מודד מוסמך ומהנדס אזרחי
רשיון מס' 299
רח. צפצפה 6 - עומר
טלפון: 08-6232117
פקס: 08-6278795
תאריך: 16.02.05

אברהם גולדנברג
חתימה
076232117

מצב קיים ומוצע ק.מ. 1 : 250