

מרחב תכנון מקומי באר-שבע  
 תכנית מפורטת מס' 3/202/03/5  
 שינוי לתכנית מפורטת מס' 202/03/5

מחוז: דרום  
 נפה: באר-שבע  
 מקום: שכונה רמות - רח' שמואל אייזנשטדט מס' 18  
 גוש: 38246 (בהסדר)  
 שטח התכנית: 403 מ"ר  
 בעל הקרקע: מנהל מקרקעי ישראל  
 מגיש התכנית: גדי חדר  
 עורך התכנית: רח' שמואל אייזנשטדט 18 ב"ש-טל. 051-704302  
 אדריכל יהודה ליכט ת.ו. 64404775  
 רחבת צפת 2/24 באר-שבע  
 מס' רישון 38691 טל. 077-7501215  
 תאריך: מאי 2007



חתימות

בעל הקרקע  
 מניש התכנית  
 עורך התכנית


משרד הפנים מחוז דרום  
 חוק התכנון והבניה תשס"ה 2065  
 אישור תכנית מס' 38691  
 תחבת צפת 2/24 ב"ש  
 תאריך: 17/9/07  
 חתום: [Signature]

הודעה על אישור תכנית מס' 38691  
 כנוסחה בולקוט המקומים מס' 5748  
 יו"ם: [Signature]




טבלת שטחים ויעודי קרקע

ייעוד	מס' מגרש	שטח מגרש (מ"ר)	שטח מוגרש	% השטח
מגורים א'	5031	403	403	100.00
סה"כ שטח	403	403		100.00

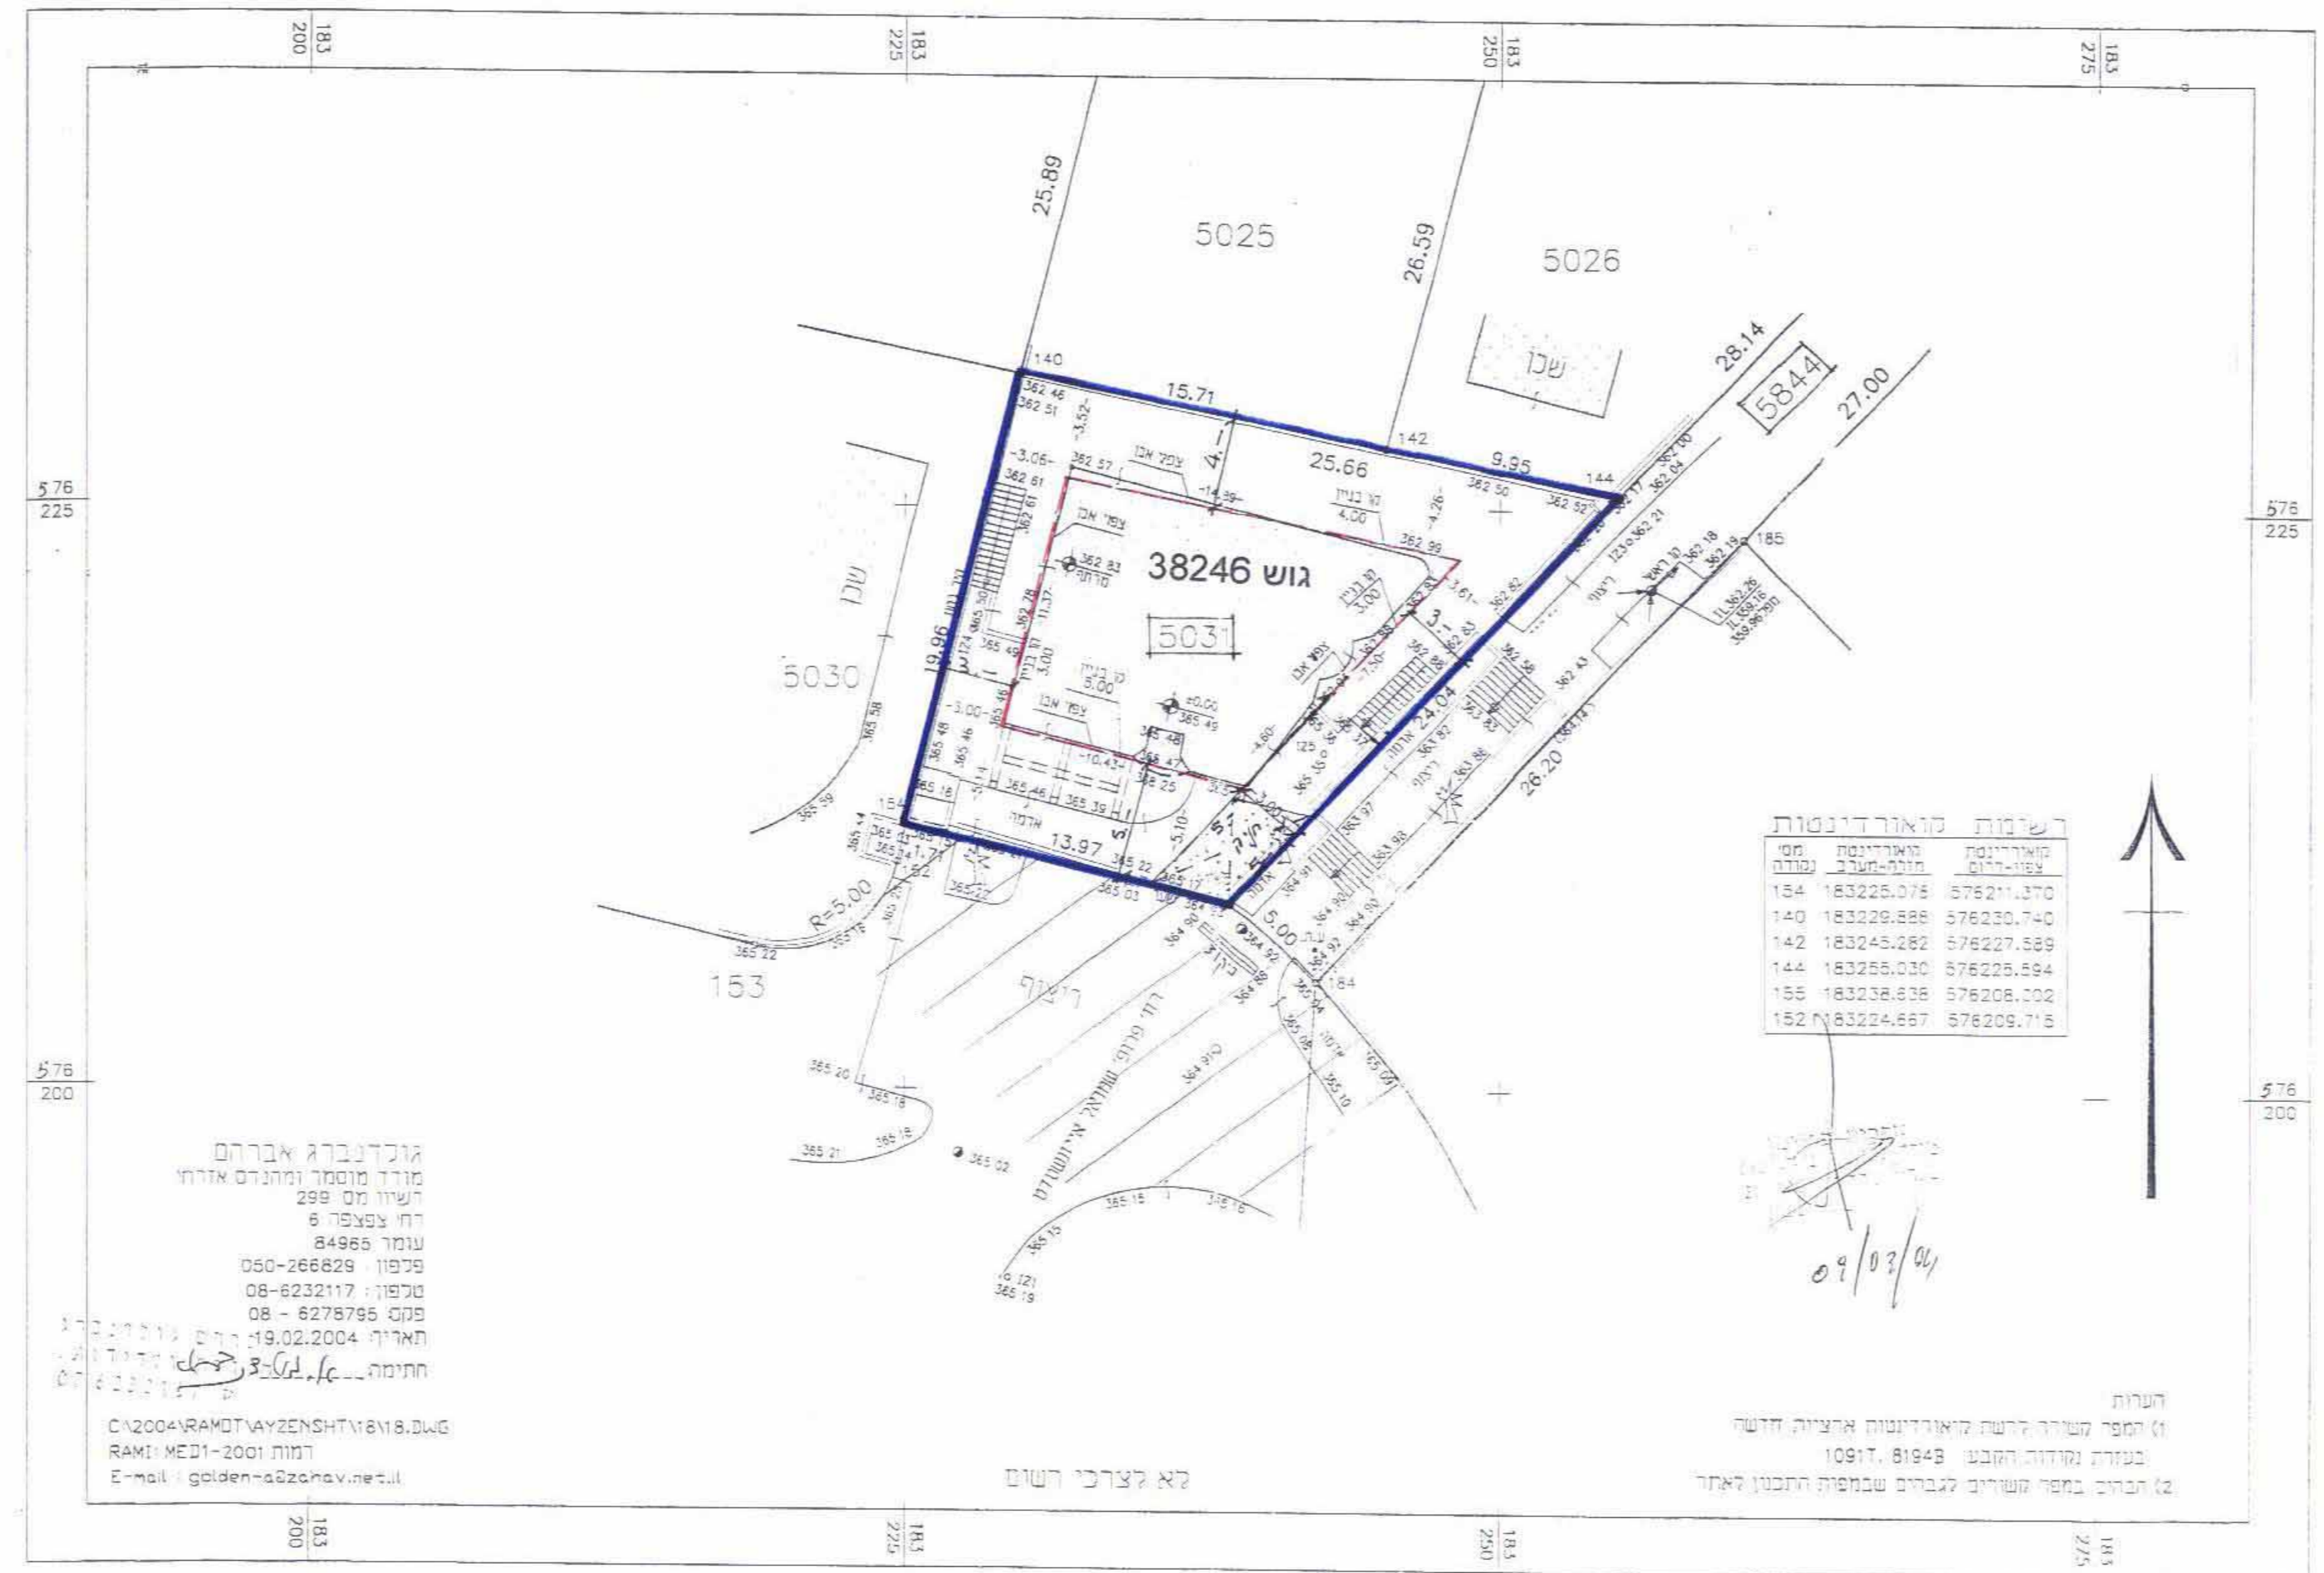

גולדנברג אברהם  
 מודד מוסמך ומתנדס אזרחי  
 רישון מס' 299  
 רח' צפפה 6  
 עומר 84965  
 טלפון: 050-266829  
 טלפון: 08-6232117  
 פקס: 08-6278795  
 תאריך: 19.02.2004  
 חתימה: [Signature]

CA2004RAMOTAYZNSHT1818.DWG  
 RAM1-MED1-2001  
 E-mail: golden@szshav.net.il

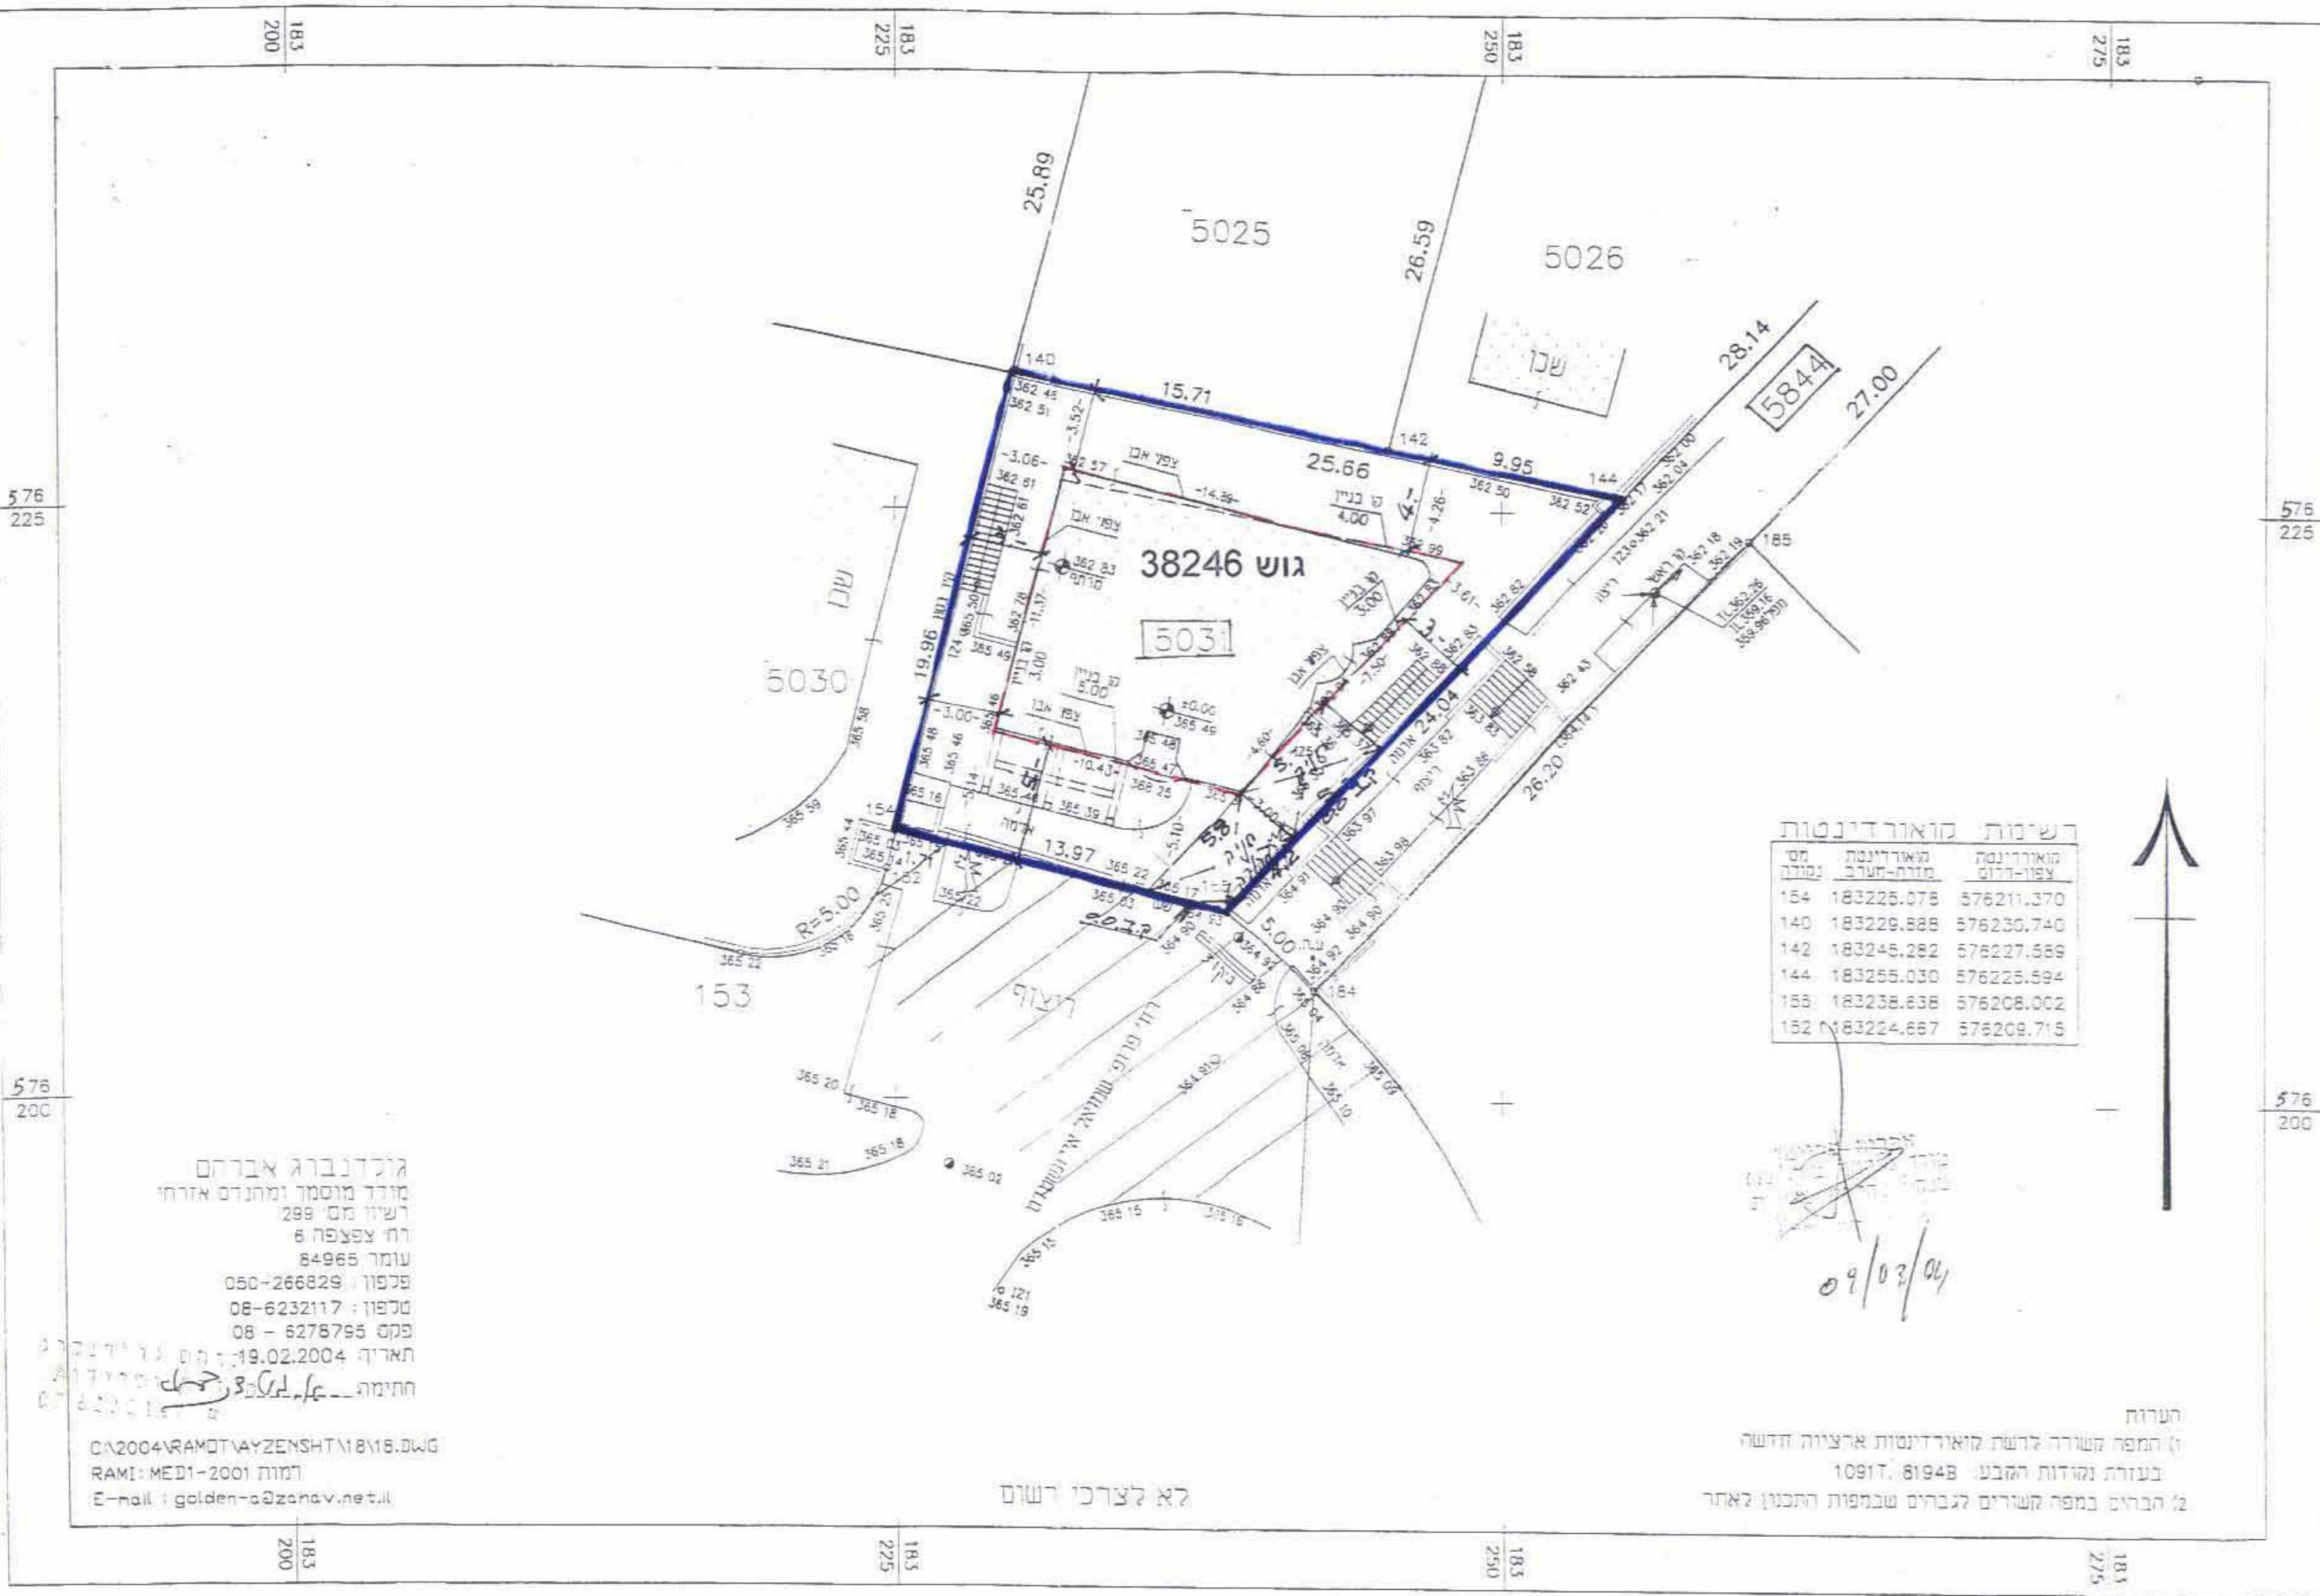

גולדנברג אברהם  
 מודד מוסמך ומתנדס אזרחי  
 רישון מס' 299  
 רח' צפפה 6  
 עומר 84965  
 טלפון: 050-266829  
 טלפון: 08-6232117  
 פקס: 08-6278795  
 תאריך: 19.02.2004  
 חתימה: [Signature]

CA2004RAMOTAYZNSHT1818.DWG  
 RAM1-MED1-2001  
 E-mail: golden@szshav.net.il