

מרחב תכנון מקומי באר-שבע
תכנית מס' 5/מק/2328
שינוי לתכנית מס' 5/במ/206
שכונת נוה זאב פלח 6 באר-שבע

מחוז : הדרום
נפה : באר שבע
מקום : באר-שבע

רח' מקור חיים 7, שכונת נוה זאב, פלח 6
מגרש מס' 15

גוש : 38187 (ברהסדר)
שטח התכנית : 4.206 דונם

No	E	N
15	177477.072	571928.048
16	177431.273	571945.468
227	177420.057	571949.734
228	177442.177	572007.891
229	177467.256	572004.660
224	177503.365	571997.176
223	177487.026	571954.219

בעל הקרקע : מנהל מקרקעי ישראל

מגיש התכנית : י.ח. דמרי - בניה ופתוח בע"מ
רח' ירושלים 1 נתיבות
טל' 08-9932333

עורך התכנית : ישראל פייג , אדריכל , מס' רשיון 24602
 רח' ישעיהו 19, ת"א
 טל : 03- 6049070


מקרא :

גבול התכנית

יך


איזור מגורים ג'

סימון דרך

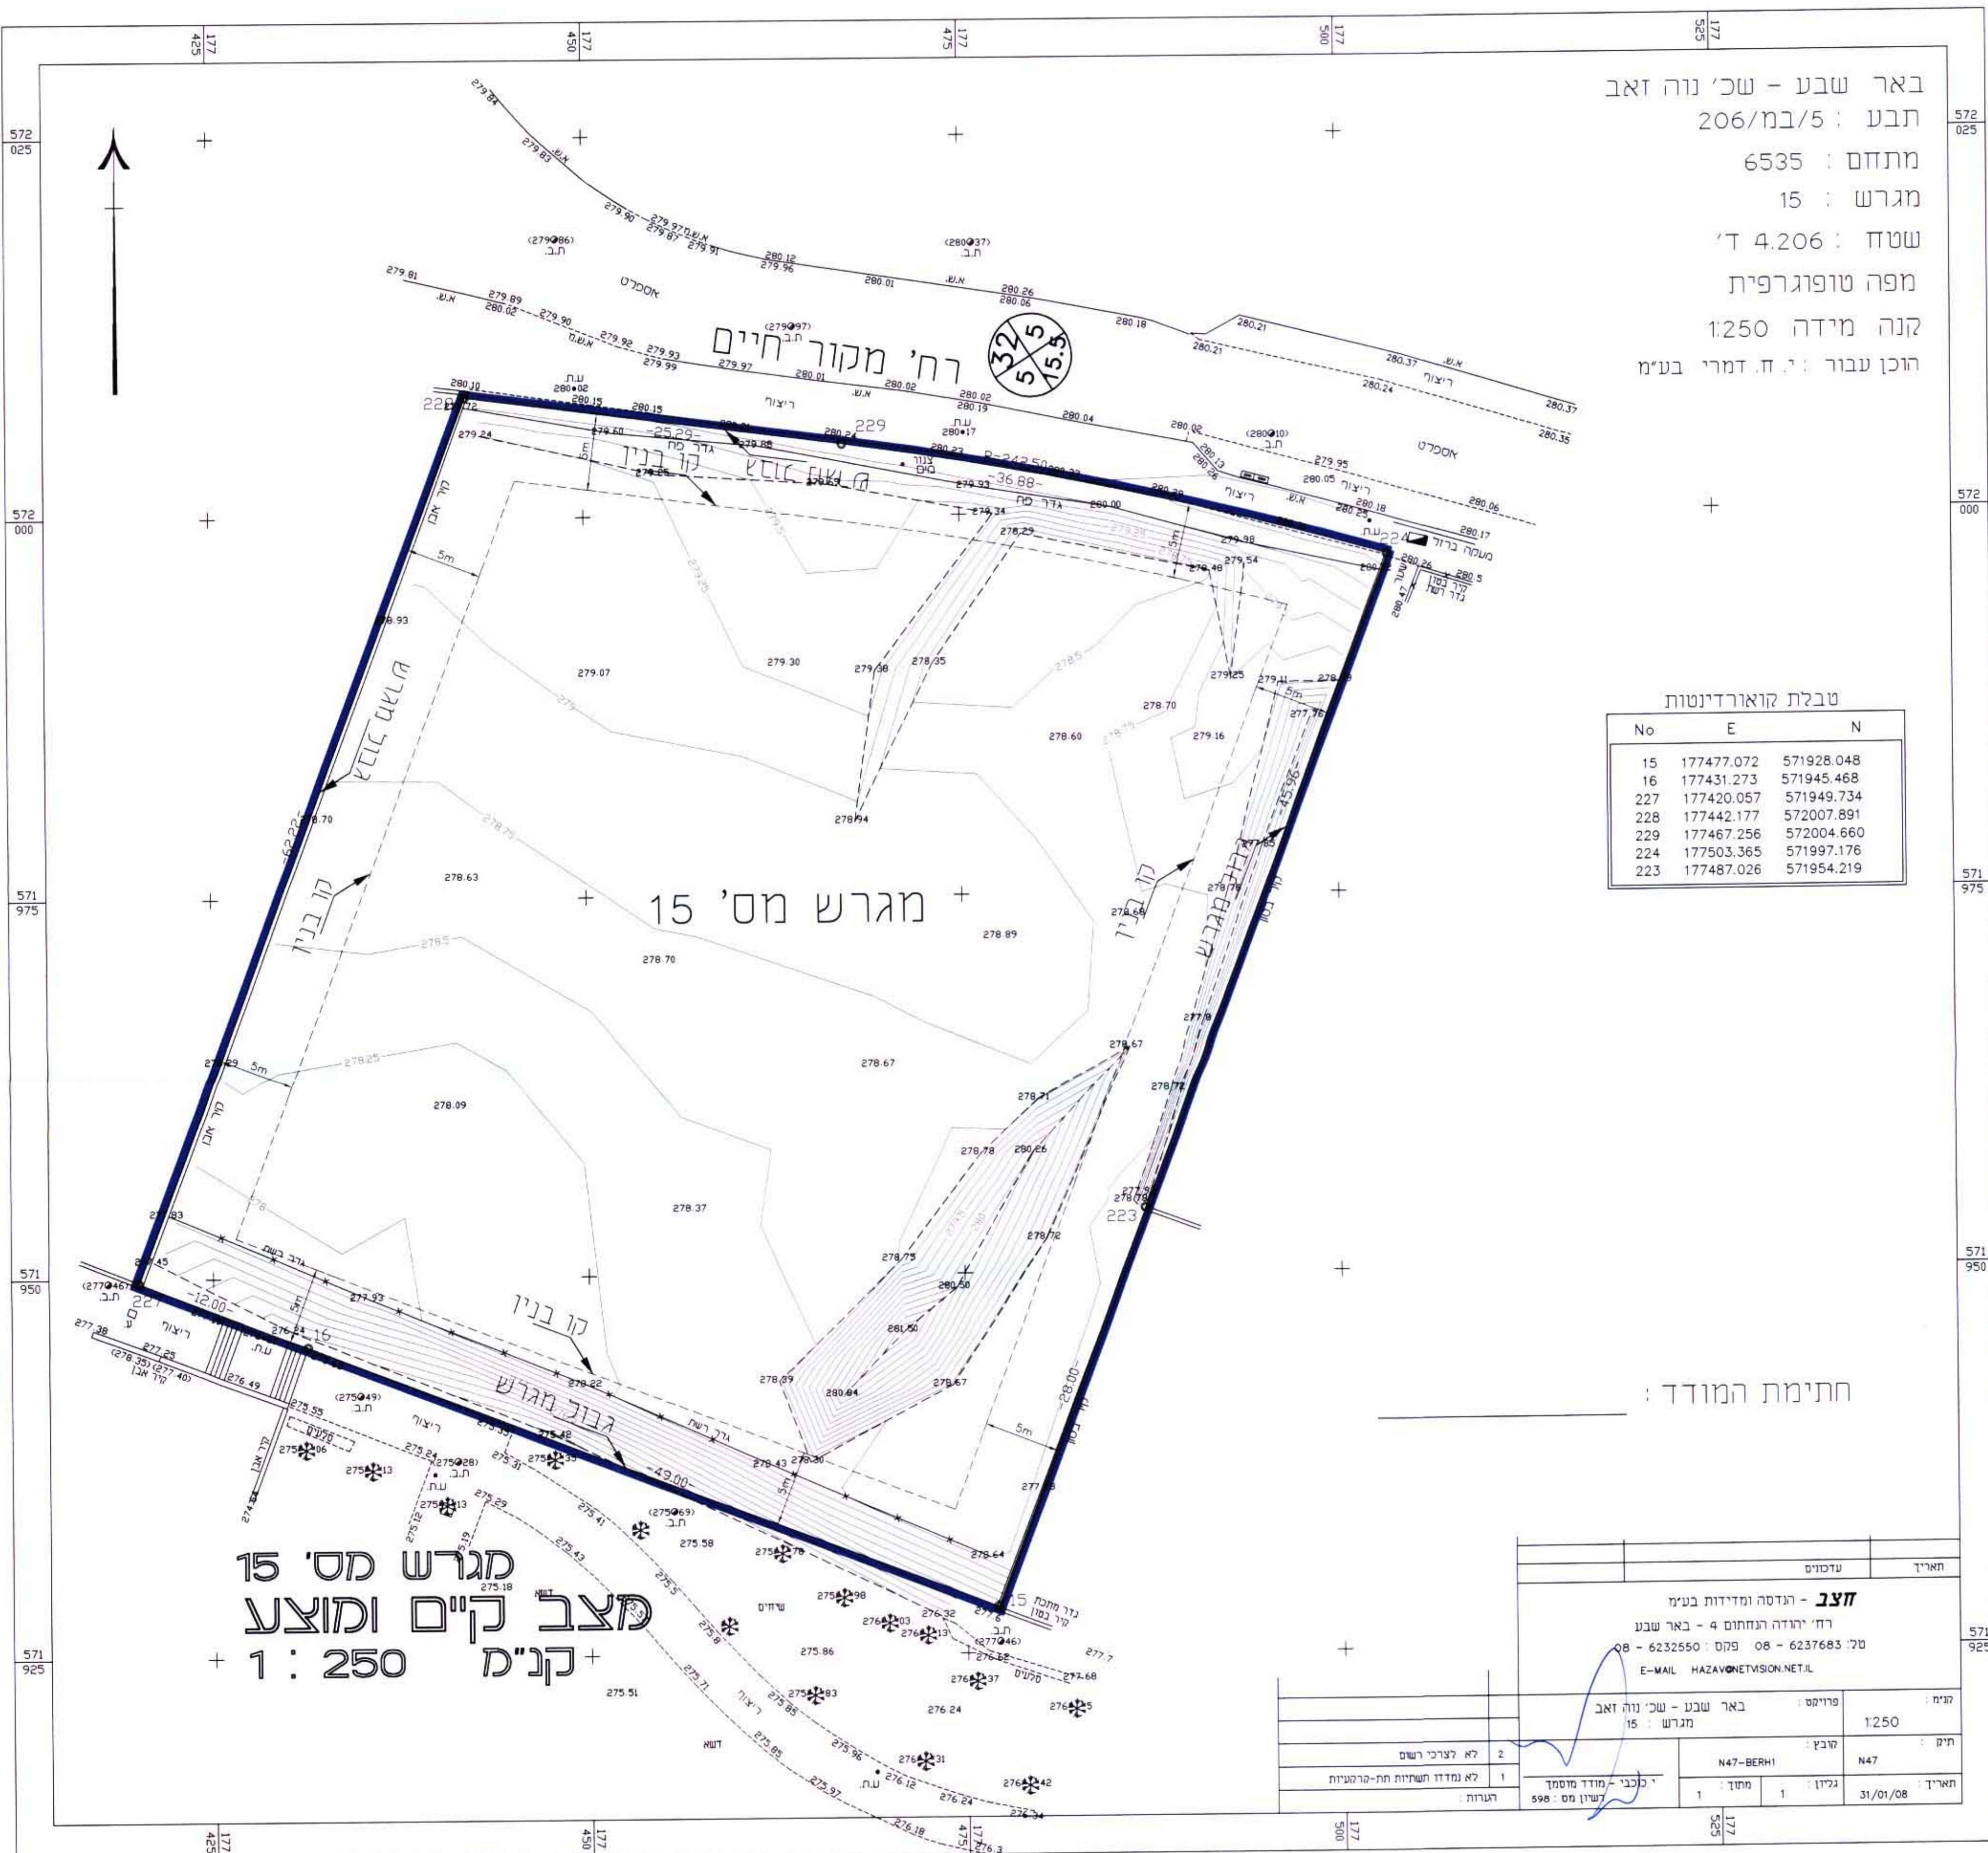

תרשים הסביבה

1 : 5000

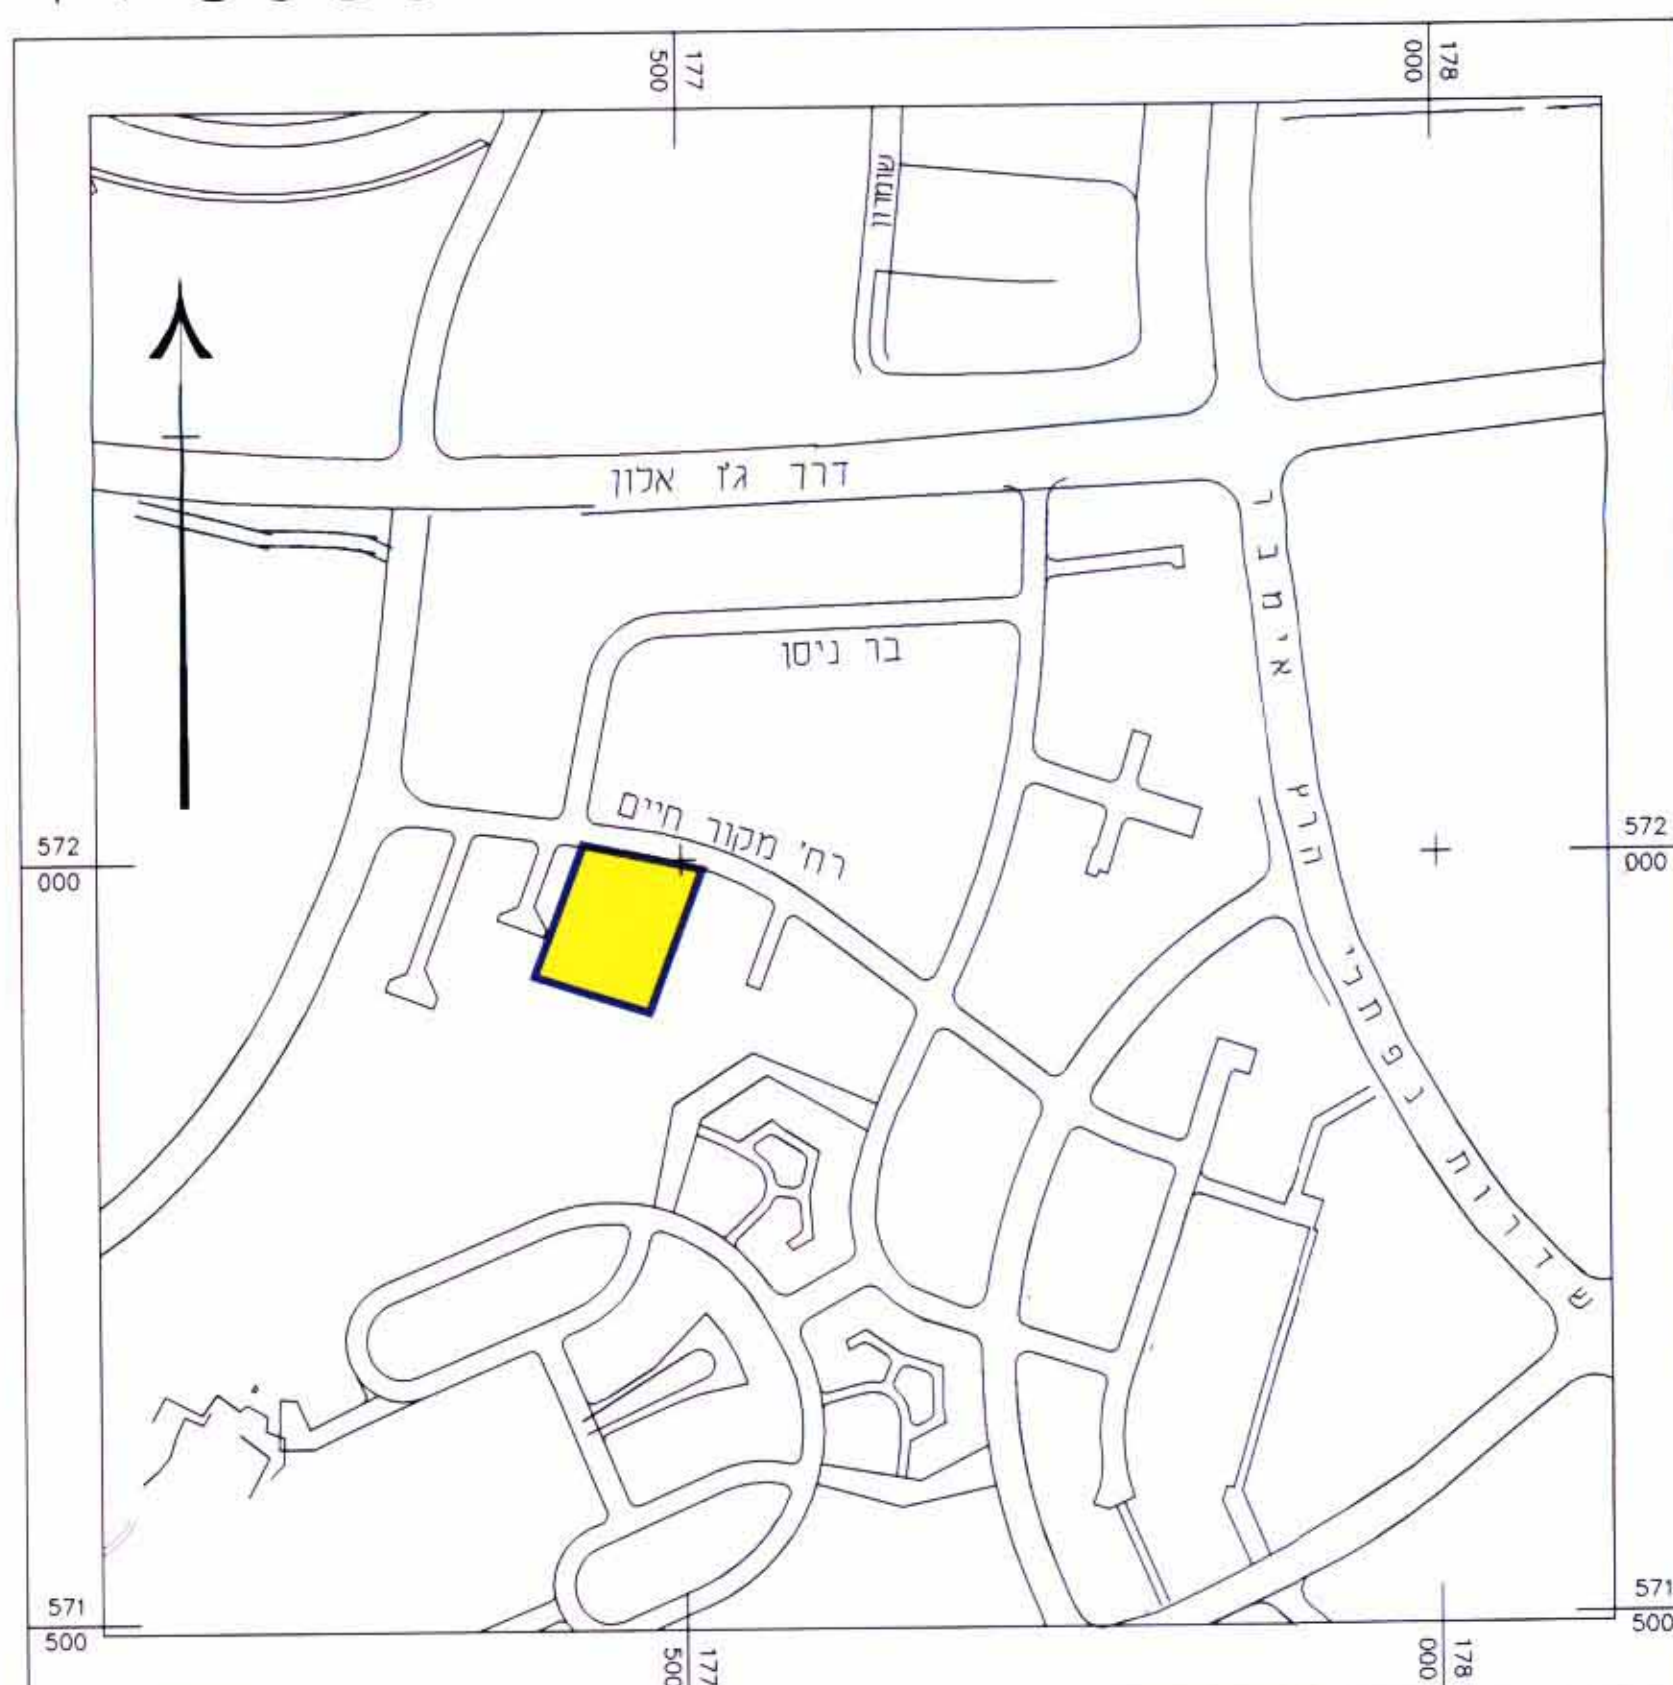

טבלת שטחים מצב קיים ומוצע		
שטח בדונם	מס' מגרש	יעוד
4.206	15	איזור מגורים ג'
4.206		סה"כ

חתימות :

היזם:

בעלי הקרקע :

עורך התכנית :