

# תכנית מס' 5/מק/2470

## מגרש מס' 390 בשכ' נווה זאב פלח 7

### סוג התכנית: תכנית מפורטת לפי סעיף 62 א (א)(4)(5)(9) תשריט

איחוד וחלוקה	סמכות ראשית	אופי התכנית
ללא איחוד וחלוקה	ועדה מקומית	תכנית שניתן מכוחה להוציא היתרים והרשאות

- מחוז : דרום
- מרחב תכנון מקומי : באר-שבע
- רשות מקומית : באר-שבע
- שטח התכנית : 513 מ"ר
- קנה מידה : 1 : 250

גושים וחלקות בתכנית:

גוש	סוג הגוש	חלקות בשלמותן	חלקי חלקות
38266	מוסדר	143	1

חותמות מוסד התכנון :






אפרים פרימן  
 מודד מסלול מ"ר. 513  
 מנהל מחלק מיידוח  
 עיריית באר-שבע  
 31/08/08

אישור מחלקת סדירות עיריית ב"ש


שלב: מתן תוקף      מהדורה: 1 תאריך: אוגוסט 2008

שמות וחתימות :	
<b>מגיש התכנית</b>	<b>שם:</b> כוכה וקלאודיו שורק <b>כתובת:</b> גיבור דניס 4 ב"ש <b>טלפון:</b> 0577-488123 <b>פקס:</b>
<b>בעלי עניין בקרקע</b>	<b>חתימה:</b> [חתימה] <b>דוא"ל:</b>
<b>חוכר</b>	<b>שם:</b> כוכה וקלאודיו שורק <b>כתובת:</b> גיבור דניס 4 ב"ש <b>טלפון:</b> 0577-488123 <b>פקס:</b>
<b>בעל הקרקע</b>	<b>שם:</b> מינהל מקרקעי ישראל <b>כתובת:</b> התקה 4 ב"ש <b>טלפון:</b> <b>פקס:</b>
<b>עורך התכנית</b>	<b>שם:</b> יהודה ליכט <b>כתובת:</b> הרחבת צפת 2/24 באר-שבע <b>טלפון:</b> 08-6434288 <b>פקס:</b> 077-7501215 <b>דוא"ל:</b> lichtarc@bezeqint.net
<b>מודד</b>	<b>שם:</b> אלפרין פלום <b>כתובת:</b> הכשרת הישוב 10 ראשניץ <b>טלפון:</b> 03-9627082 <b>פקס:</b> 03-9626874 <b>דוא"ל:</b> ofer@hf-mapping.co.il


טבלת שטחים :						
מצב מאושר						
יעוד	מגרש	במ"ר	ב-%	יעוד	תא שטח	במ"ר
אזור מגורים א'	390	513	100	אזור מגורים א'	390	513
סחיכ		513	100	סחיכ		513

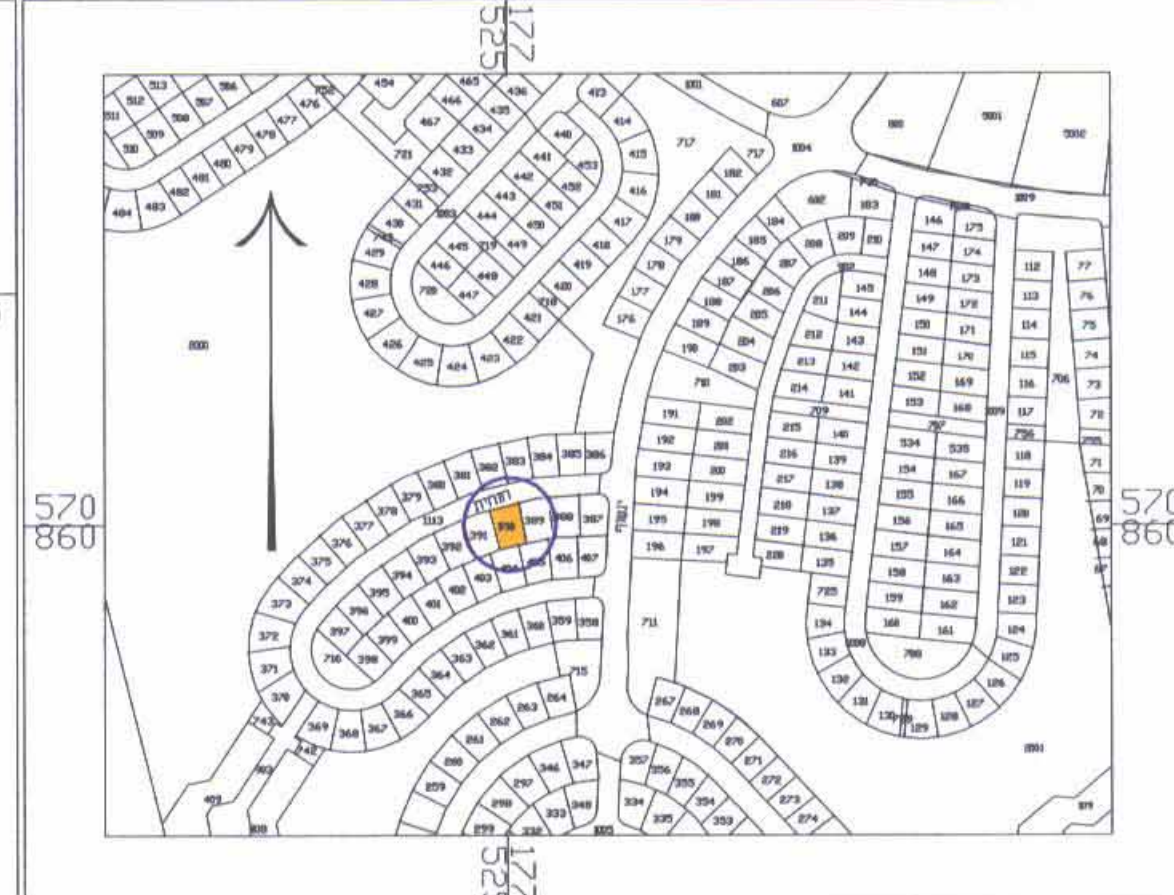

תרשים טביבה 1:5000

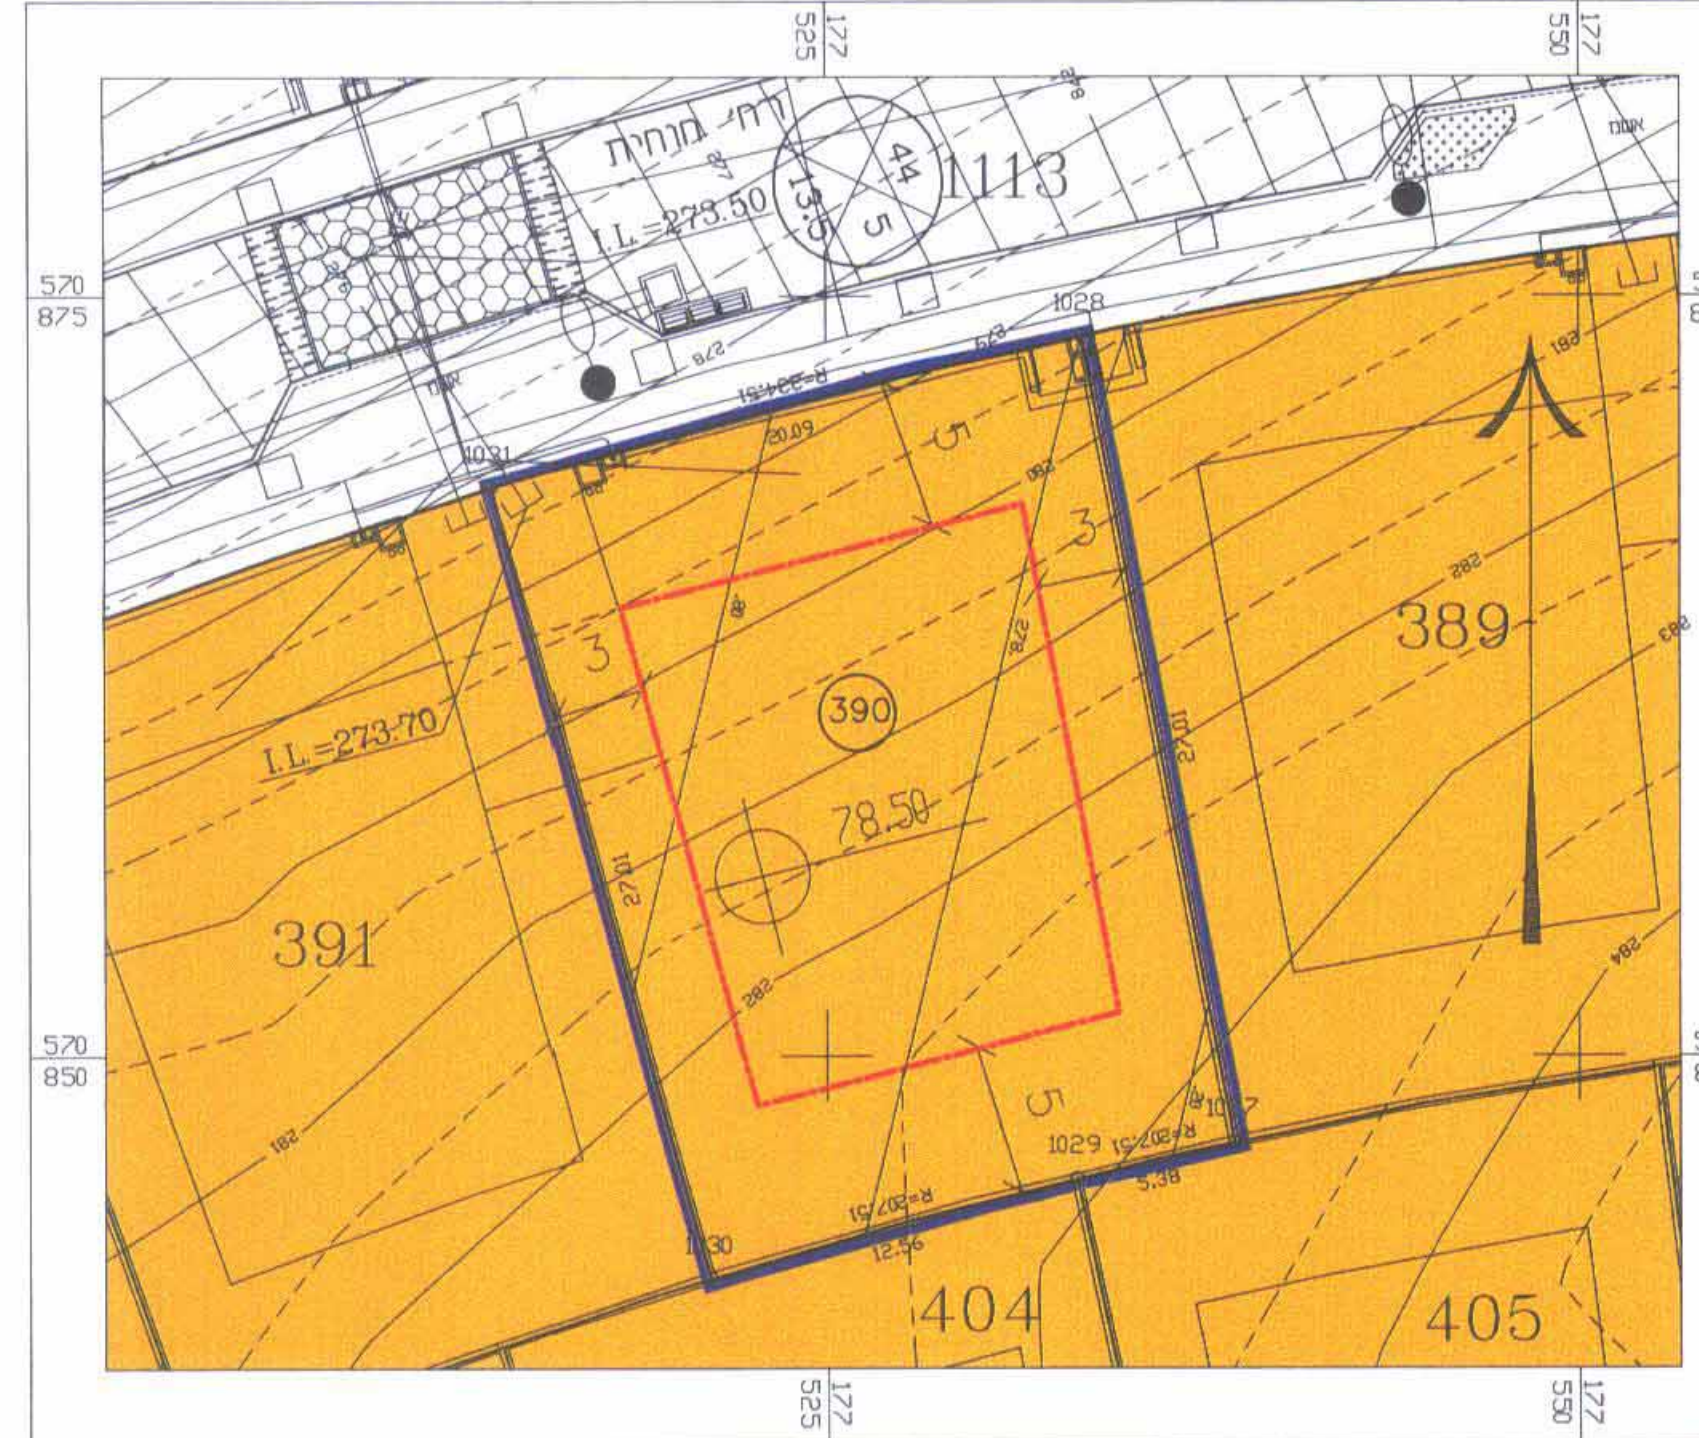

מצב מאושר 1:250

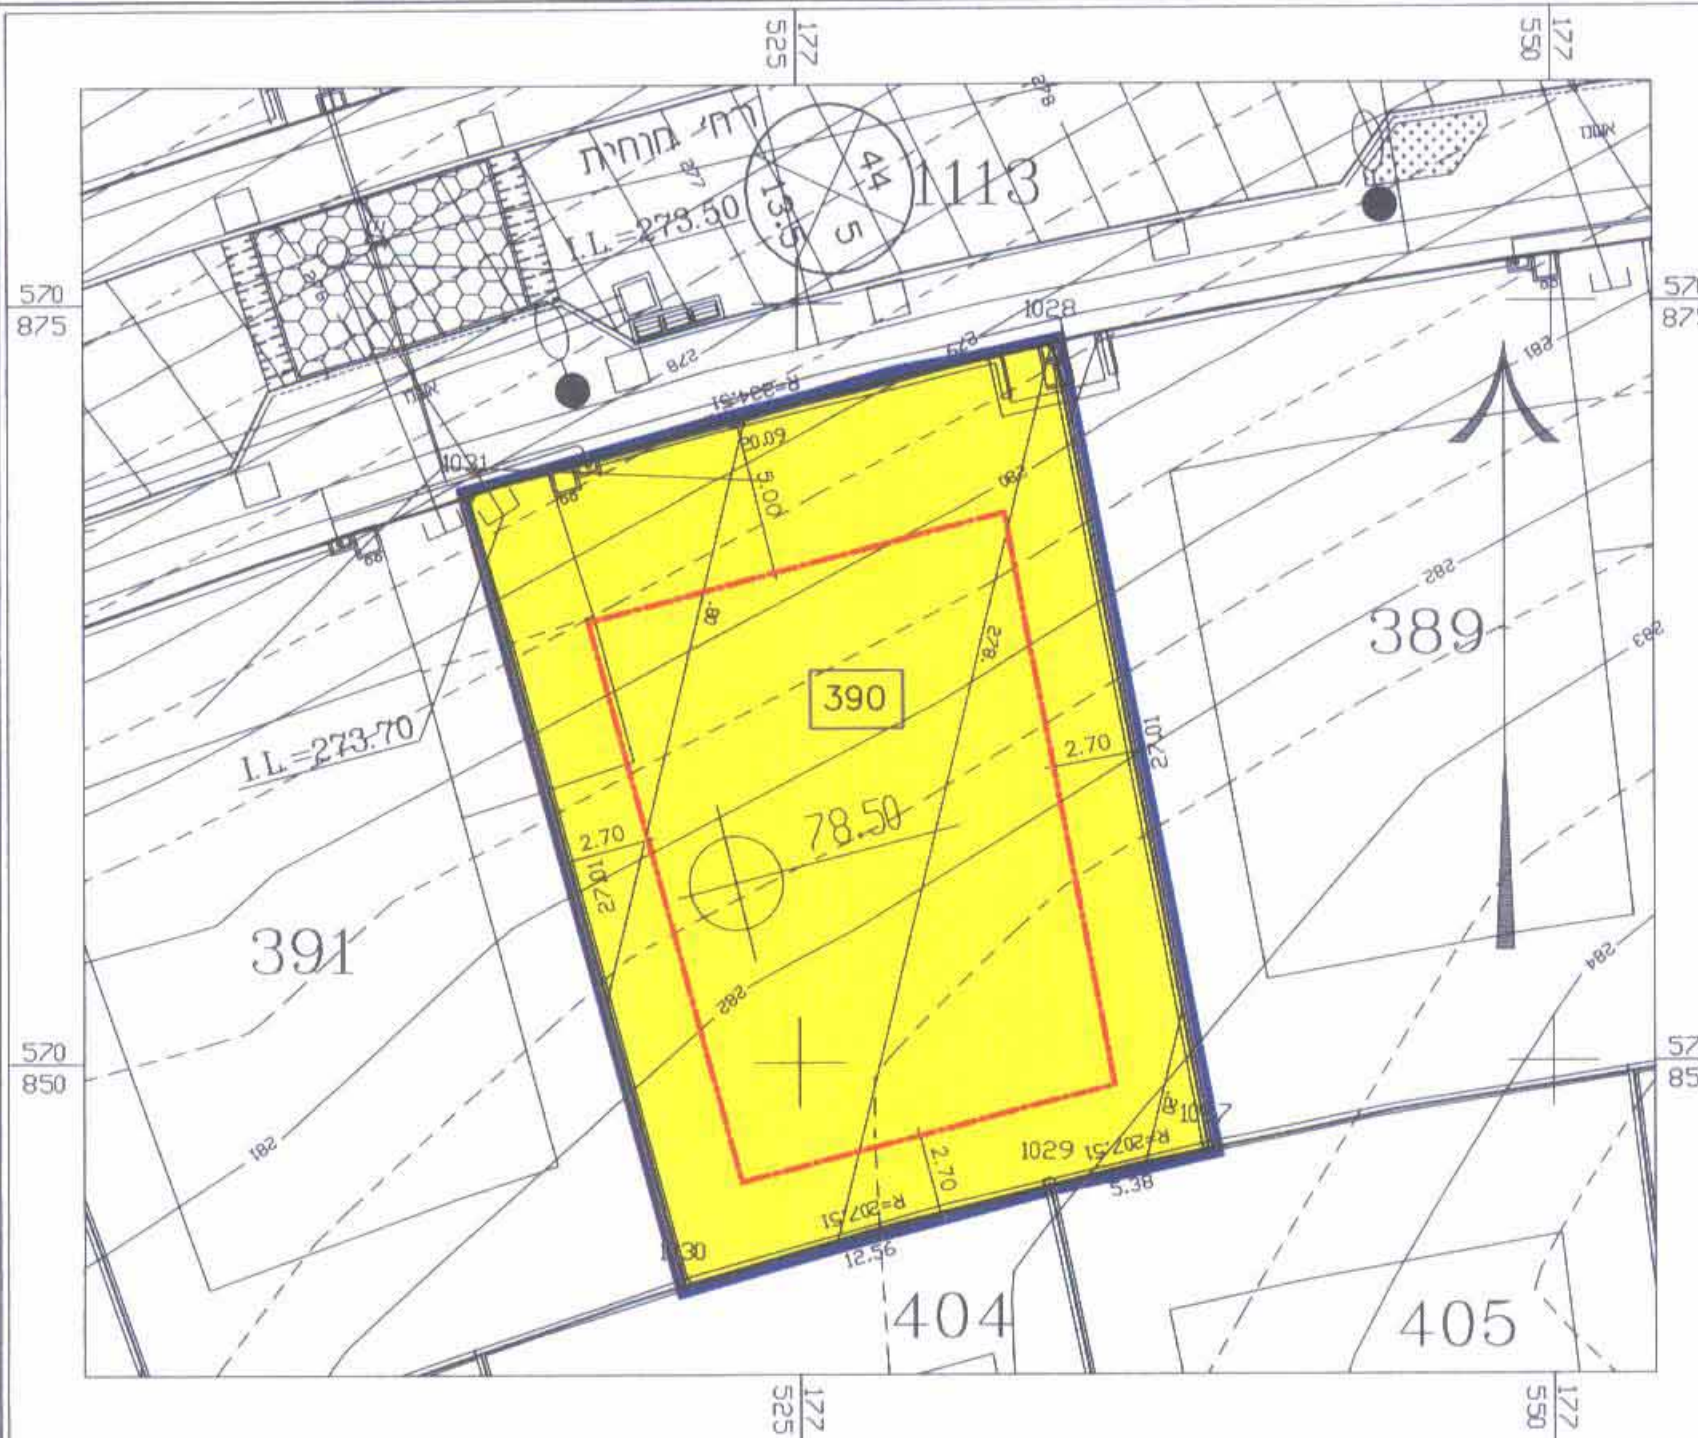

מצב מוצע 1:250



מס' דרך      רחבה      רחוב דרך