

נספח תנועה ובינוי
ק.מ. 1 : 500

מכלת מאון תיה

עוד השטח	שם במ"ר	תקן	רכב קל	פרקה וסנינה	אומבוס
מסגרת ומזון	200/120	1:110	12	-	3
משרדים	800	1:135	23	1:500	2
מח"ב נדרש	1350	1:130	12	-	1
מח"ב מוצע	-	-	47	-	4
-	-	-	59	-	2


י שטח נלקוחות

למטות מרדכי - מהנדס אזרחי
ת.י. רחוב יוסף קארו 30. טל. 03-5626621

תורה - מחנה חידוק מוצע

הסדרי תנועה ותחבורה

שטח	1500	28.94
מספר חניונים	350/01	

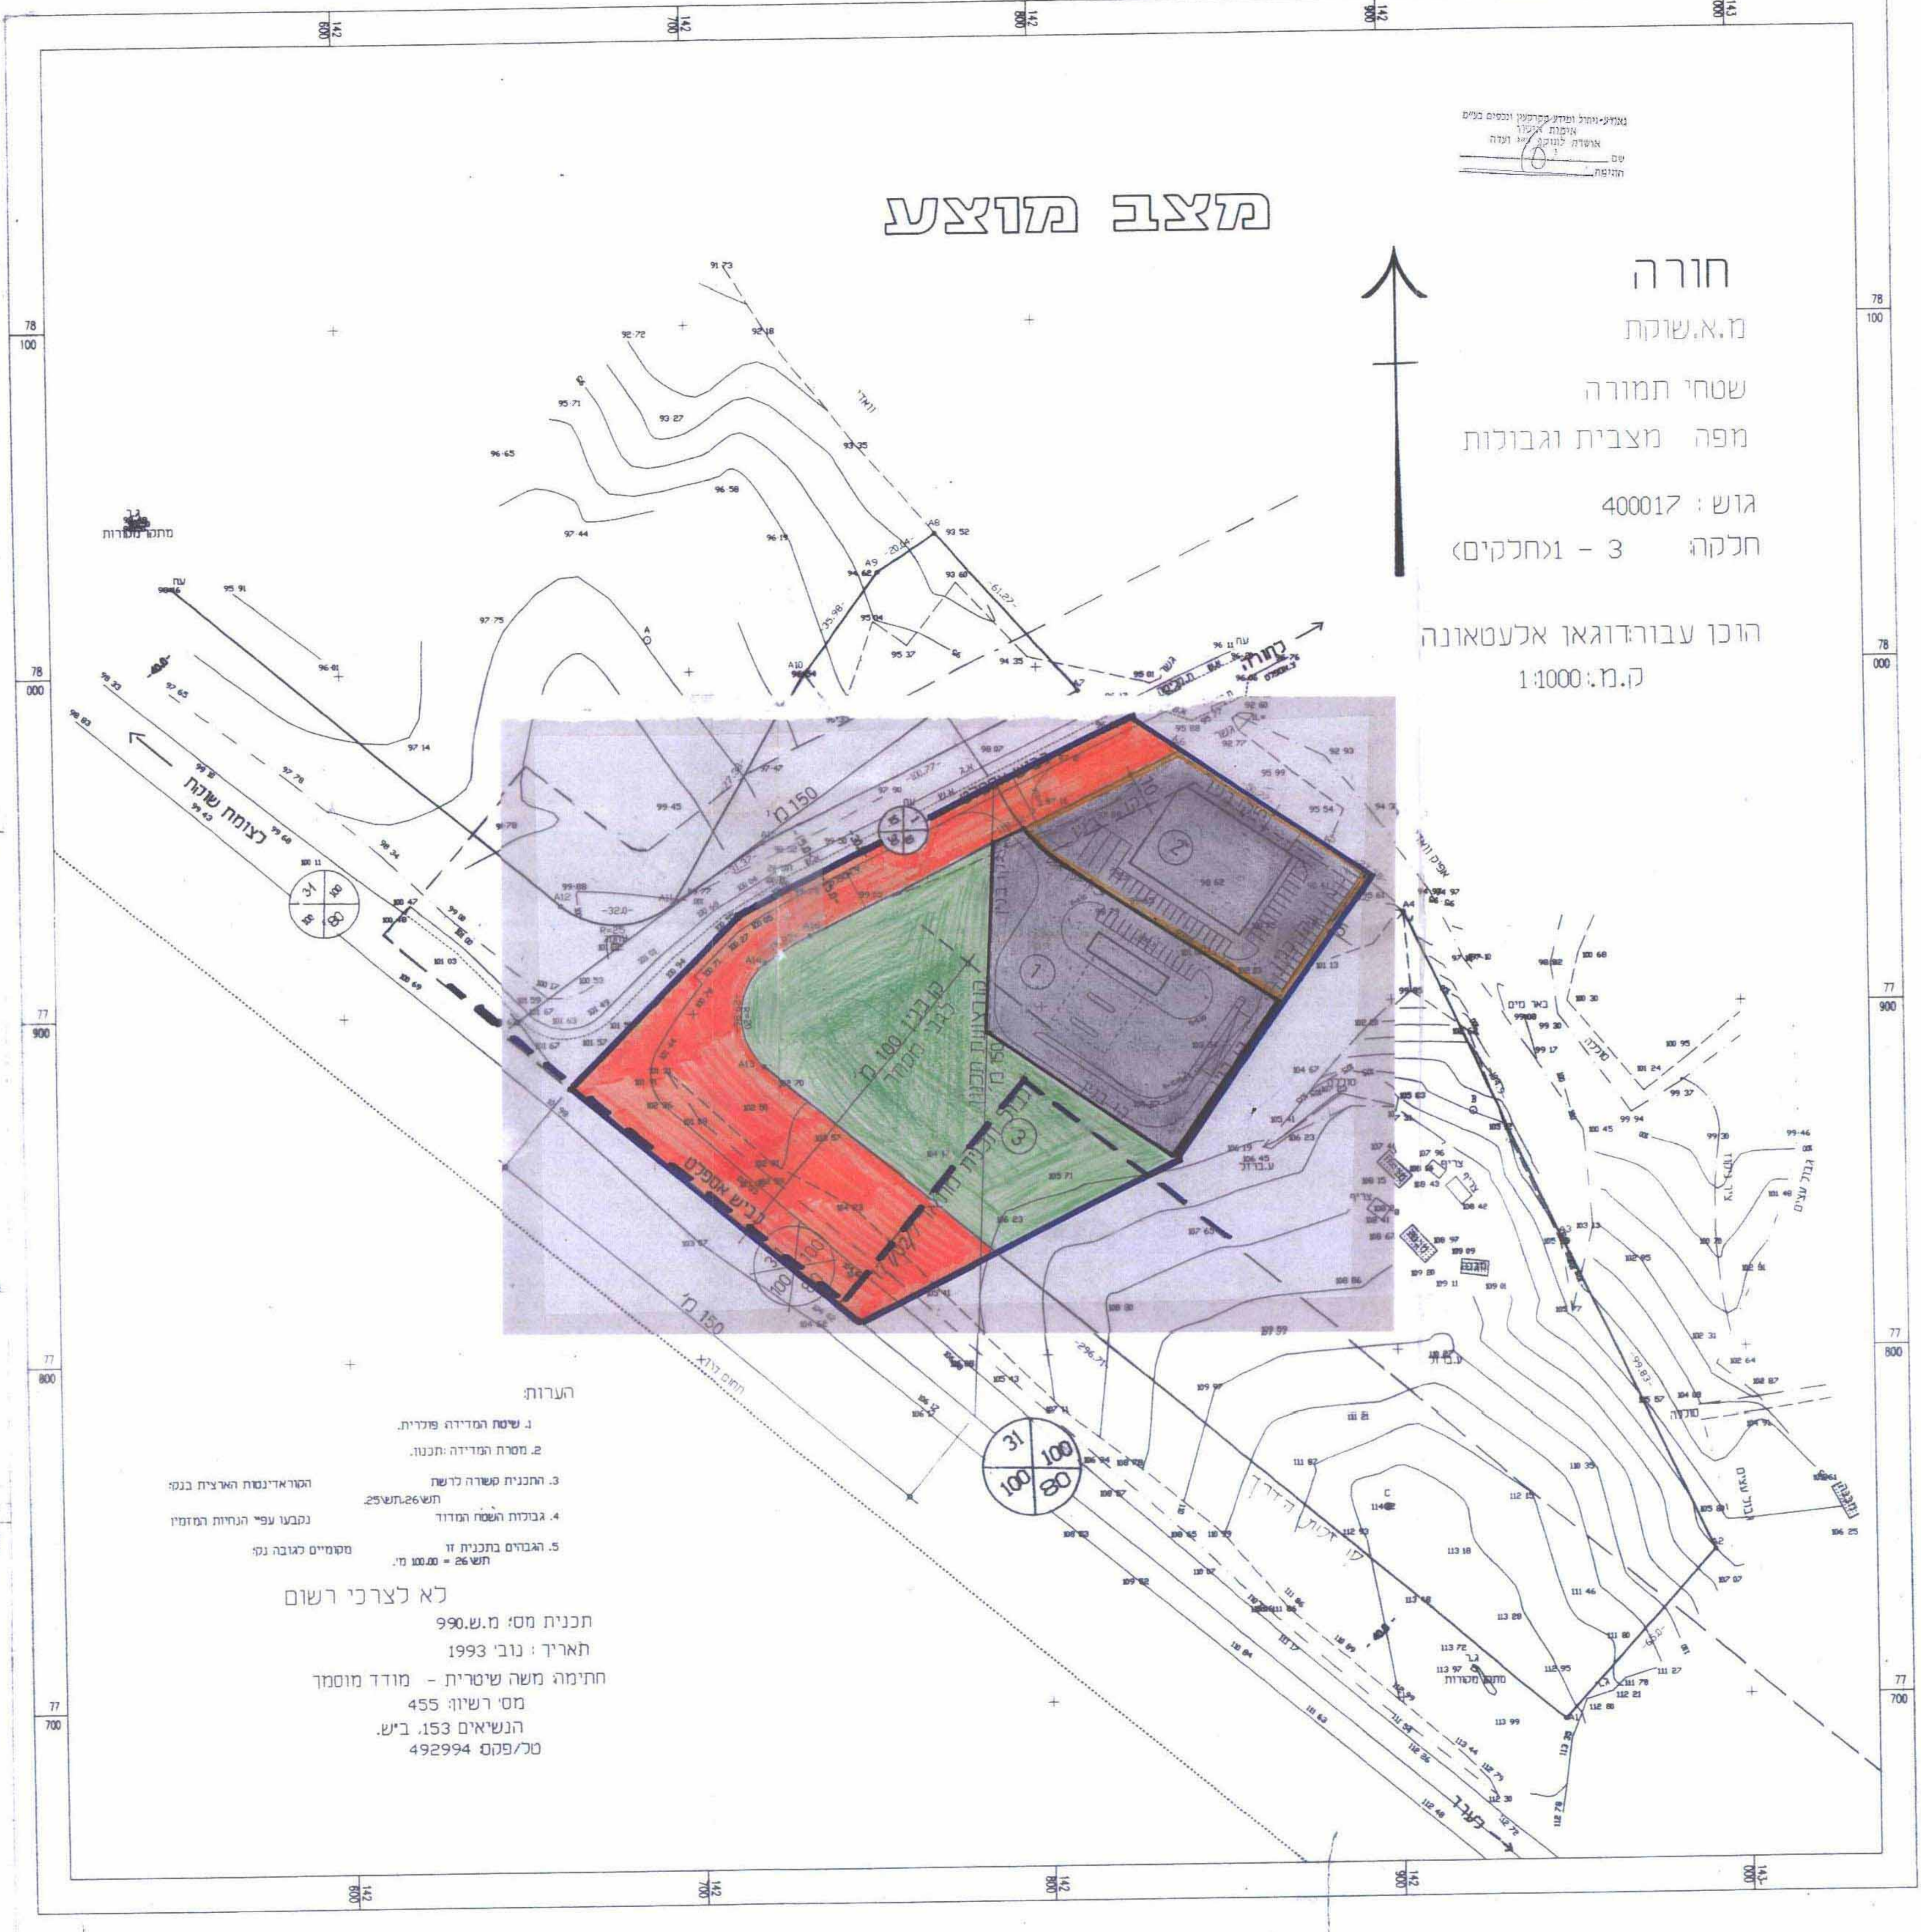

מצב מוצע

חורה

מ.א.שוקת
שטחי תמורה
מפה מצבית וגבולות
גוש : 400017
חלקה : 3 - (גחלקים)

הוכן עבור דוגאן אלעטאונה
ק.מ. 1:1000

הערות

1. שטח המדידה פולדית.
 2. מסרת המדידה תכנון.
 3. תכנית משרד כרש.
 4. גבולות תחנת המדידה 26.10.93
 5. הגבולות תכנית זו מסומנים בצבע ירוק.
- לא לצרכי רישום
- תכנית מס': מ.ש. 990
תאריך: נוב' 1993
חתימה משה שטרית - מודד מוסמך
מס' רישום: 455
הנשיאים: 153. ביש.
מס' פנקס: 492994