

תכנית מס' 101/115/03/5 רח' קיסריה 24 - בית משפחת מליץ תשריט

סוג התכנית	היתרים או הרשות	סמכות ראשית	איחוד וחלוקה
מפורטת	תכנית שינוי לתוכנית שמכוחה ניתן להוציא היתרים או הרשות	ועדה מחוזית	ללא איחוד וחלוקה

מחוז : הדרום
מרחב תכנון מקומי : באר שבע
רשות מקומית : באר שבע
ישוב : באר שבע
שטח התכנית : 0.656 דונם
קנה מידה : 1 : 250

גושים וחלקות בתכנית:

נוש	סוג הגוש	חלקות בשלמותן	חלקי חלקות

חותמות מוסד התכנון: 09/06/05
 0505266829
 9/7/05
 5990
 9/8/05

שלב: מילוי תנאים למתן תוקף מהדורה 1 : **תאריך :** יוני 2009

שמות וחתימות :

מגיש התכנית	שם	מספר








טבלת שימושי קרקע		טבלת שימושי קרקע	
י'עוד	שטח בדונם	י'עוד	שטח בדונם
אזור מגורים א'	0.561	אזור מגורים א'	0.561
14.48%	0.095	14.48%	0.095
סה"כ שטח התוכנית	0.656	סה"כ שטח התוכנית	0.656

טבלת שטחים	
י'עוד	תא שטח
מגורים א'	0.561
סה"כ מגורים א'	0.561
דרך מאושרת	0.095
סה"כ דרך מאושרת	0.095
סה"כ שטח התוכנית	0.656

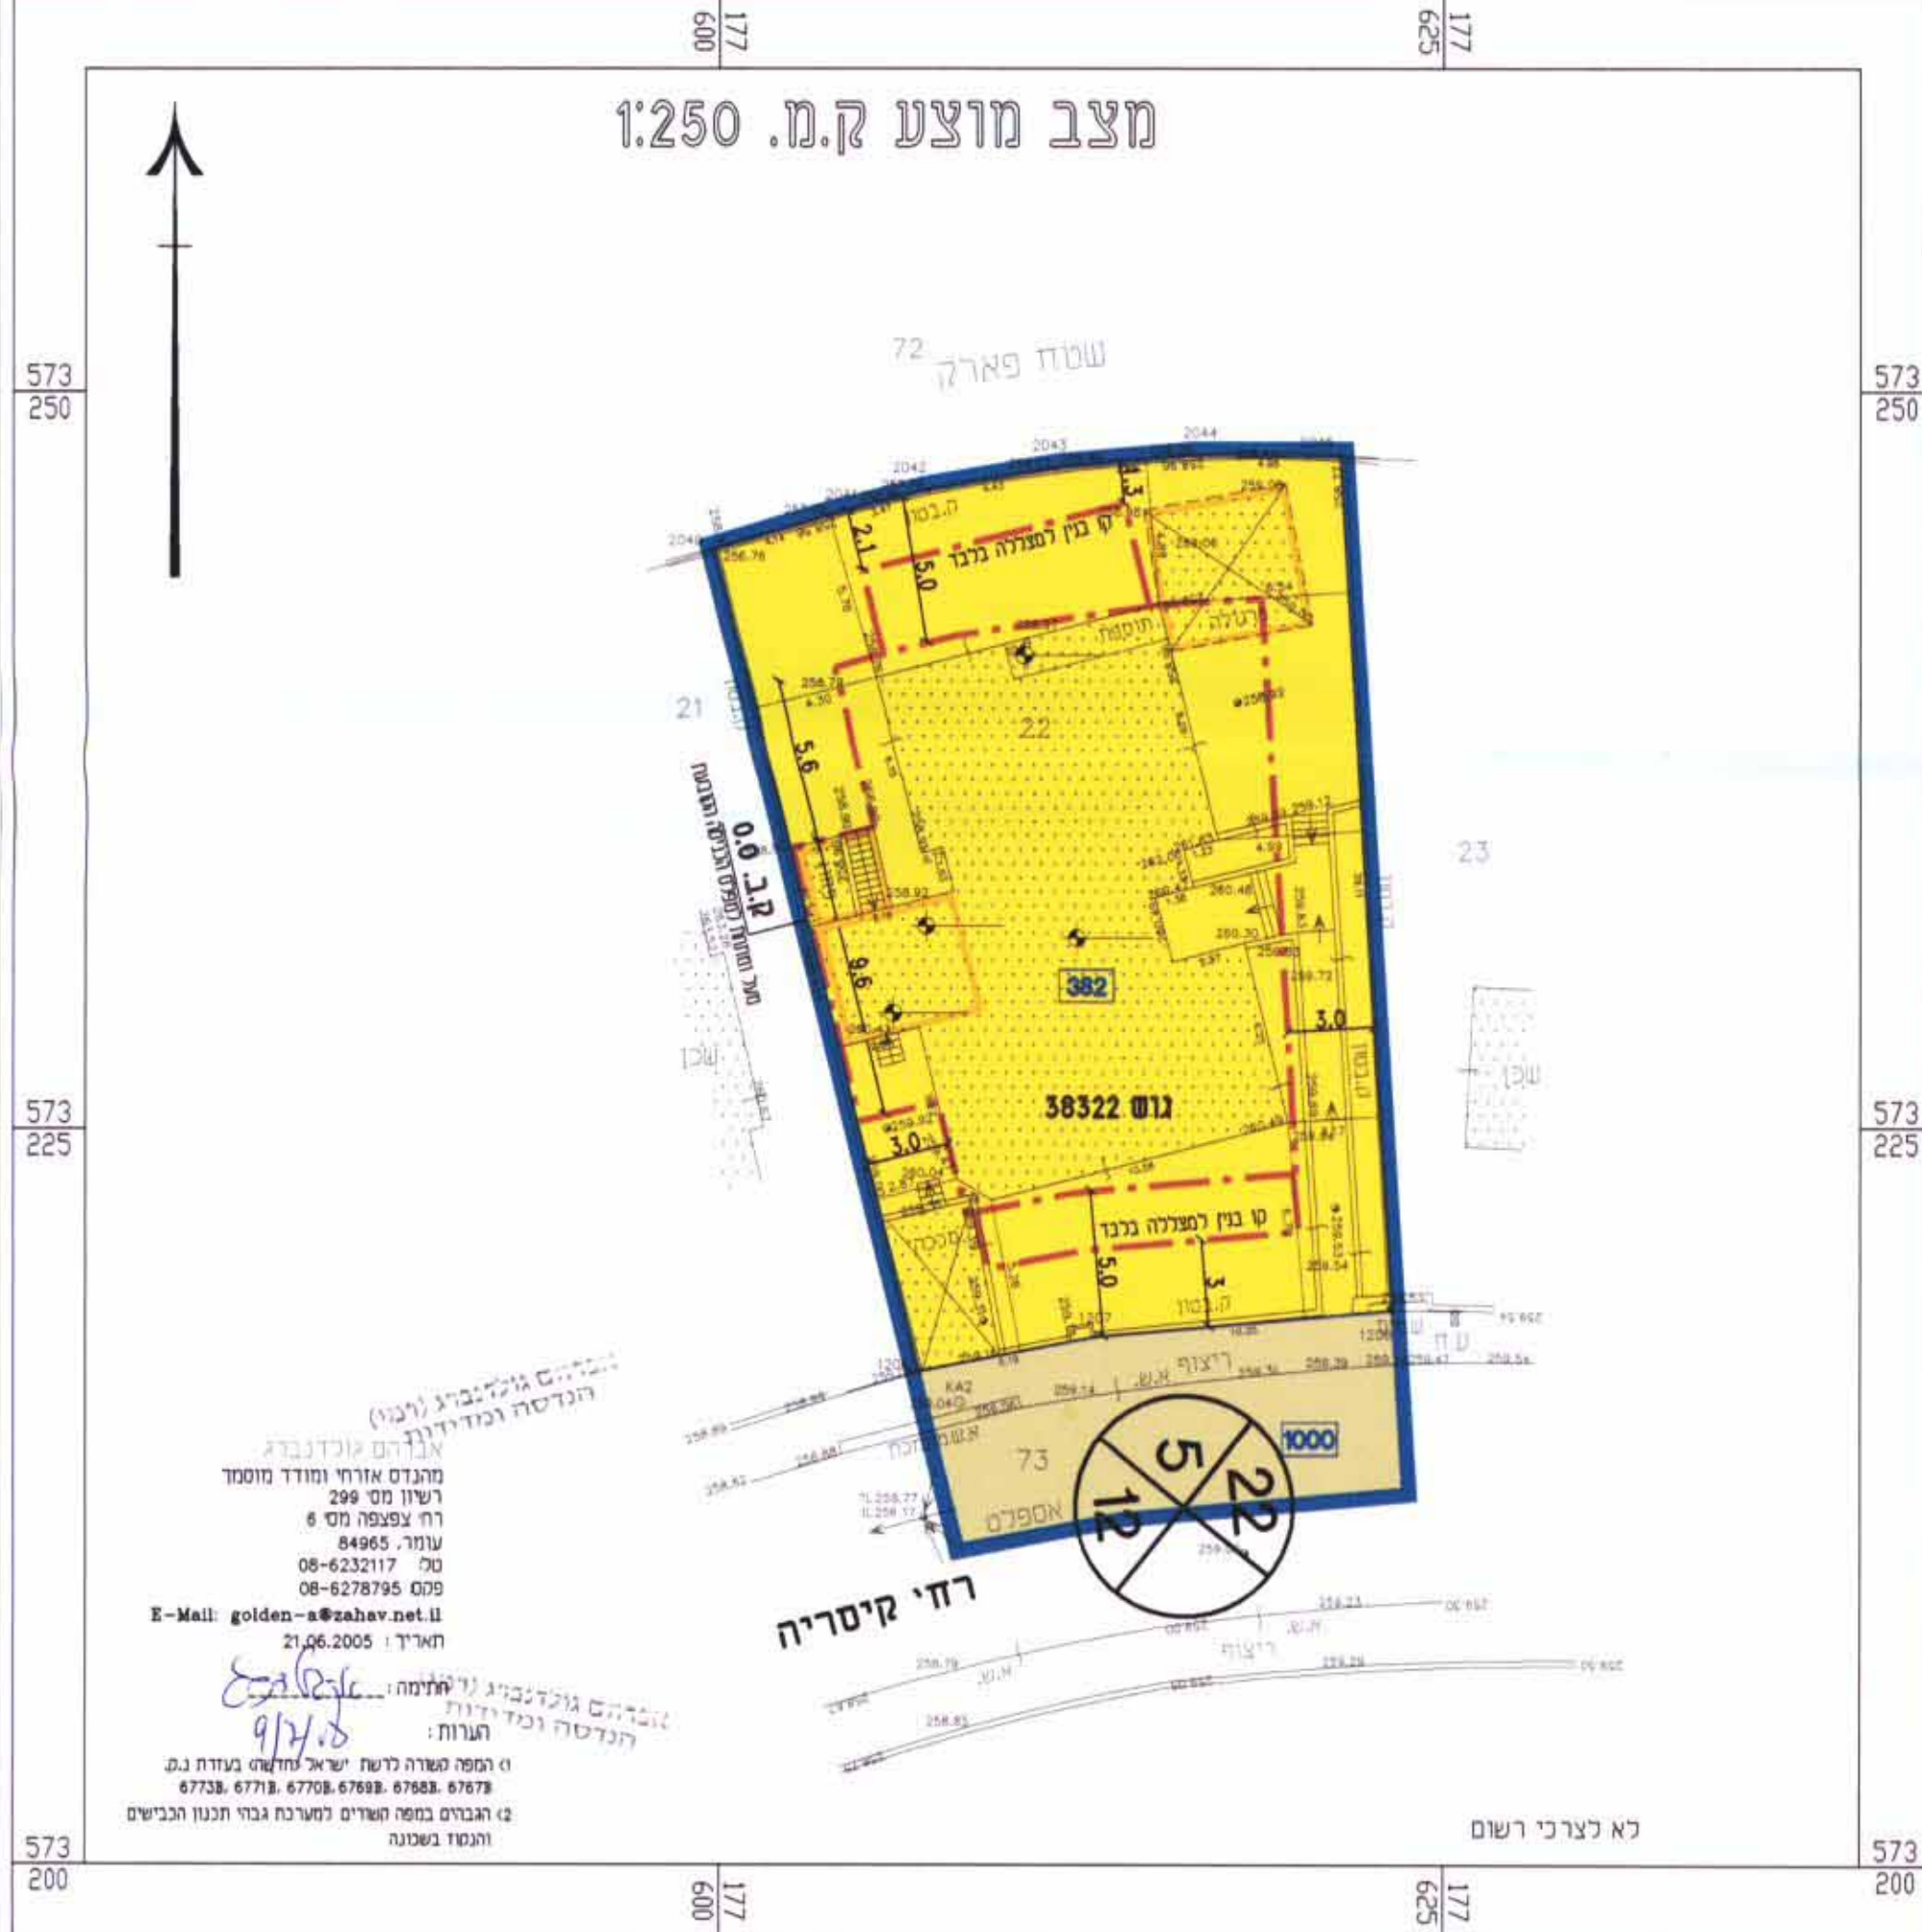

מקרא מצב מוצע

- גבול תכנית
- אזור מגורים א' (לא לפי נוהל מבא"ת)
- דרך מאושרת
- קו בניו
- להריסה
- גבול תא שטח
- מספר תא שטח
- מספר גוש
- גבול חלקה
- מספר חלקה
- מבנה קיים
- מס' הדרך
- קו בניו
- רוחב הדרך

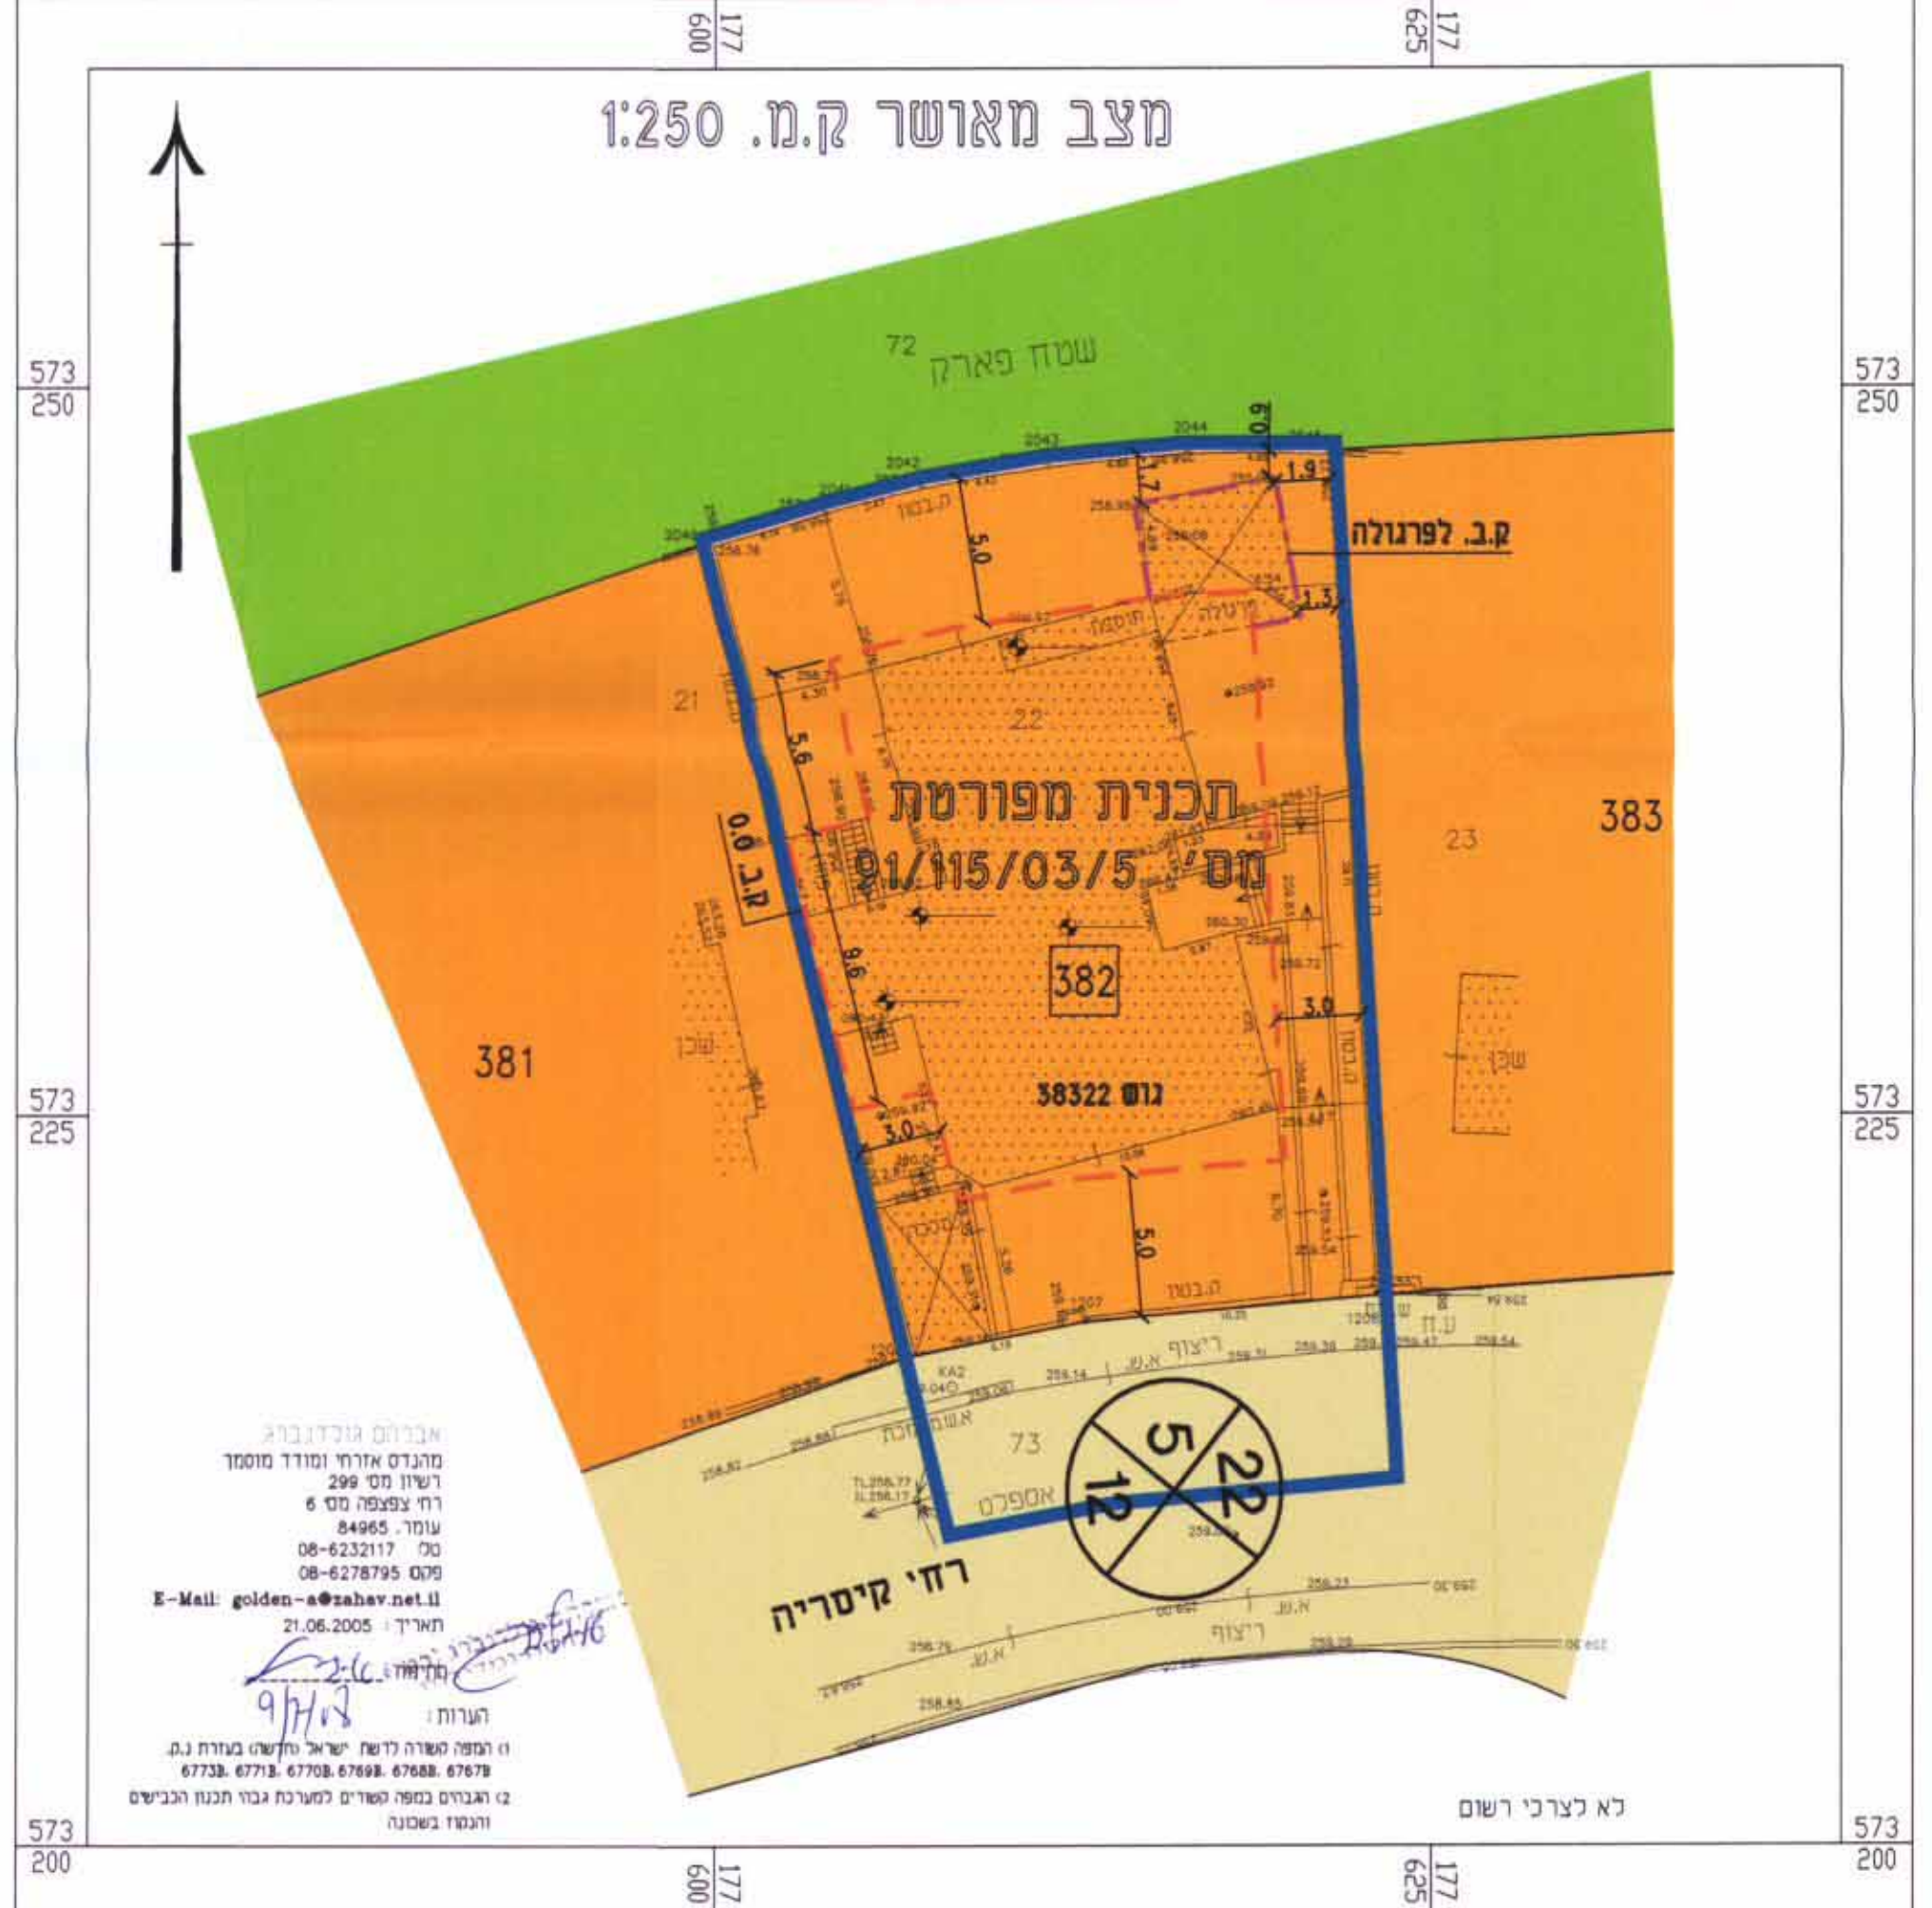

מקרא מצב מאושר

- גבול תכנית
- אזור מגורים א' (לא לפי נוהל מבא"ת)
- דרך קיימת (לא לפי נוהל מבא"ת)
- שטח ציבורי פתוח
- קו בניו
- קו בניו לפרגולה
- מספר מגרש
- מספר גוש
- גבול חלקה
- מספר חלקה
- מבנה קיים
- מס' הדרך
- קו בניו
- רוחב הדרך

אברהם גולדנברג
E-Mail: golden-a@zahav.net.il
21.06.2005

אברהם גולדנברג
מנדס, ומודר מוסמד
רשיון-299
*0505266829
E-Mail: golden-a@zahav.net.il
21.06.2005

לא לצרכי רישום

לא לצרכי רישום