

תכנית מס' 5 \ מנק 2425

מגרשי מגורים (בנה ביחד) בשכונה רמות די
מגרשים מסי 104,44,110 ו 239

תשריט

תכנית מפורטת לפי סעיפים 62 א (א), (9), (5), (4)


אזור וחלוקה	מסמת ארשית	תכנית שנית מחוזה לוציא הרחיק
ללא איחוד וחלוקה	עדה חקית	

מחוז: **דרום**
 מרזב תכנון מקומי: **באר שבע**
 רשות מקומית: **באר שבע**
 שטח התכנית: **מ"ר 2639**
 קנה מידה: **1 : 250**

גושים וחלקות בתכנית:

גוש	סוג הגוש	חלקות בשטח	חזקי חלקות

חומת מוסד התכנון:

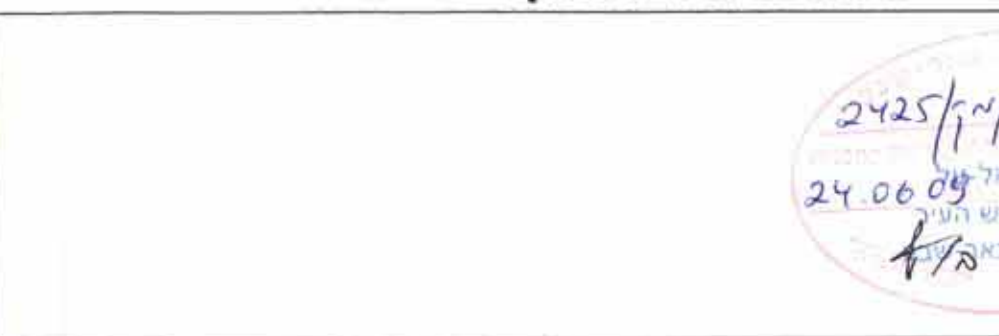


שלב: חוספת לאחר הורח ביניה מהדורה: 7 תאריך: 15/06/08

שמות וחתימות:

מנהל התכנית	ד"ר יערה ורדינגר - מנכ"ל	מס' 44	מס' 6

טבלת שטחים:


סוג	שטח	מ"ר	%

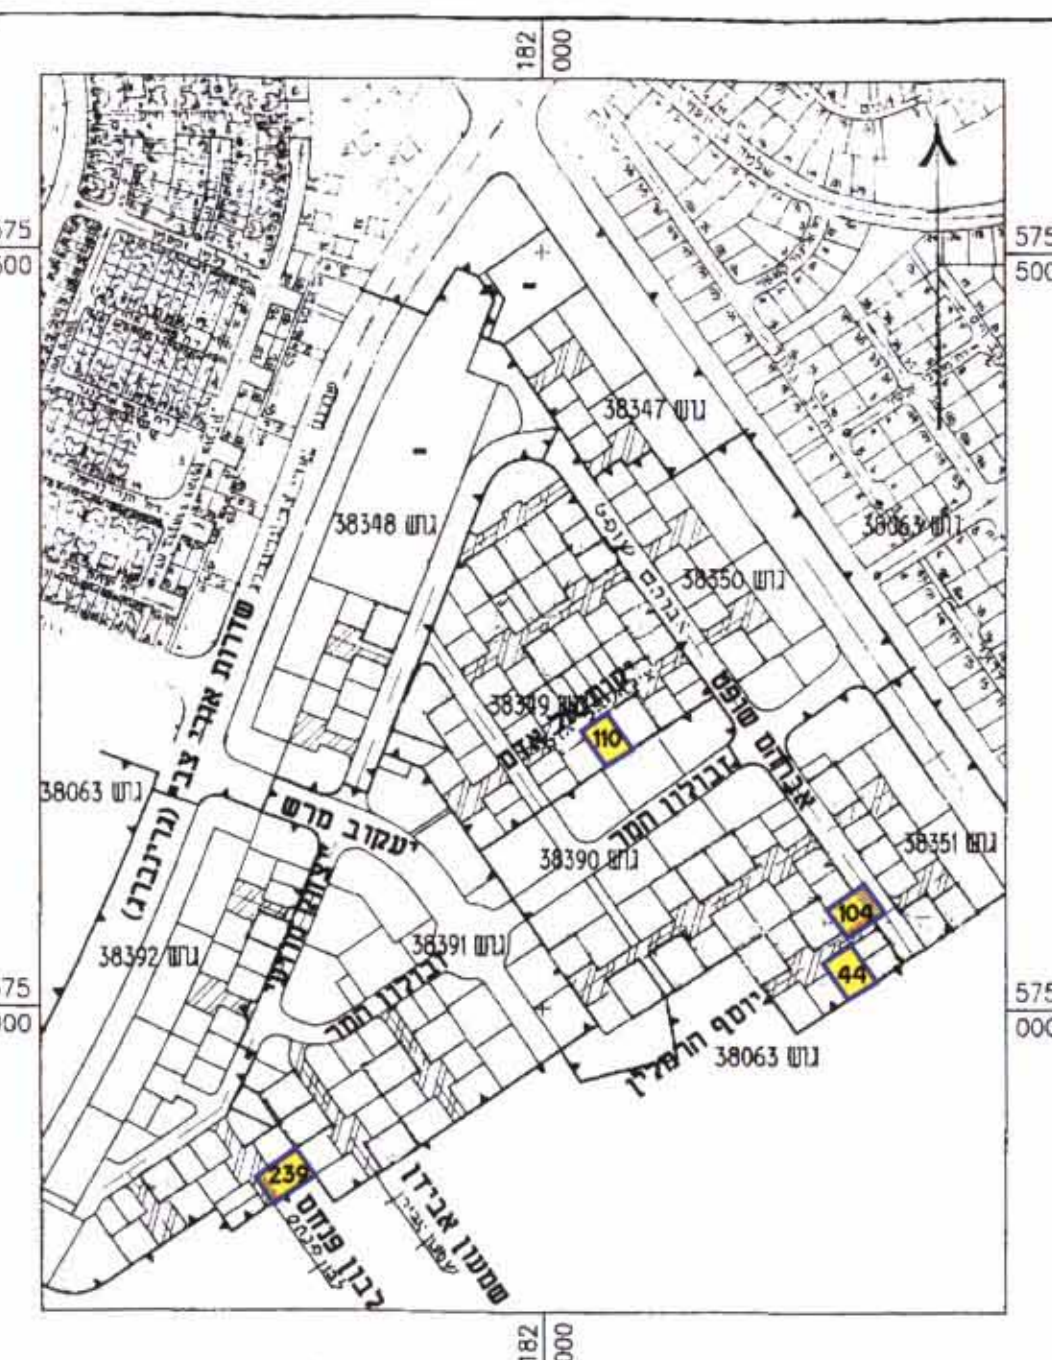


תרשים סביבה קנ"מ 1:5000

מקרא


- דרך חשוכה
- מגרשים א' לפי תבואת 2006
- דרך קיימת
- גבול התכנית
- קו בניין
- מבנה קיים
- מס' מגרש
- גבול תחום שטח ומספר
- מספר הדרך
- קו בניין
- רוחב הדרך

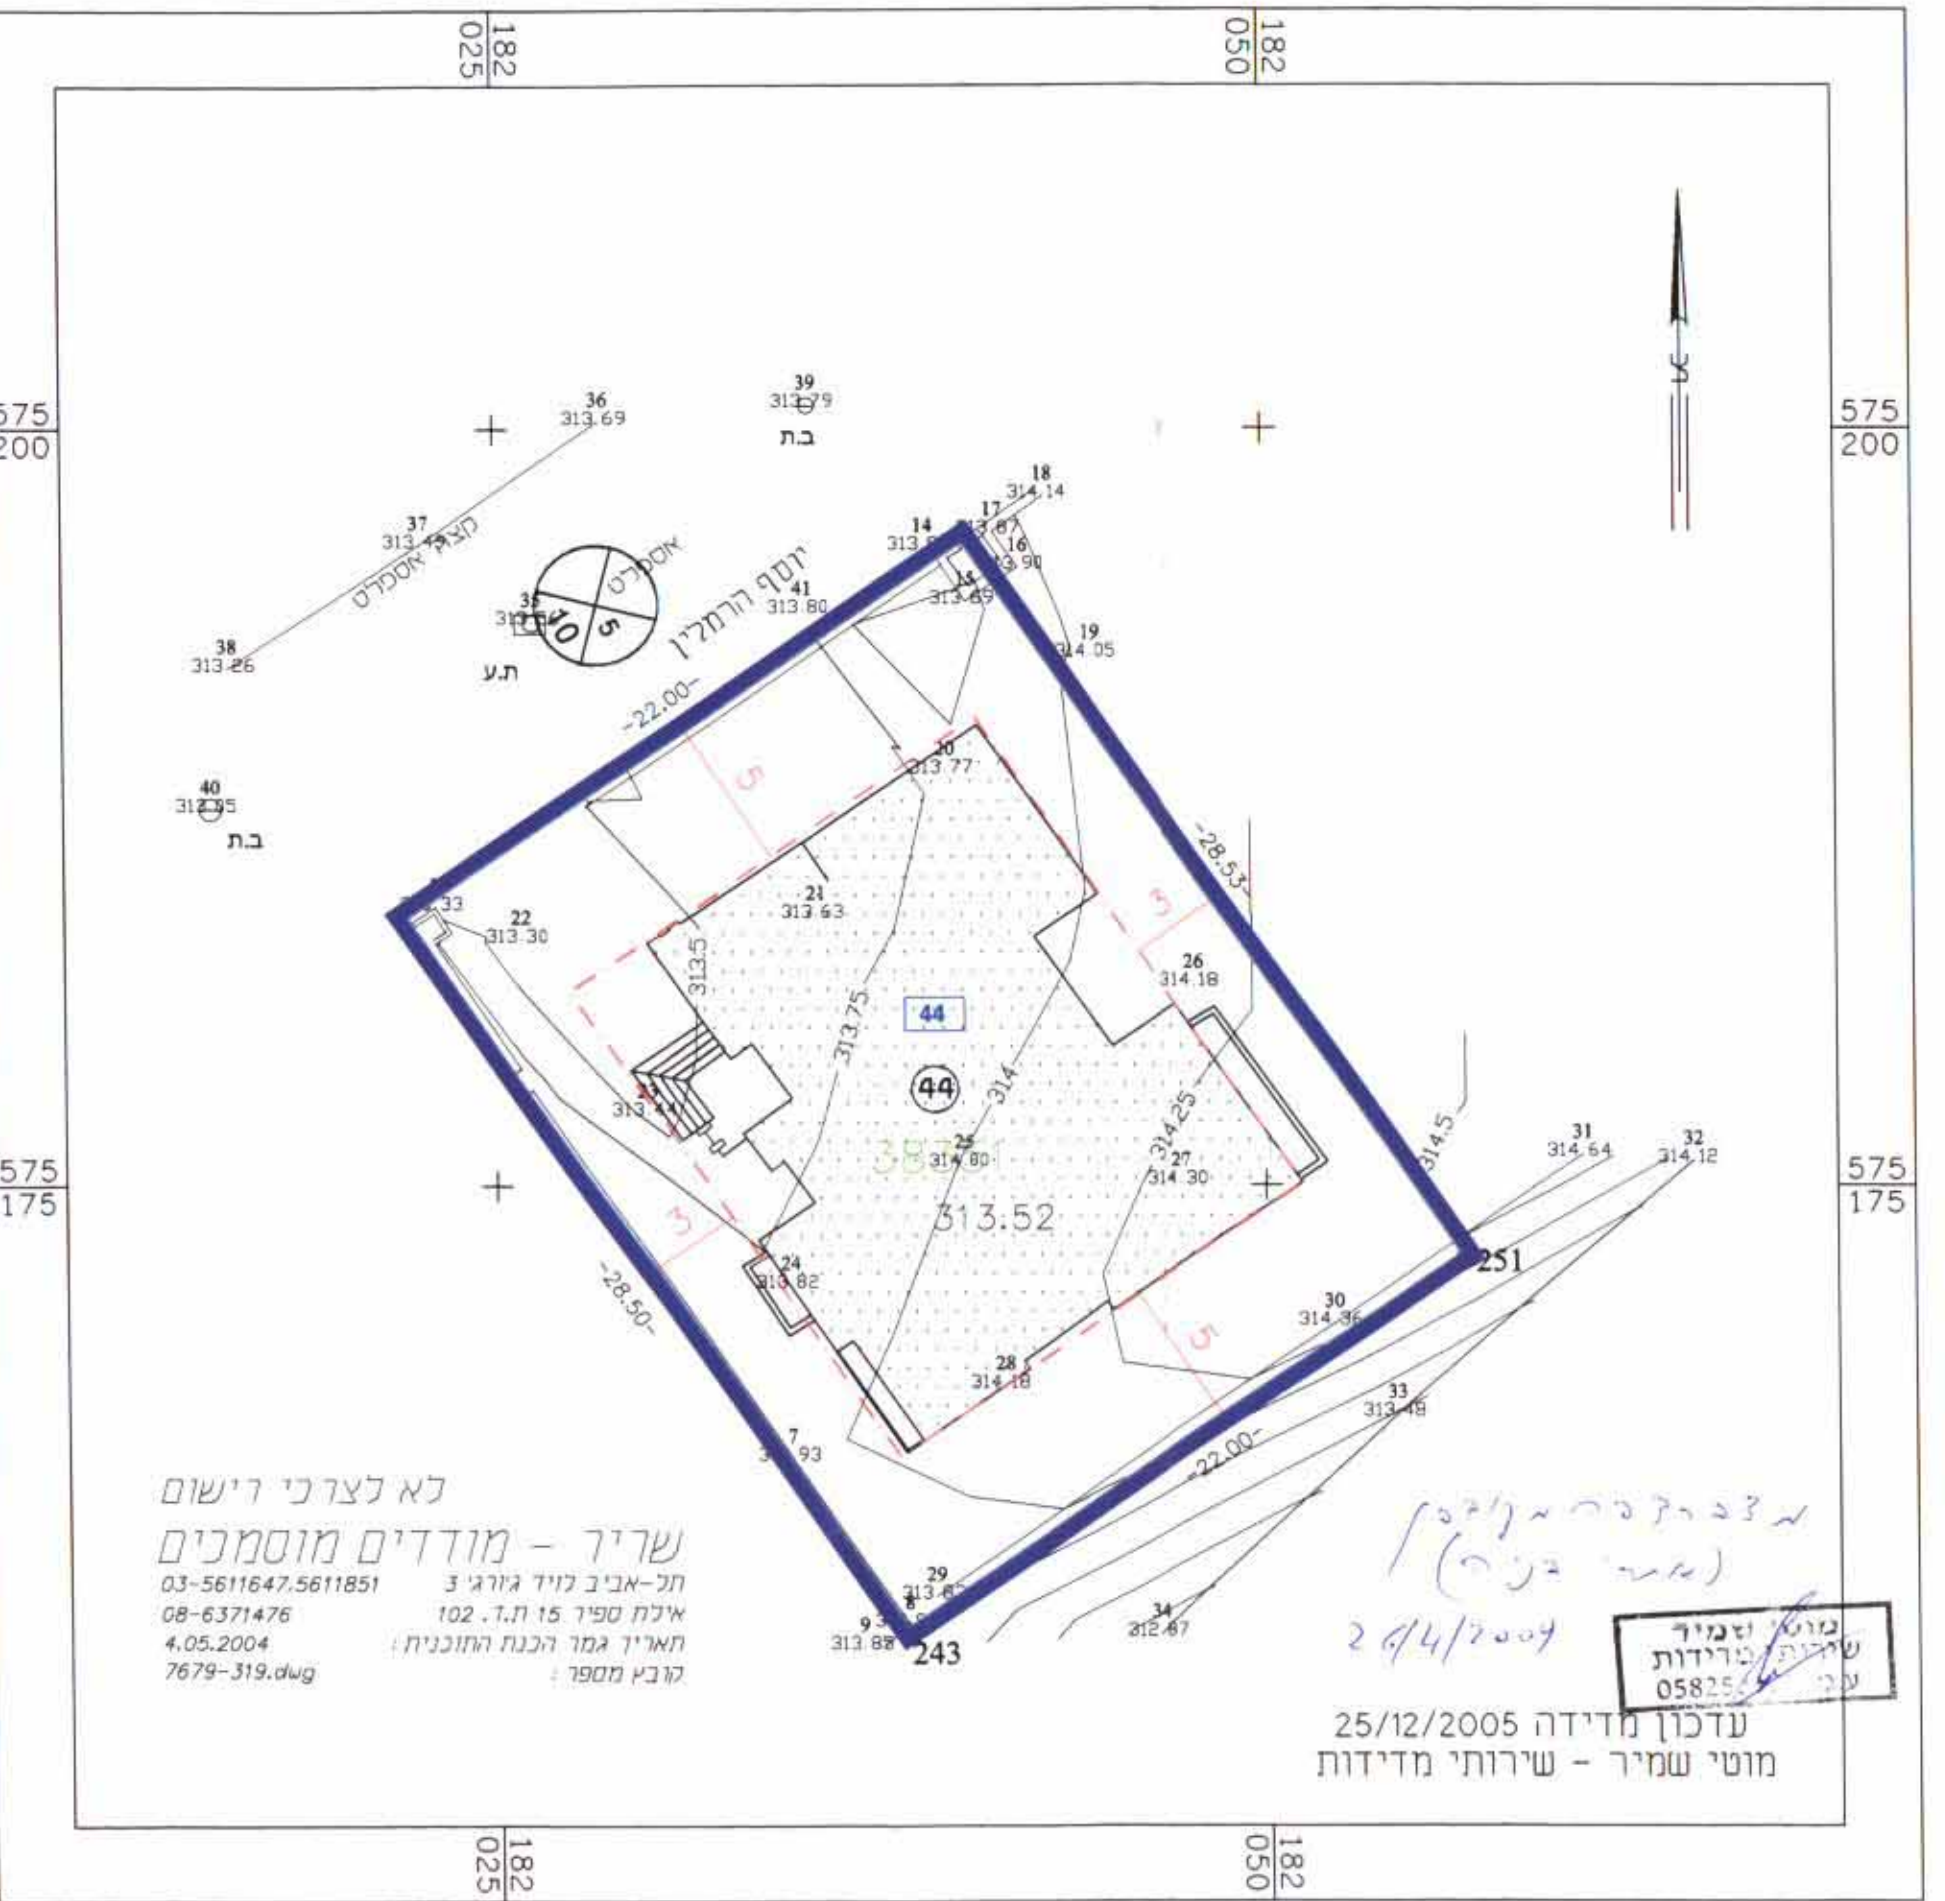


מצב מאושר ומוצע קנ"מ 1:250

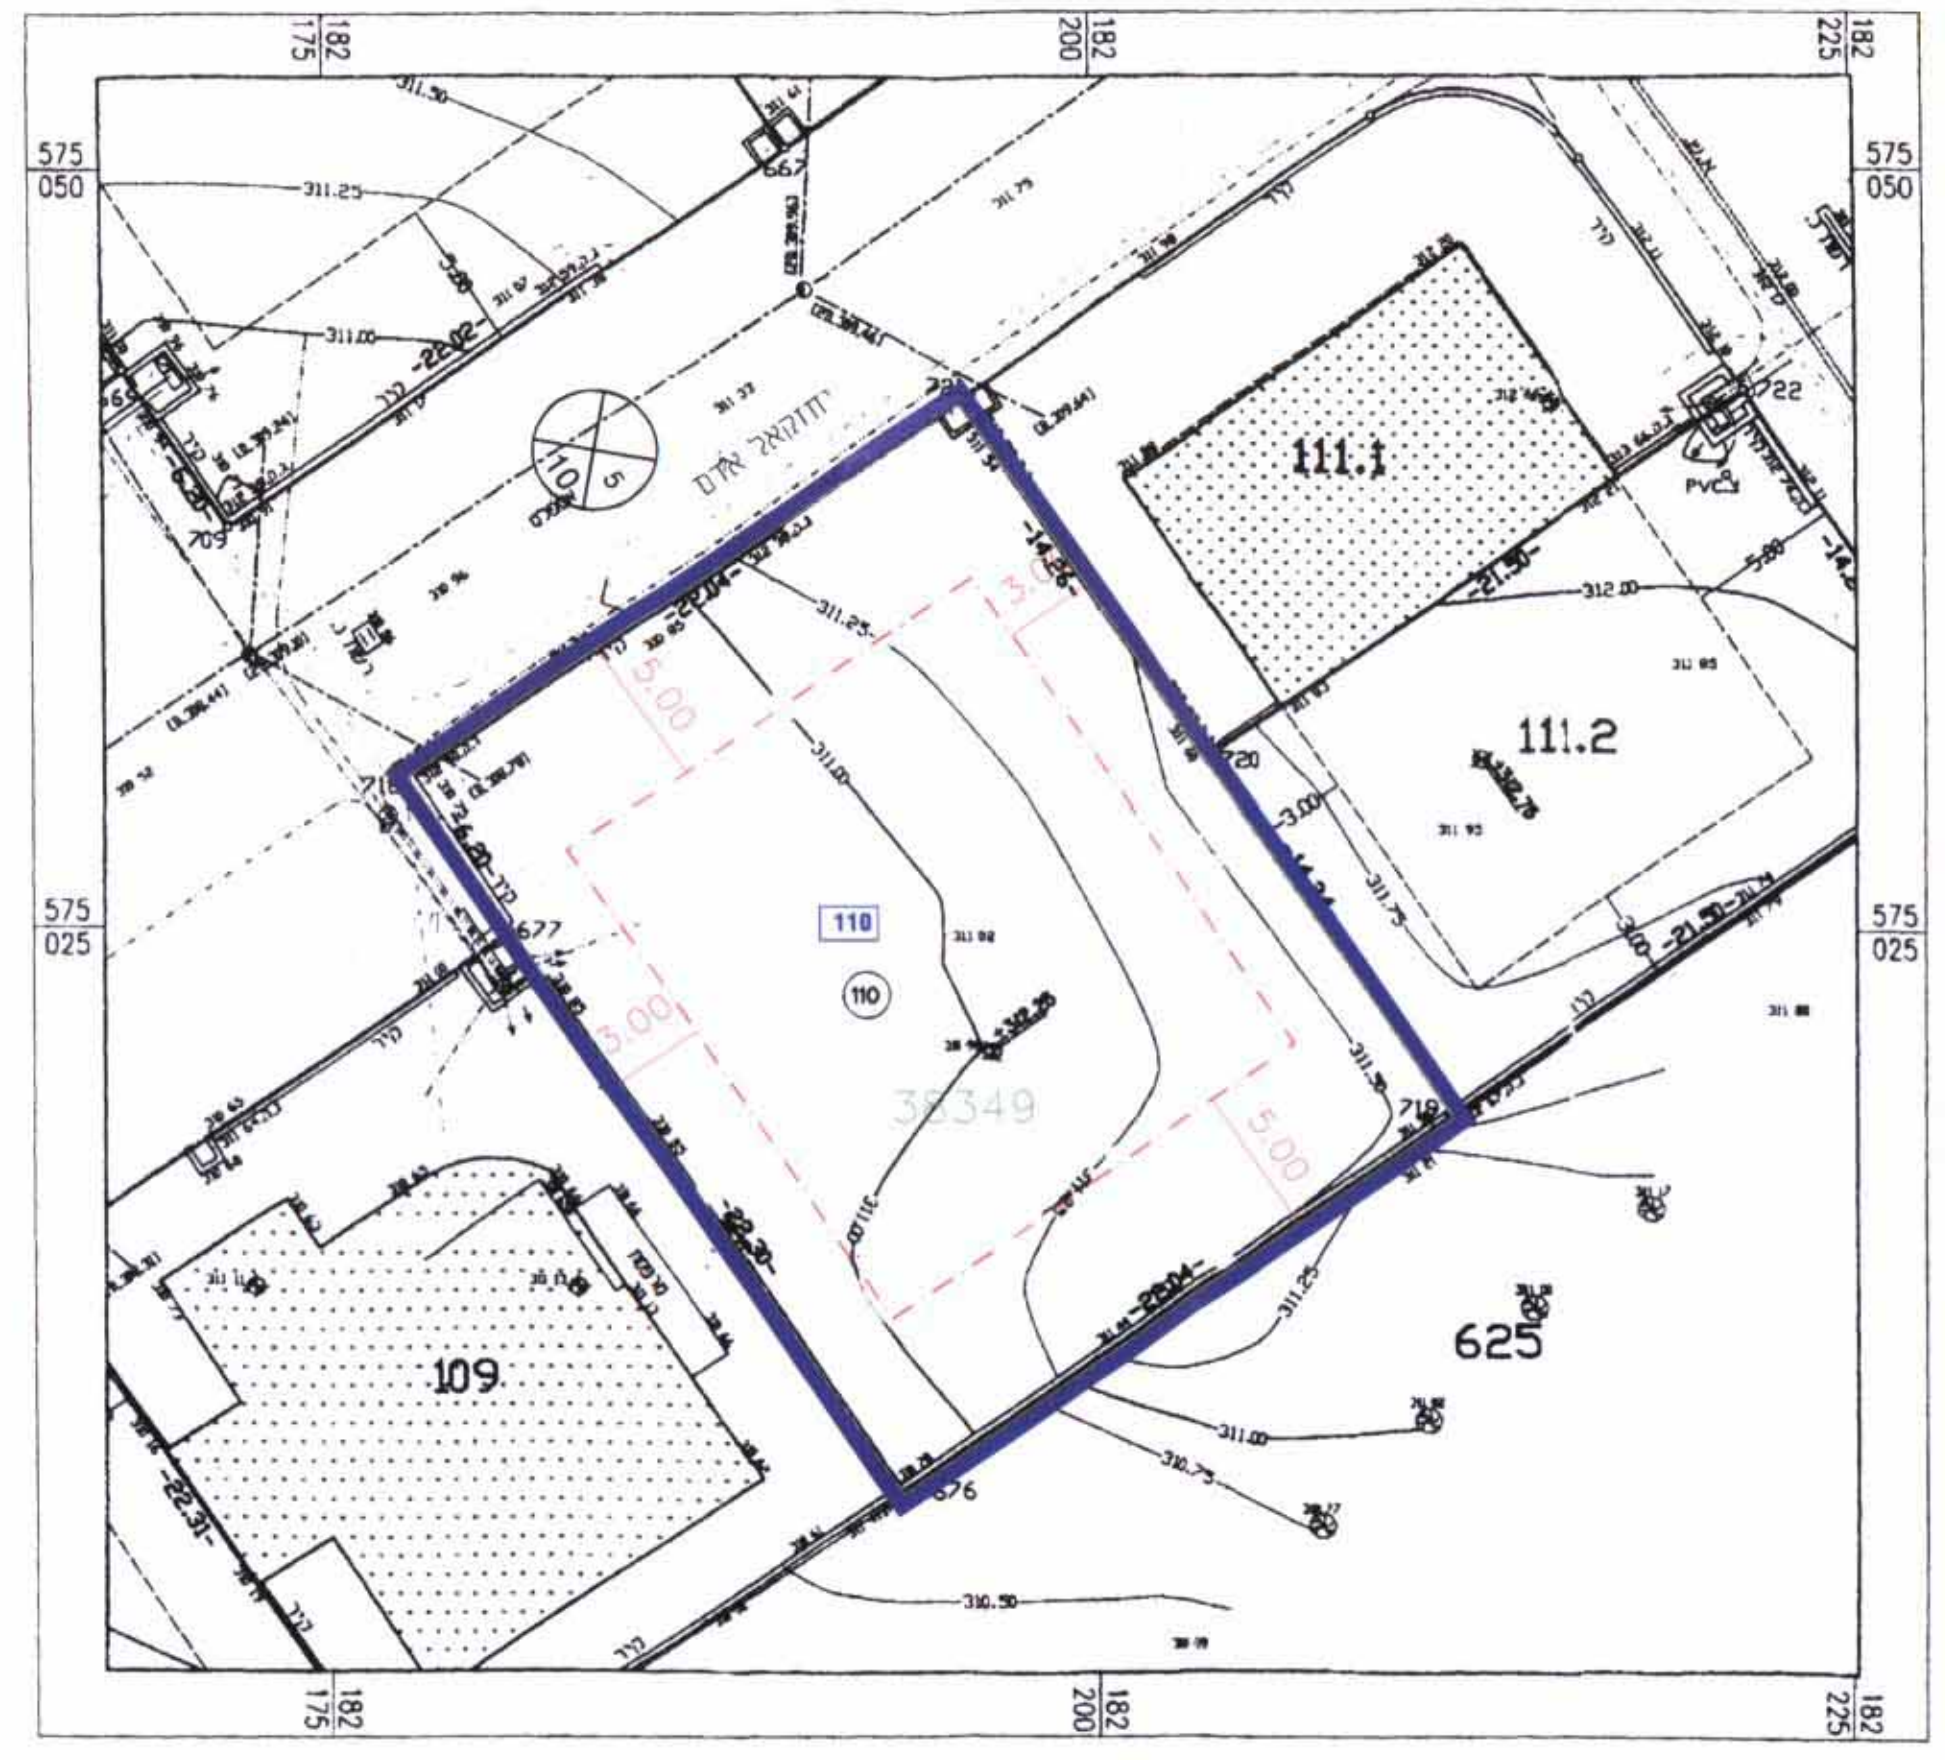


מצב מאושר ומוצע קנ"מ 1:250

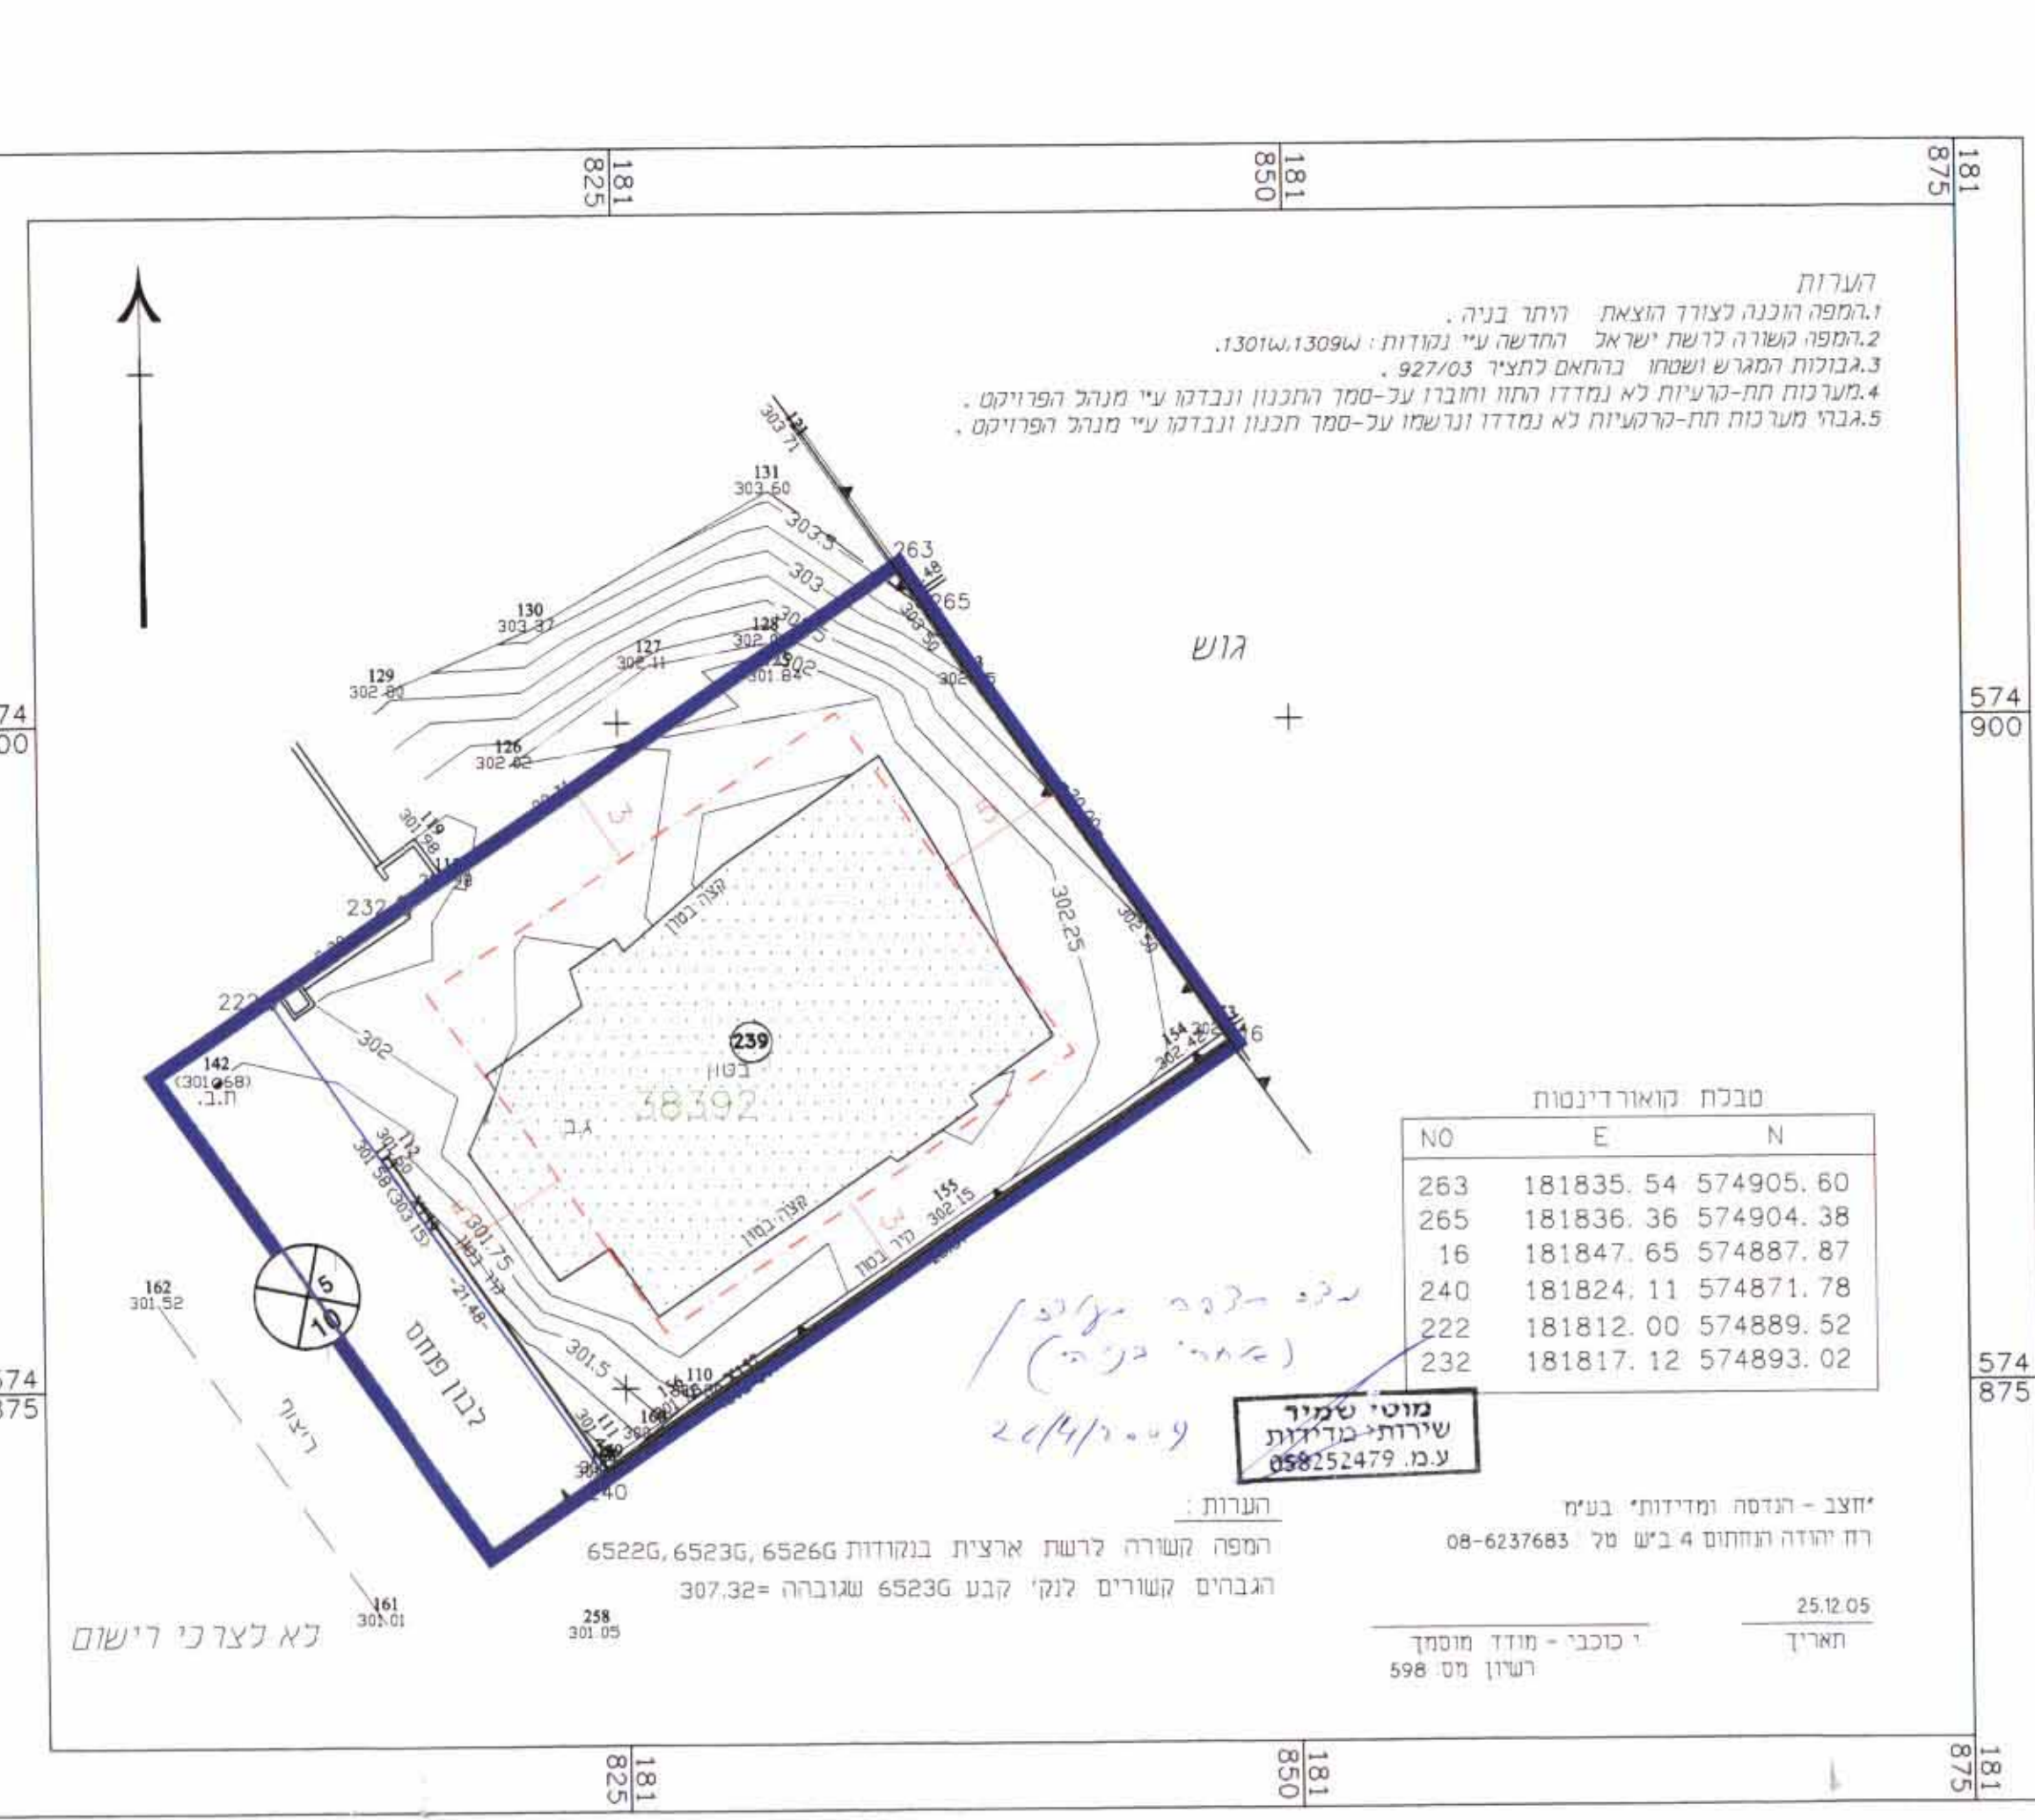


מצב מאושר קנ"מ 1:250

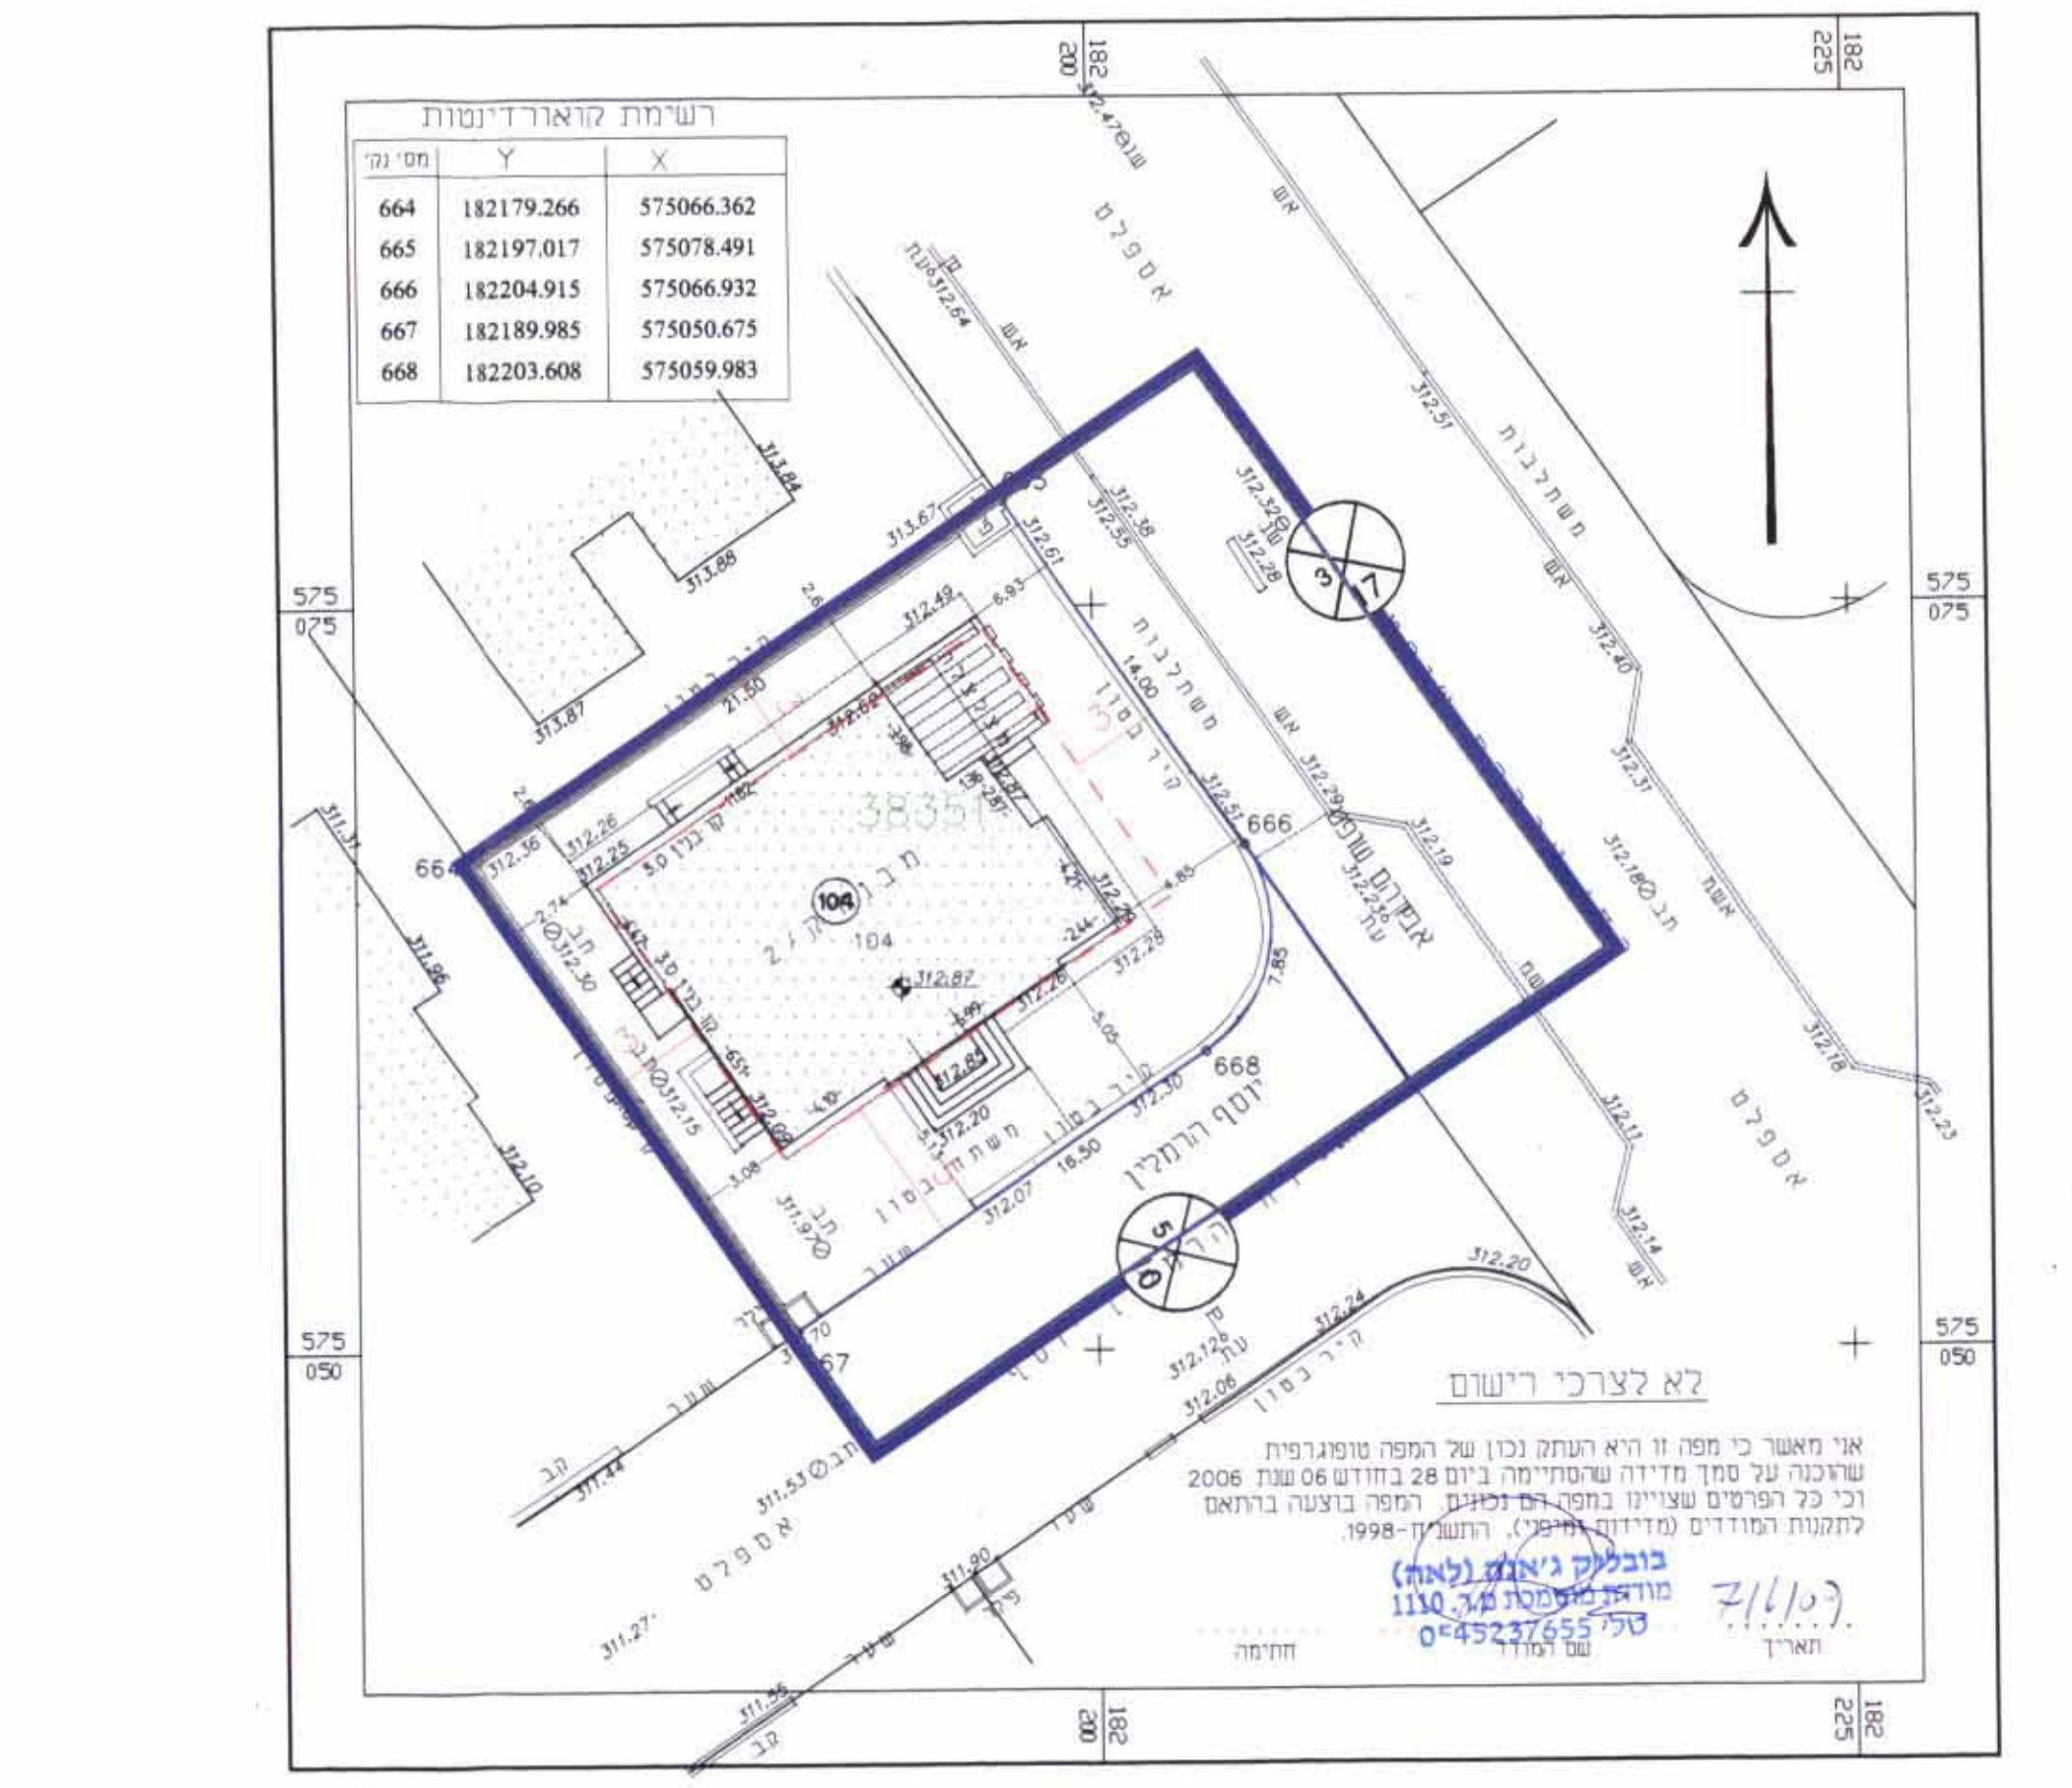

מצב מאושר קנ"מ 1:250

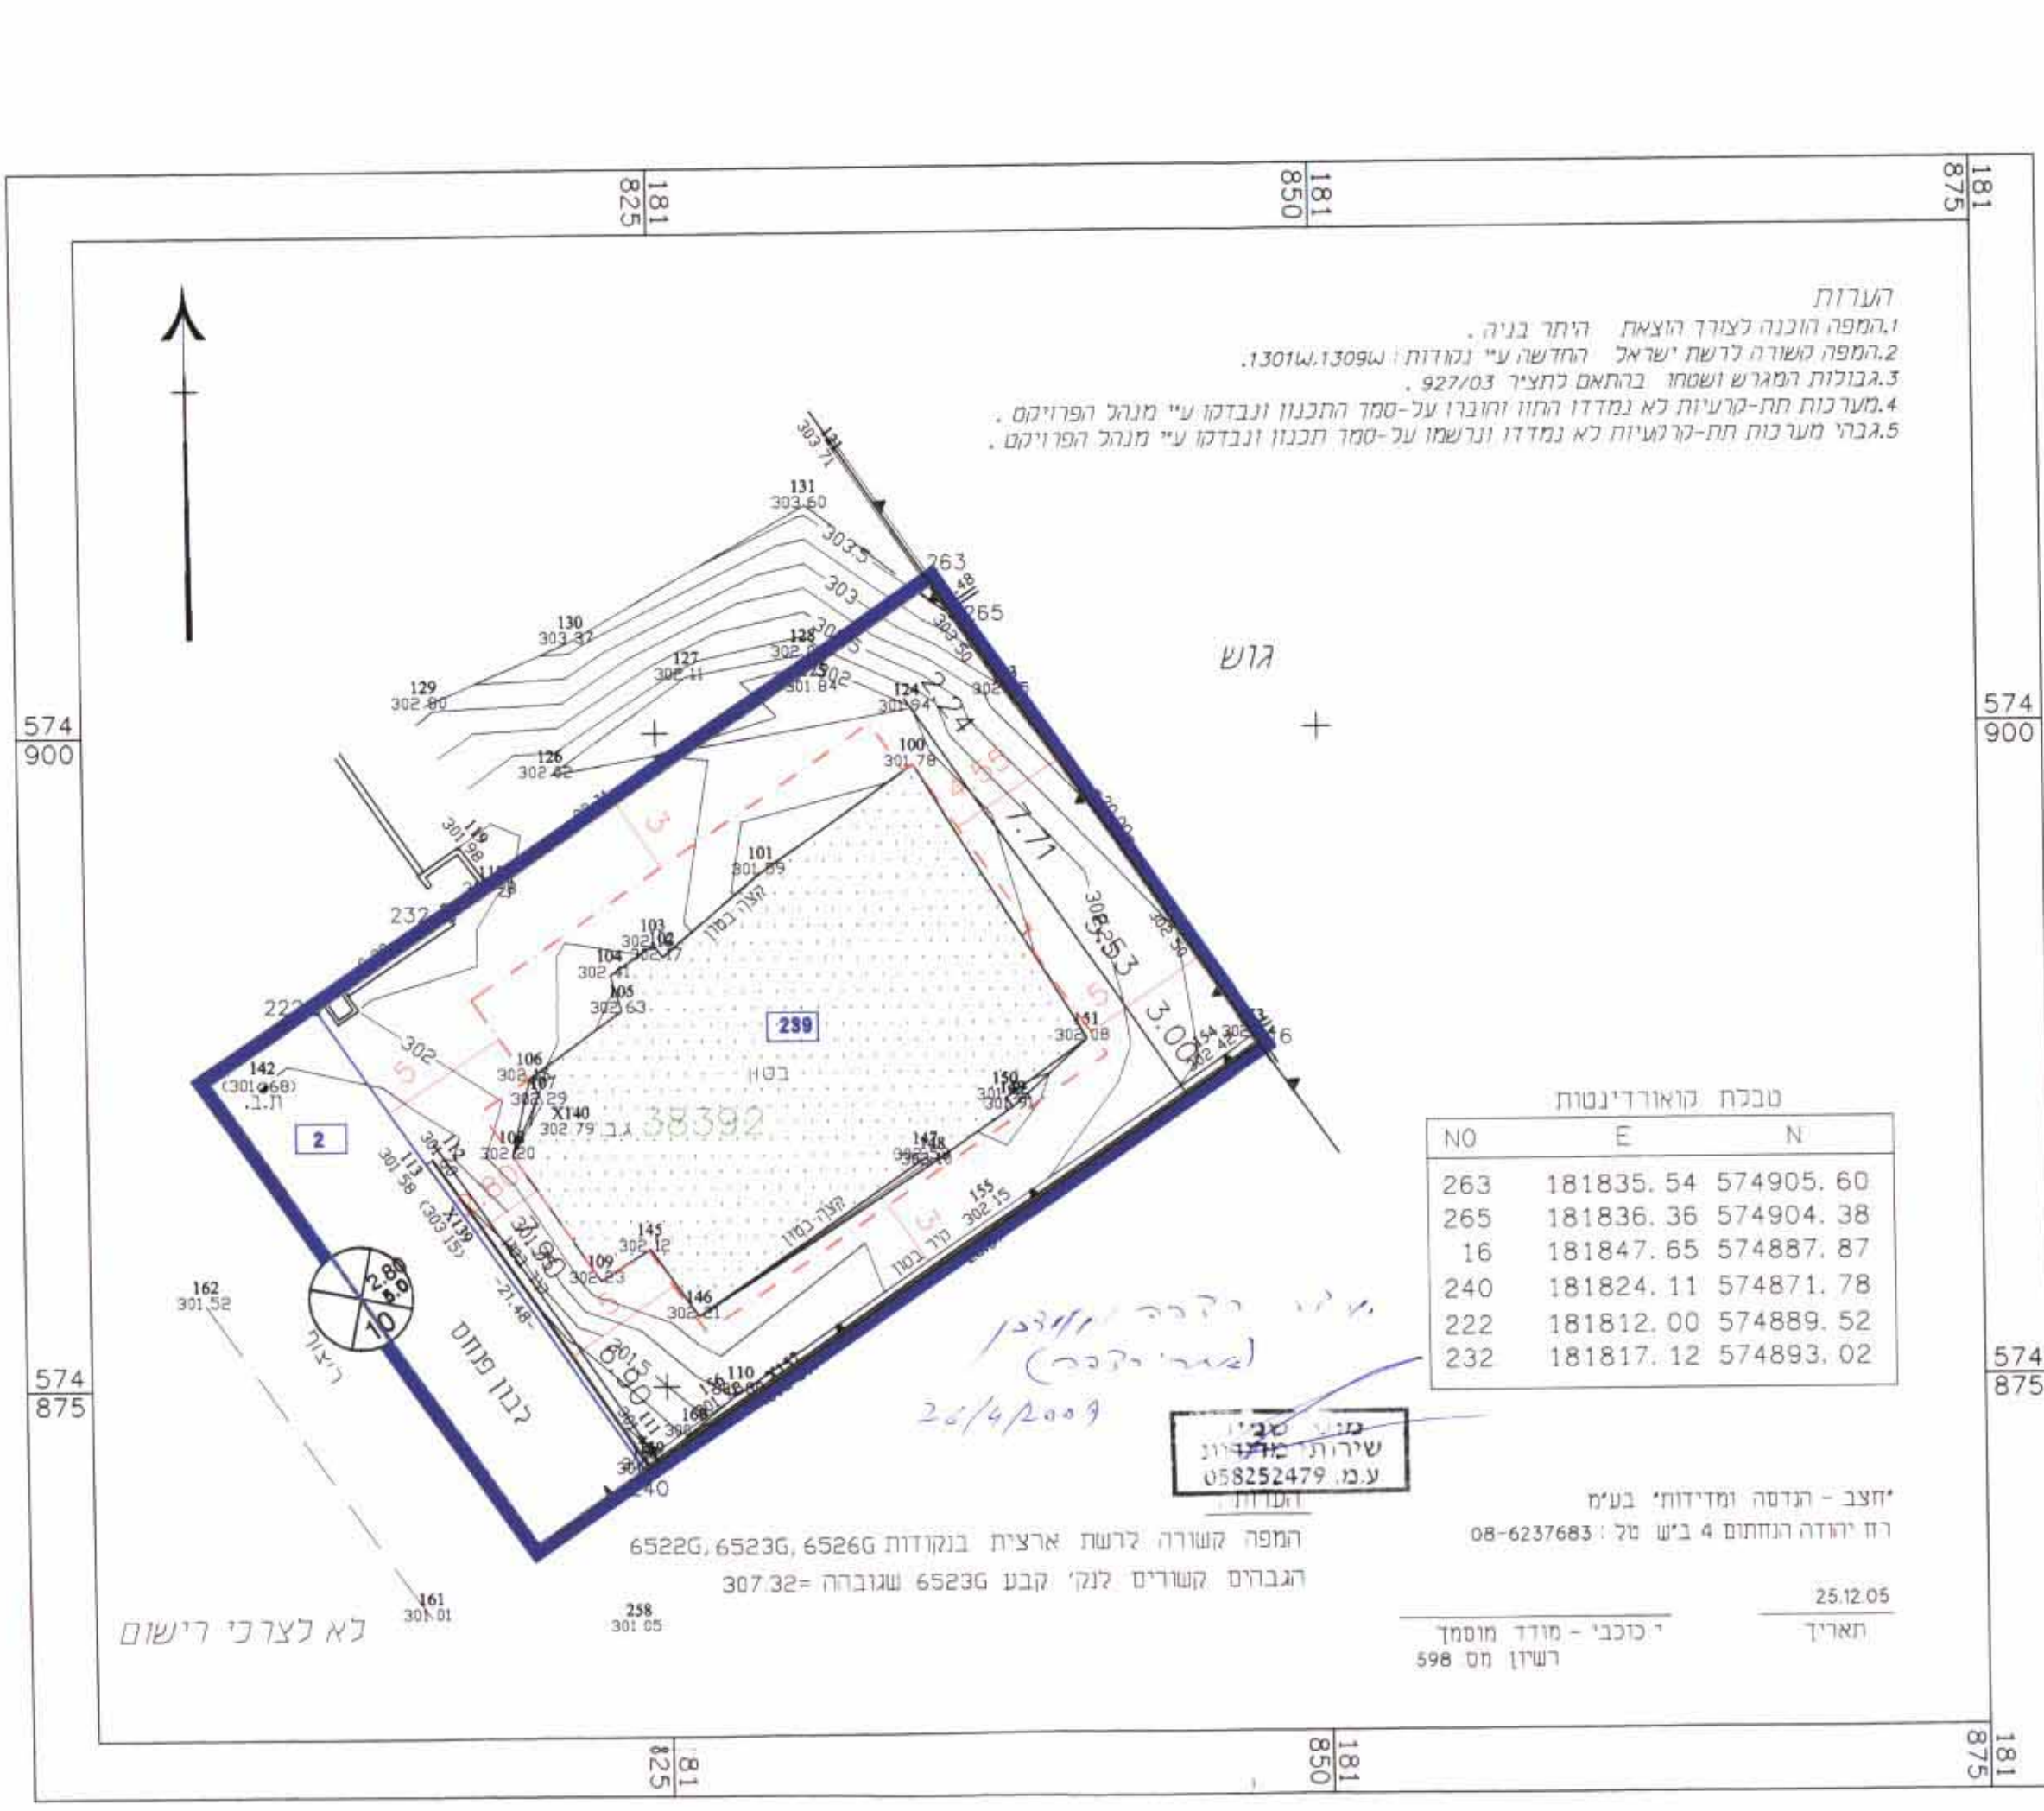

מצב מוצע קנ"מ 1:250

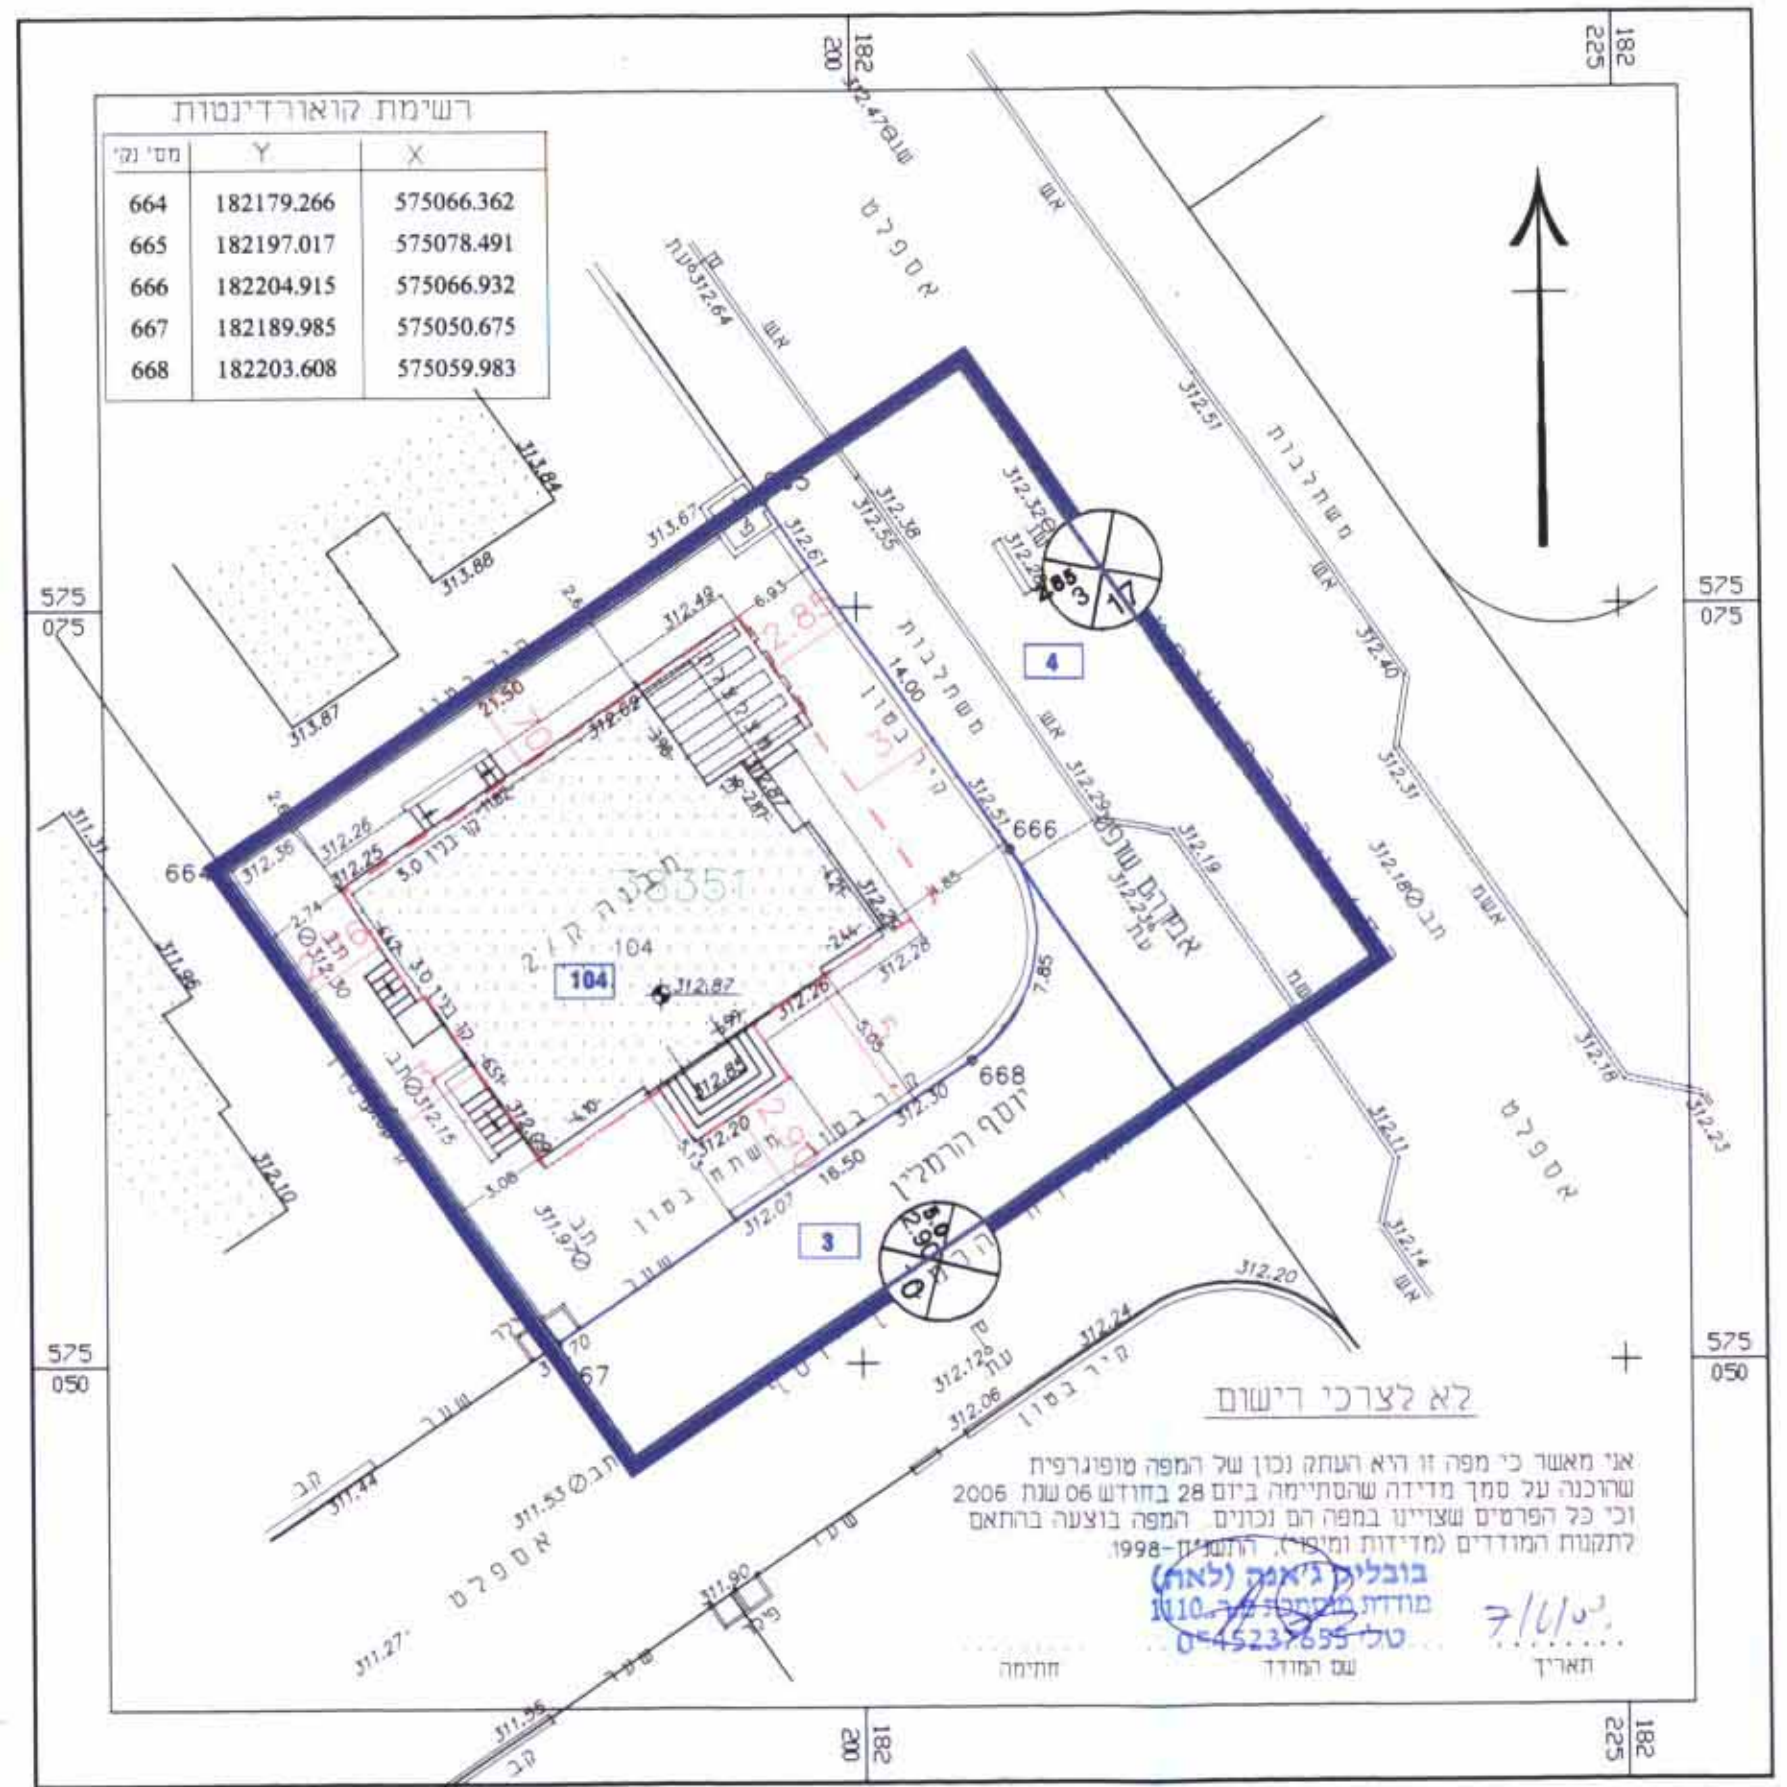

מצב מוצע קנ"מ 1:250

5/3/05
 יועץ אדריכלות
 משרד תכנון