

תכנית מס' 75\102\03\25

מגורים במגרש 521 בשכונת הערבה
רחוב צבר 87\108

תשרית

משרד התכנון והנדסה
תל אביב
נתקבל

איחוד וחלוקה מסכות ראשית	אופי התכנית
ללא איחוד וחלוקה	תכנית שניתן מבחנה להוציא היתרים והרישאות

מחוז : מרחב תכנון מקומי
רשות מקומית : דימונה
שטח התכנית : 1.703 דונם
קנה מידה : 1 : 250

גושים וחלקות בתכנית:

גוש	סוג הגוש/כל הגוש/חלק/חלקות בשלמותן/חלקי חלקות	חלק	חומר	39509
22.92				

ברוך סקי יבנני
מדרד מס' 1230
22.12.2010

חותמות מוסד התכנון
משרד התכנון והנדסה
תל אביב
22.12.2010

שלב: מתחילת תוכנית מהדורה : 1 תאריך : 20/12/2010

שמות וזחתימות :

מגיש התכנית	שם מלומן זמיר	טל	08-6553886
בעל בקשת עניין	צבר 87/זמיר	טל	08-6553886
בעל בקשת חוכר	מדינה מרשמי ישראל	טל	08-6264250
עורך התכנית	צפר 2/24 באר שבע	טל	08-6103614
מודד	ברוך סקי יבנני מדרד מס' 1230	טל	052-3261519

טבלת שמחים :

מצב מאושר	מצב מוצע
מגורים א' 100	מגורים א' 100
מגורים א' 100	מגורים א' 100

מקרא: מצב מוצע

- גבול התכנית
- קו בניין
- מגורים א'
- מבנה מוצע
- גבול מתחם
- גבול תא שטח ומספר


לא לצרכי רישום
יבגני ברודסקי
מהנדס ומודד מסומר
רשיון מס' 1230
052-3261519
נ. 5.11.2008
חא"ר :

מקרא: מצב מאושר

- יעוד אנו לפי תב"מ 2006
- גבול התכנית
- קו בניין
- מגורים א'
- גבול חלקה ומספר
- שכיל חלקי
- מגורים
- ומסודות ציבור
- מבנה קיים
- החובה מאשרת של דרך/חניה ציבורית
- מס' מגרש




תרשים סביבה כללי 1:25000

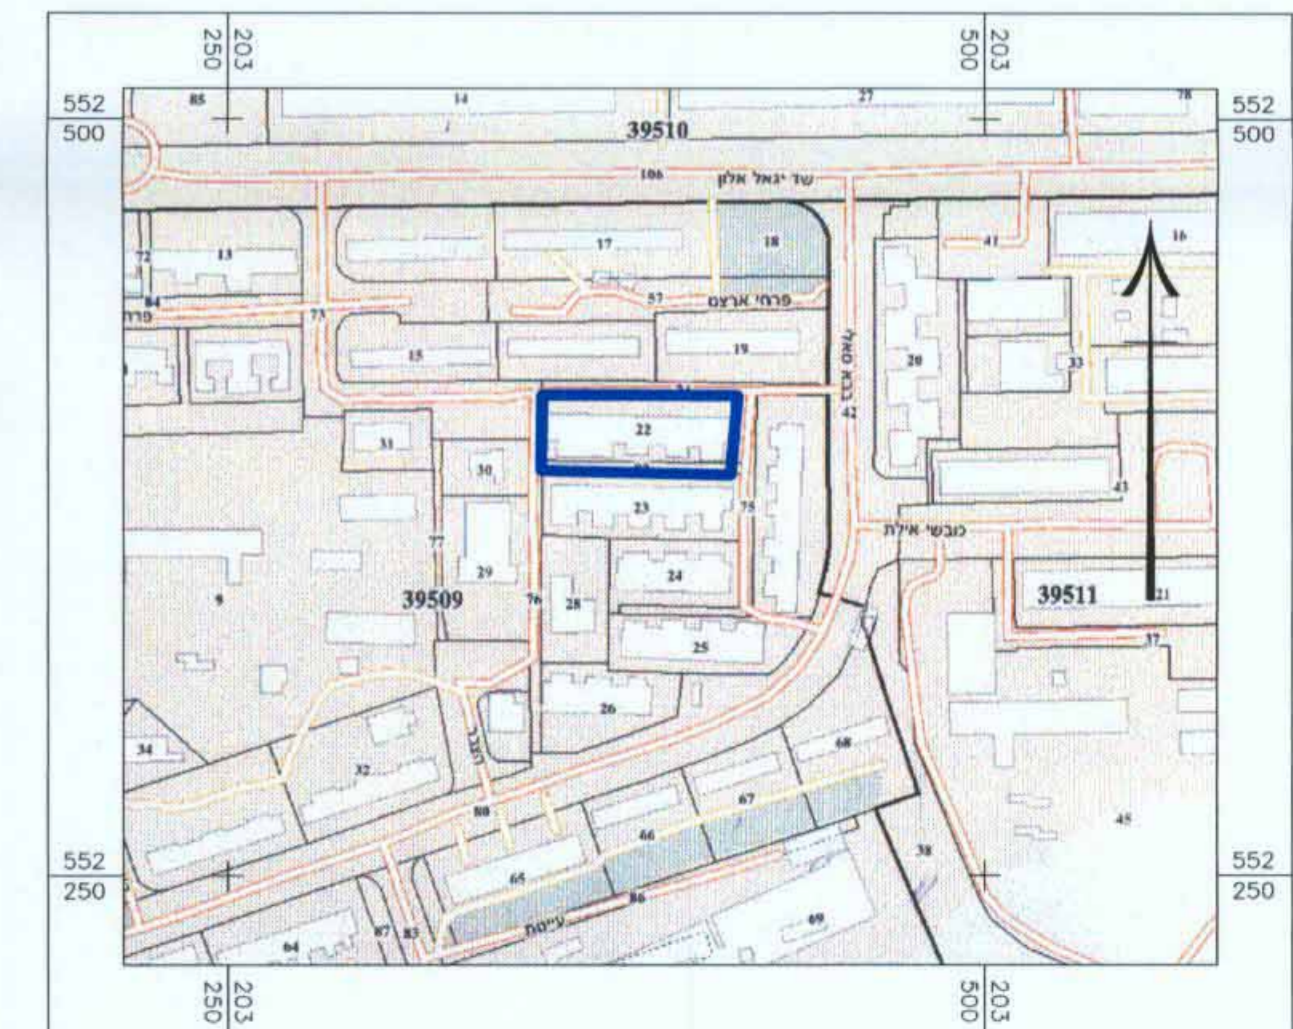

תרשים סביבה קרובה 1:2500

מצב מוצע

קנ"מ 1 : 250

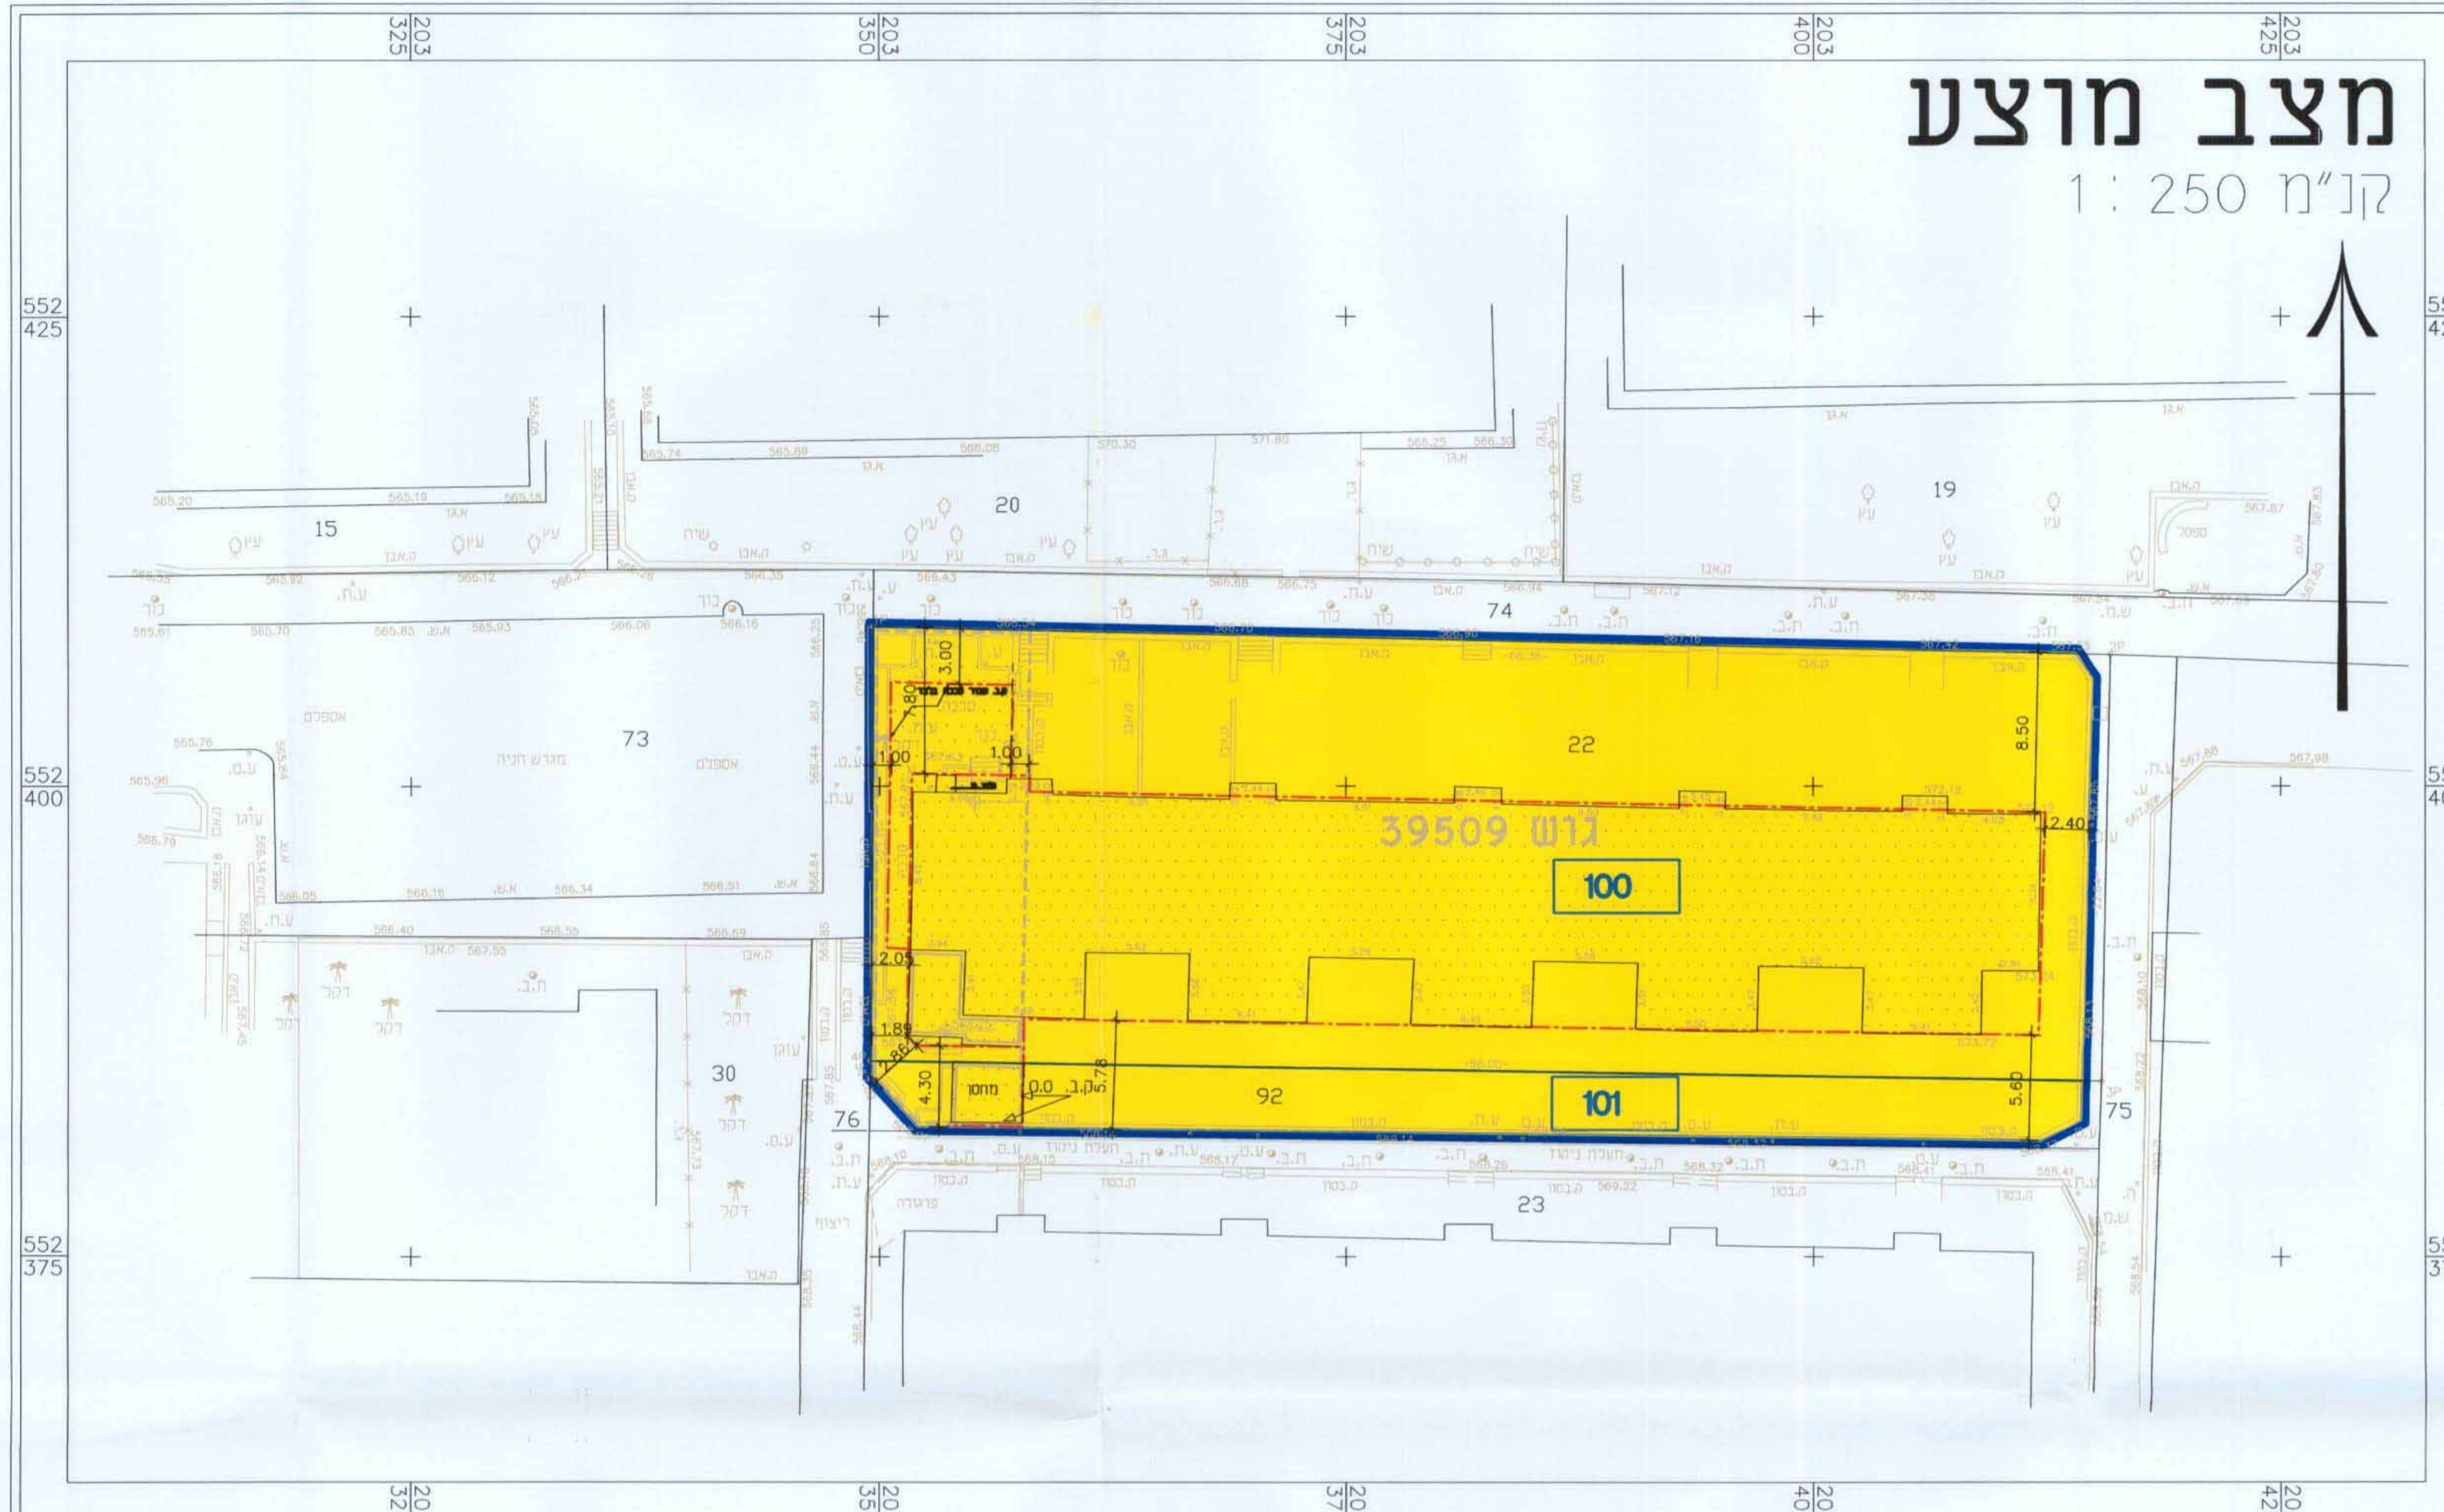

מצב מאושר

קנ"מ 1 : 250

