


מקרא מצב מוצע

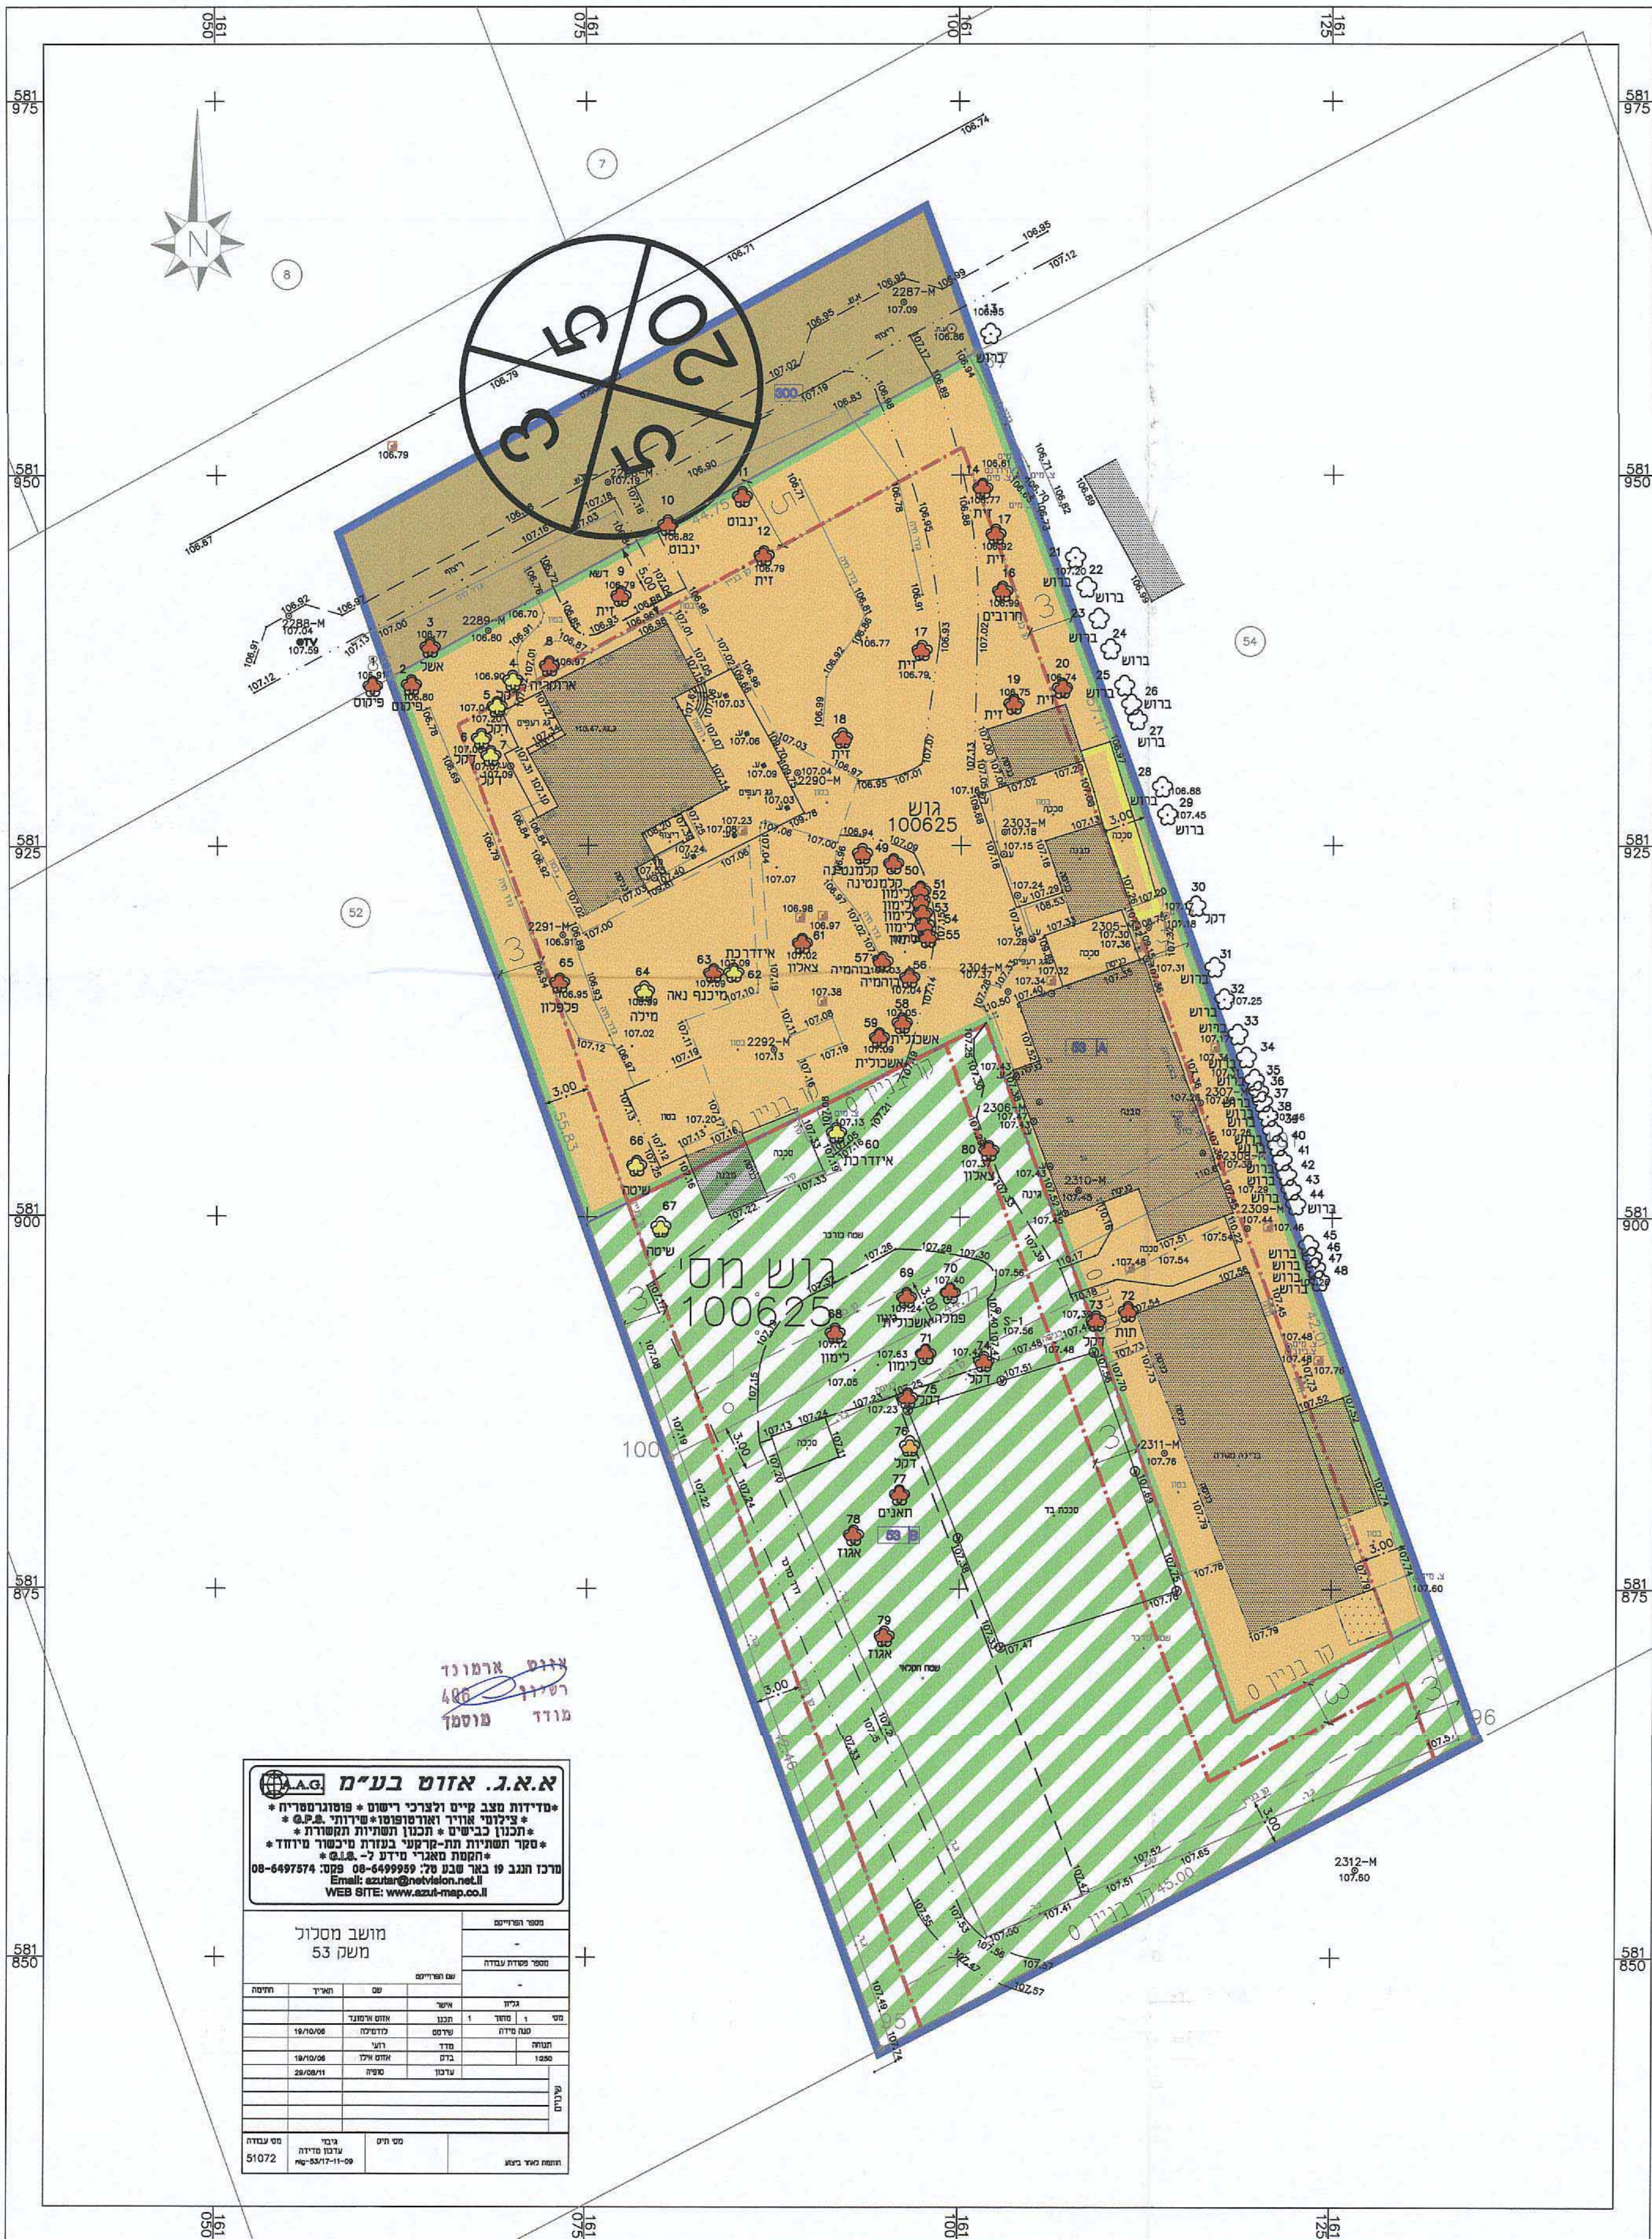

-  מגורים בישוב כפרי
-  קרקע חקלאית
-  דרך מאושרת
-  מבנה קיים
-  גבול תכנית
-  מבנה להריסה
-  קו בניין
-  עץ לשימור
-  עץ להעתקה
-  עץ לעקירה
-  מספר תא שטח
-  גבול גוש
-  גבול חלקה
- 100625 מספר גוש
- 2 מספר חלקה
- רוזטה
- מס' הדרך
- קו בניין
- רוחב הדרך

גודל ארמונד
רשיון 480
מודד פוסמן

א.א.ג. אזוט בע"מ

*סידור מצב קיים ולצרכי רישום * פוטוגרטרפיה
 * צילום אוויר ואודוטופוסט * פירוט מ.א.מ.
 * תכנון כבישים * תכנון תשתיות ותשתיות *
 * סקר תשתיות תת-קרקעיות * בדיקות מדידות *
 * תחמת סאטרי מידע ל- M.A.S.
 מרכז חנוך פו באר שבע טל: 08-6499989 פקס: 08-6497574
 Email: azut@azut-map.co.il
 WEB SITE: www.azut-map.co.il

מחשב מסלול		מספר הרישום	
משק 53		מספר פשוט עבודה	
תאריך	שם	שם השריף	שם השריף
19/10/06	חיים חושני	חיים חושני	חיים חושני
18/10/06	רוני	רוני	רוני
28/08/06	אזוט אילן	אזוט אילן	אזוט אילן
	ערבוב	ערבוב	ערבוב

מס עבודה: 51072
 מס חתימה: 53/17-11-09
 מס חתימה: 53/17-11-09

בנוסף יחול ותוקף פירוטו ונכסיו כפי ש
 נקבעת אצלנו
 אושרה למוקד א"א ונחה
 חתימה: