


תאריך: 17.12.2012

מצב מוצע ק.מ. 1:250

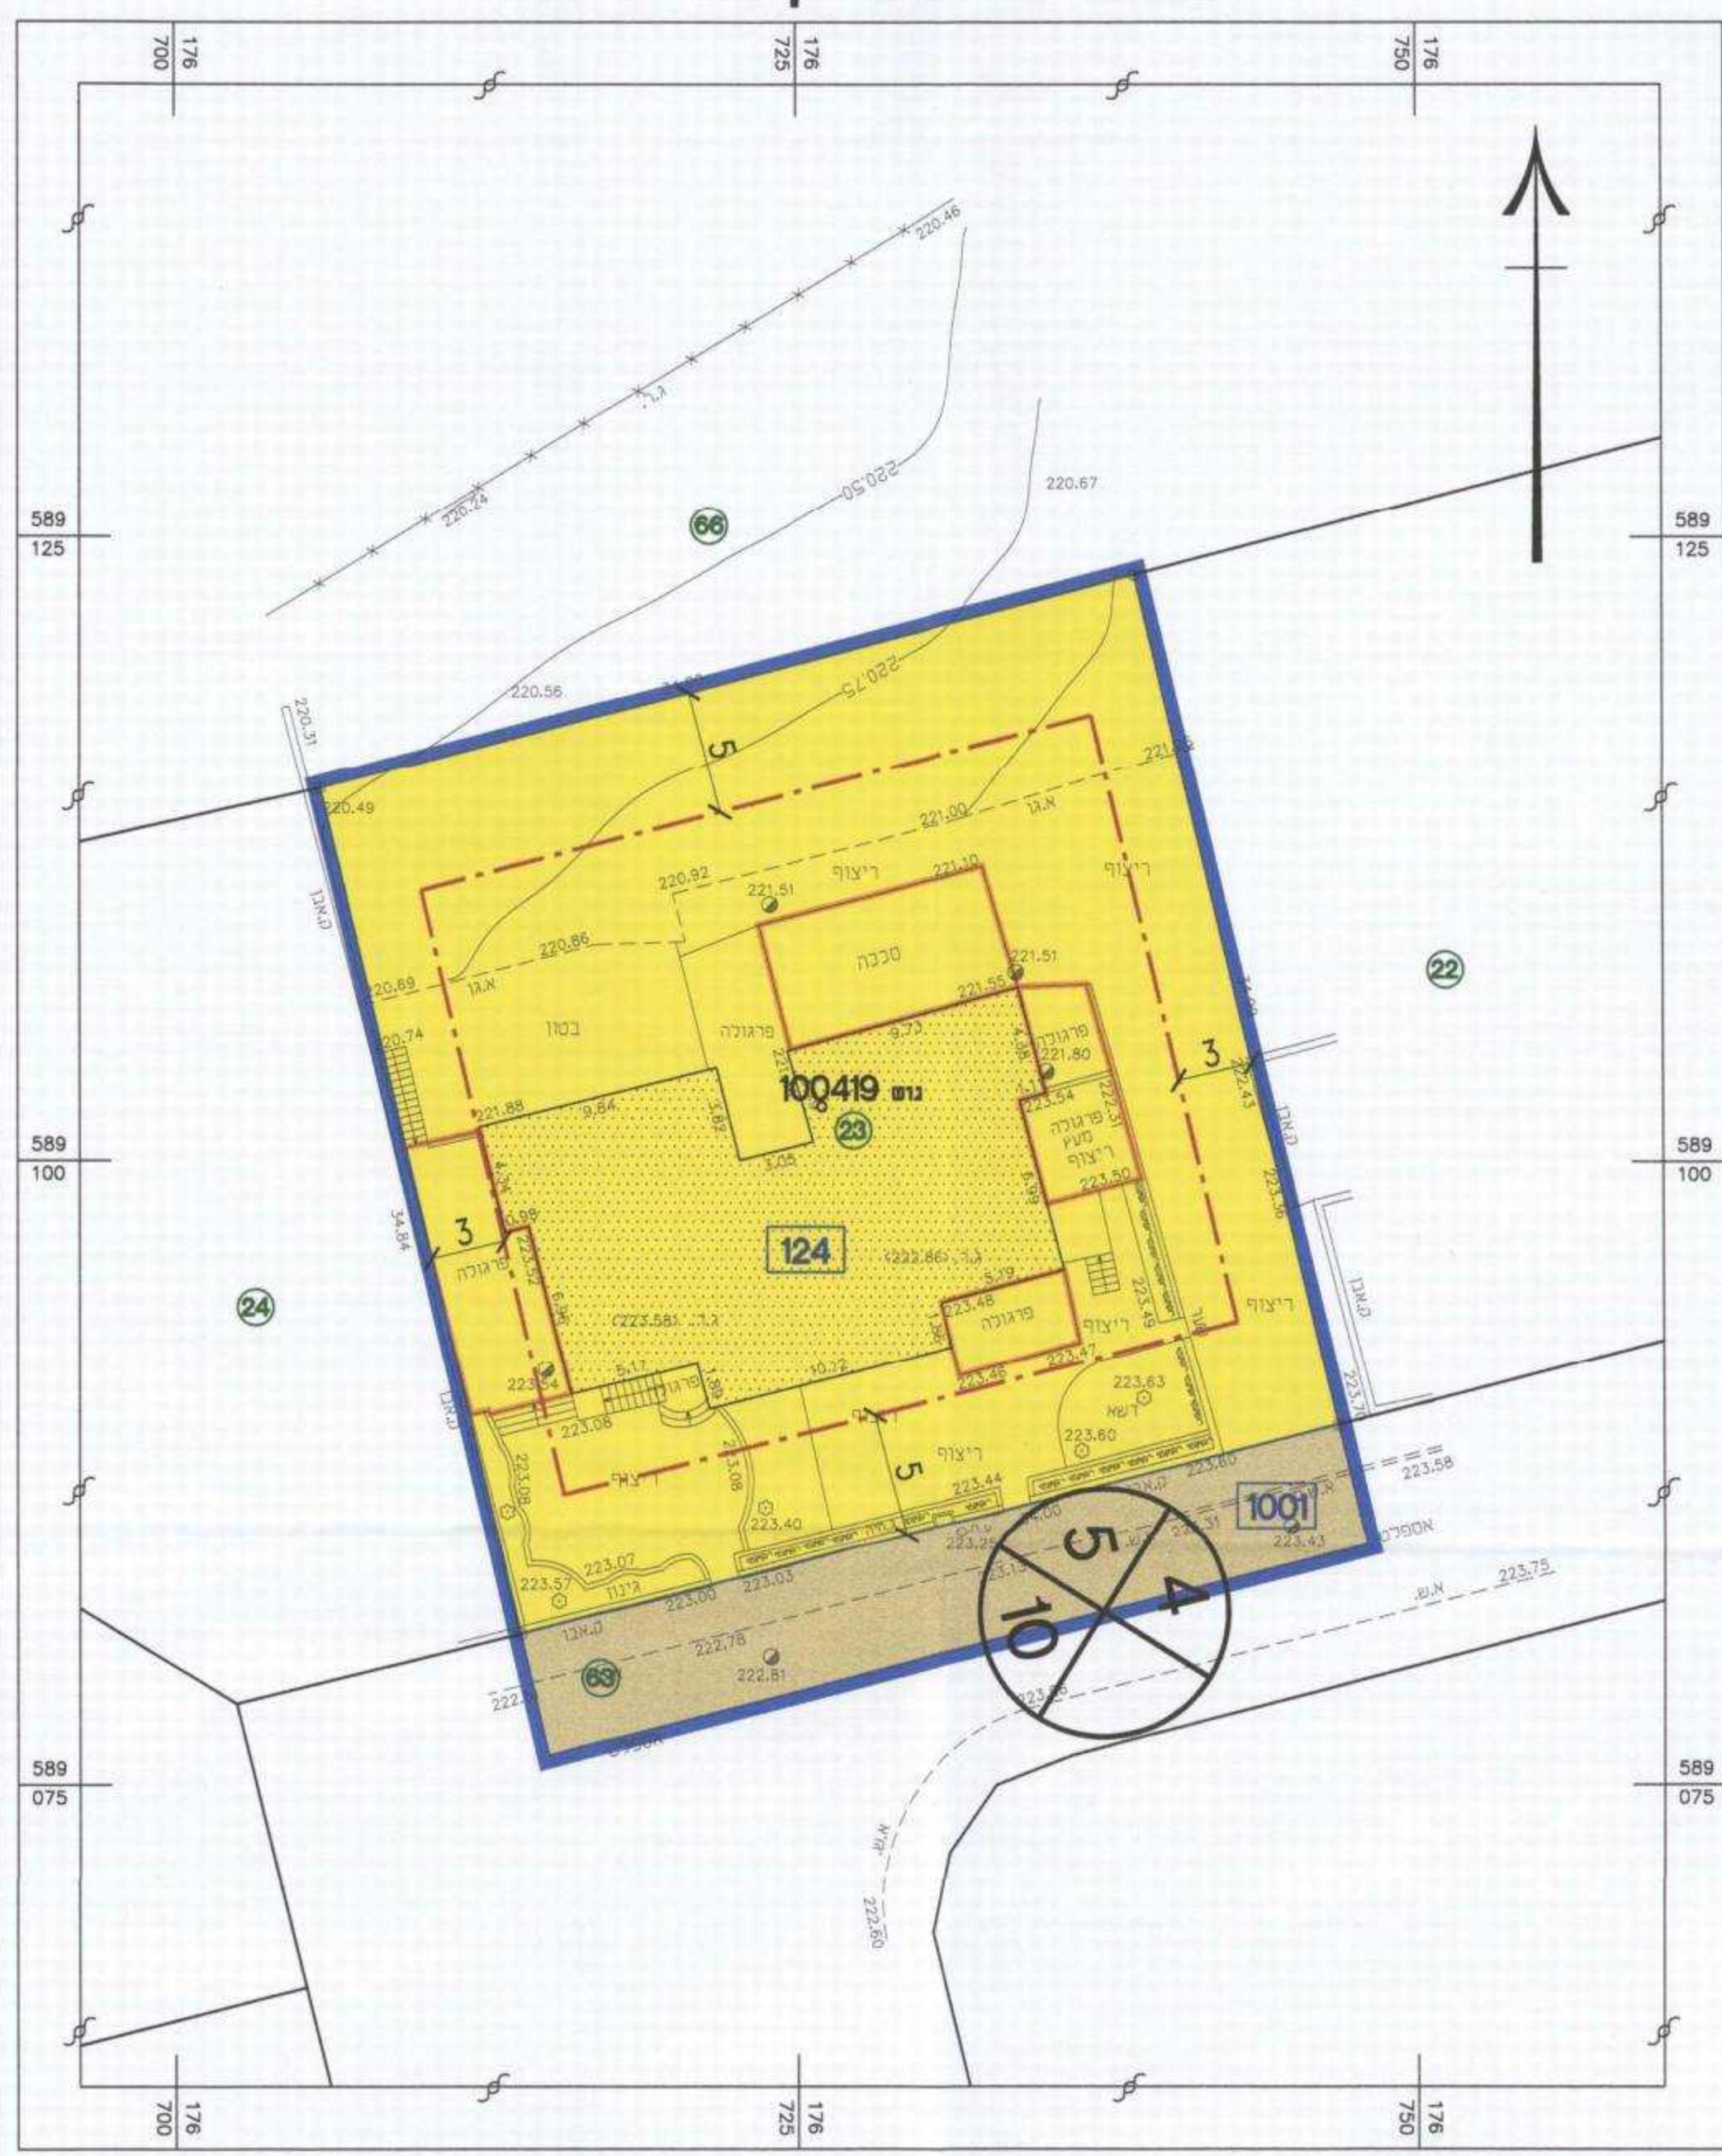

- מקרא מצב מוצע**
- גבול תכנית
 - מגורים א'
 - דרך מאושרת
 - קו בנין
 - מספר תא שטח
 - גבול תא שטח
 - מספר חלקה
 - מבנה קיים
 - מבנה להריסה
 - מס' הדרך
 - קו בנין
 - רוחב הדרך

תכנית מס' 3\251\03\17 מגרש 124, שכי' 24, רהט

לשכת התכנון המחוזית
משרד התכנון-מחוז דרום
17.12.2012

איחוד-חלוקה	סמכות ראשית	סוג התכנית	היתרים או הרשאות
ללא איחוד וחלוקה	ועדה מחוזית	תכנית מפורטת	תכנית שמכוחה ניתן להוציא היתרים והרשאות

מחוז : הדרום
מרחב תכנון מקומי : רהט
רשות מקומית : עיריית רהט
ישוב : רהט
שטח התכנית : 1.357 דונם
קנה מידה : 1 : 250

גושים וחלקות בתכנית:

גוש	סוג הגוש	חלקי הגוש	חלקות בשלמותן	חלקי חלקות
100419	מוסדר	חלק	23	63

חותמות מוסד התכנון :

חוק התכנון והבניה התשי"ב - 1965
 מש"ר הפנים - מחוז הדרום
 הועדה המחוזית לתכנון ובניה
 26.12.12
 לאשר את התכנית
 התכנית לא נקבעה טענה אישור השר
 התכנית נקבעה טענה אישור השר
 תאריך: 5.12.12
 יו"ר הוועדה המחוזית: א. גל
 2388 א' 17.12.12 0523 א.א. א'

שלב: אישור כמתן תוקף מהחלטה: 1 תאריך: 03.12.12

שמות וזחתימות :


יוזם ומגיש התכנית	סרה עטיה אלרומלי ת.ד. 5576243	מס' ת.ד.	5576243
	מגרש 124, שכי' 24, רהט	מס' רהט	24
	050-5592116	מס' טל	050-5592116
בעל ענין בקרקע	מנהל מקרקעי ישראל	מס' רח' ותקווה 4, באר-שבע	4
עורך התכנית	אל מרדסון	מס' אדרי' יוסף אבו ג'יבר ר.מ. 104941	104941
	ת.ד. 1040, רהט, מיקוד 85357	מס' רהט	85357
	052-2304493	מס' טל	052-2304493
מודד	אבו ריא ראמי מודד מוסמך מ.ד. 1251	מס' יצוקה רגר 28/37 ב'ש	28/37
	08-6652099	מס' טל	08-6652099

הצהרת המודד


הרני מצילר, בואת כי מדידת המפה והמפורטות המהווה רשע לתוכנית זו, נערכה על ידי ביום 8/9 והיא הוכנה כפי הוראות נוהל מבית וברואם כהוראות הוועדה והתכנית המודדים שבתוקף, ויוק המודד הכחול והמודסט מדידה אנטיטורית ברמת תציר נכונת וכולל המודד.

אבו ריא ראמי
 שם המודד
 מספר רישון
 תאריך: 16.12.12


תרשים הסביבה הקרובה לפי תכ' מס' 3\251\03\17 ק.מ. 1:2500

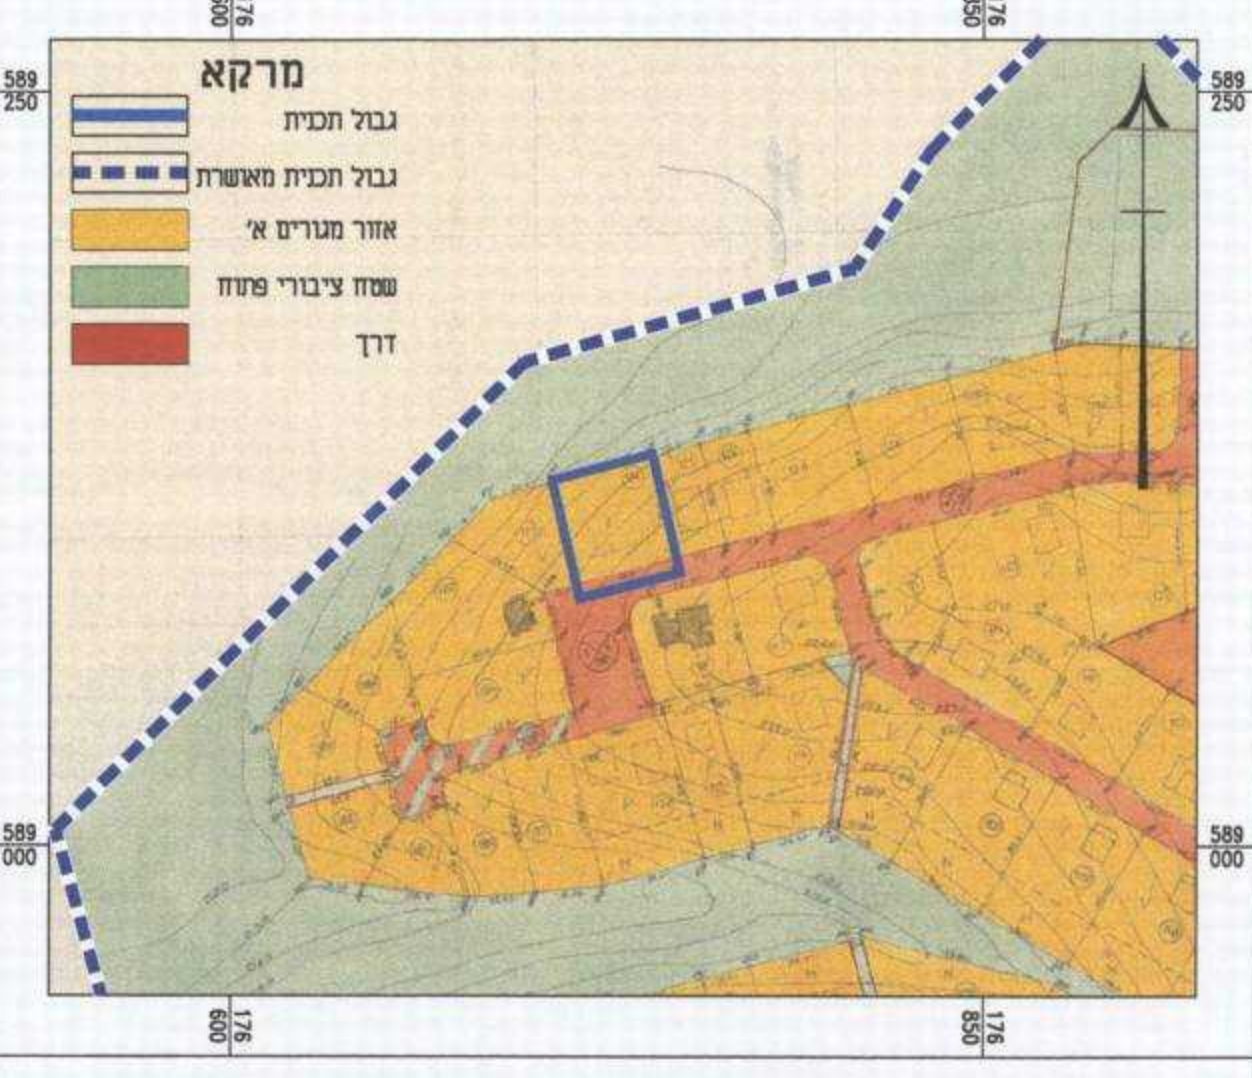

תרשים התמצאות כללית ק.מ. 1:10,000

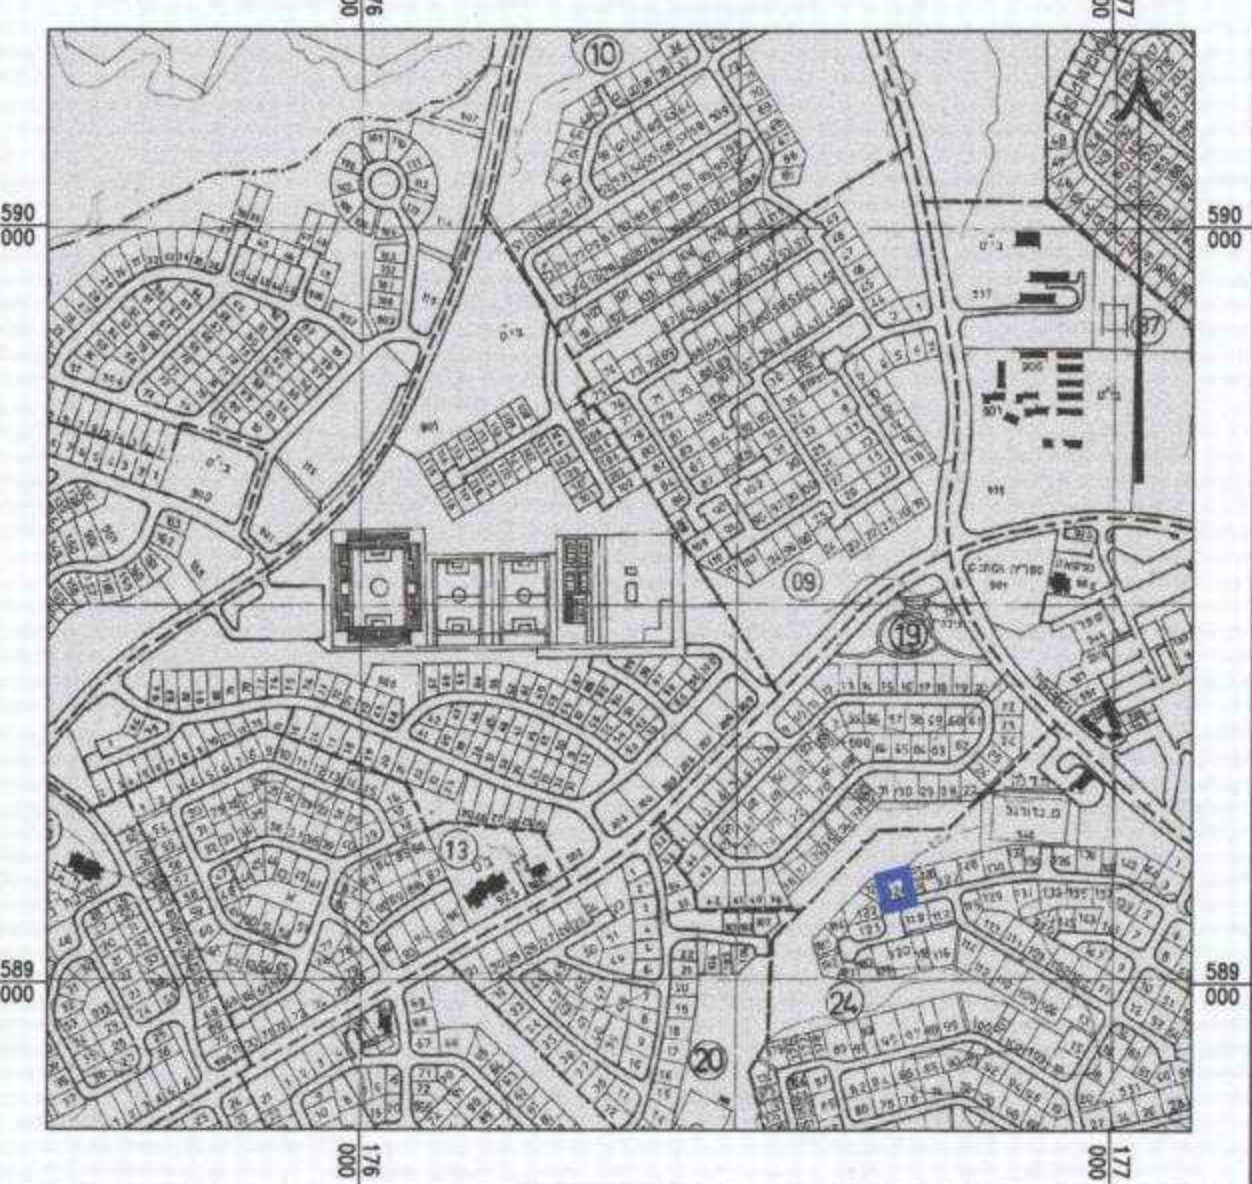

מצב מאושר ק.מ. 1:250

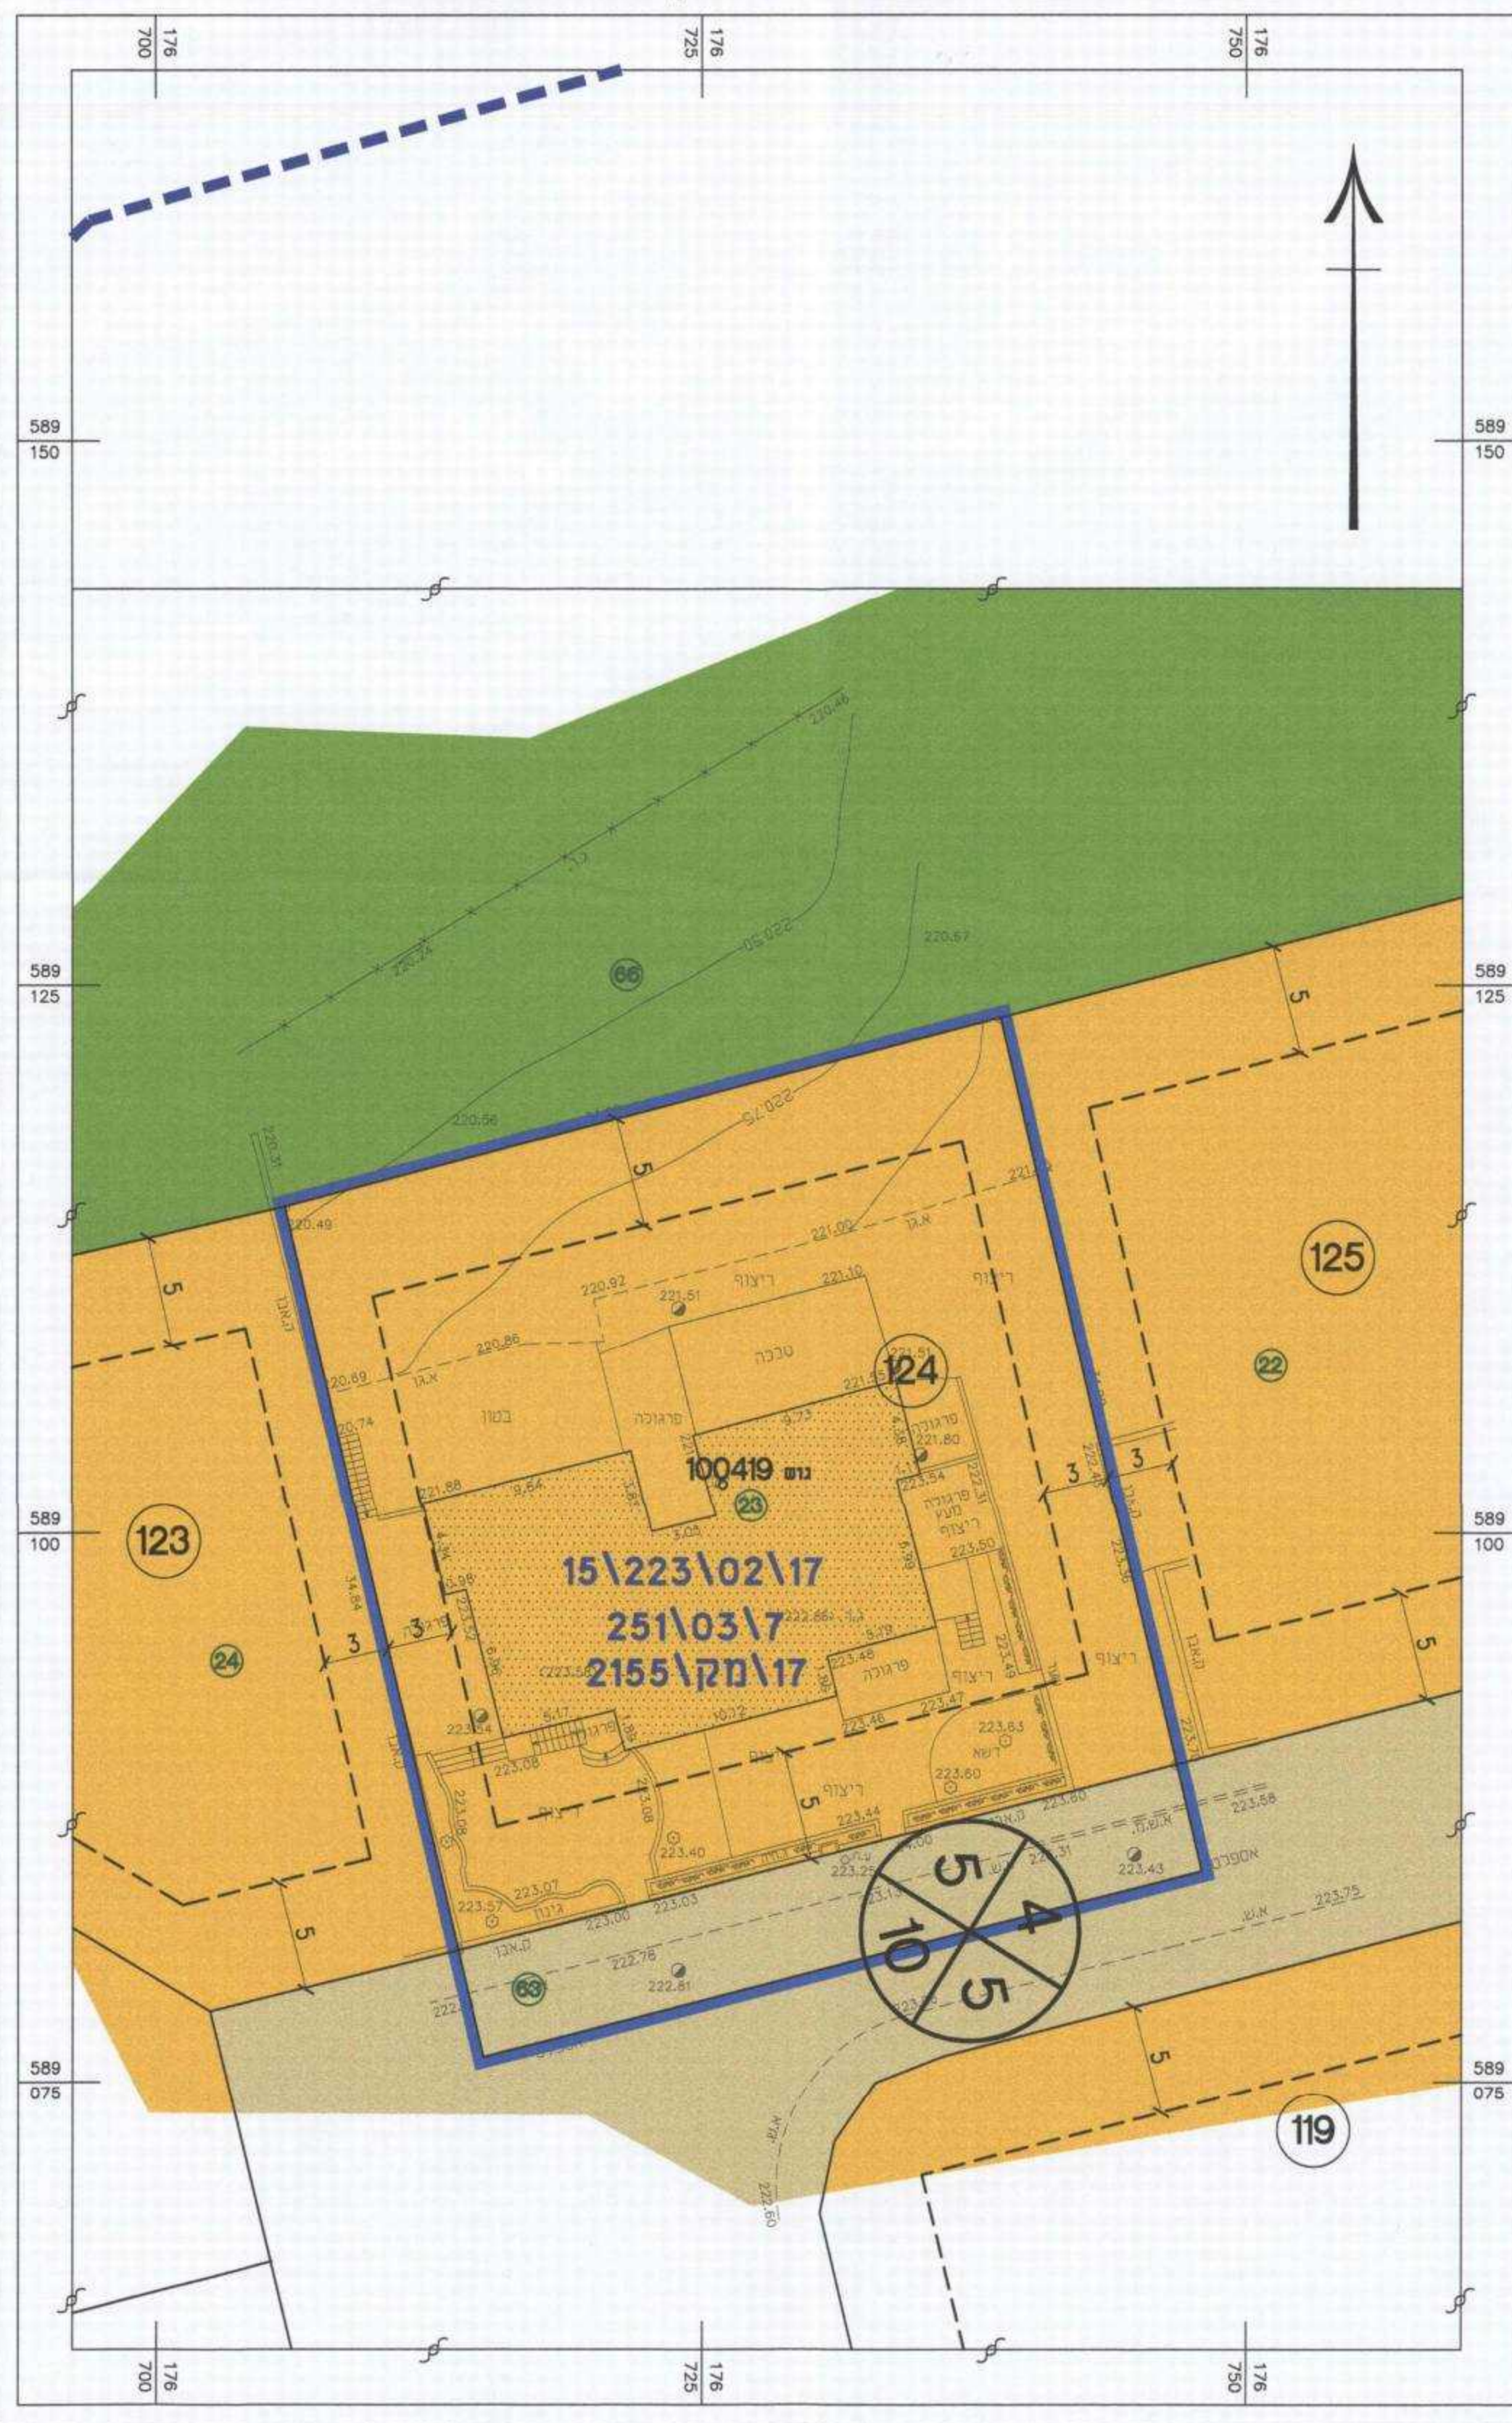

- מקרא מצב מאושר**
- גבול תכנית
 - גבול תכנית מאושרת
 - אזור מגורים א'
 - שטח ציבורי פתוח
 - דרך מאושרת
 - קו בנין
 - מספר מגרש
 - מספר חלקה
 - מבנה קיים
 - מס' הדרך
 - קו בנין
 - רוחב הדרך
- (*) - יעד קרקע אינו לפי מבאת