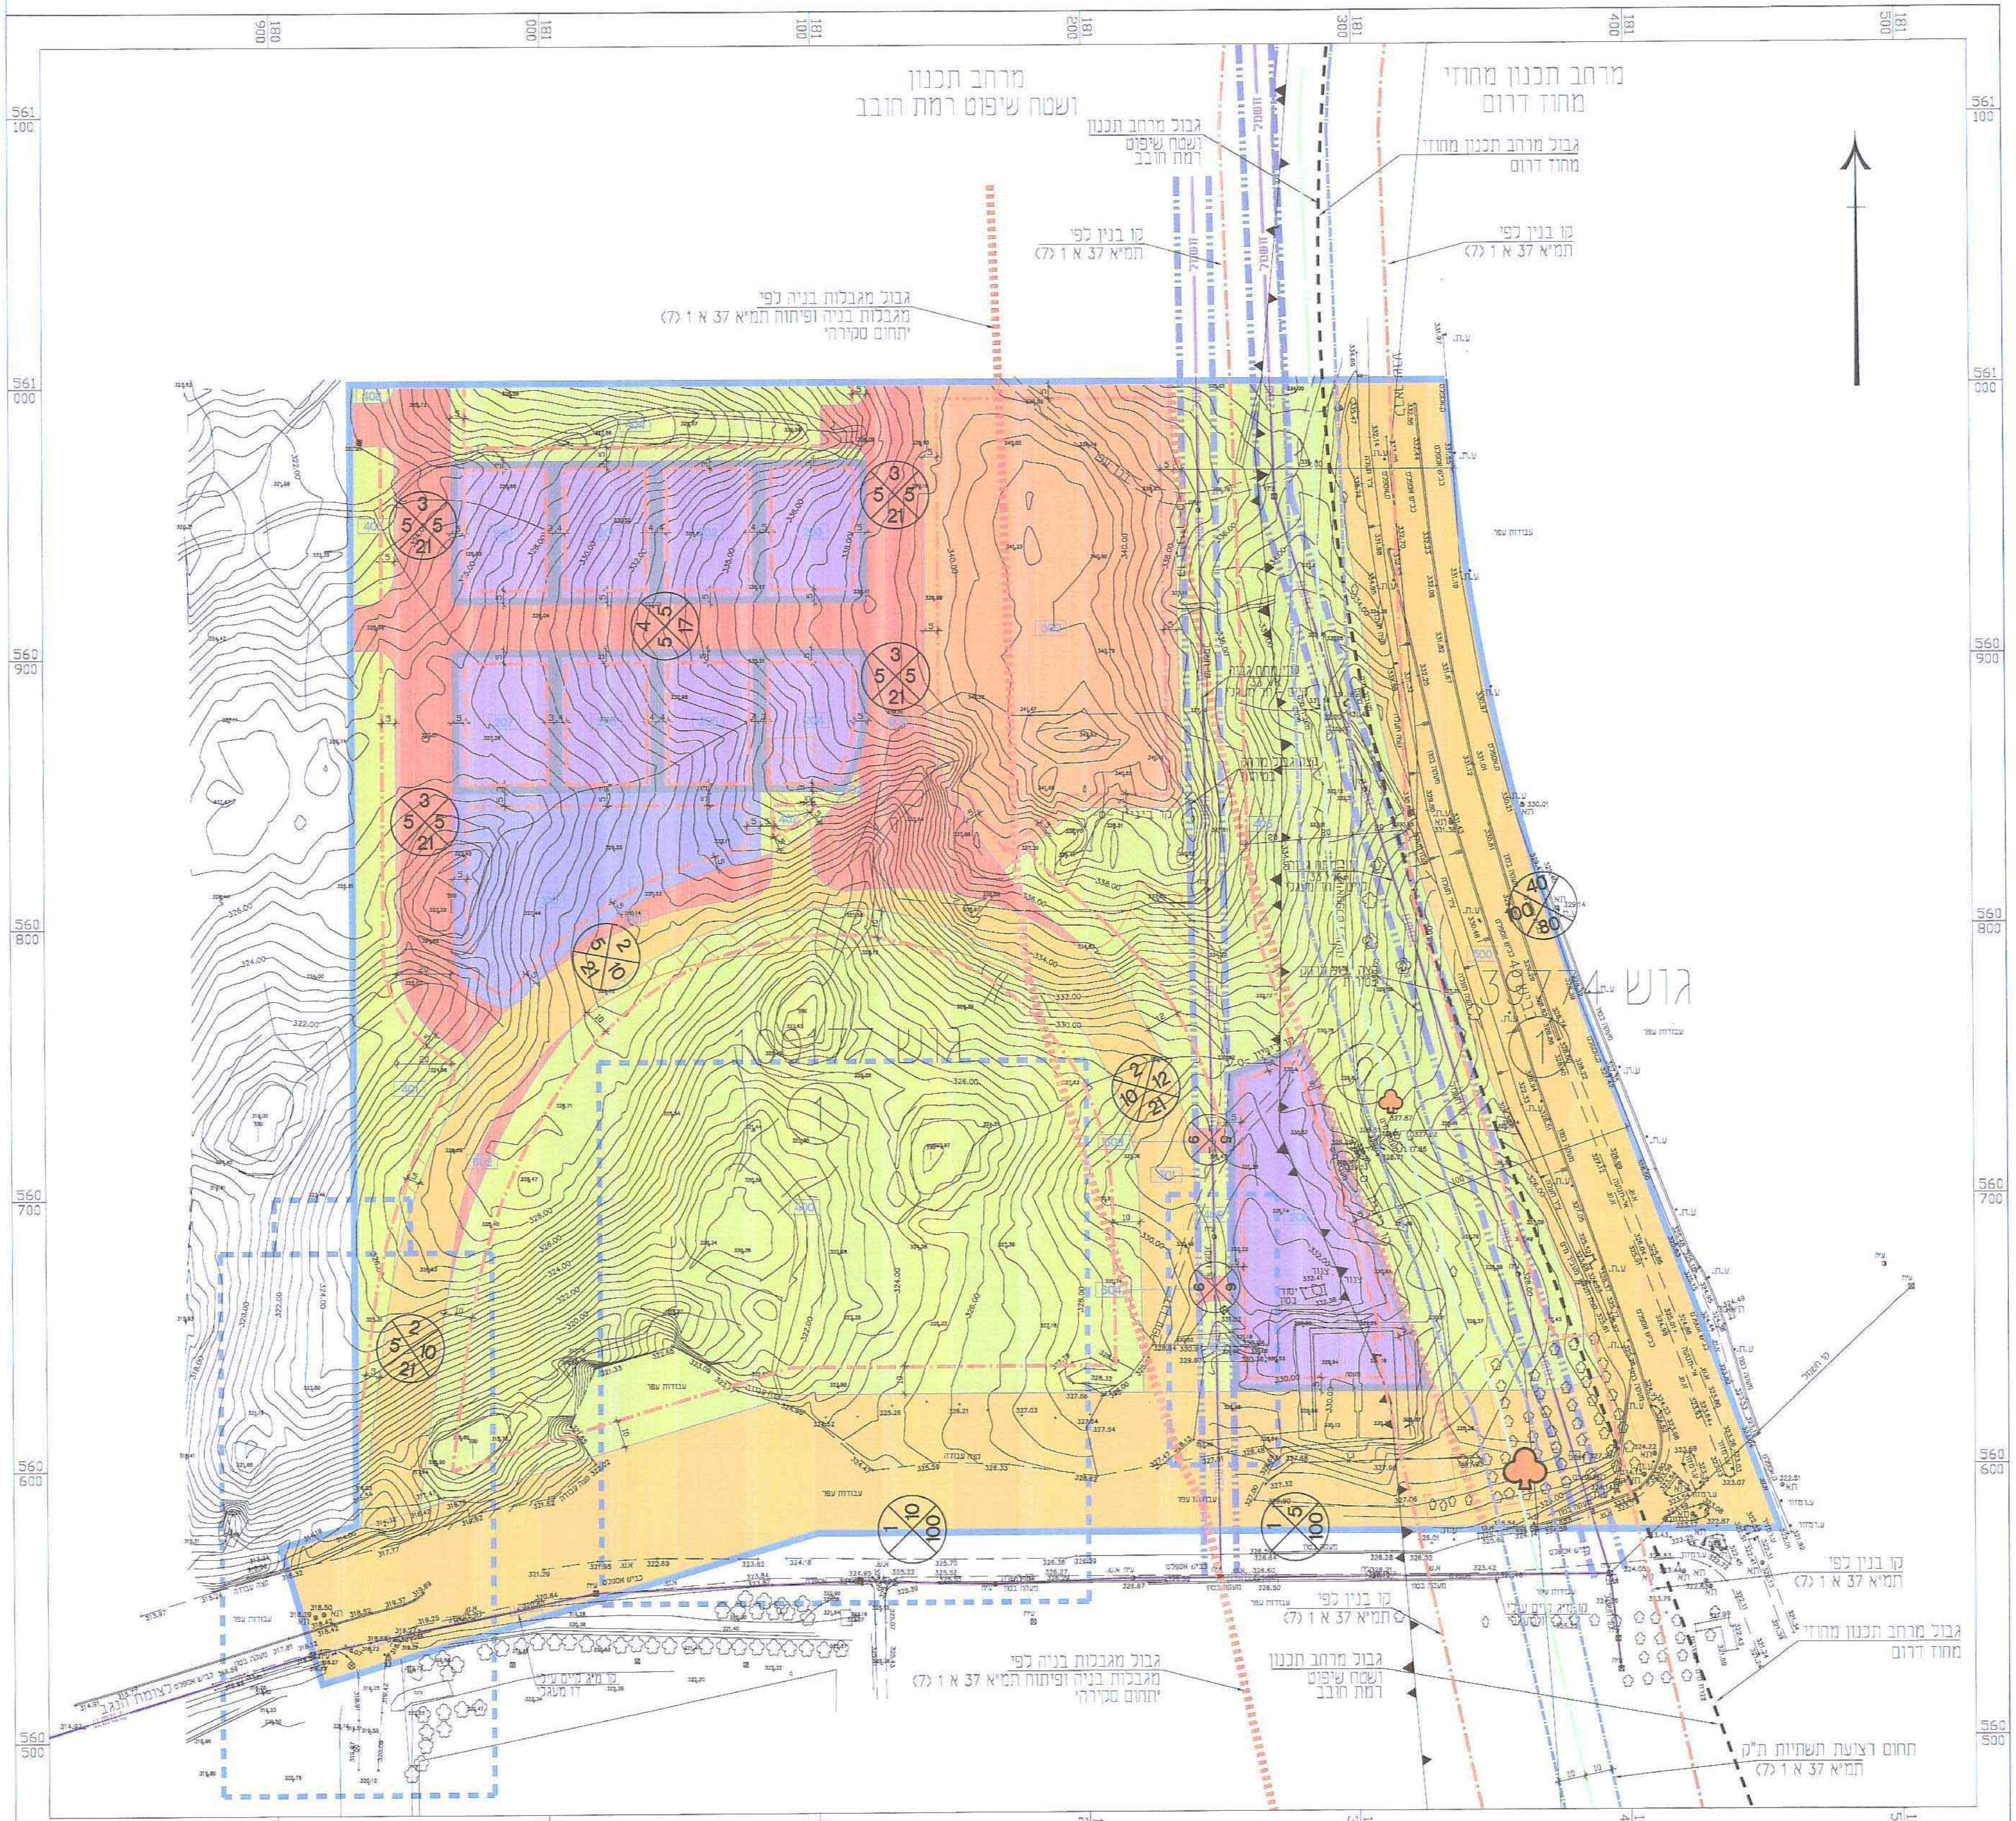

מקרא מצב מוצע :

- גבול תכנית
- משרדים
- תע' קלה ומלאכה
- מבנים ומוסדות ציבור
- שטח ציבורי פתוח
- דרך מאושרת
- דרך מוצעת
- עץ/עצים לשימור
- גבול גוש
- מספר גוש — גוש 39774
- גבול חלקה
- מספר חלקה — 1
- גבול מרחב תכנון ושטח שיפוט רמת חובב
- אתר עתיקות/אתר הסטורי
- גבול מגבלות בניה 100 מ' מכביש מס 40 115 מ' ממרכז מסדרון קו גז טבעי
- גבול מסדרון תשתיות עילי
- גבול מסדרון תשתיות ת"ק
- דרך לביטול
- קו בנין
- קו חשמל מתח גבוה — חשמל
- קו גז לפי תמ"א 37 א/1/7
- מספר תא שטח — 0000
- רוזטה — 000 5 5 00

מצב מוצע ק.מ. 1:1250