

תוכנית מס' 8/318/03/7

**מגרש 65-66
שכונה 4
ערערה בנגב**
תכנית מפורטת

תשריט

איזור ומחלוקת : מרחב תכנון מקומי : שטחונים : דרום
יחיד בניהול ובנייה : ועדה מחוזית : תוכנית עיתון : תחומה להוציא רישומים : או הרשאות

מחזור : מרחב תכנון מקומי : שטחונים : דרום
רשות מקומית : ערערה בנגב
ישוב : ערערה בנגב
שטח התכנית : 2.240 דונם
קנה מידה : 1 : 250

גוש	סוג הנדסה	חלוקת בשלמותן	חלקי חלוקה
100529	מוסדר	7576	203-בחלק


זותמות מוסד התכנון :

שלב : מיזמי תארים למתן תוקף מחזור : 1 : תאריך : 2-6-2013


שמות וחתימות :



בובליק (ניג'את) : 4/06/13
מס' המודל : מס' היסוד :

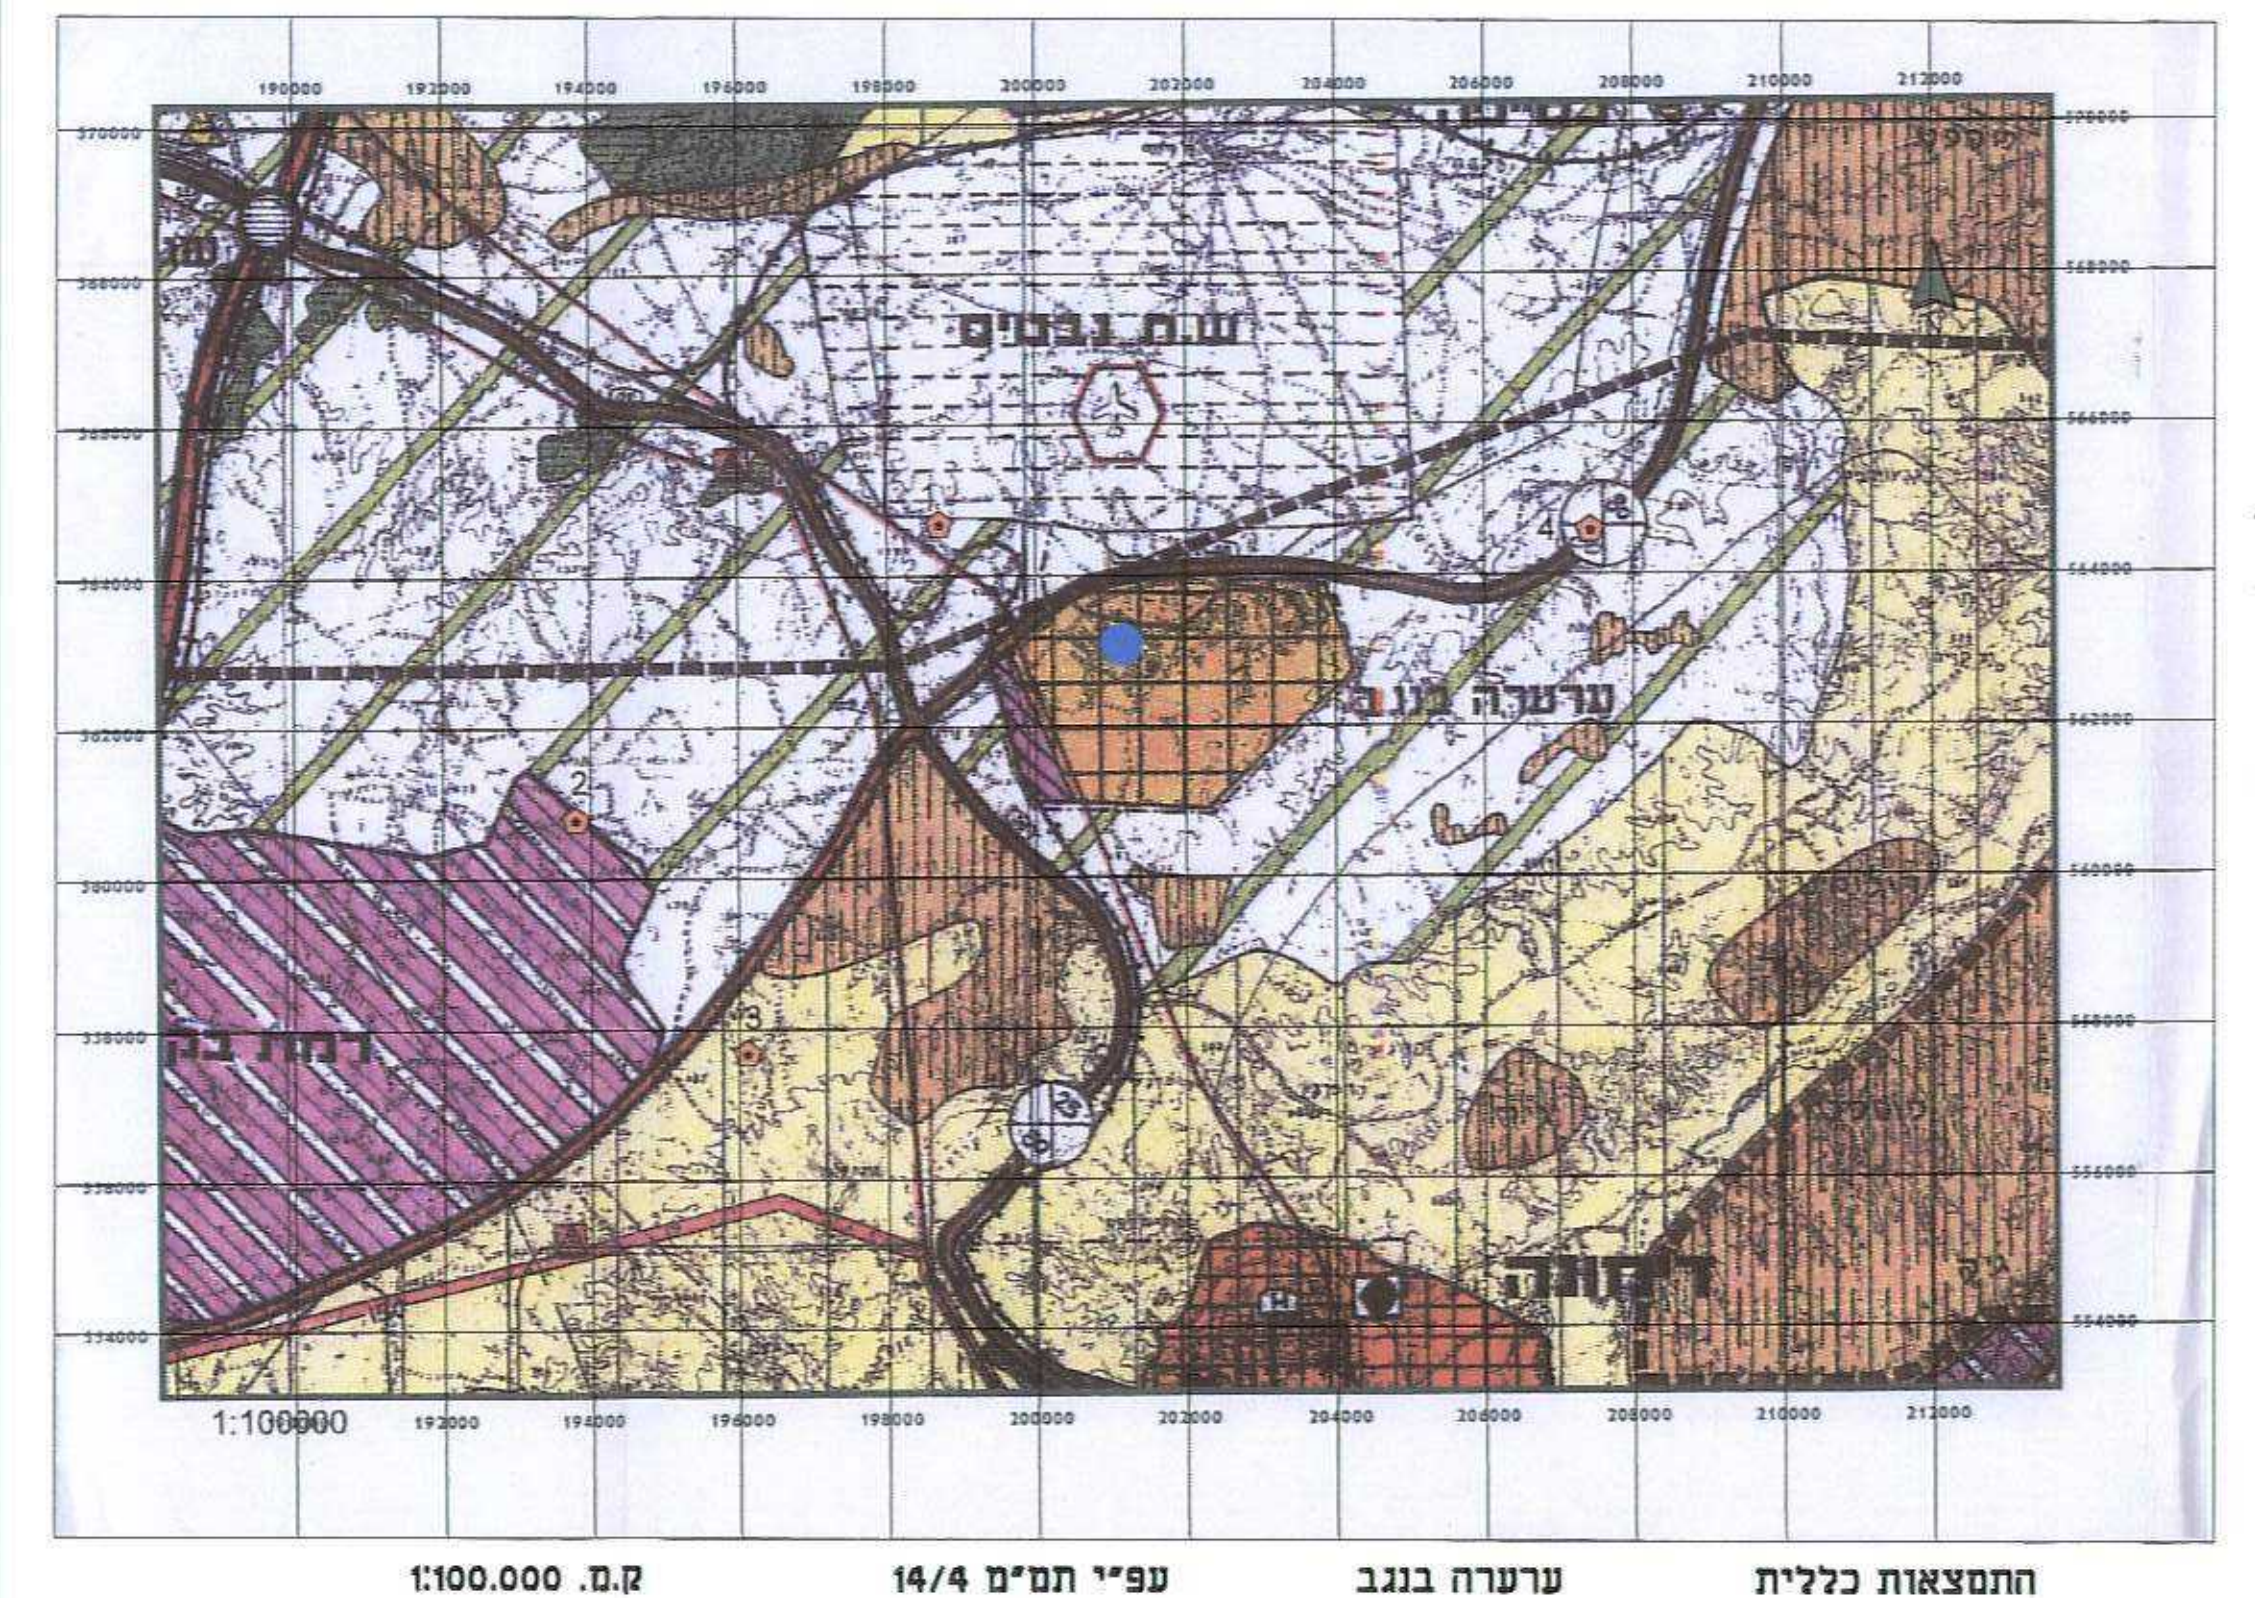

התמצאות כללית : ערערה בנגב : עפ"י תמ"מ 14/4 : ק.מ. 1:100,000

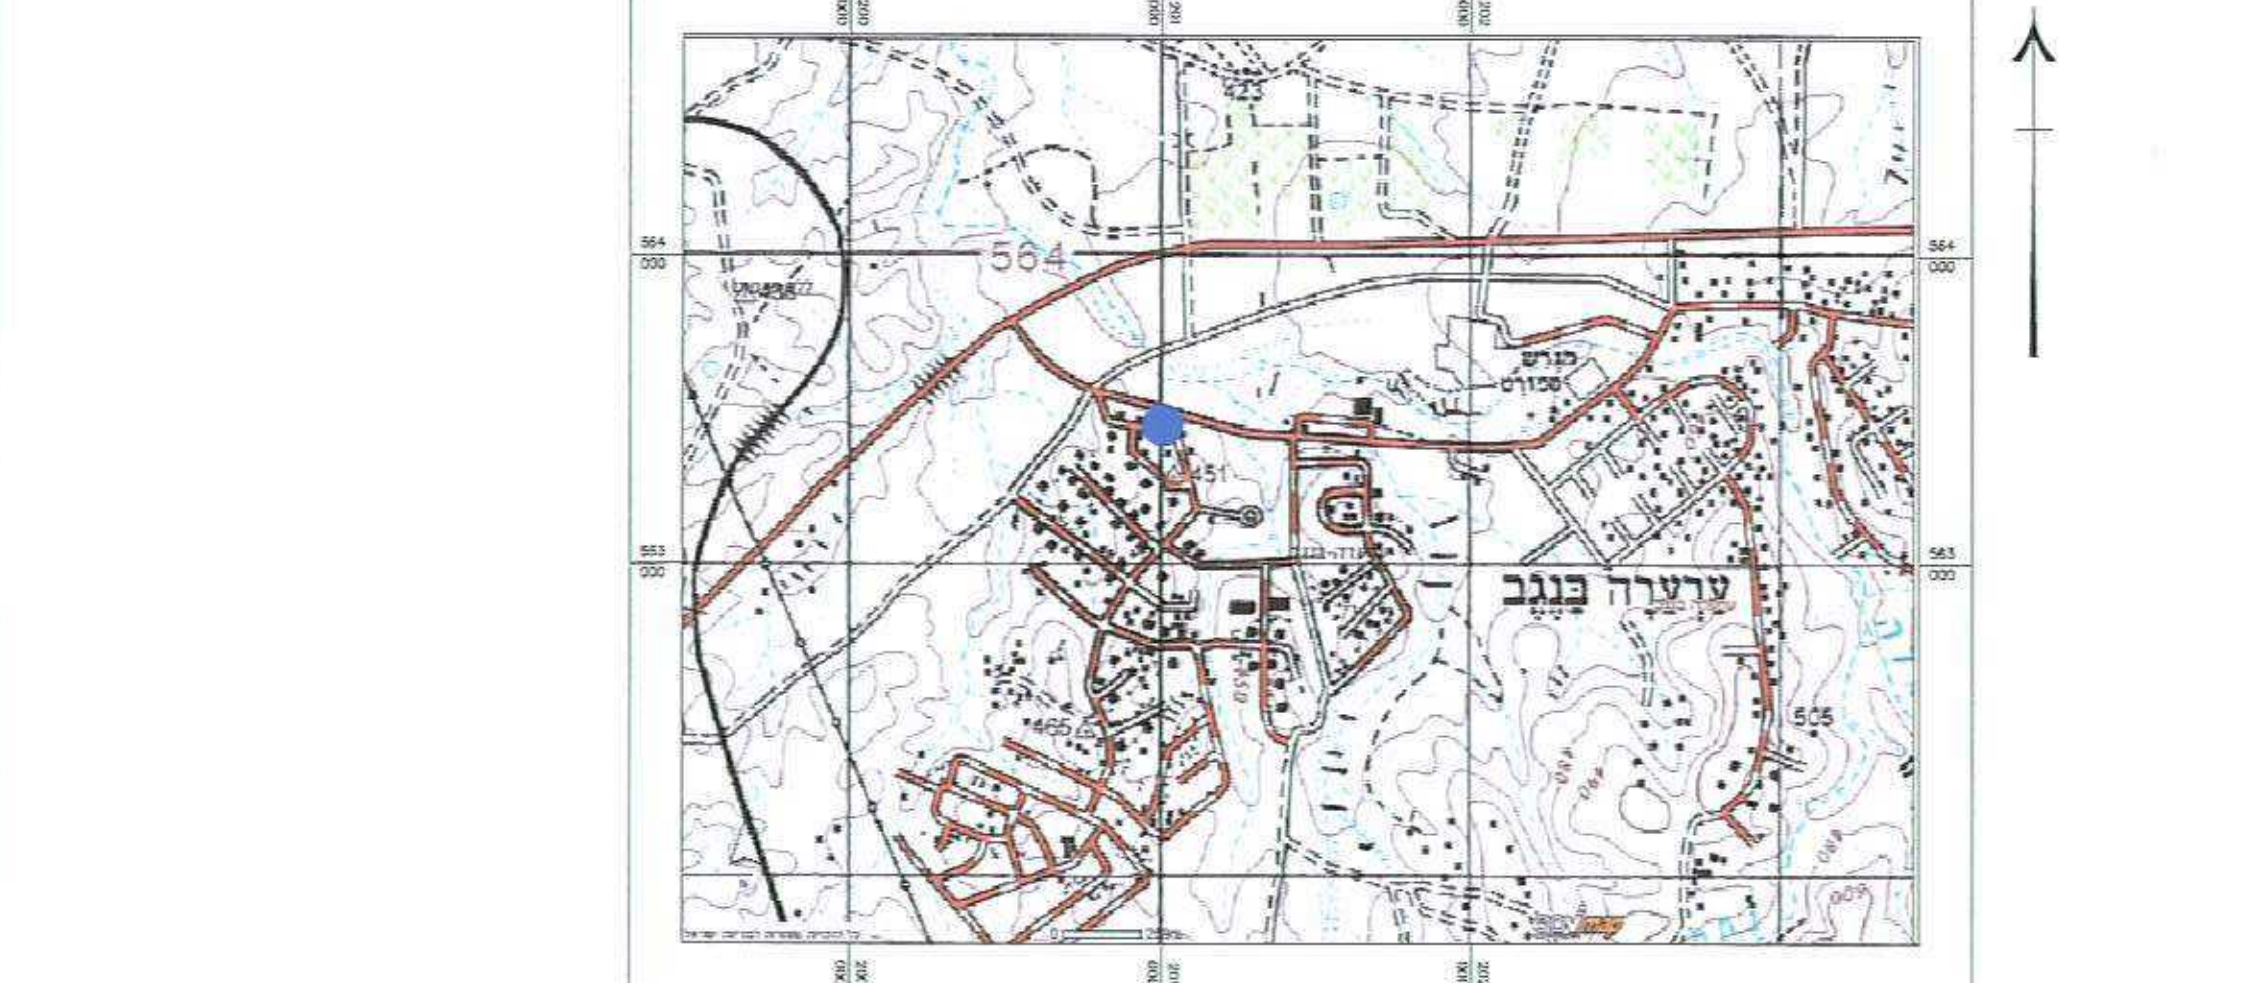


תרישים איזור : ערערה בנגב : עפ"י מ"פוי ישראל : ק.מ. 1:25,000

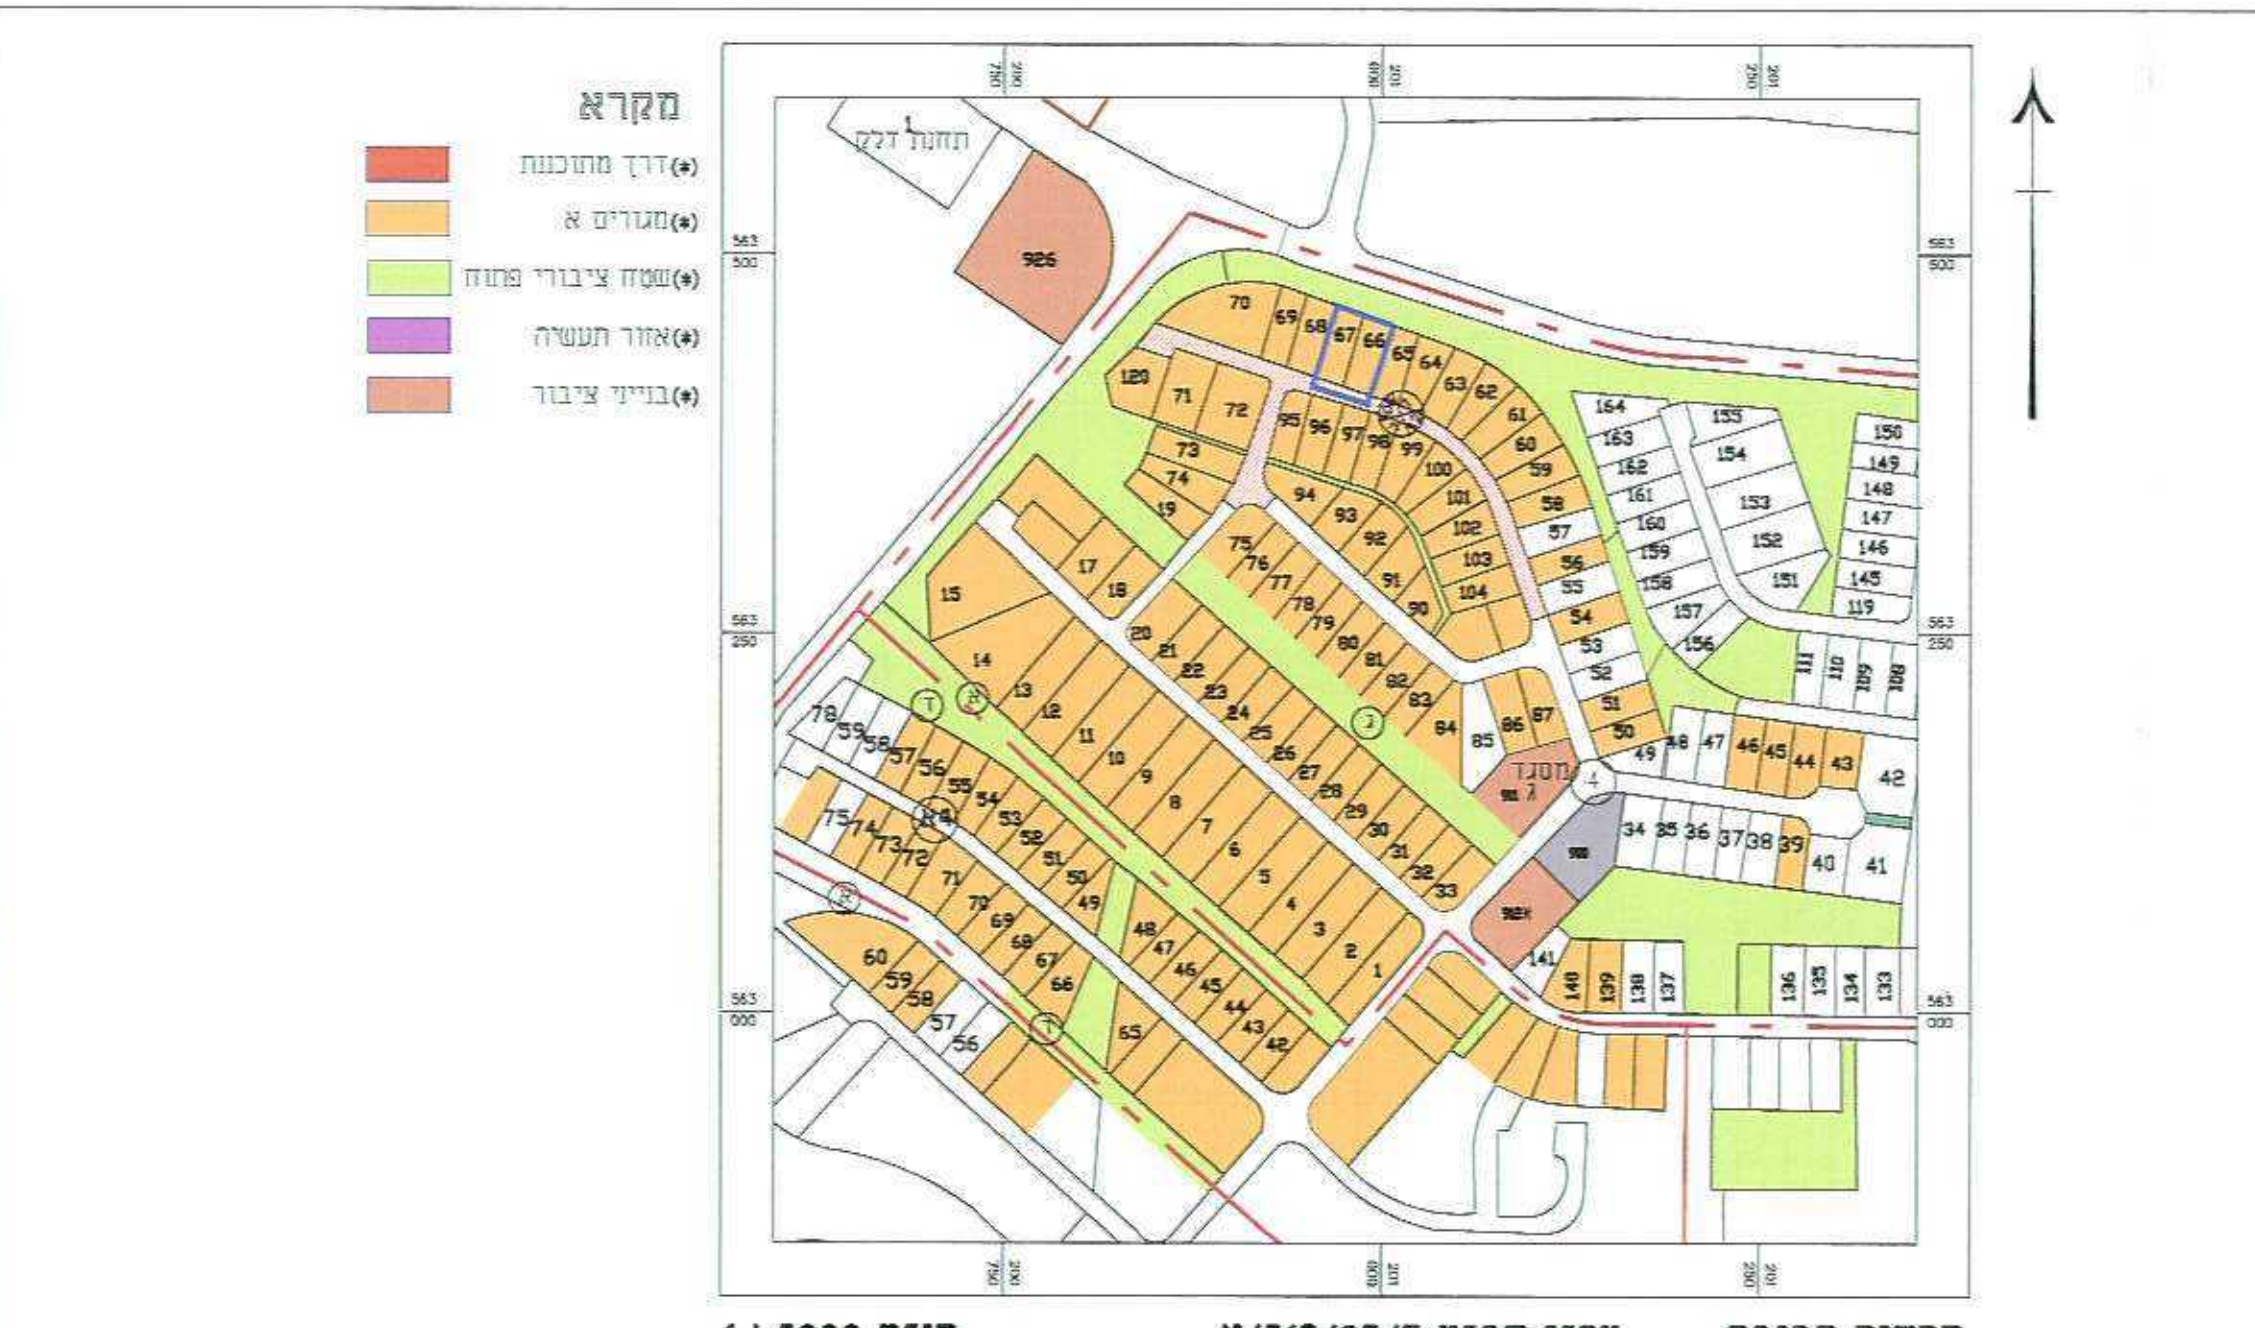

תרישים טביבה : עפ"י תב"ע 8/318/03/7 : קני"מ 1:5000


מצב קיים : קני"מ 1:250

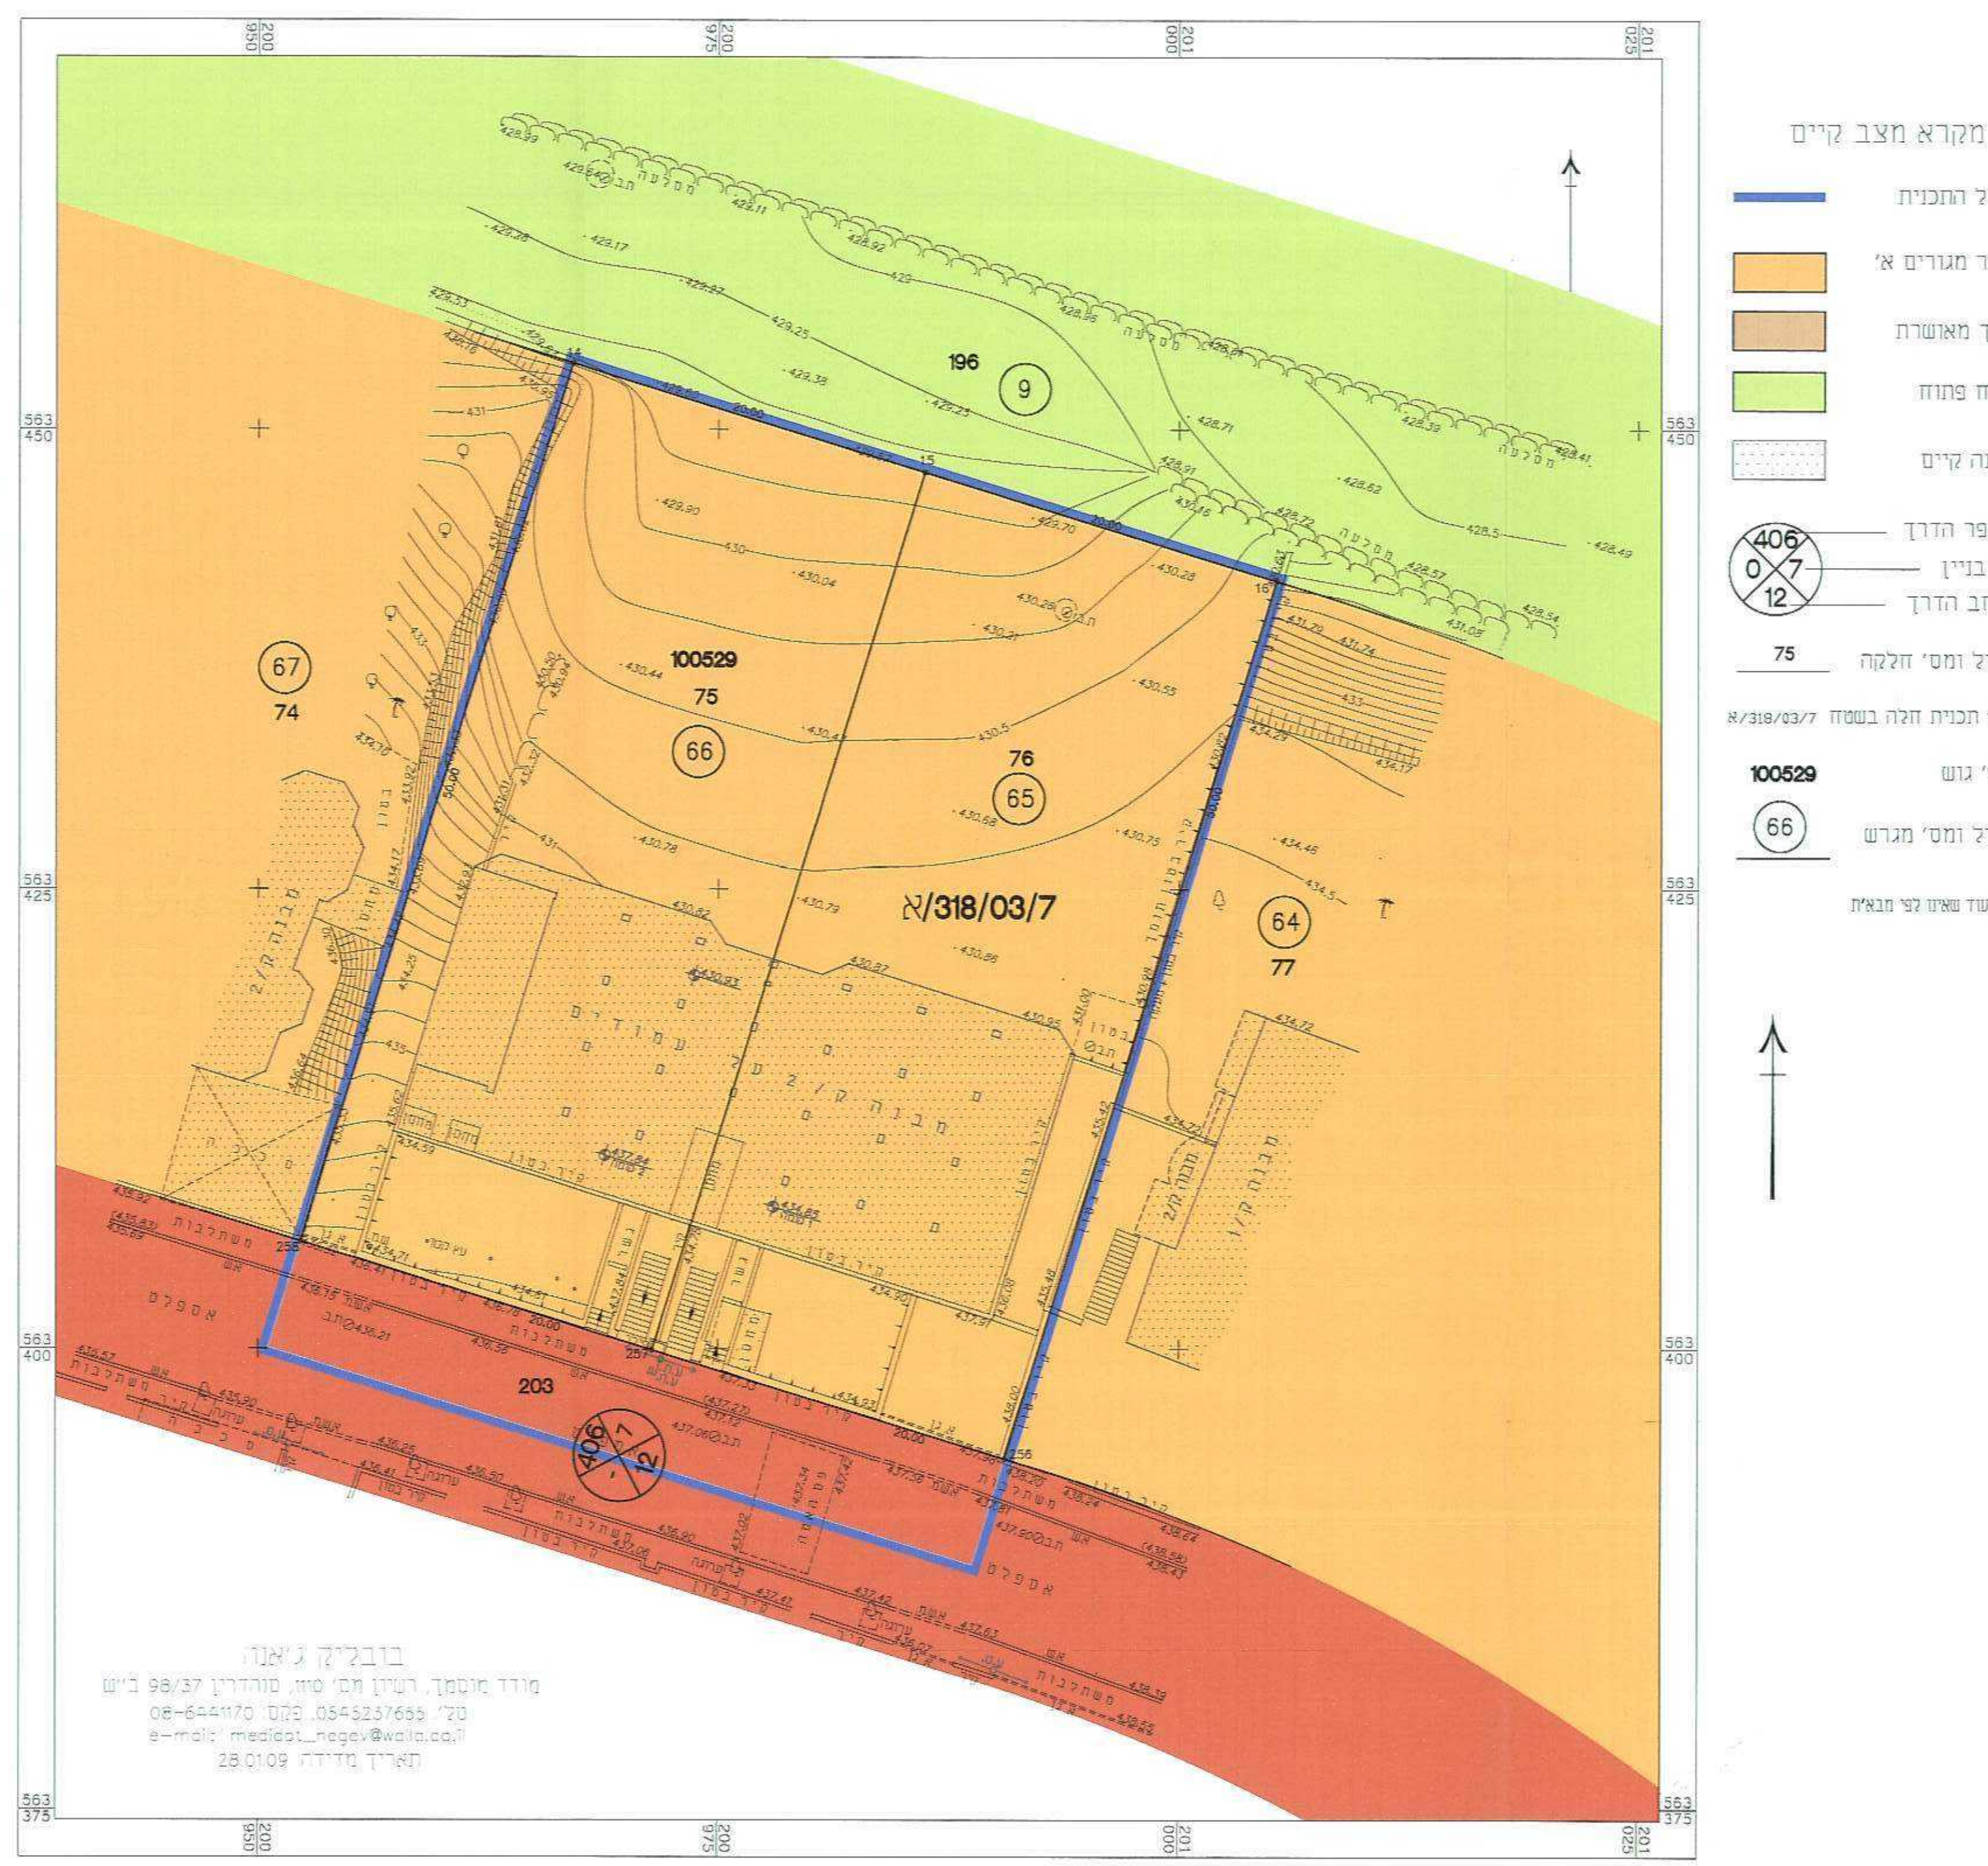

מצב קיים : קני"מ 1:250

- מקרא מצב קיים
- גבול התכנית
 - אזור מגורים א'
 - דרך מאושרת
 - שטח פתוח
 - מבנה קיים
 - מספר הדרך
 - קו בניין
 - רוחב הדרך
 - גבול ומס' חלקה
 - מס' גוש
 - גבול ומס' מגרש

מצב מוצע : קני"מ 1:250

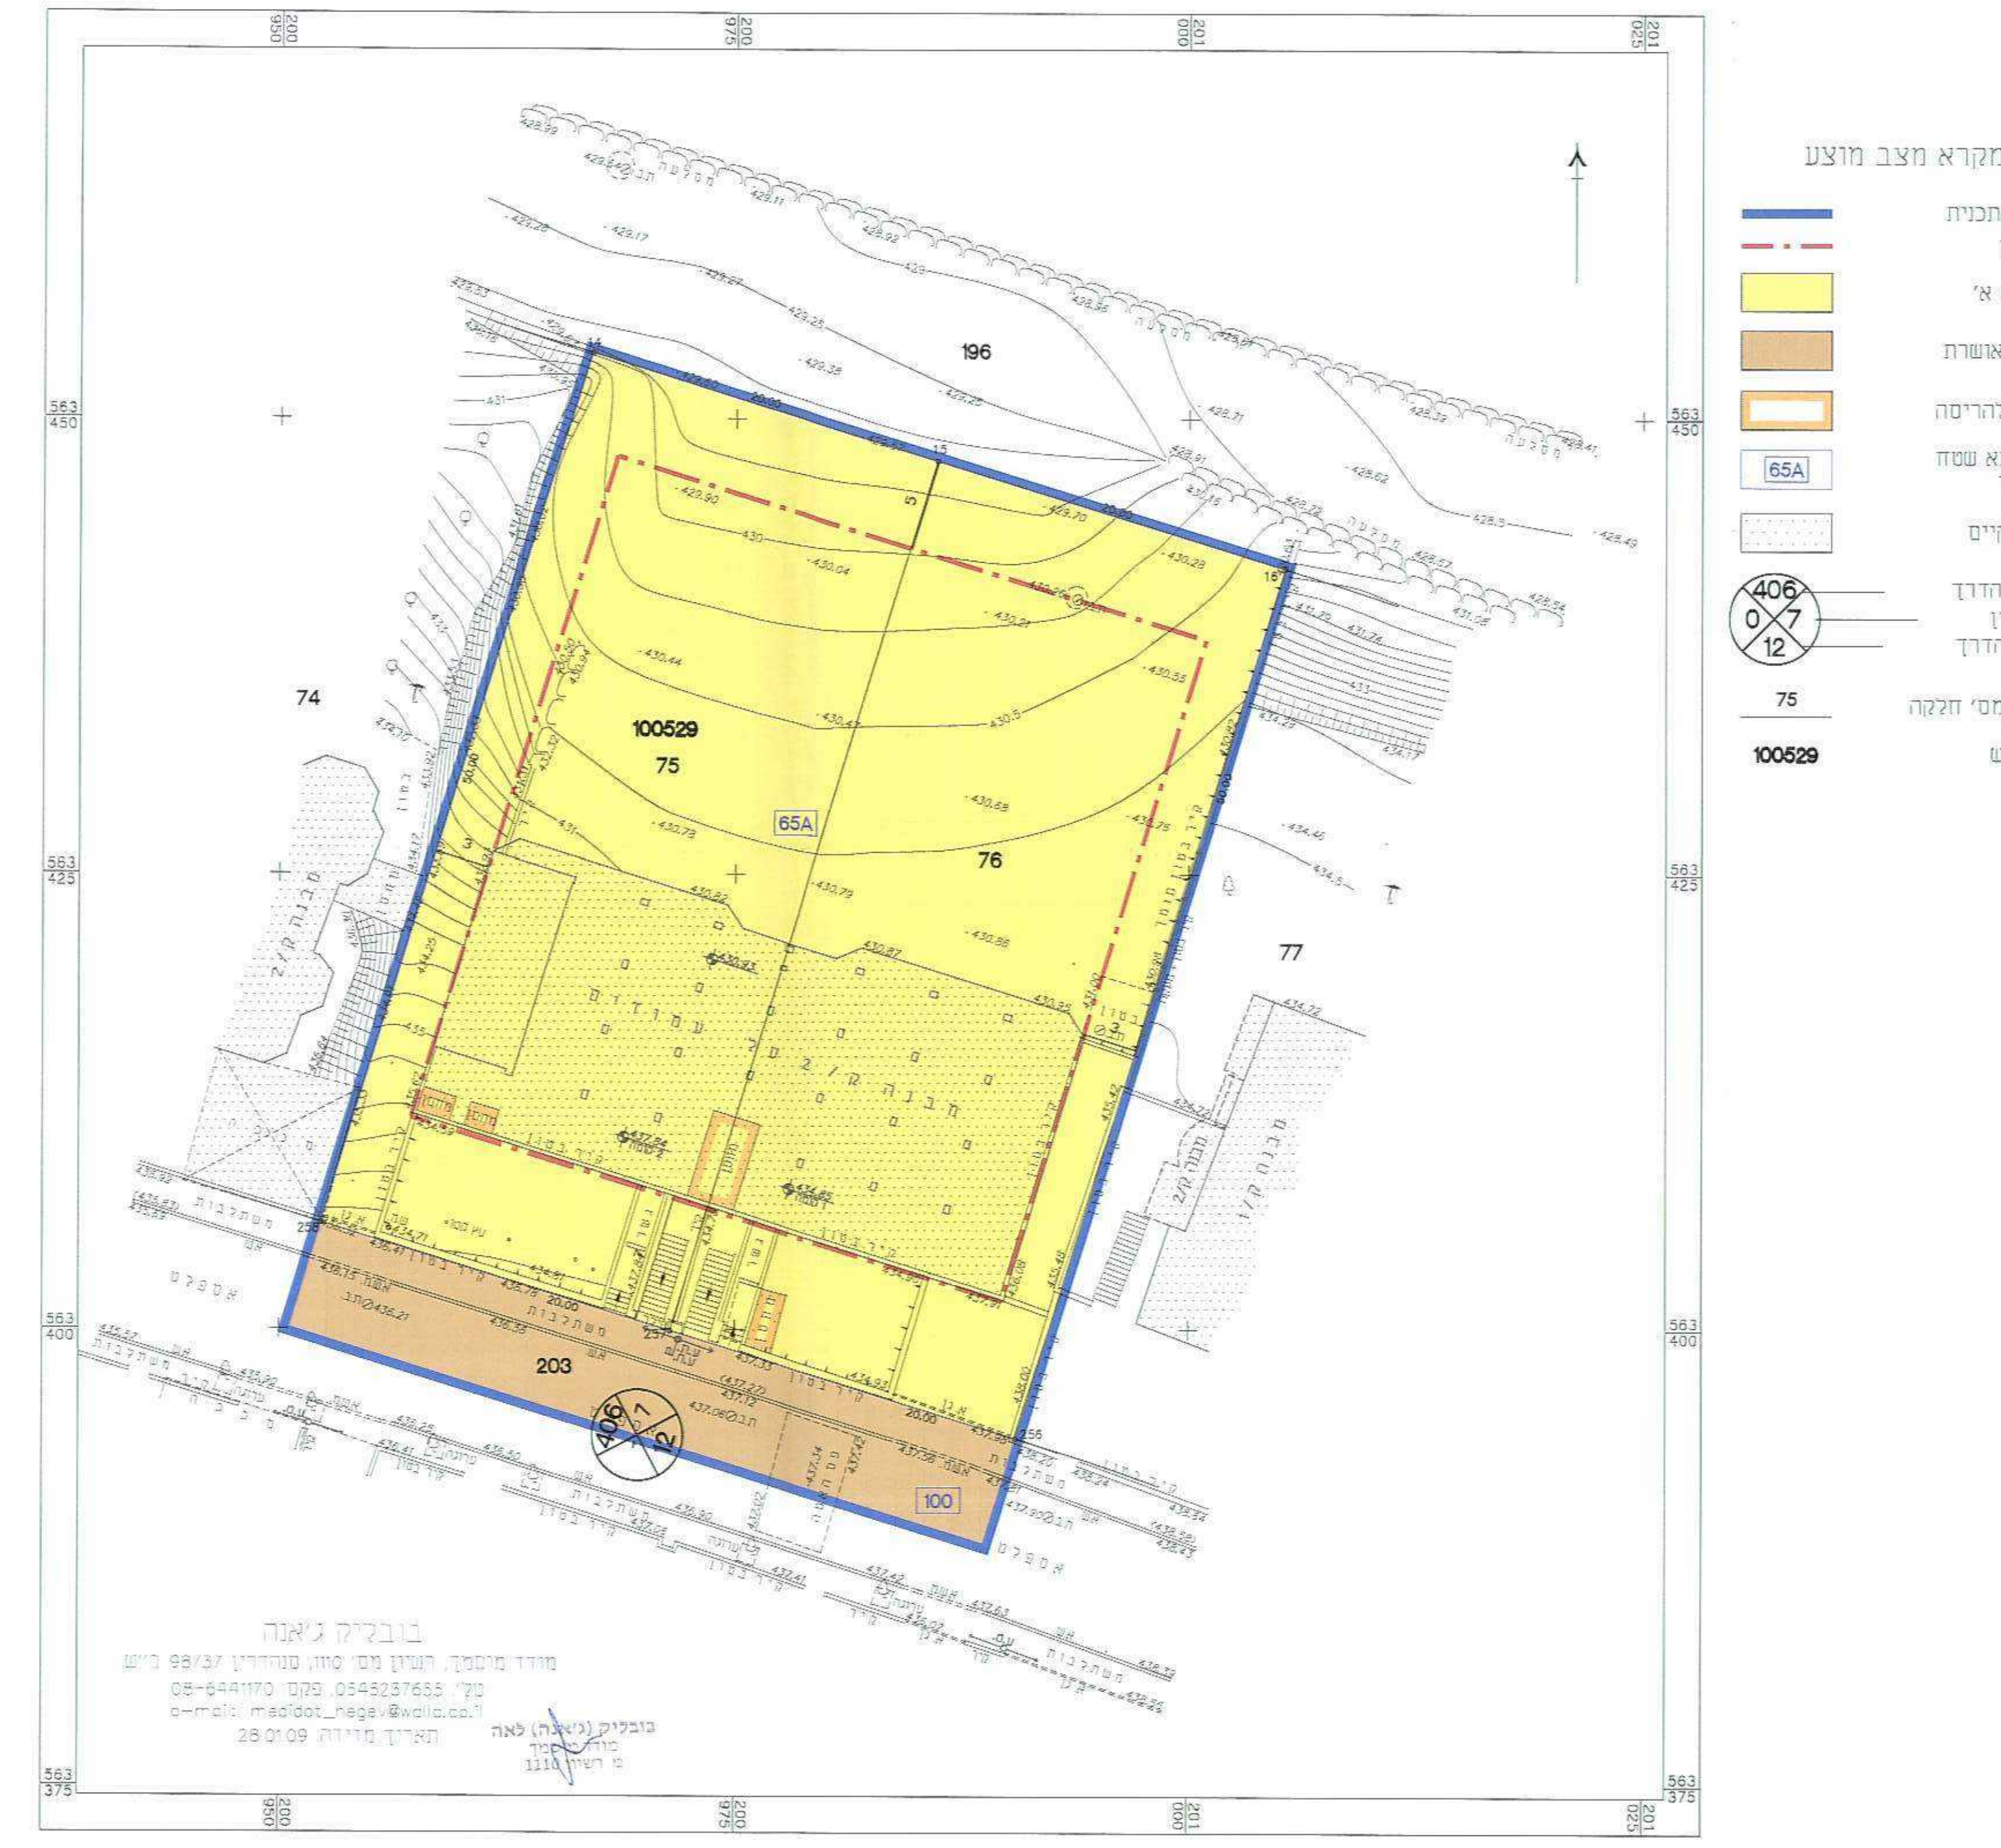

מצב מוצע : קני"מ 1:250

- מקרא מצב מוצע
- גבול התכנית
 - קו בנין
 - מגורים א'
 - דרך מאושרת
 - בנייה להריסה
 - גבול תא שטח ומספרו
 - מבנה קיים
 - מספר הדרך
 - קו בניין
 - רוחב הדרך
 - גבול ומס' חלקה
 - מס' גוש

בובליק ג'אנה
תאריך מדידה : 28.01.09