
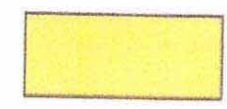
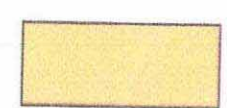


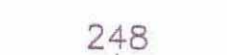


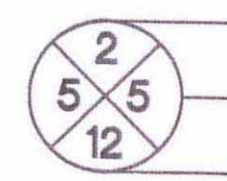
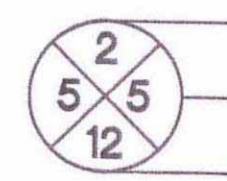
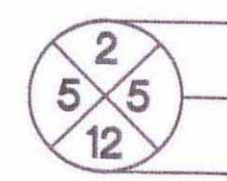
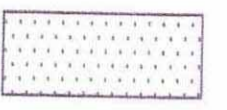
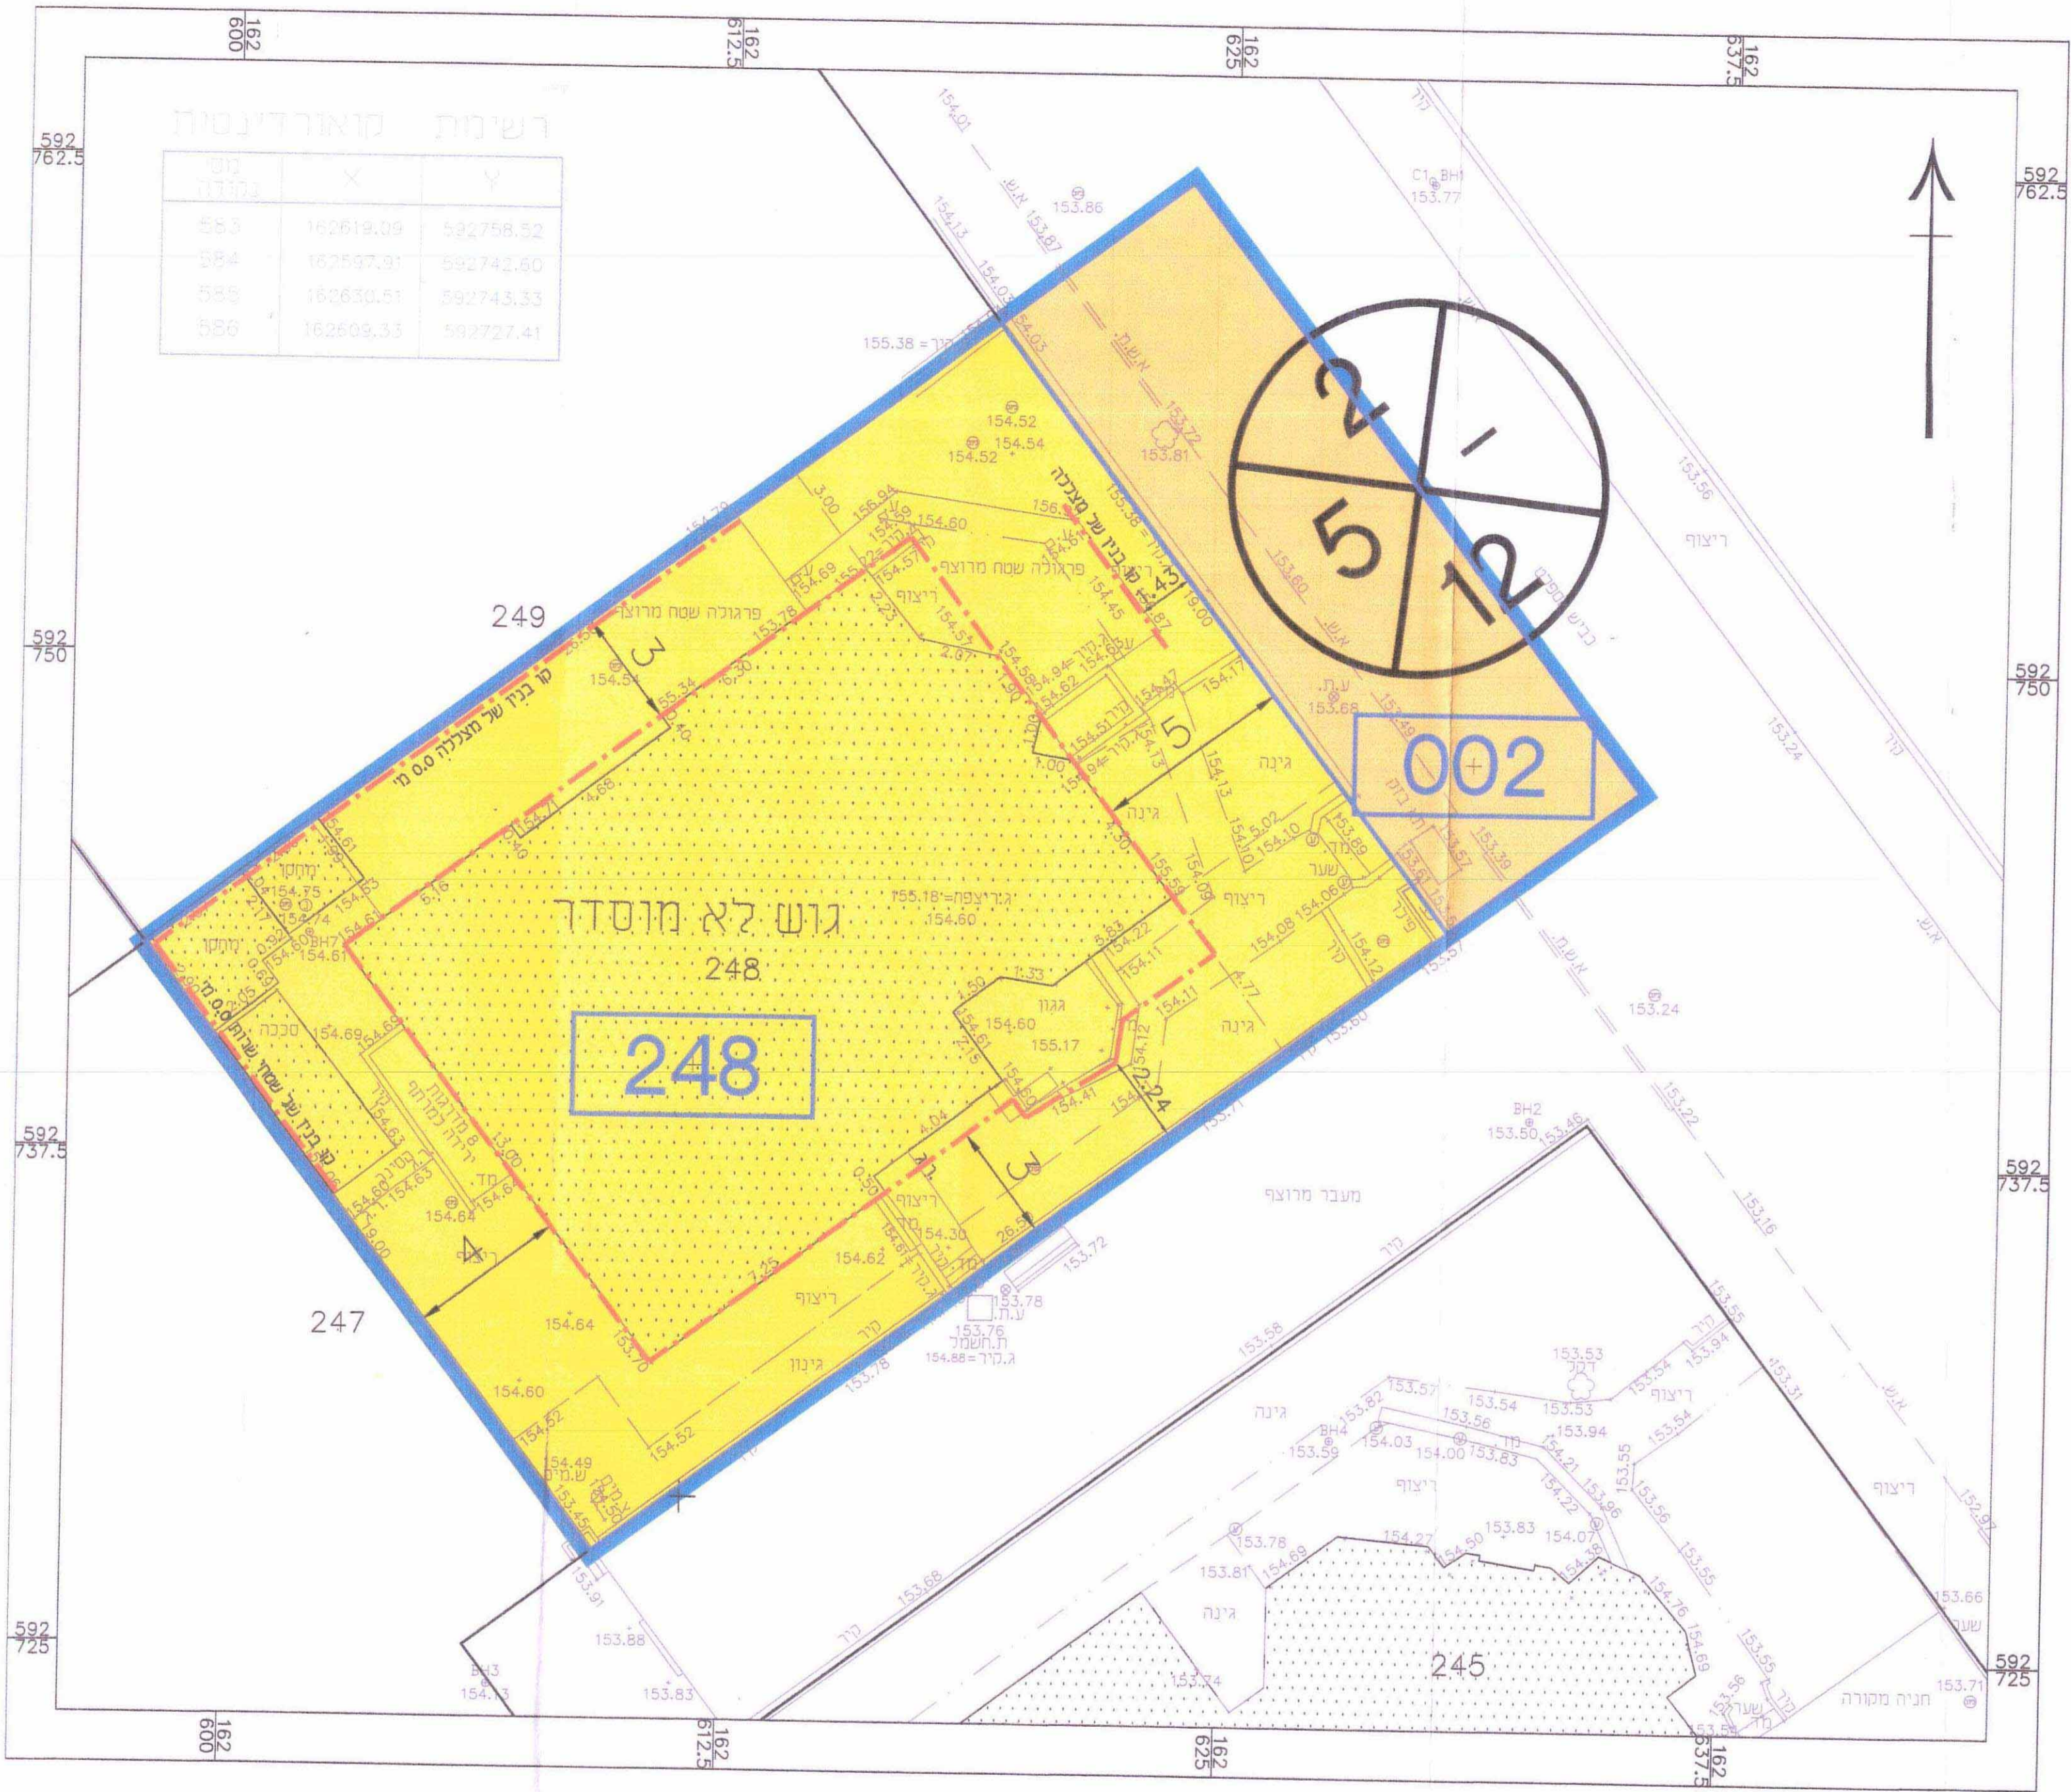


# מקרא - מצב מוצע

-  גבול התכנית
-  מגורים א'
-  דרך מאושרת
-  מספר תא שטח
-  גבול תא שטח
-  מספר מגרש
-  גבול מגרש
-  קו בניין
-  מספר הדרך
-  קווי בנין
-  רוחב הדרך
-  מבנה קיים



רשימת קואורדינטות

מ"ר	X	Y
583	162618.09	592758.52
584	162597.91	592742.60
585	162630.51	592743.33
586	162609.33	592727.41

התשריט תואם תכנית מספר  
 אשר פורסמה למתן תוקף ב.ג.פ. 6728  
 מיום 5/11/14  
 הועדה המקומית בגשיבתה מספר 20302  
 מיום 1/1/13 אישרה את התשריט.  
 מחנכים: הועדה לקראת תחילת העבודה

טבלת תאי שטח מצב מוצע

מ"ר	תא שטח	יעוד
504	248	מגורים א'
114	002	דרך מאושרת
618		סה"כ שטח התכנית

מצב מוצע קנ"מ 1:125

אזוט ארמונד  
 רשינו 406  
 מודד מוסמך