



ק"מ 1:250

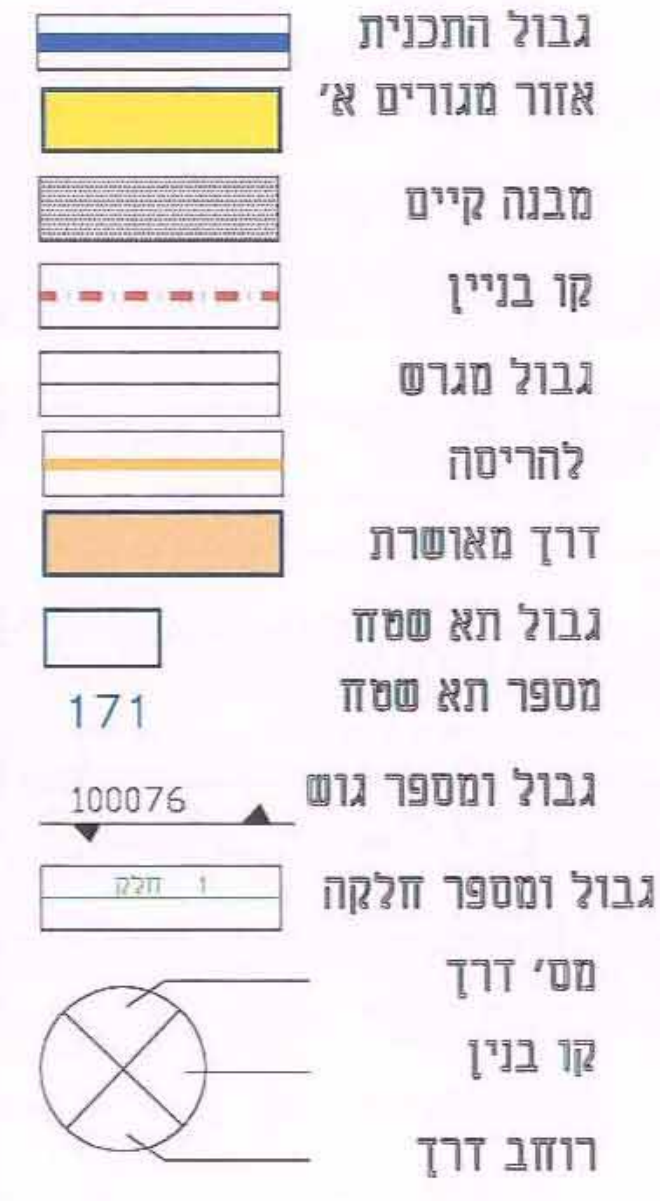

מצב מוצע

מקרא מצב מוצע:

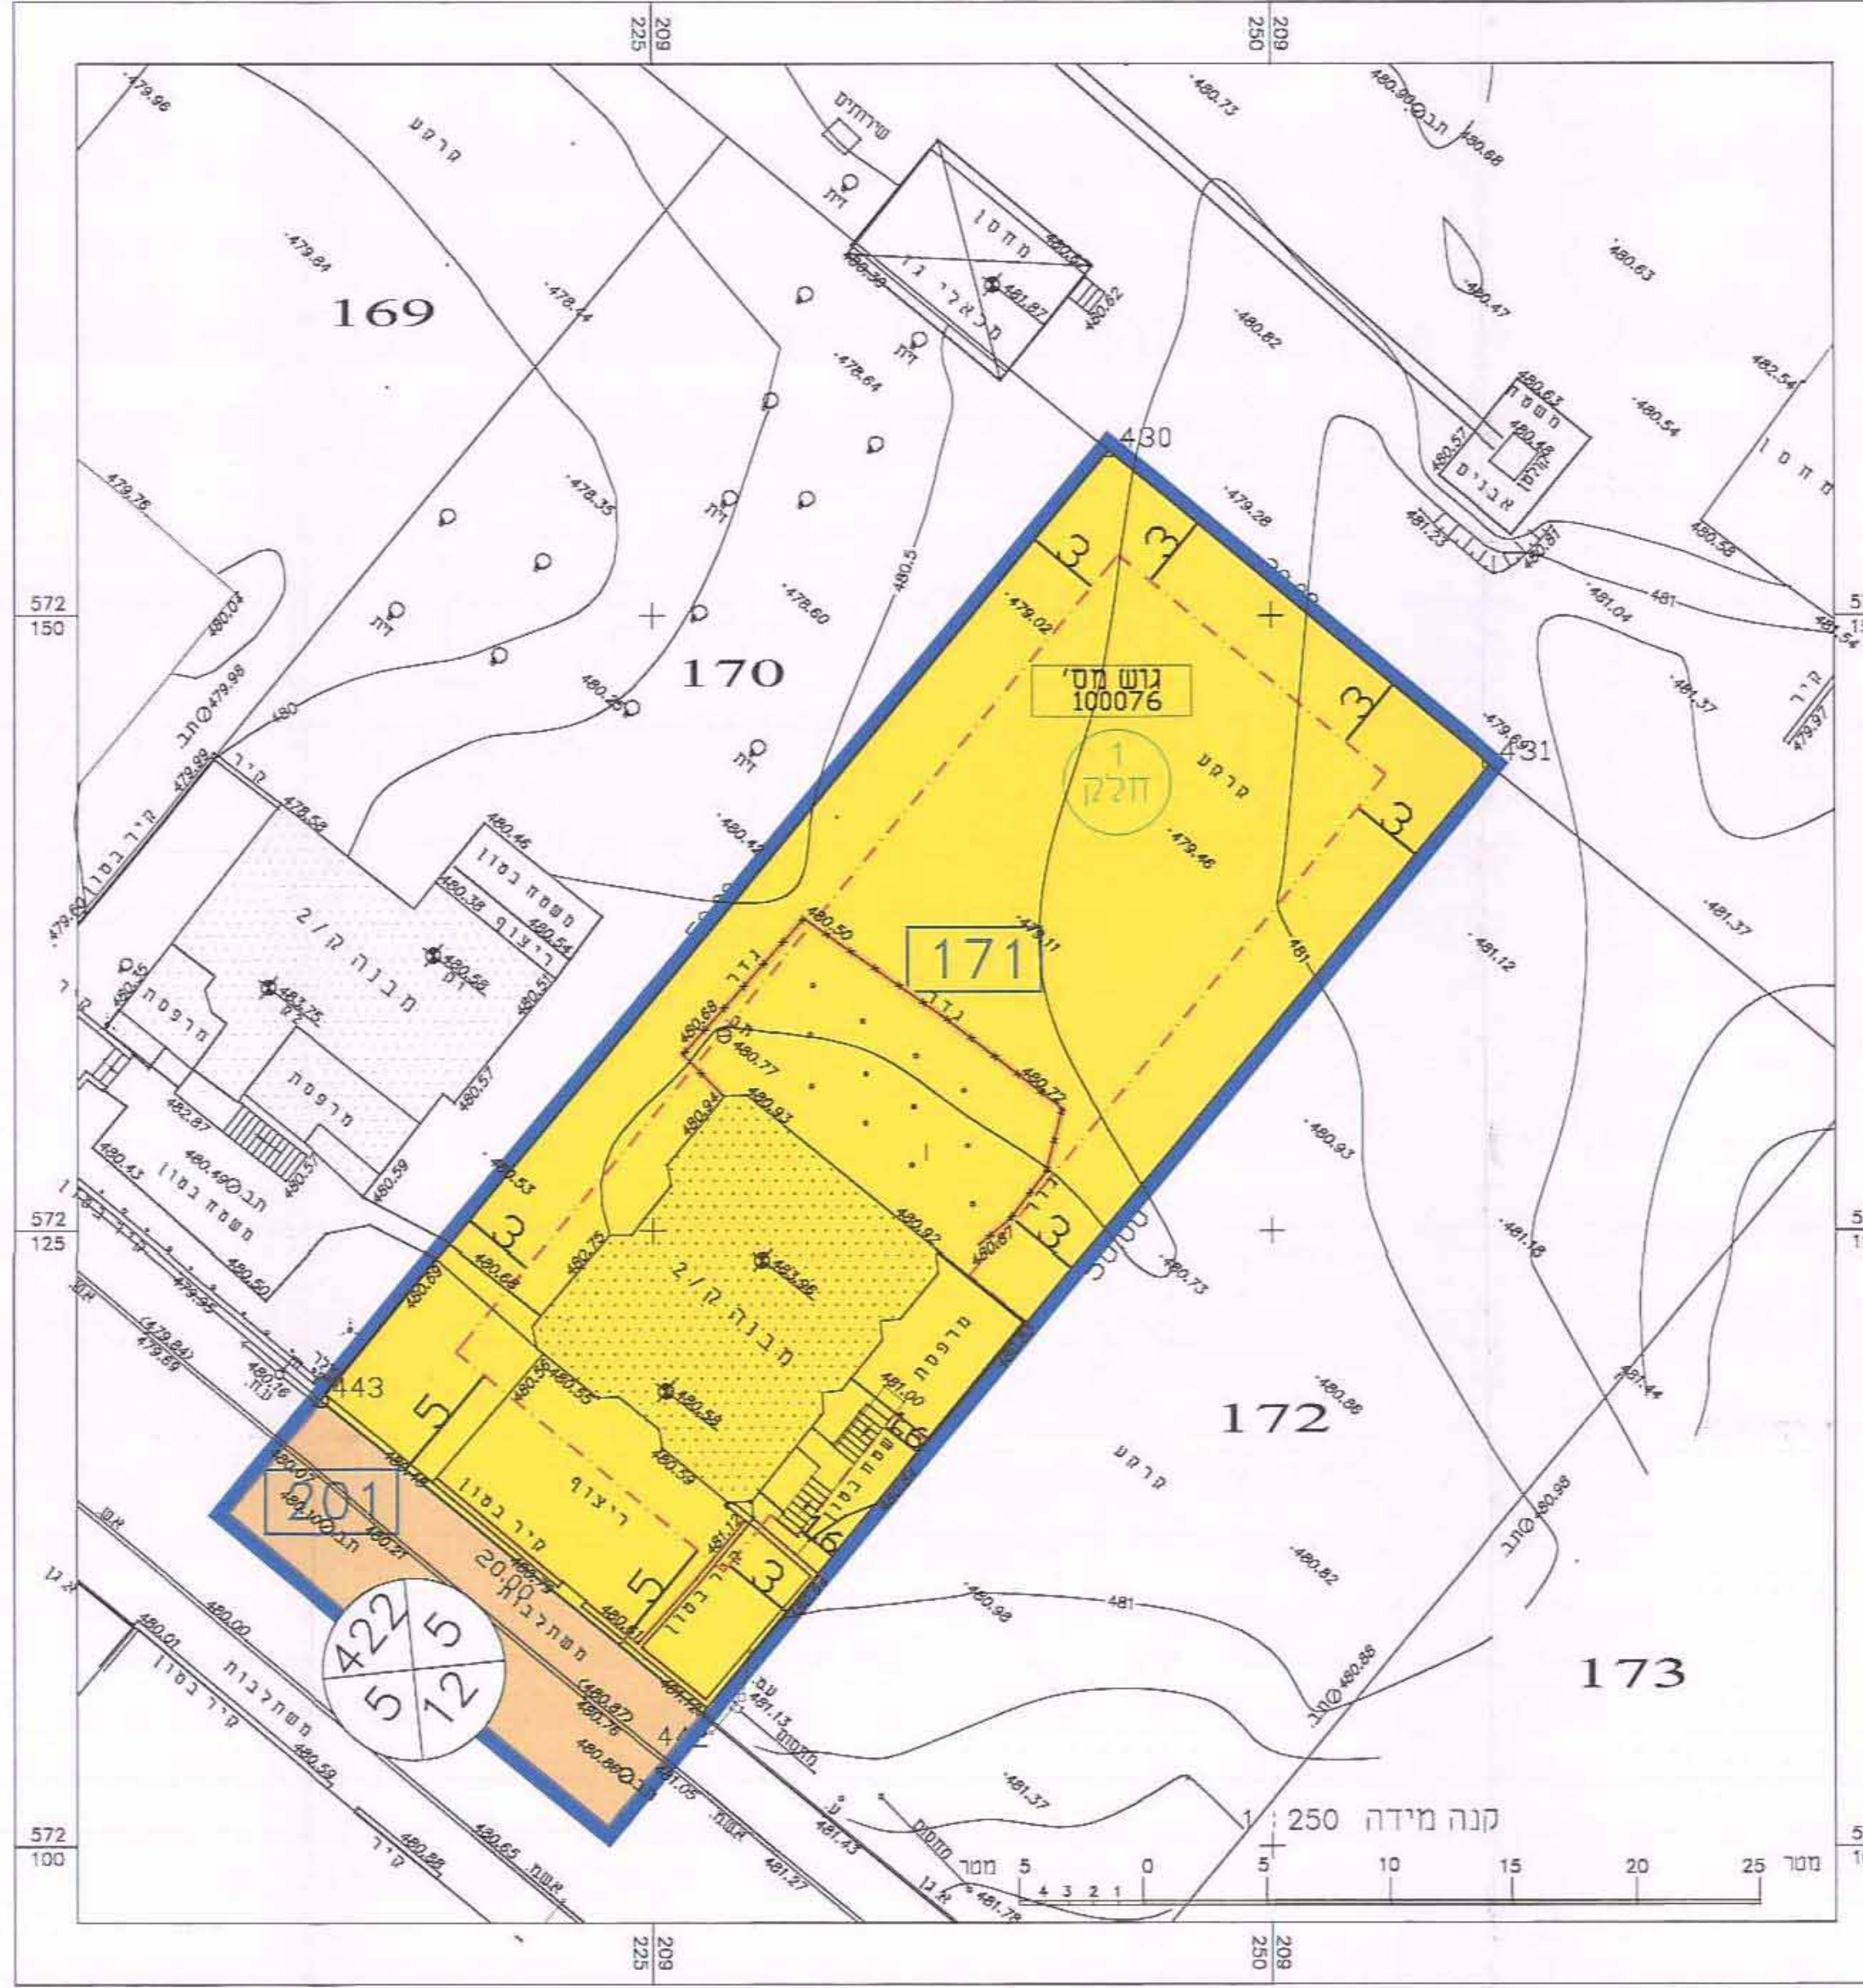


קנה מידה 1:250
מטר 0 5 10 15 20 25

ק"מ 1:250





מצב מאושר

מקרא מצב מאושר:

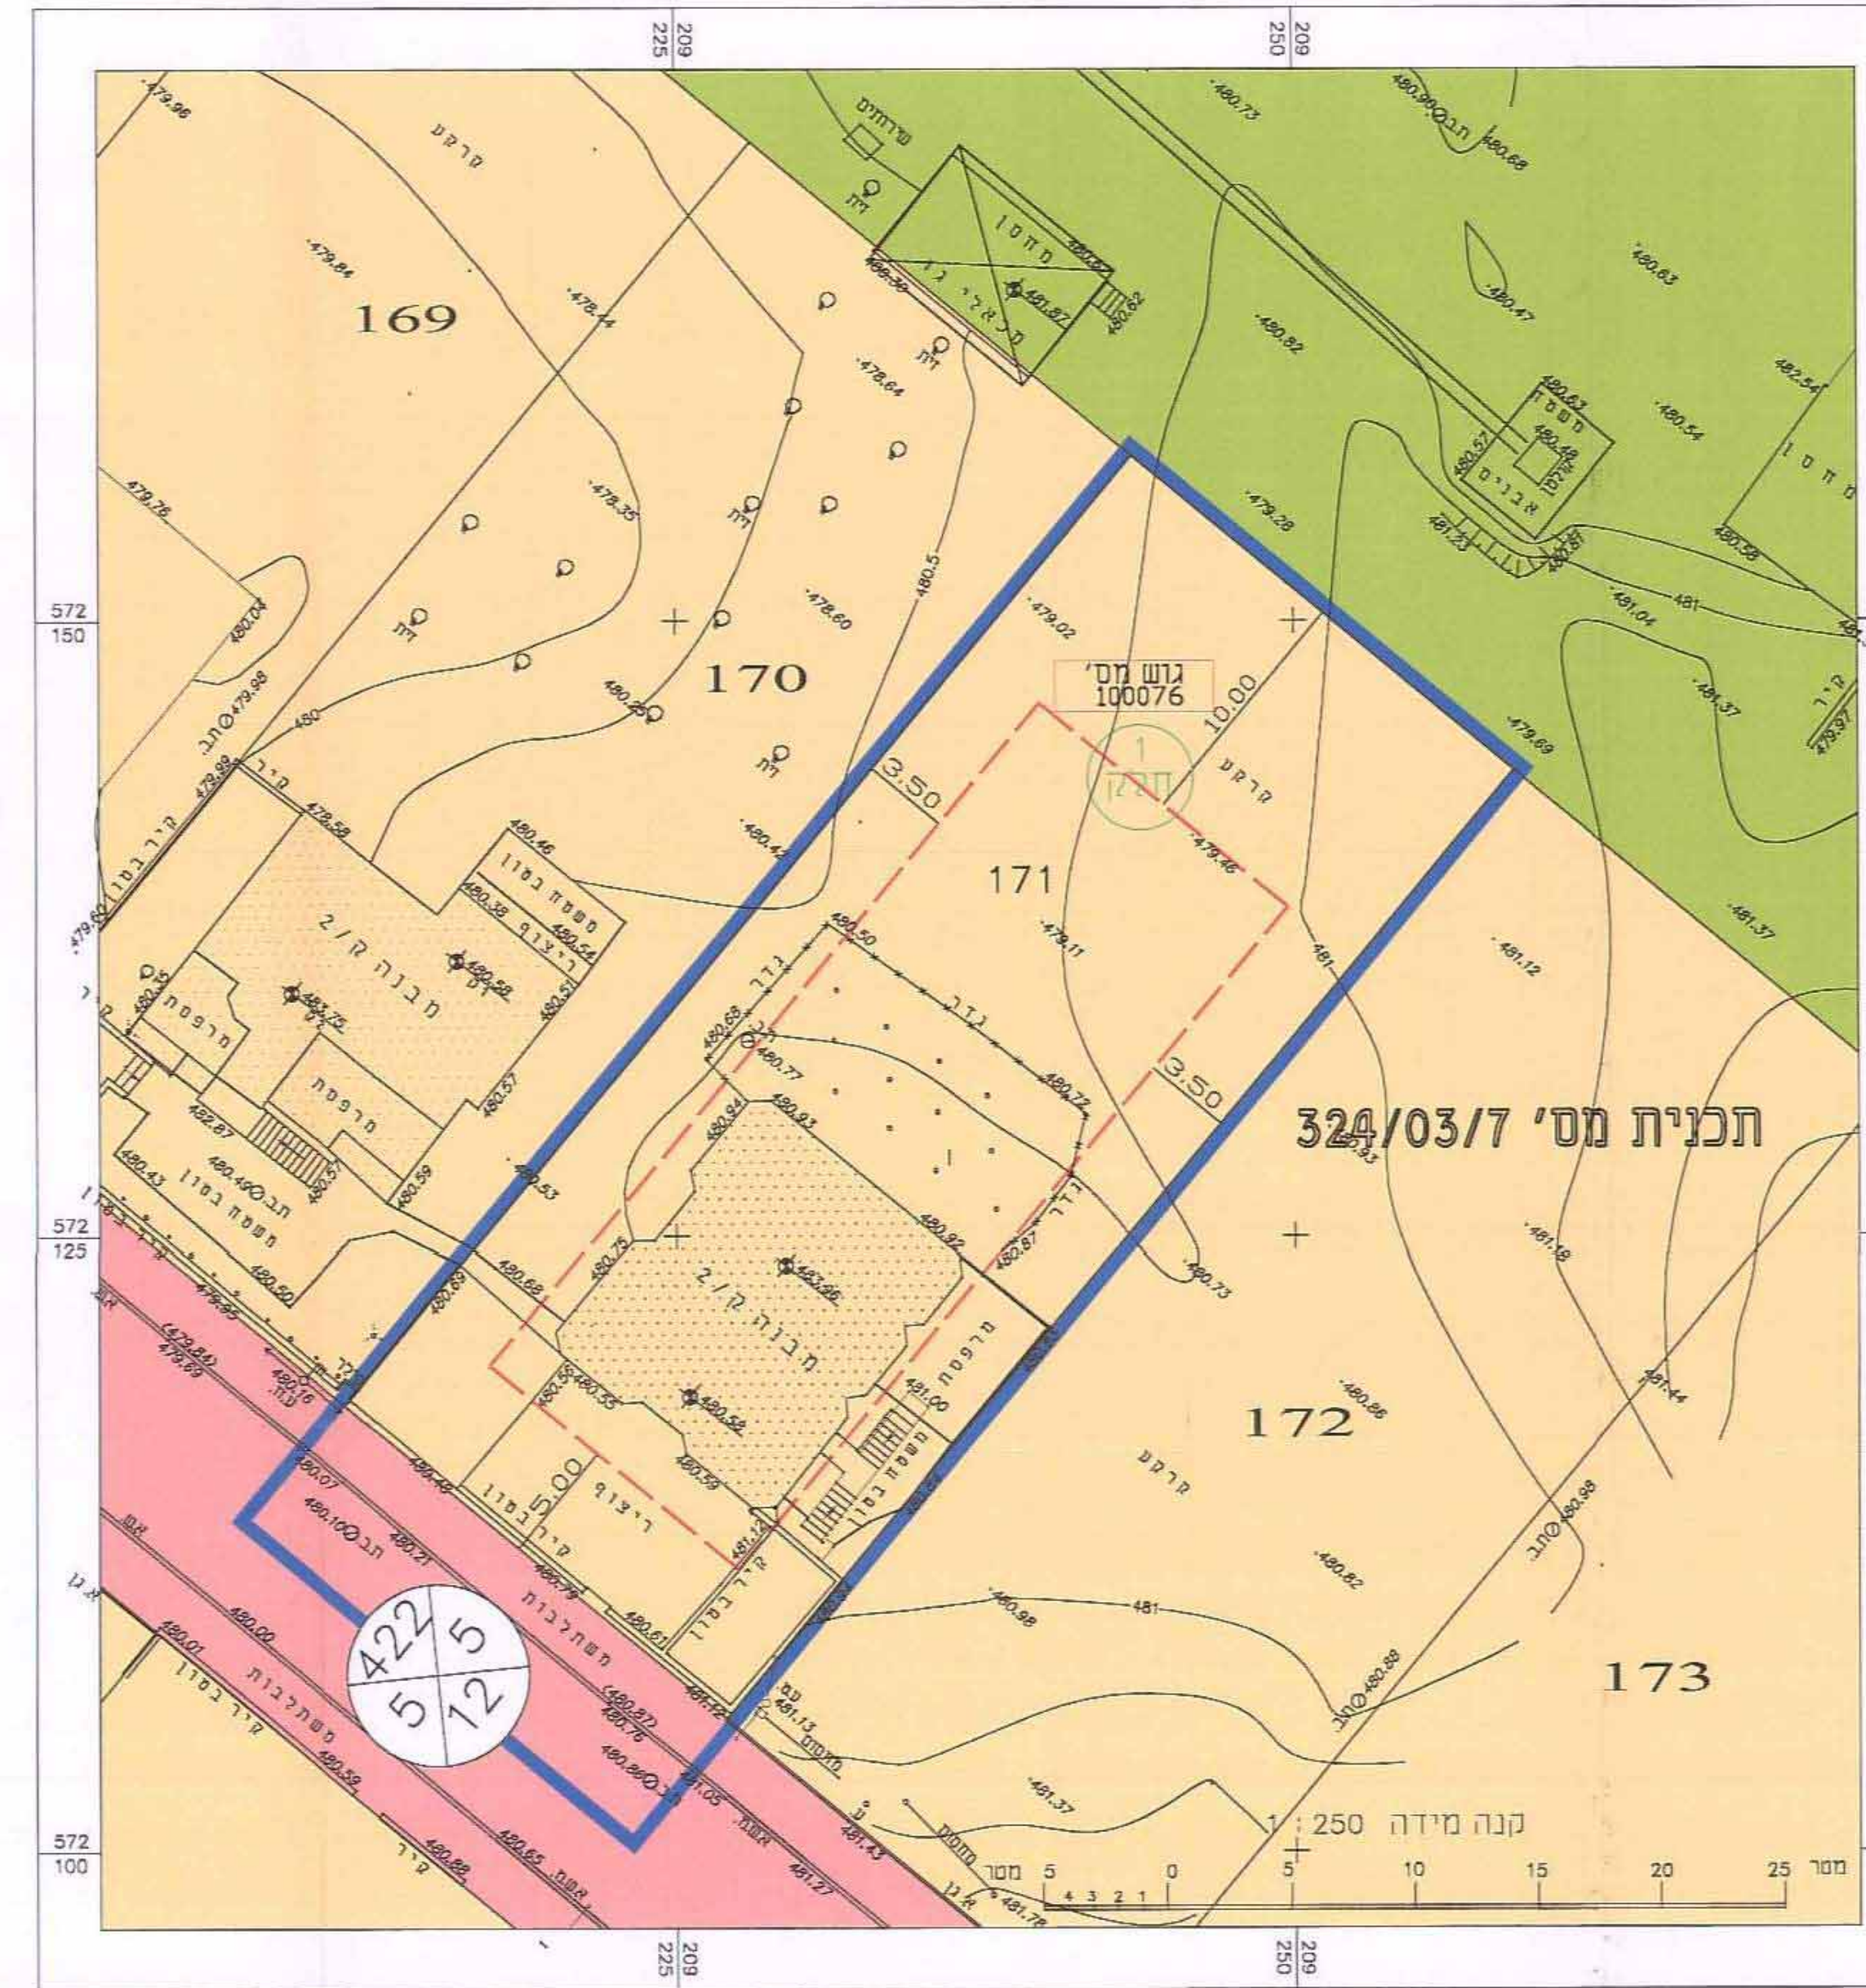

קנה מידה 1:250
מטר 0 5 10 15 20 25

* אלו יעודים שאינם עפ"י נוהל מבא"ת

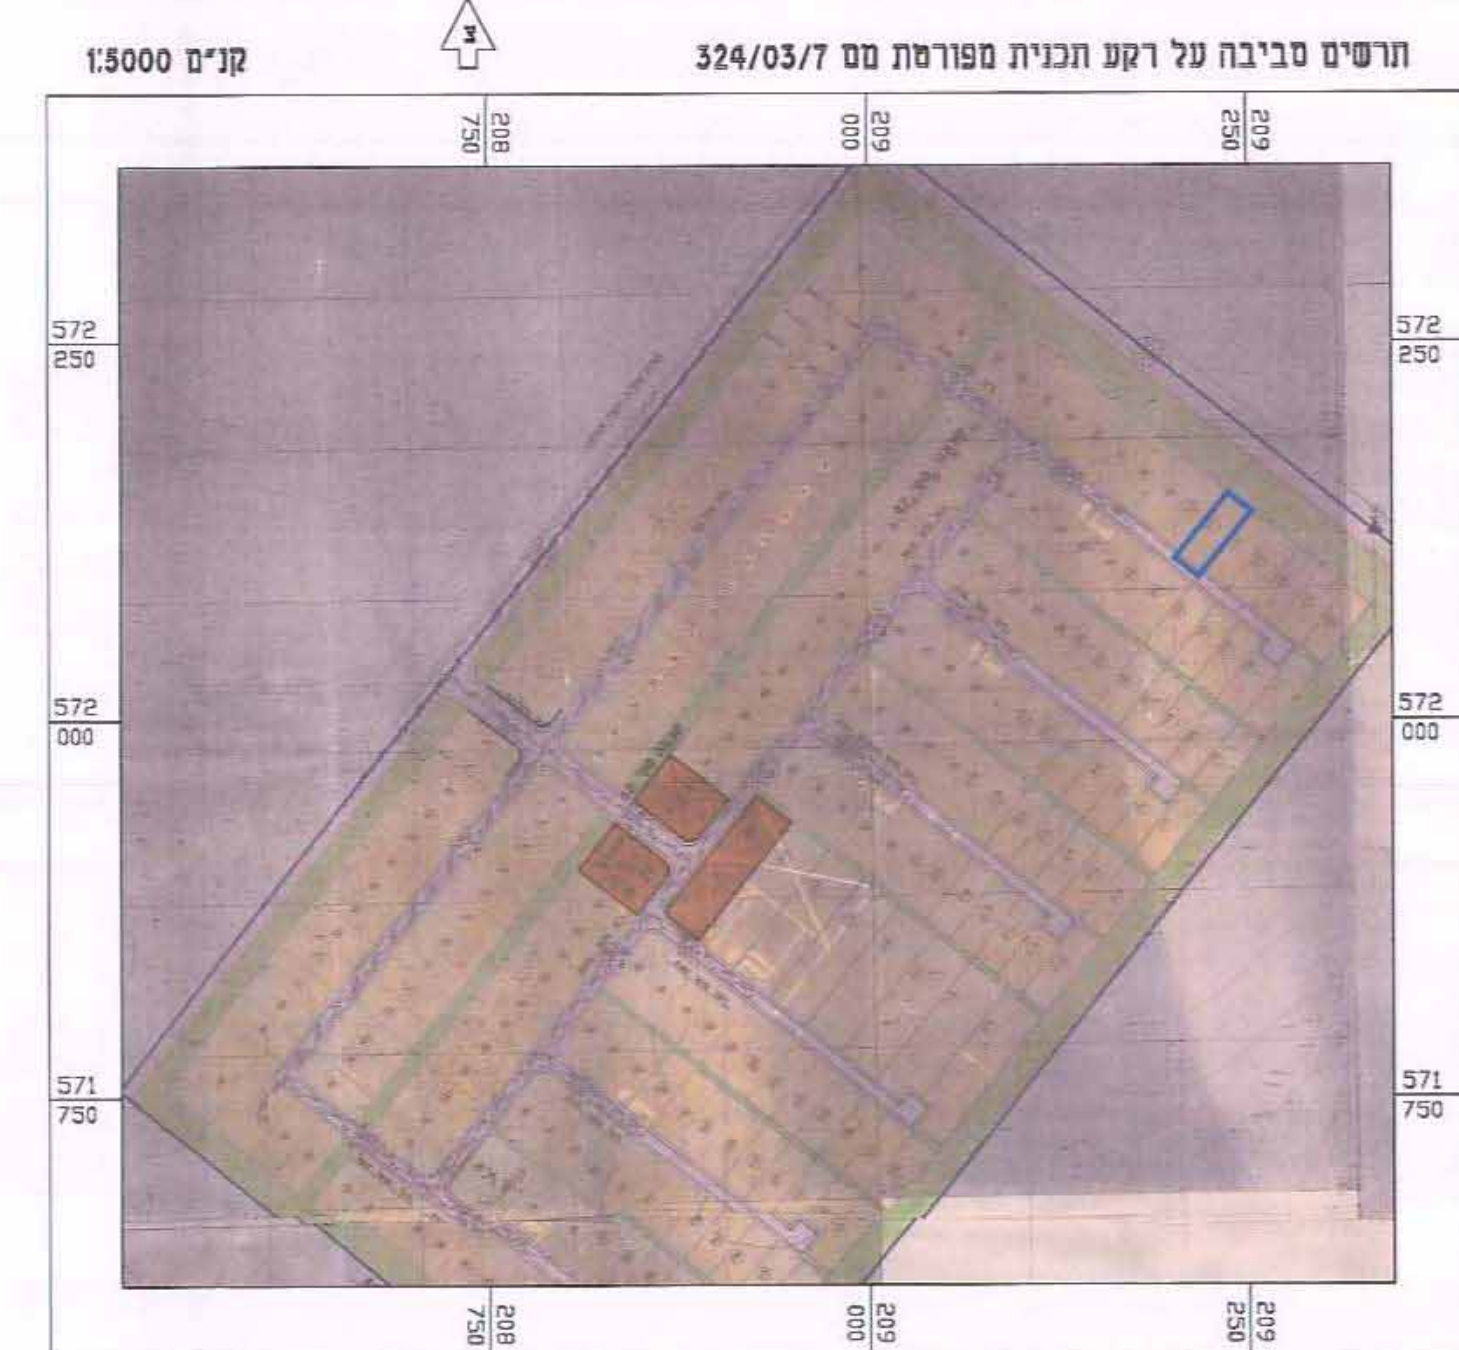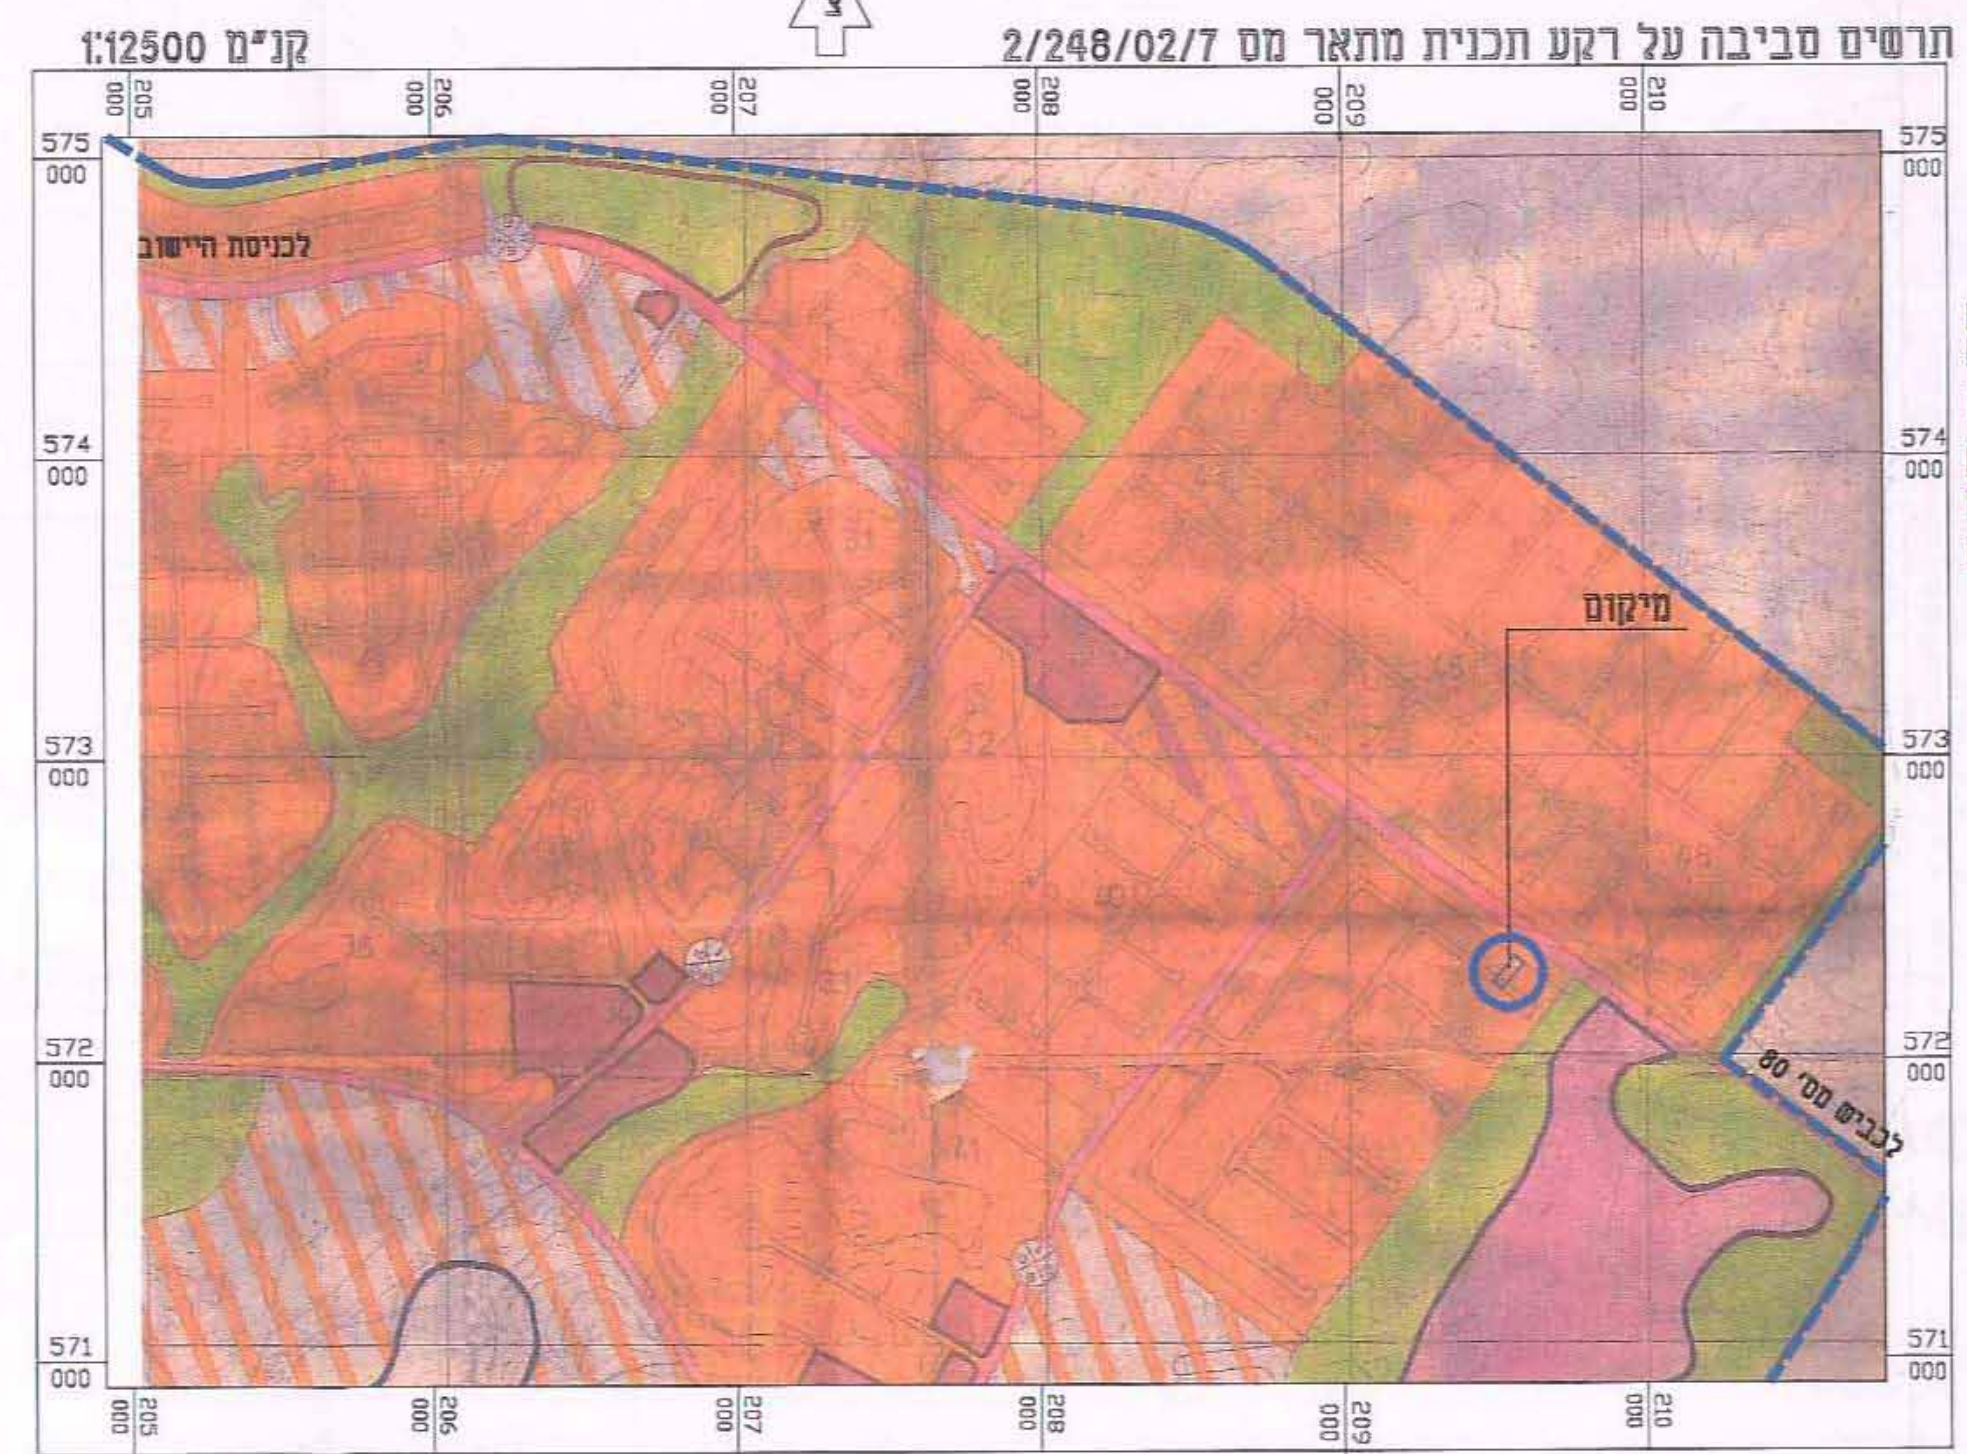

תוכנית מס" 6 / 324 / 03 / 7

שינוי בזכויות ומגבלות בנייה
כסייפה שכי' 42 מגרש 171

תשריט

איחוד וחלוקה	סמכות ראשית	סוג תכנית	חיתום והרשאות
לא	ועדה מחוזית	תכנית מפורטת	תכנית עירונית תכנית מפורטת

מחזור:	דרום
נפה:	באר שבע
מרחב תכנון מקומי:	שמועונים
רשות מקומית:	כסייפה
יישוב:	כסייפה
שטח התכנית:	1.120 דונם
קנה מידה:	1 : 250

גוש	סוג תחום	כל תחום חלק חלקות בשלמותן	חלקי חלקות
100076	לא מסויד	-	1 חלק

חותמות מוסד התכנון:

חוק התכנון והבניה, התש"ח-1958
משרד התכנון והבניה
מנהל תחום התכנון והבניה
מנהל תחום המבנים והתשתיות

לאשר את התכנית
התכנית לא נבדקה טענה אושר השטח
התכנית נבדקה טענה אושר השטח

חוקר: 08/12/13
מנהל: 08/12/13

שב: מילודי תנאים למתן תוקף מהדורה: 5 תאריך: 2013-07-01

שמות וחתימות:

יזום ומניח התכנית	חוקר	בעל עניין בקרקע ח"י סג' 171	עורך התכנית	מועד

האחריות מדי
ראו: מס' 171

