

מצב מאושר קנ"מ 1:250

תרשים התמצאות קנ"מ 1:25,000

תכנית מפורטת

מס' 602-0052654

שם התכנית:

רובע 5 מגרש 11


תשריט מצב מאושר גיליון 1 מתוך 1

מחוז	דרום
מרחב תכנון מקומי	אילת
רשות מקומית	אילת
ישוב	אילת
איחוד וחלוקה	ללא איחוד וחלוקה
תוכנית בסמכות	מחוזית
הוראת לתכנון	לא
תלת מימד	
תאריך	28.12
שלב	מילוי תנאים להפקדה
מהדורה	2
שטח התוכנית	4824 דונם

שם הנספח	קנ"מ
תרשים התמצאות	1:25,000
תרשים סביבה קרובה	1:2500
תשריט מצב מאושר	1:250


שמות וחתימות

עורך	אור קמינסקי
התכנית תאריך:	

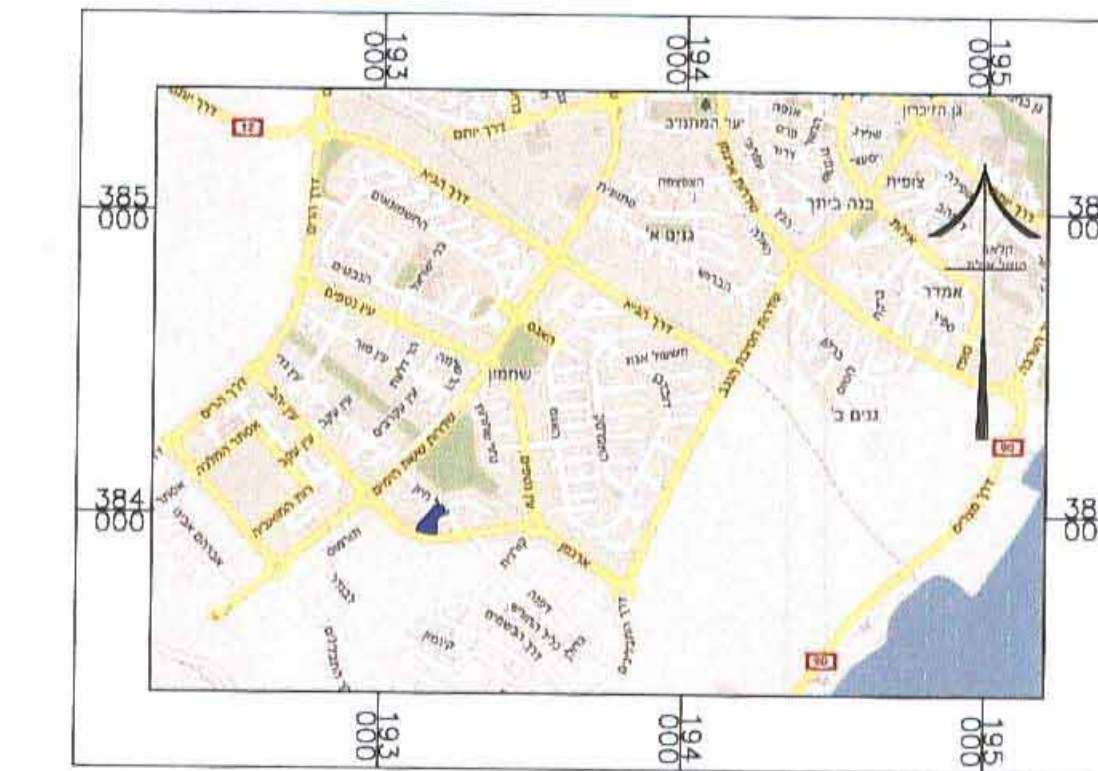


הקטן התכנון והתכנית, התעריף - 1985
משך הפיקס - פתח הדורים
העריף והתעריף והתעריף ביום
לפני את התכנית
התכנית לא תהיה אשור ושר
התכנית תהיה אשור ושר
התכנית תהיה אשור ושר

מקרא מצב מאושר

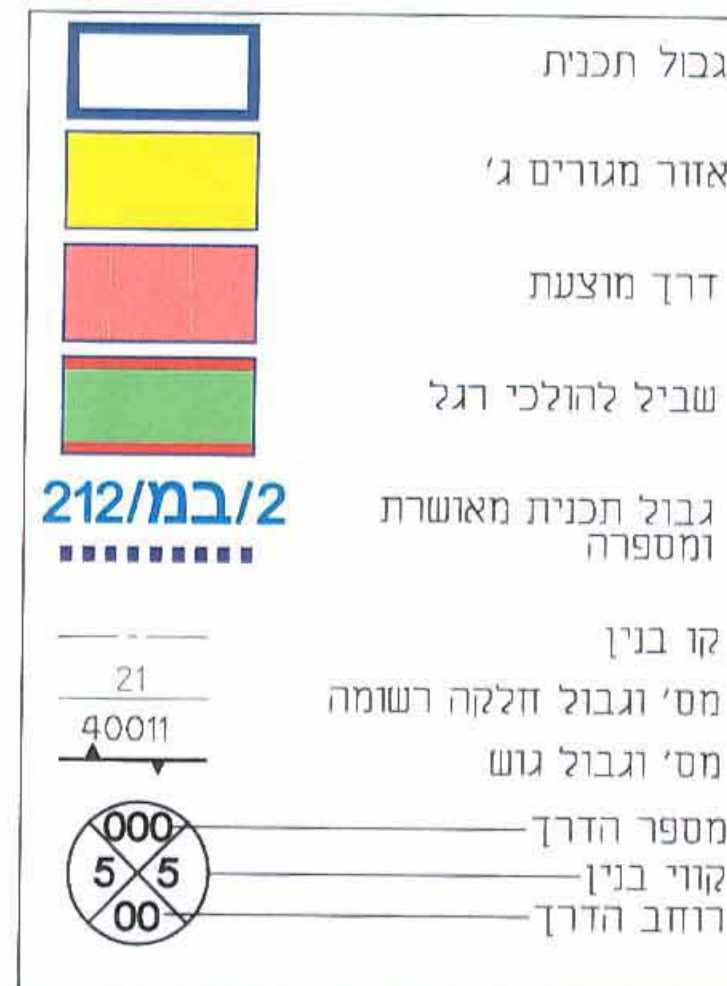


שחמון - רובע 5
מגרש 11
שטח 3669 מ"ר
מפה מצבית + גבהים
קנה מידה 1 : 250

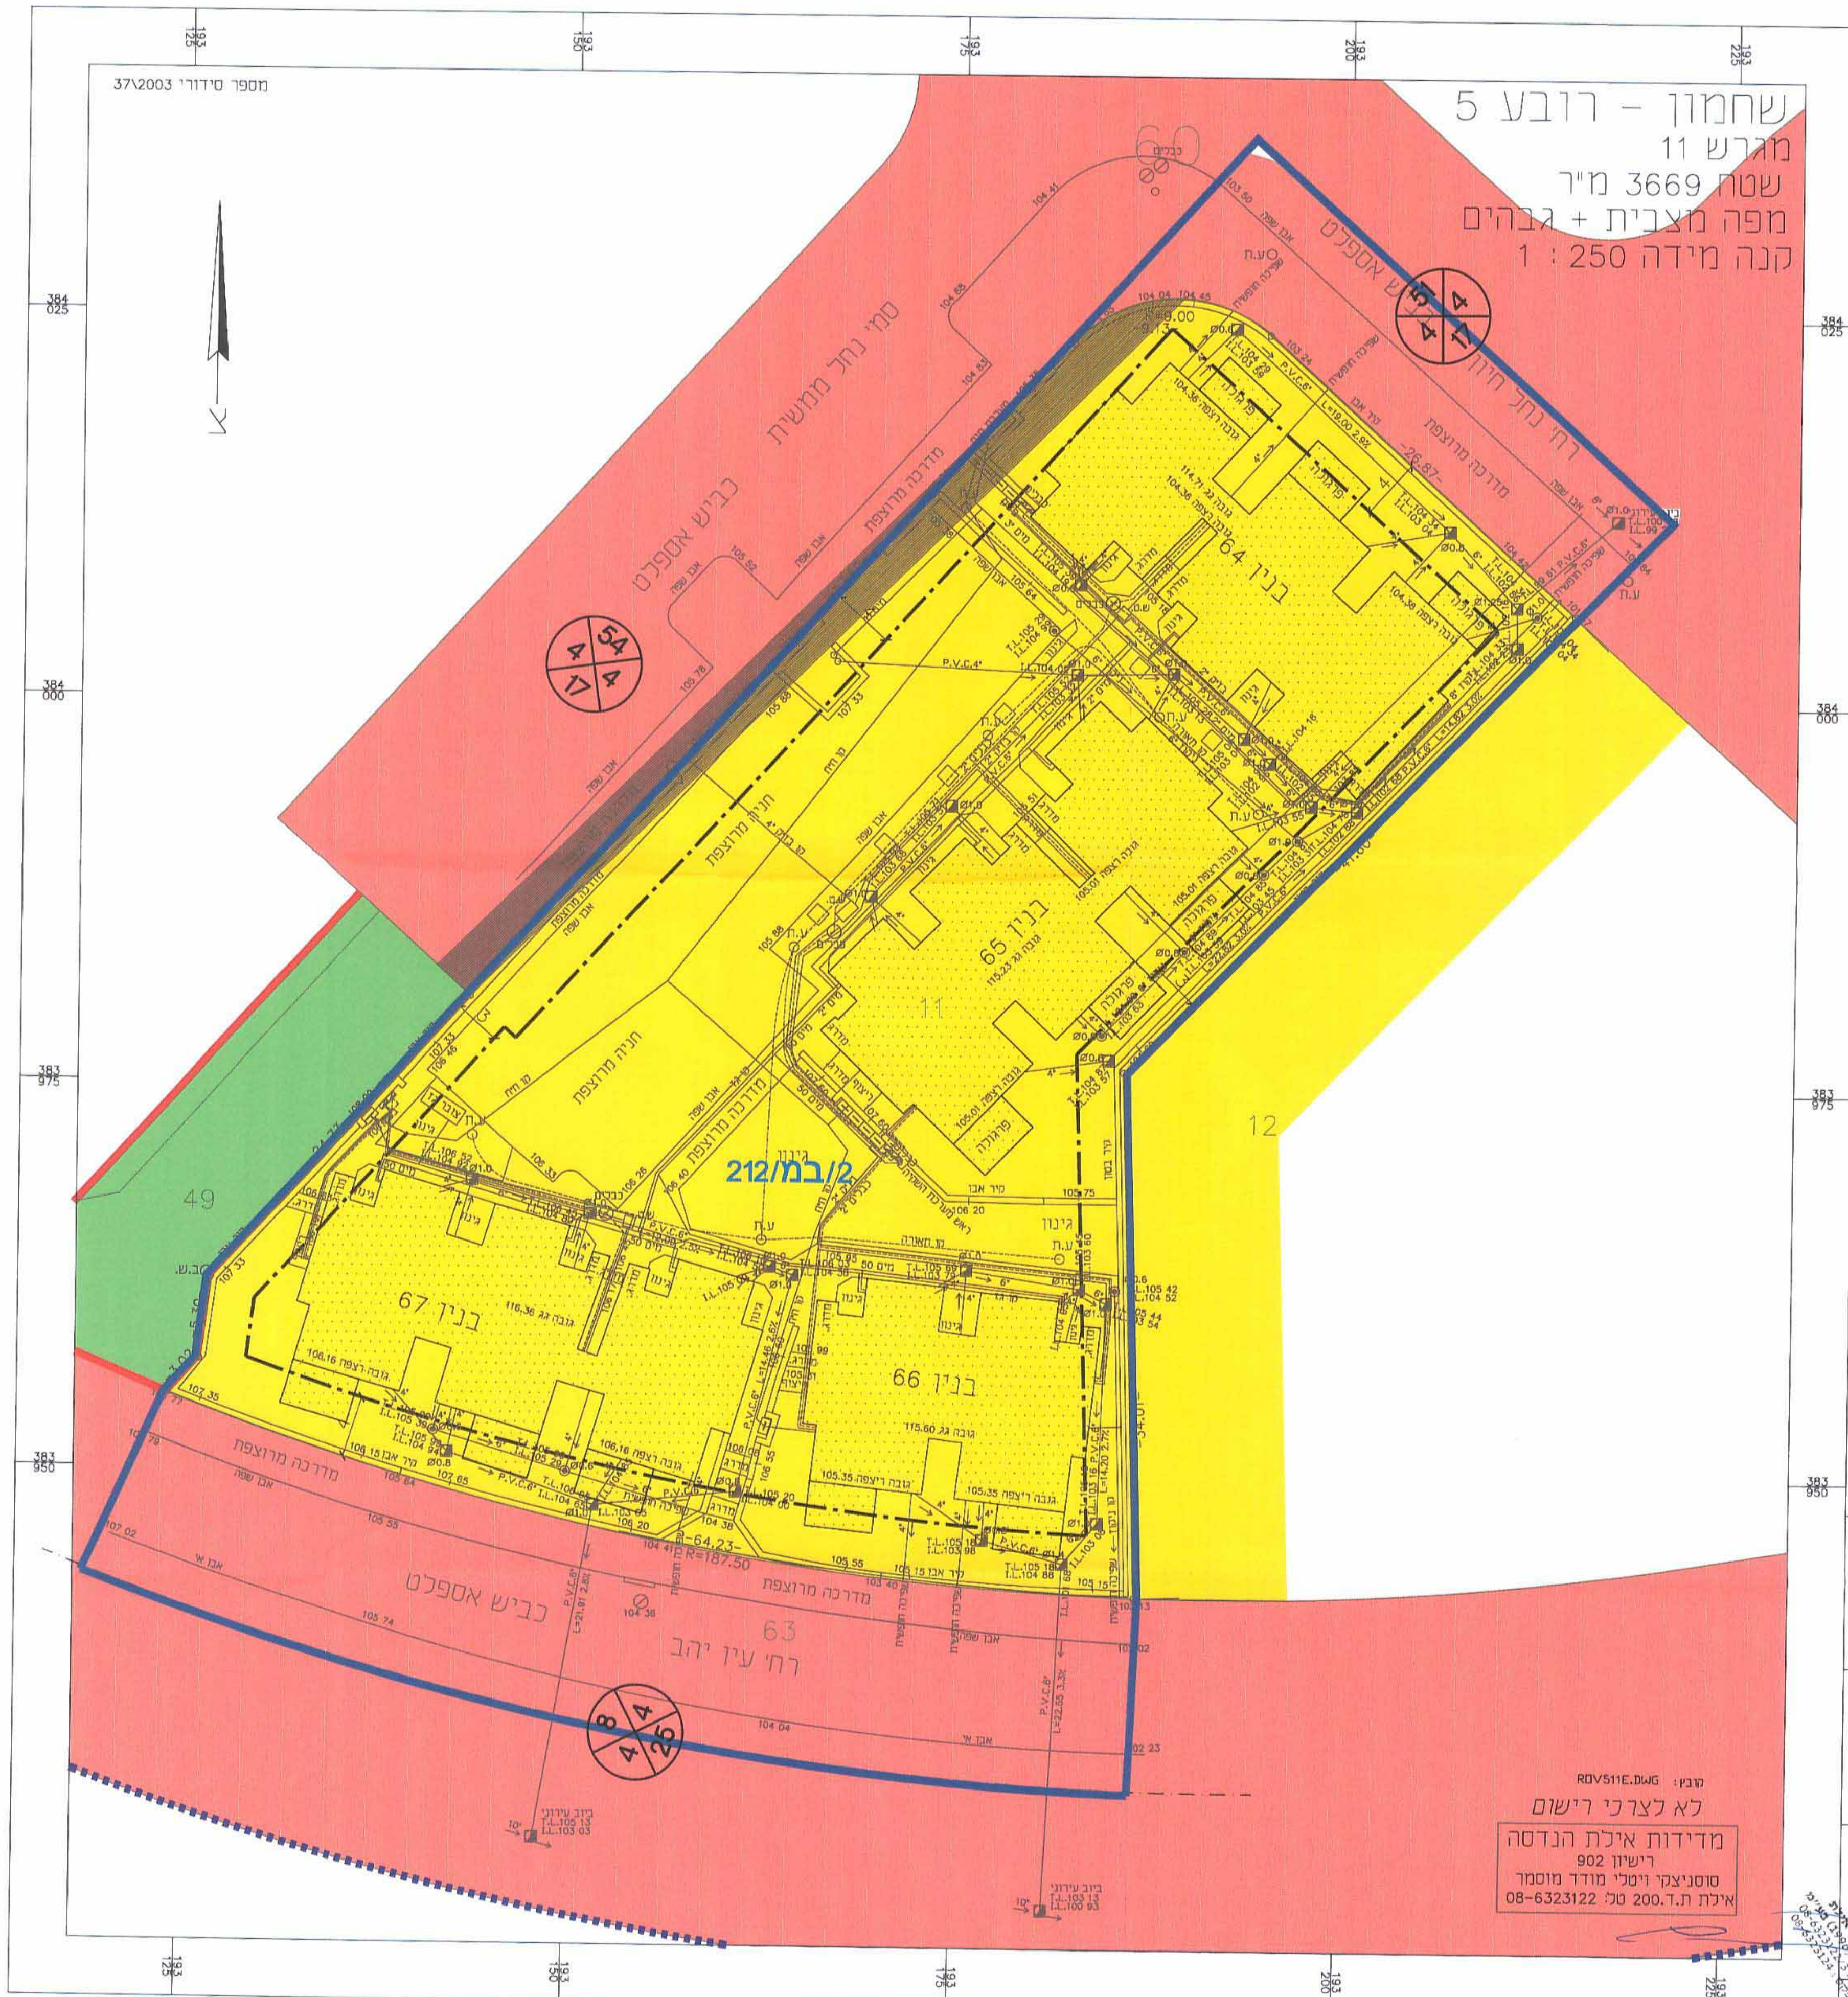

טכני: RDV511E.DWG
לא לצרכי רישום
מדידות אילת הנדסה
רישון 902
סוסיצקי ויטני מודר מוסמר
אילת ת.ד. 200 טל 08-6323122

תרשים הסביבה קנ"מ 1:2,500

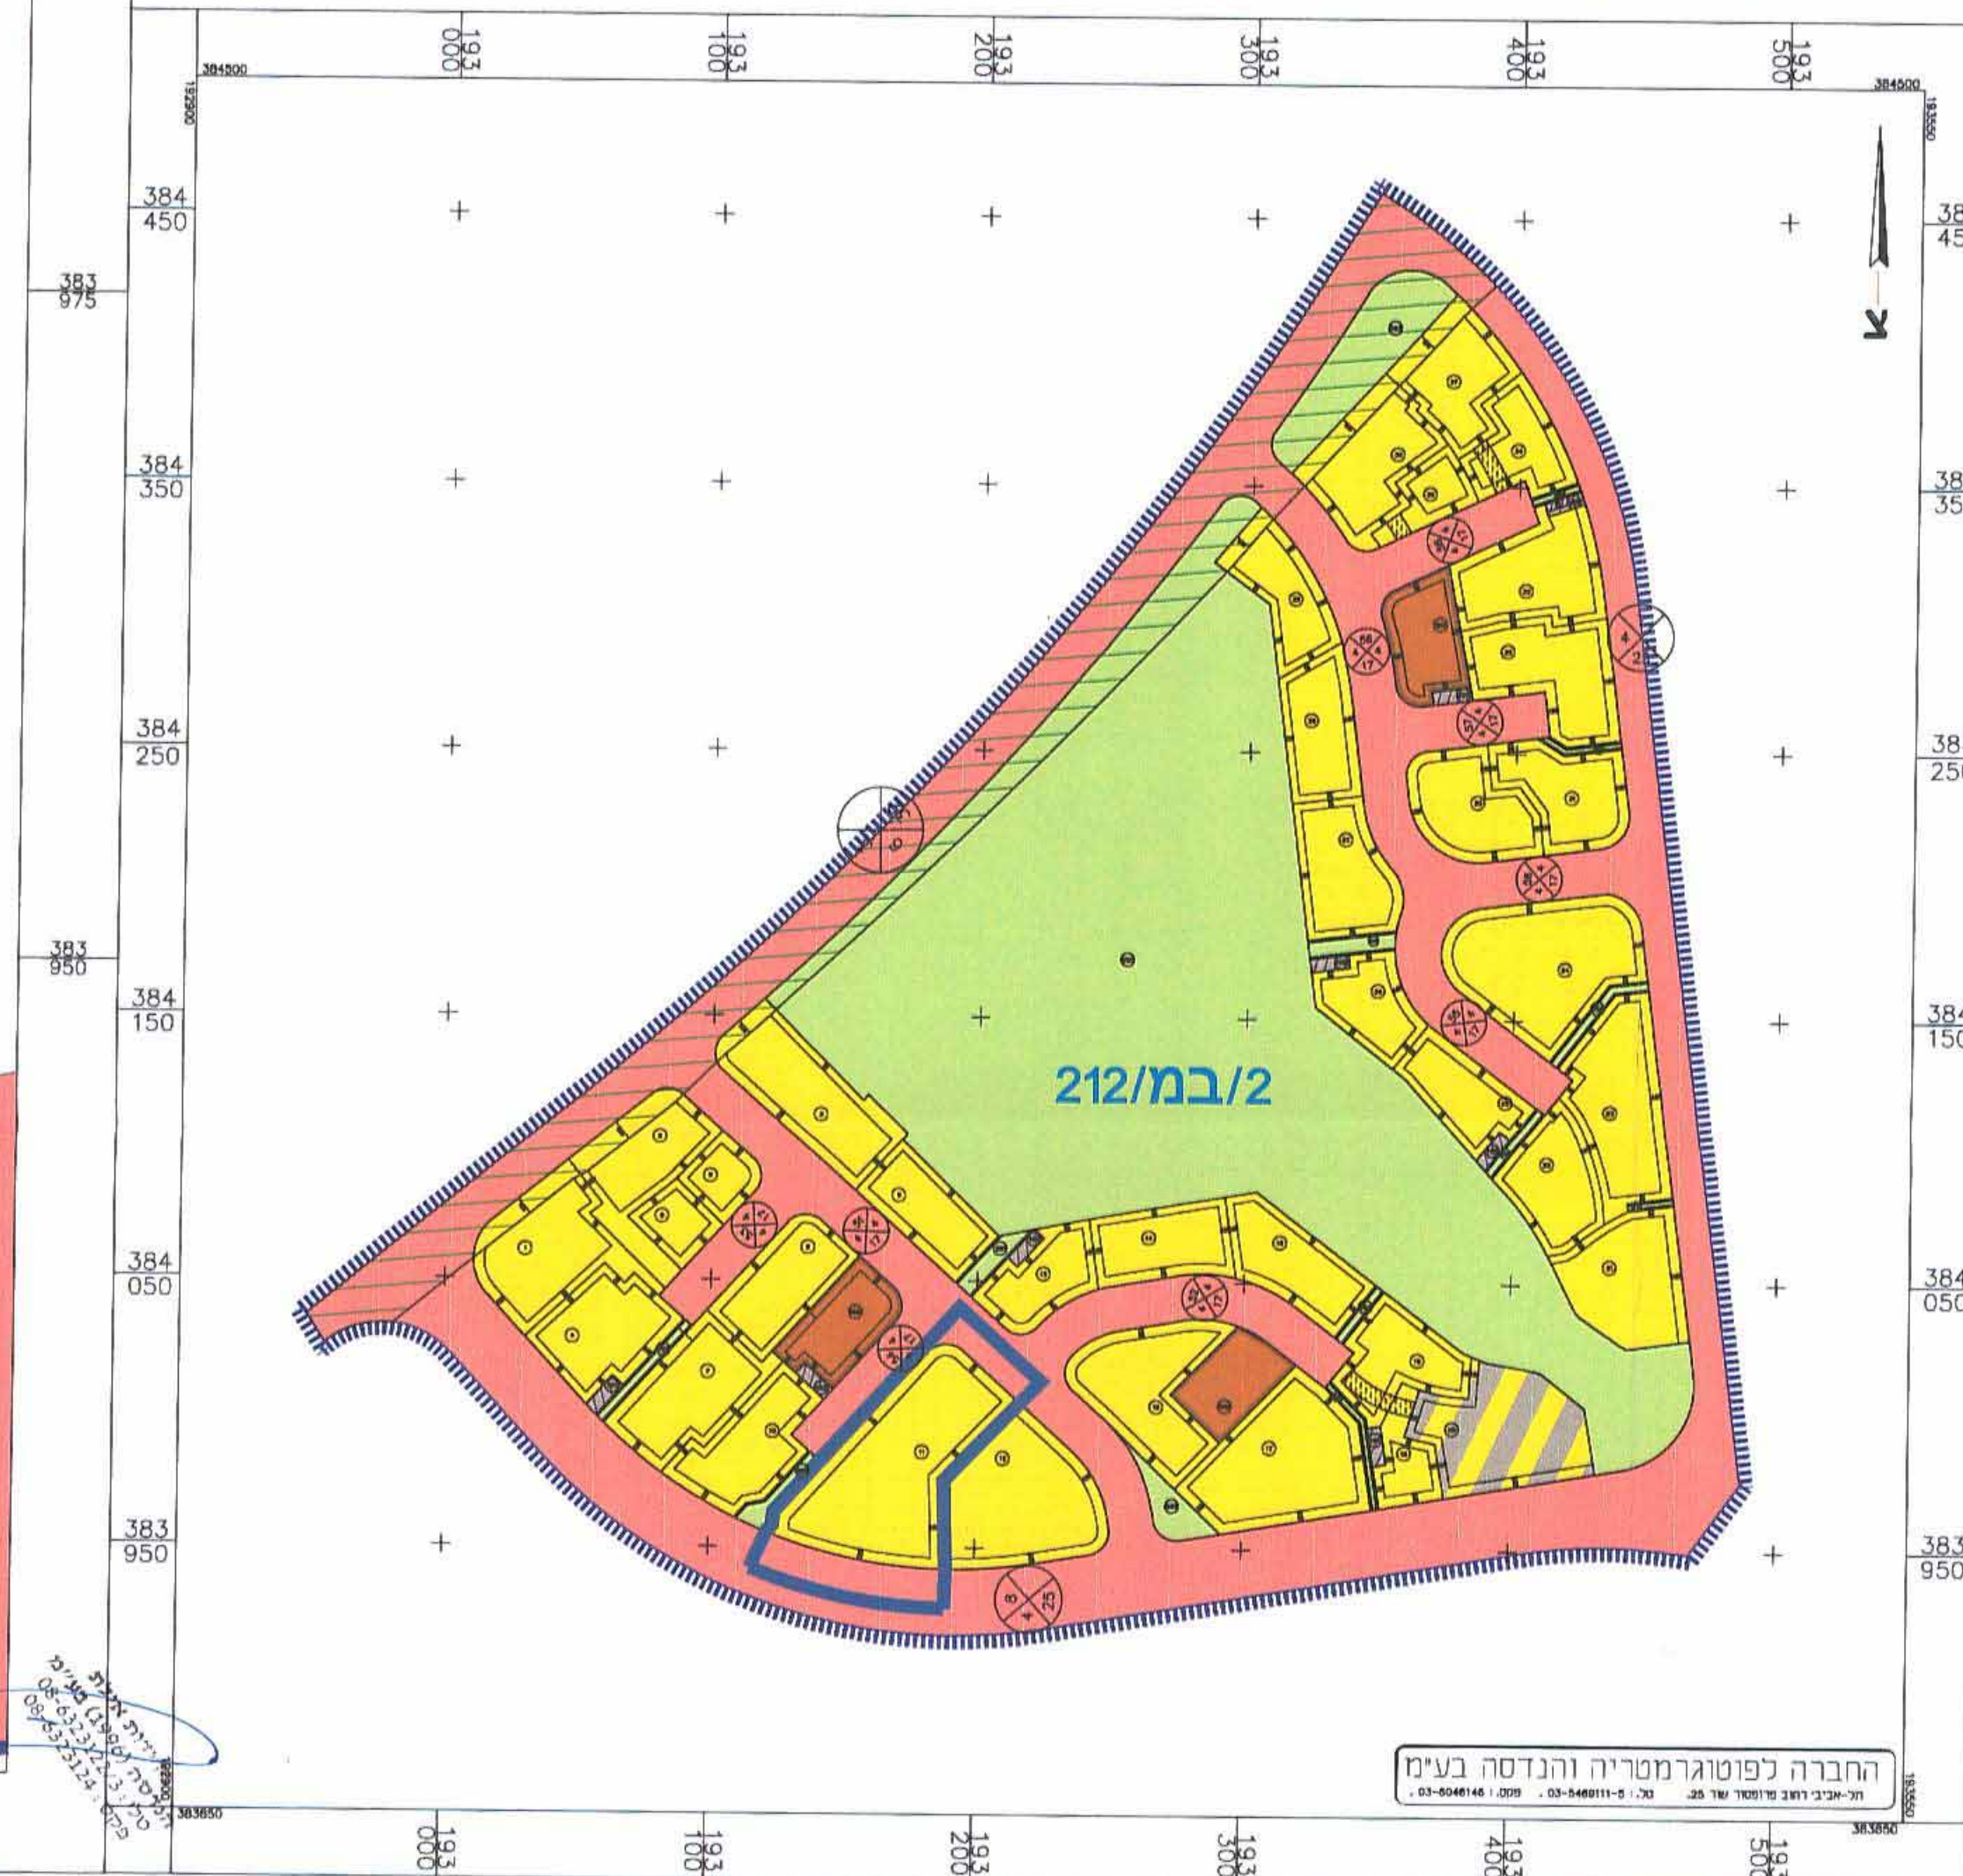

מקרא לתרשים הסביבה

