


מגרש 150א
שכונה 1
ערערה בנגב
תכנית מפורטת

תשרית

מחזורי: מרחב תכנון מקומי: רשות מקומית: ישוב: שטח התכנית: קנה מידה:



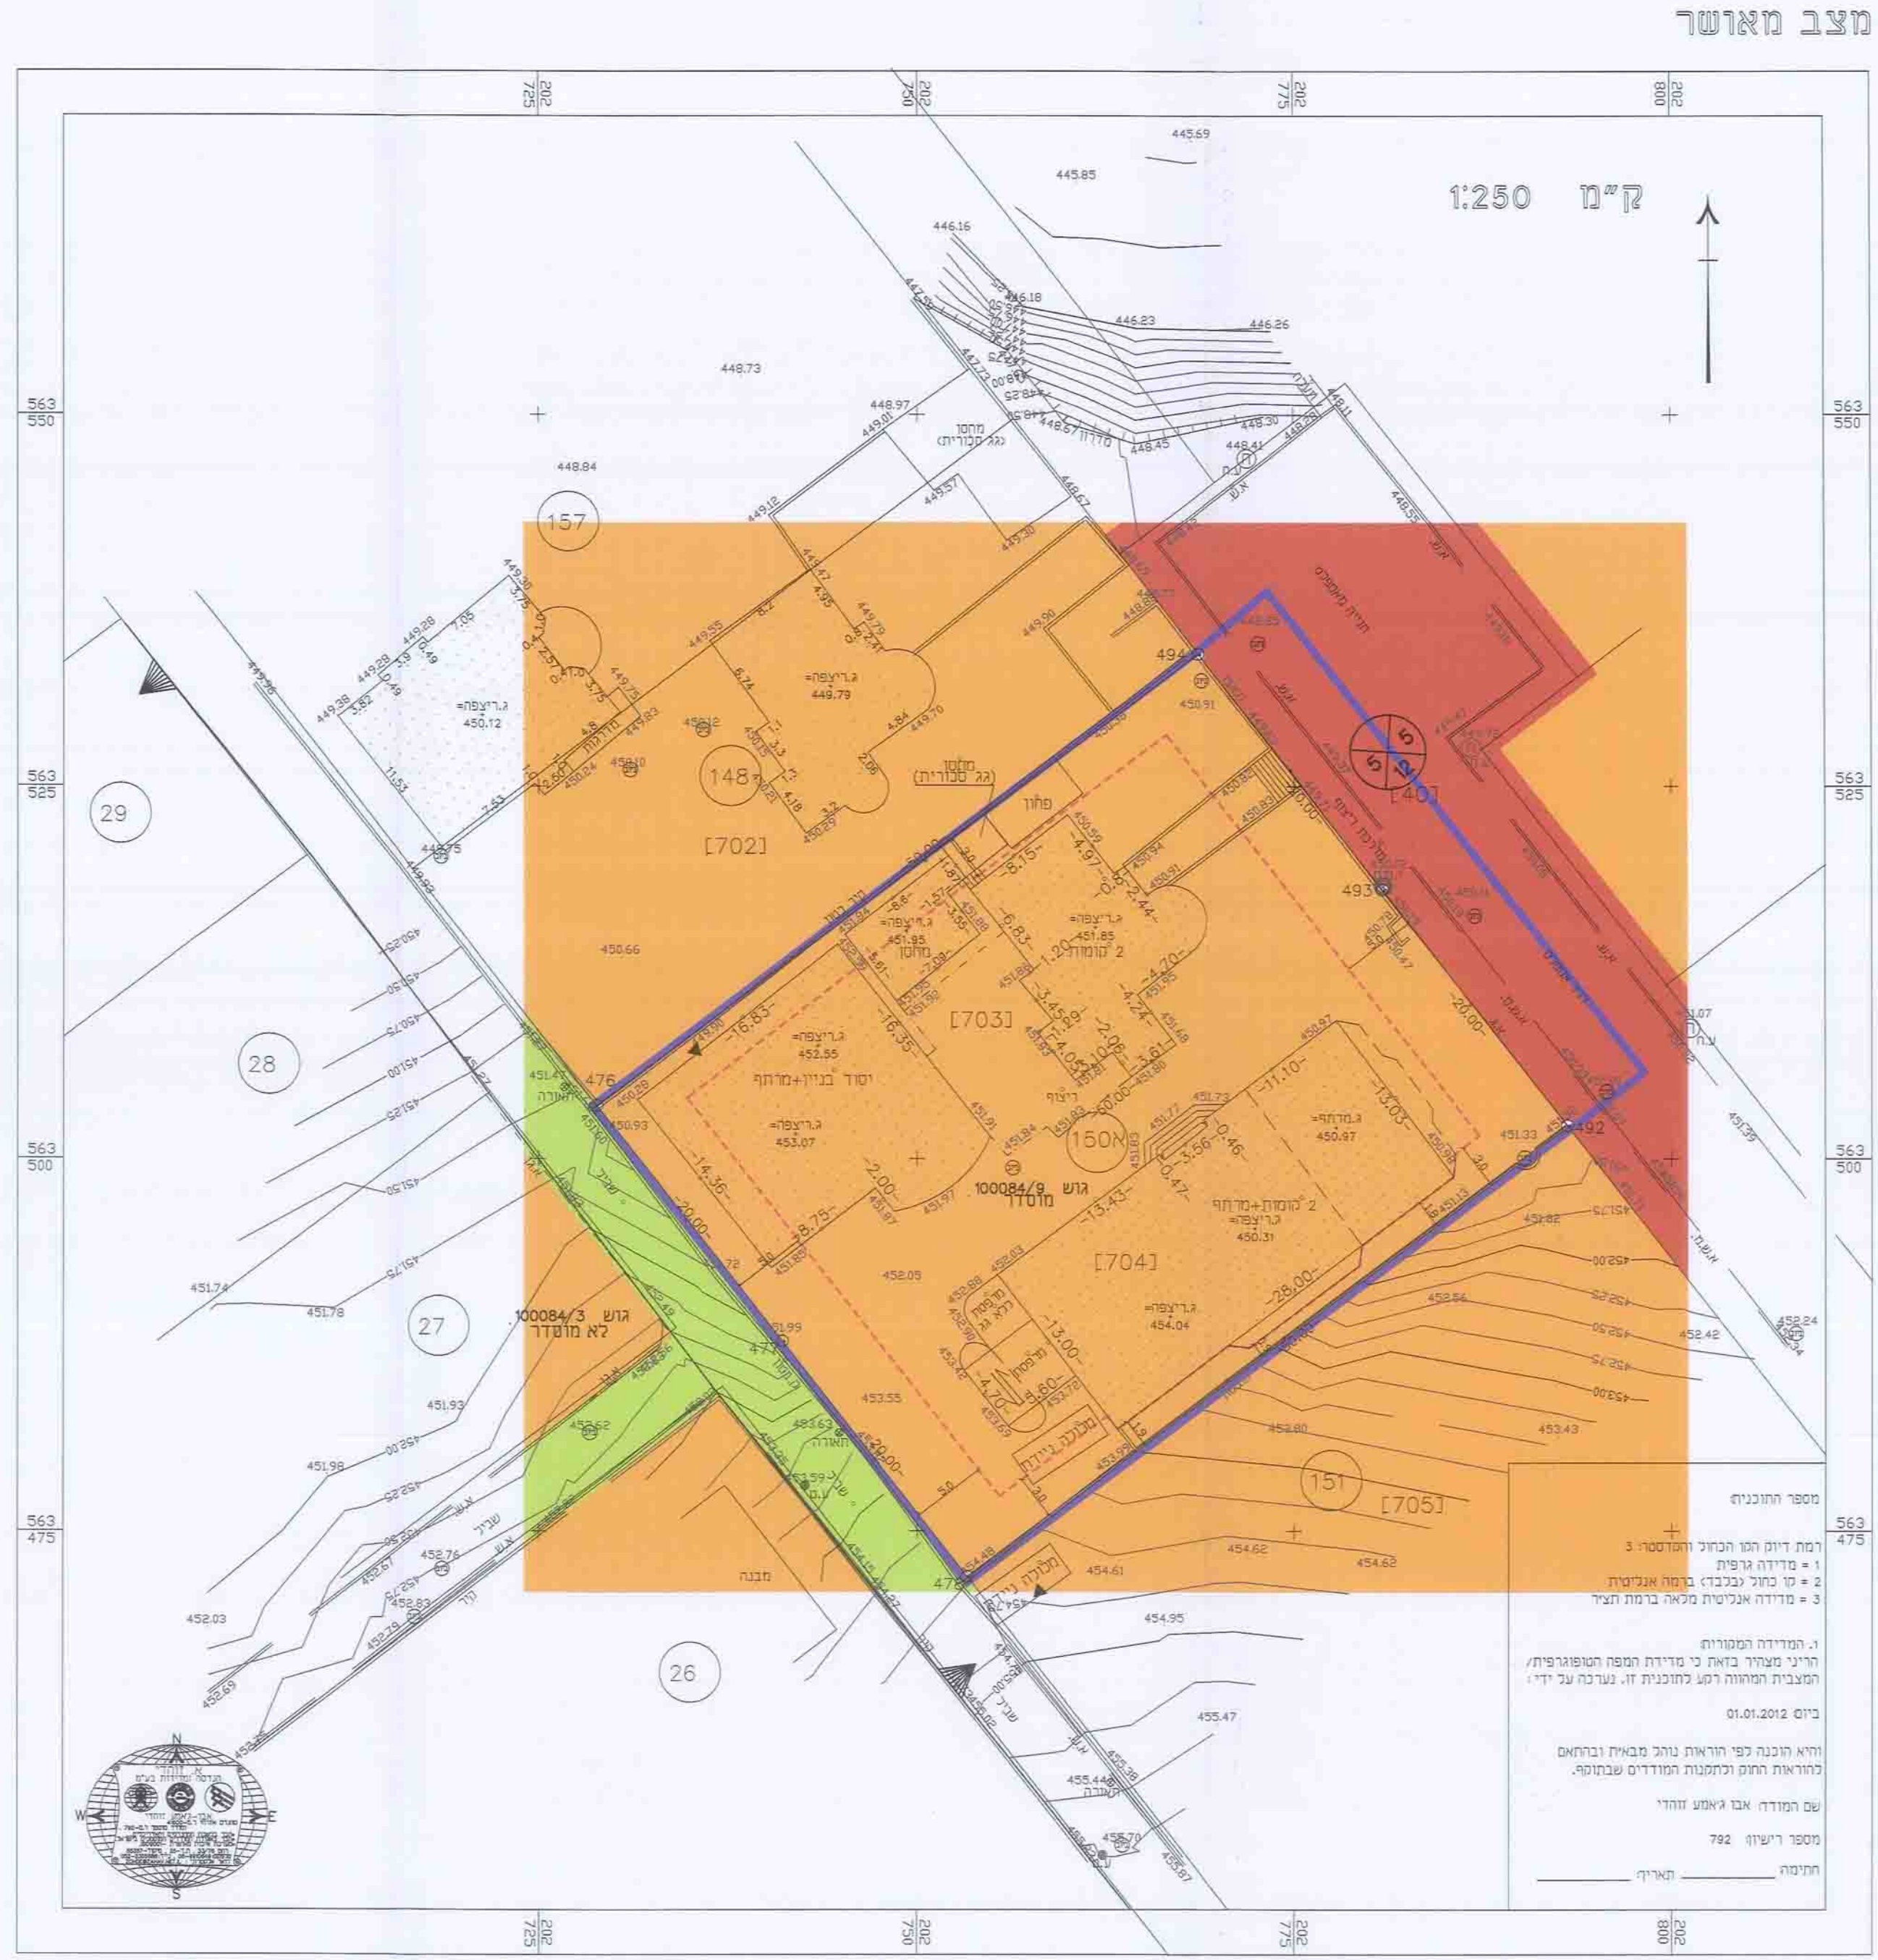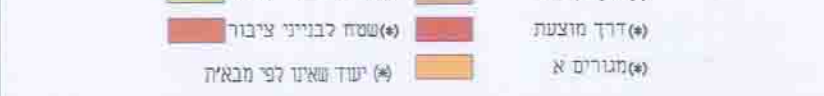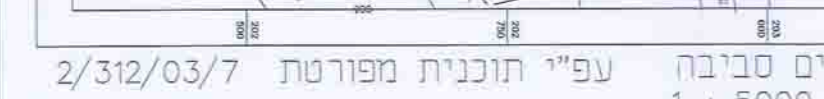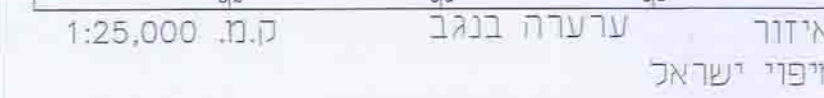

- מקרא
- מצב מאושר
- גבול התכנית
- קו בנין
- דרכ מוצעת
- מגורים א
- שטח פתוח
- מבנה קיים
- מס' מגרש
- גבול ומספר חלקה
- מספר גוש
- מספר הדרך
- קו בנין
- רוחב הדרך

מצב מוצע ק"מ 1:250

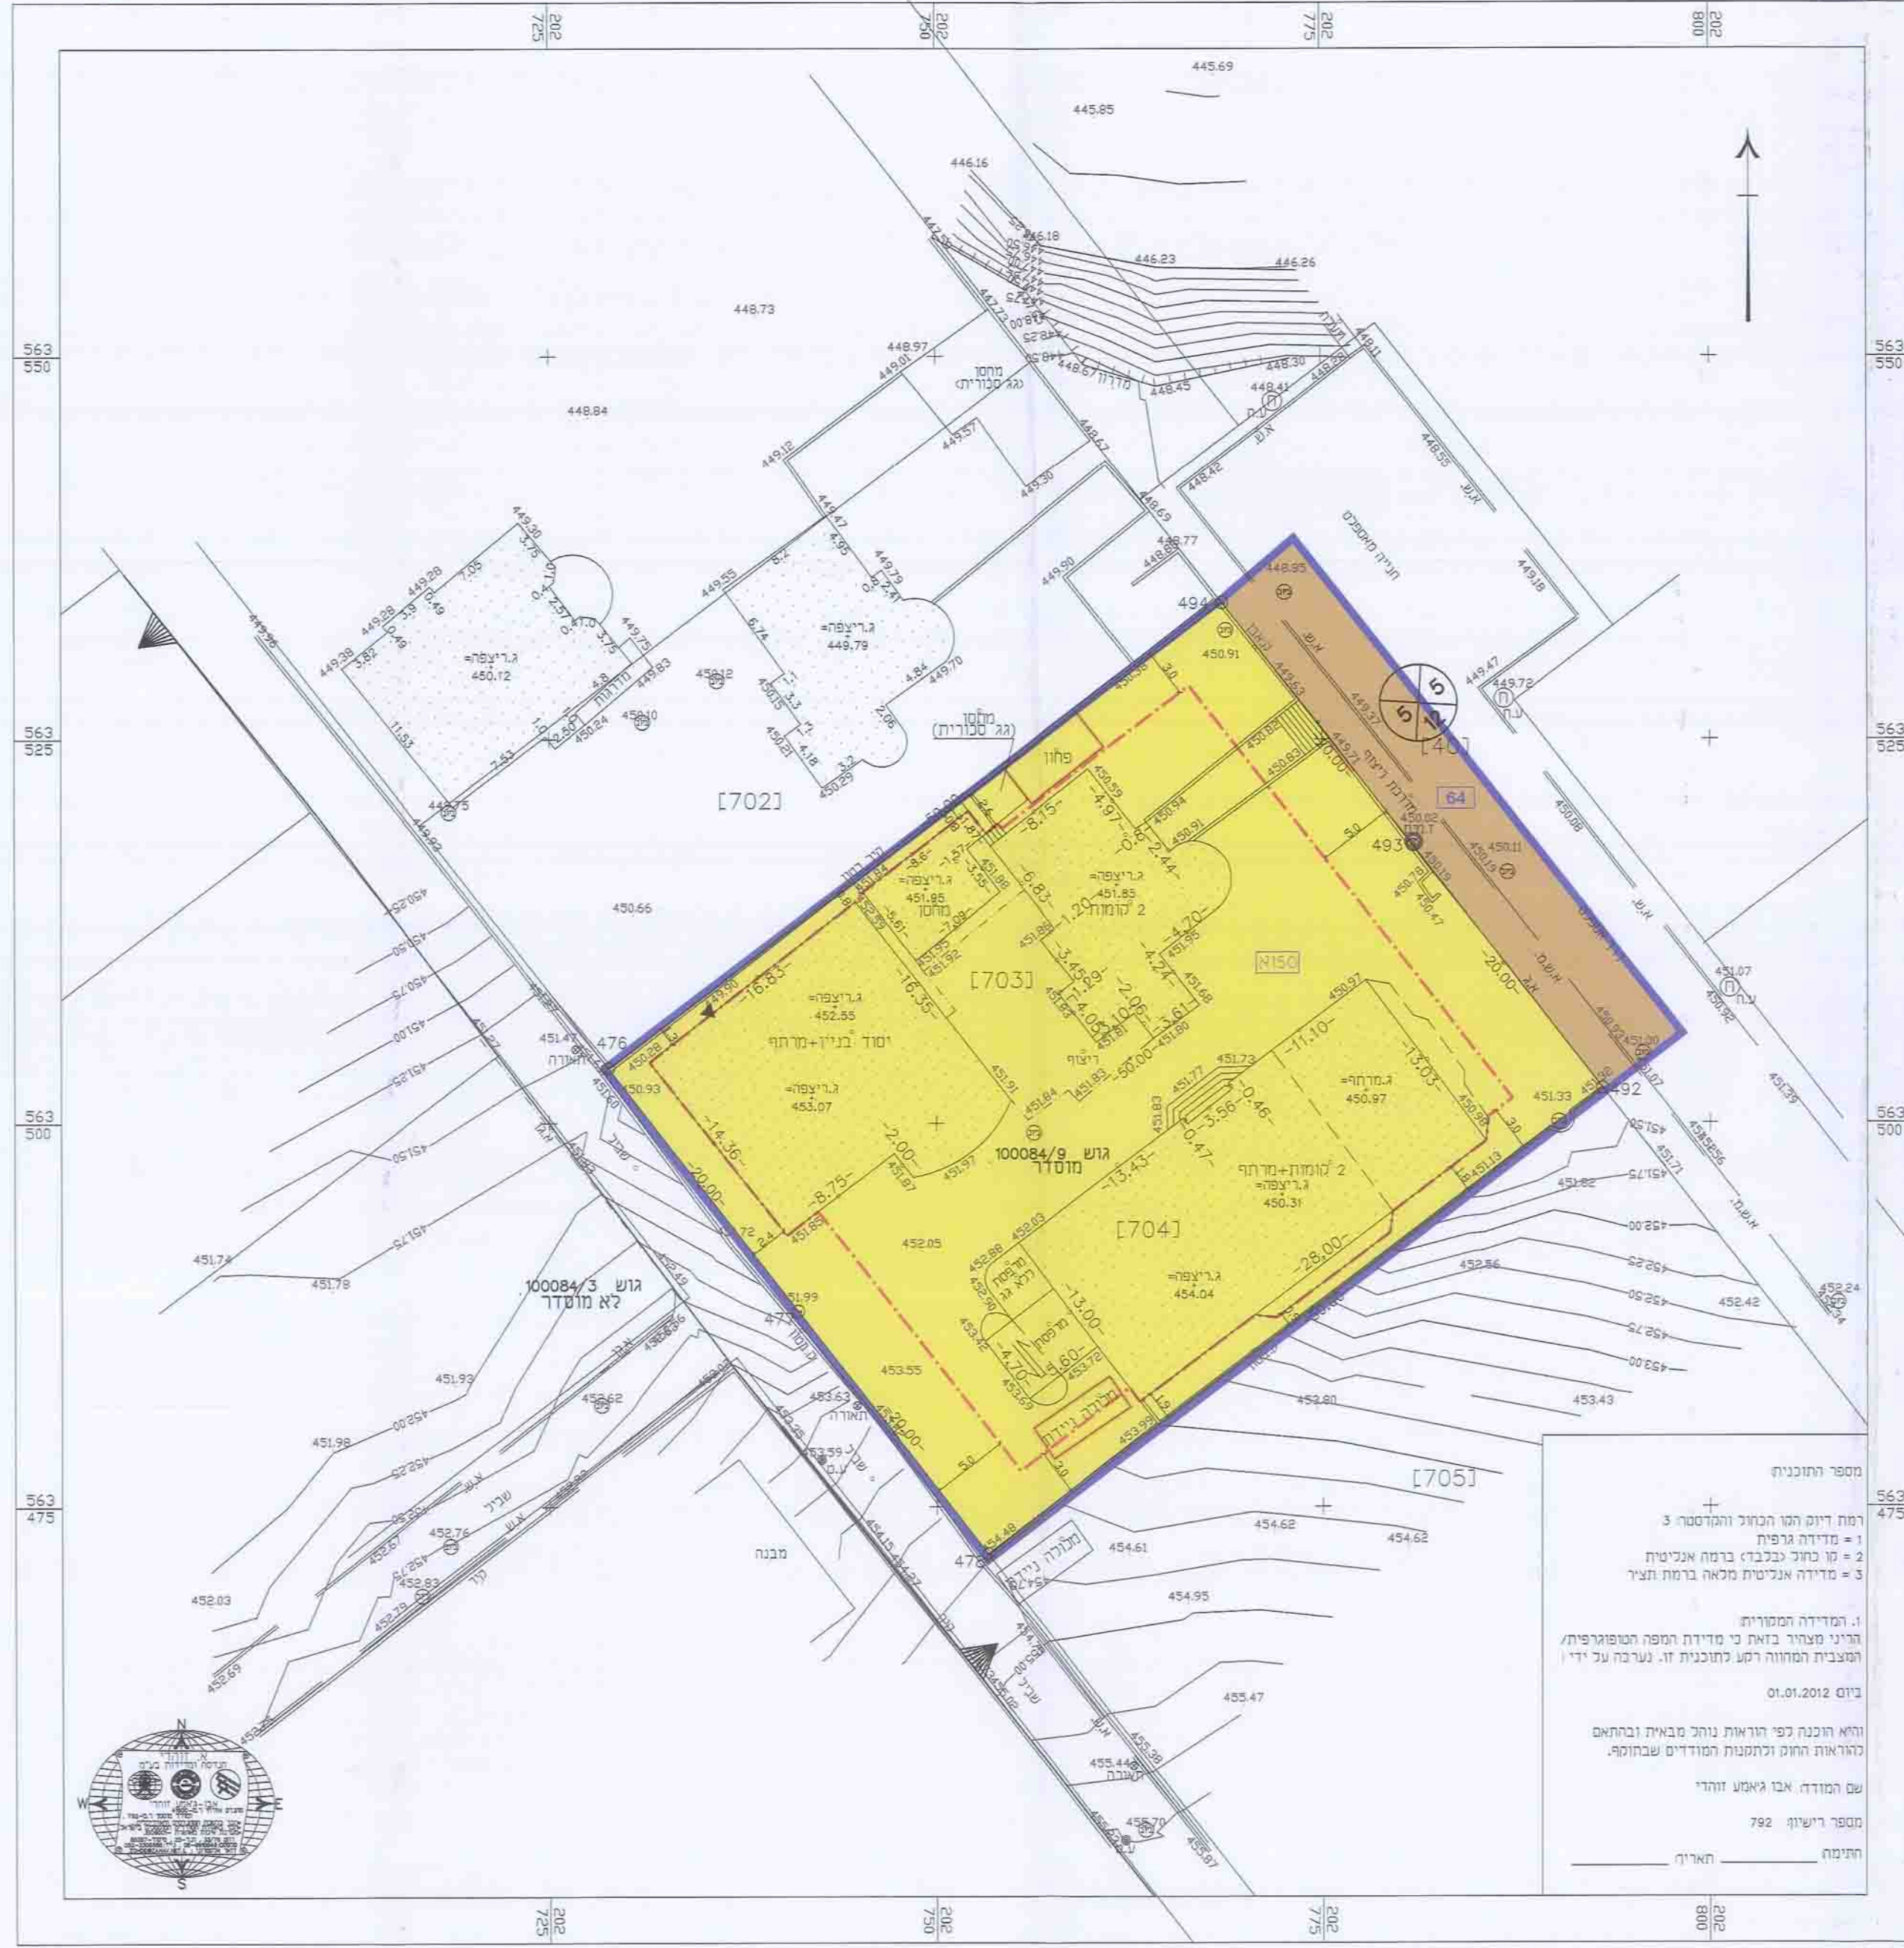

- מקרא
- מצב מוצע
- גבול התכנית
- קו בנין
- דרכ מוצעת
- מגורים א
- שטח פתוח
- מבנה קיים
- מס' מגרש
- גבול ומספר חלקה
- מספר גוש
- מספר הדרך
- קו בנין
- רוחב הדרך

