

6008492-M

חוק התכנון והבנייה, התשכ"ה - 1965
תכנית מפורטת

מס' 607-0165605

**מגורים ברחוב כליל החורש
4 בדימונה**

| | | |
|----------------------|---|-----------------|
| תשריט מצב מוצע | | גיליון 1 מתוך 1 |
| מחוז | דרום | |
| מרחב תכנון מקומי | דימונה | |
| רשות מקומית | דימונה | |
| ישוב | דימונה | |
| תכנית בסמכות | מקומית | |
| איחוד וחלוקה | ללא איחוד וחלוקה | |
| היתרים או הרשאות | תכנית שמכוחה ניתן להוציא היתרים או הרשאות | |
| מונה תדפיס התשריט | 8 | |
| מועד הפקה | 25/07/2014 | 10:25 |
| מהדורה | 11 | |
| שלב | מילוי תנאים לפתח תוקף | |
| שטח התכנית | 0.308 דונם | קנה מידה 1:250 |
| שמות וחתימות* | | |
| מגיש תכנית | הד"ר אדרי' תאג'ד ל"ר | חתימה: |
| עורך ראשי | יהודה חורחה ליכט תאג'ד ל"ר | חתימה: |

יהודה ליכט, אדריכל
רישיון מס' 38691

| | | |
|-------------------------|------------------------------|--------|
| בעלי ענין בקרקע* | | |
| בבעלות מדינה | ל"ר תאג'ד מינהל מקרקעי ישראל | חתימה: |
| חוכר | הד"ר אדרי' תאג'ד | חתימה: |

בובליק (גי'אנה) לאה
מנדל מנדל
מנדל שיקן 1140

| | | | |
|---------------------------|------------|---------|------------|
| טבלת גושים וחלקות* | | | |
| מספר גוש | מספר חלקות | חלקות | מספר חלקות |
| 39525 | 84 | כל הגוש | בשלהות |
| | | חלק | בחלקות |
| | | 280 | |

* לפירוט נוסף יש לפנות להוראות התכנית

תרשים התמצאות 1:1500



שנת צילום אוויר: 2012/3013
גרסת משרכת 02.2012

מקרא

גבול התכנית: גוש 1234
גבול גוש: גוש 1234
גבול חלקה: גוש 1234
גבול חלקה: גוש 1234
גבול חלקה: גוש 1234
גבול חלקה: גוש 1234

מספר הדרך: 1
קווי בנין: 2, 3, 4
חומב הדרך: 3

- מגורים א
- דרך מאושרת
- קו-בנין
- מידות


לשכת התכנון המחוזית
בשרד הנתיים-מהוו דרום
30.11.2014
נתקבל

אישורים


ועדה מקומית דימונה
אישור תכנית גוש 607-0165605
הועדה המקומית החליטה לאשר את התכנית
בנייה מס' 332 ביום 29/6/14
הסגולה על החוזה
יו"ר הועדה

הריני מצהיר בזאת כי המפה הטופוגרפית/המצבית המהווה רקע לתכנית זו, נערכה על ידי ביום 05.08.2012 והיא הוכנה לפי הוראות מהל מבא"ת ובהתאם להוראות החוק ולתקנות המודדים שבתוקף. דיוק הקו הכחול והקדסטר: מדידה אנליטית מלאה ברמת תצ"ר

בובליק (גי'אנה) לאה
מנדל מנדל
מנדל שיקן 1140
22.08.14
תאריך

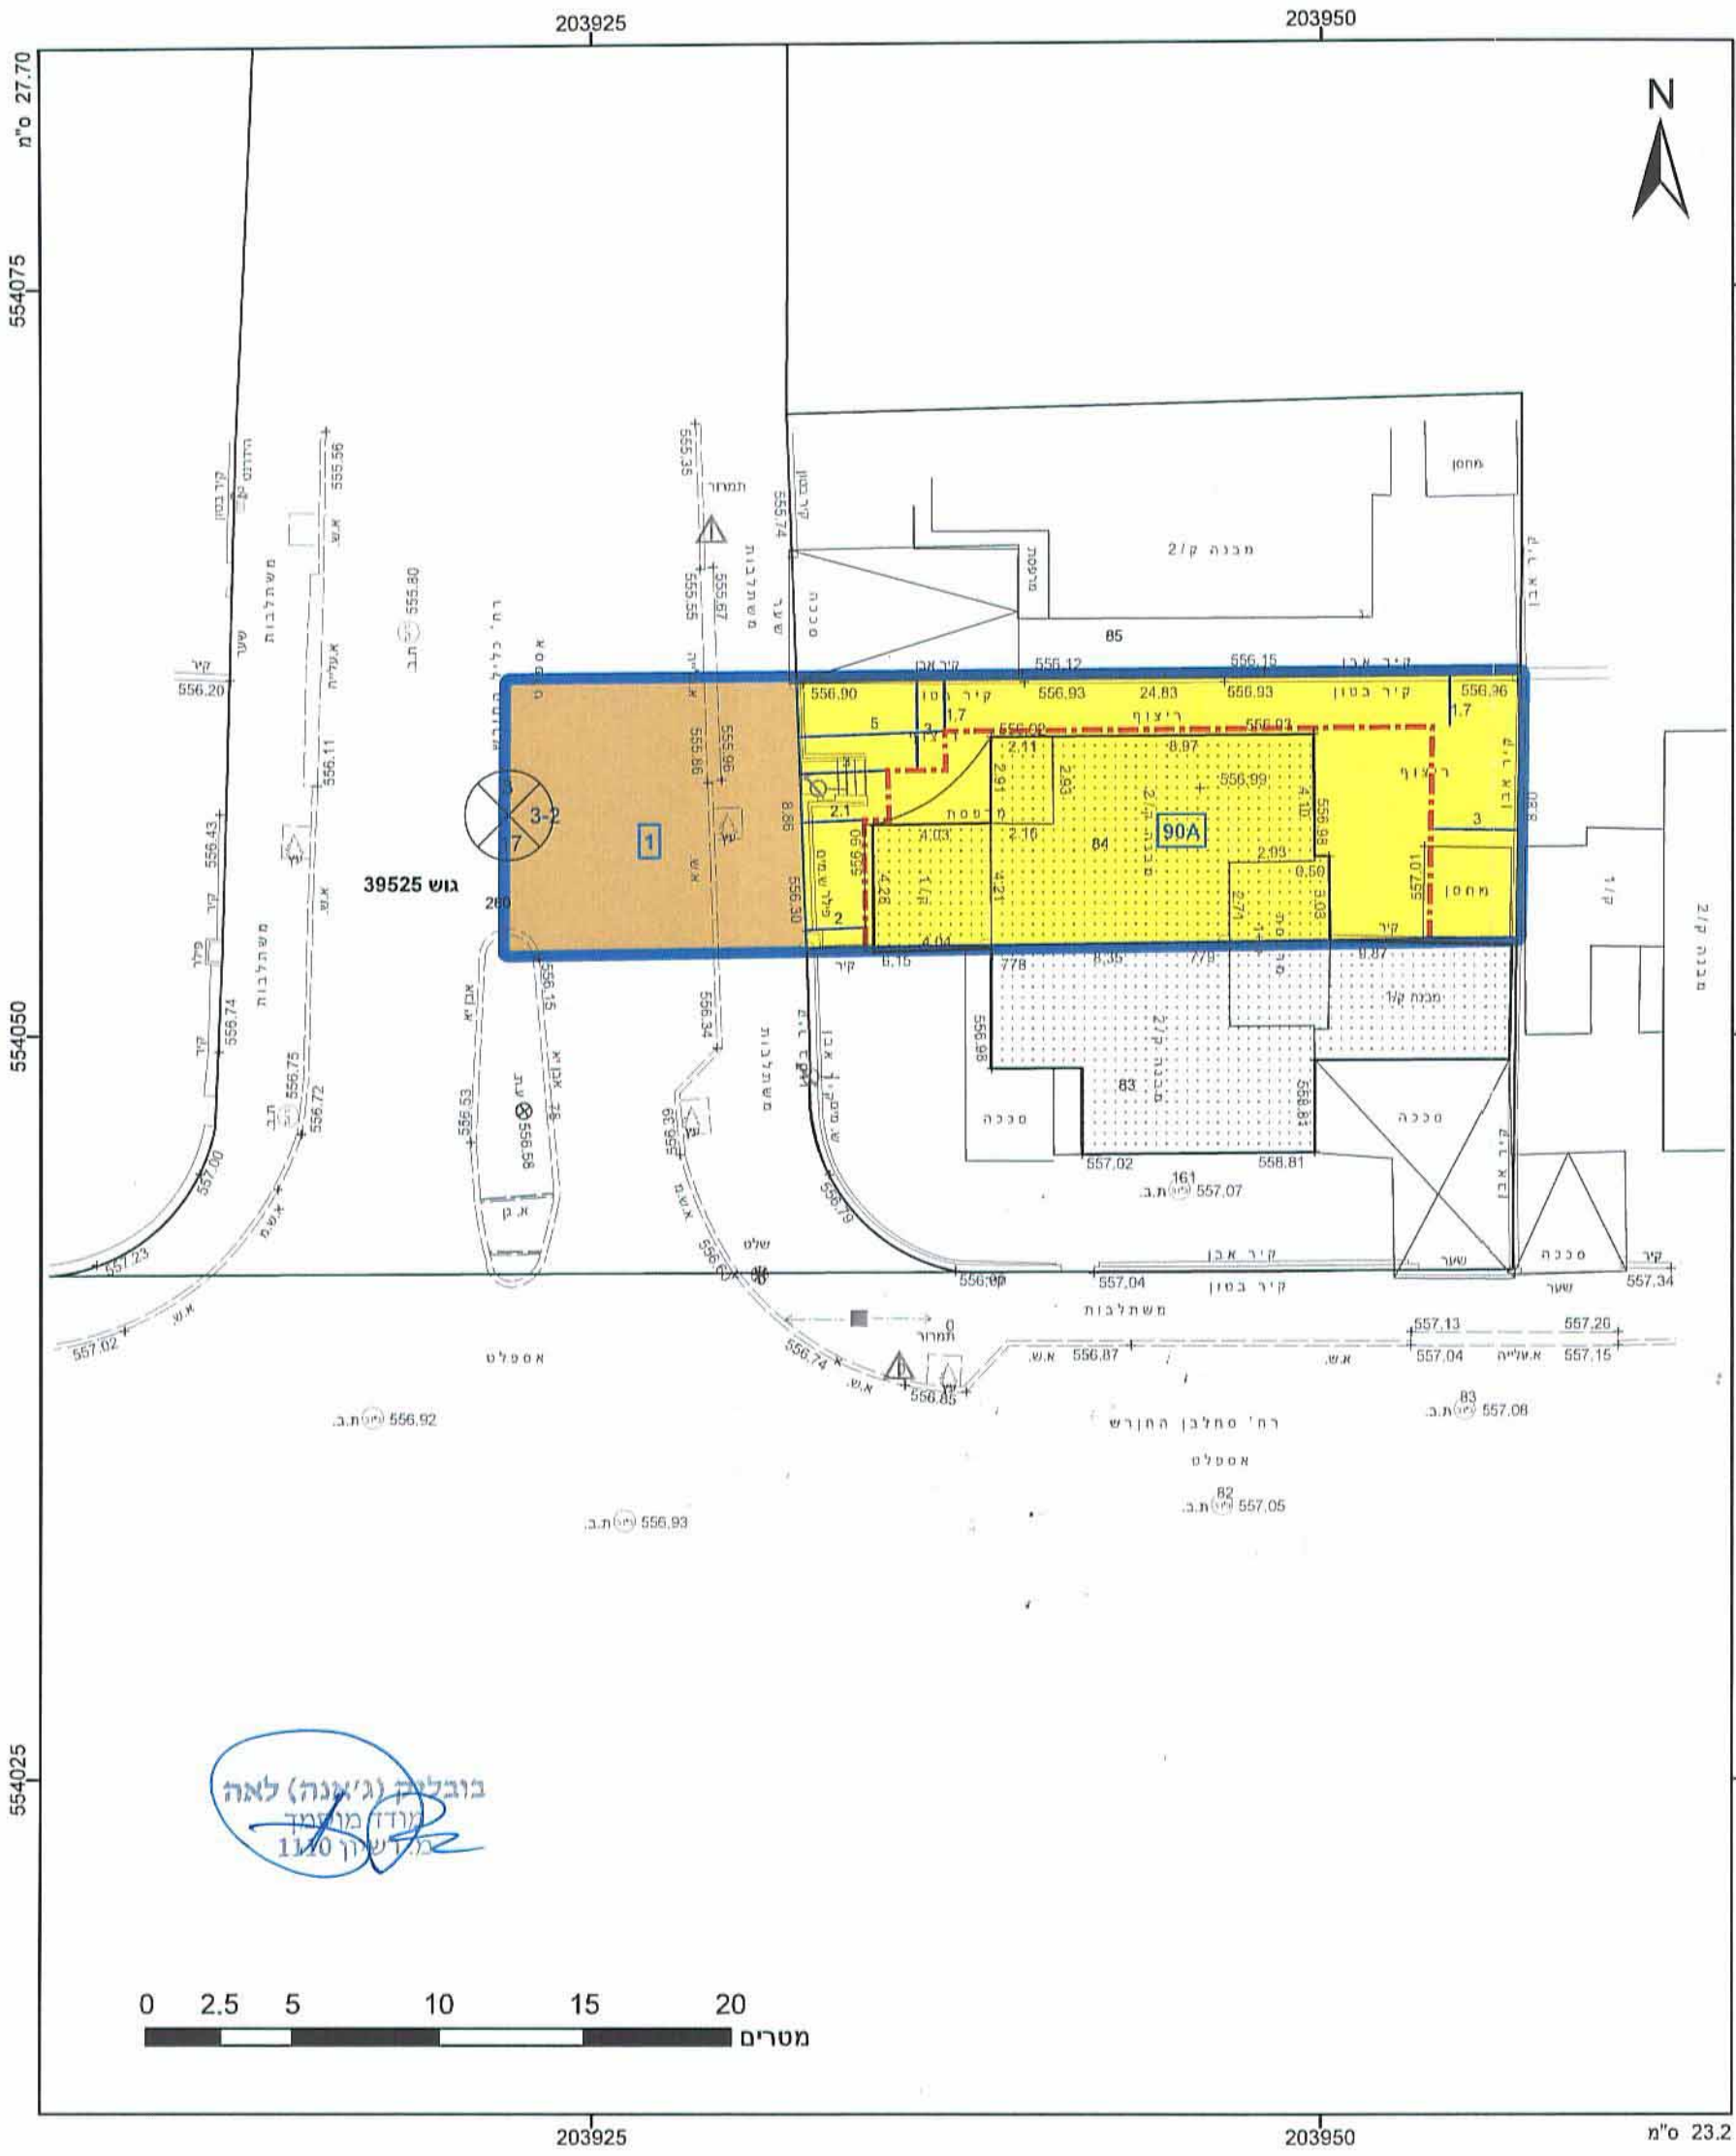

בובליק (גי'אנה) לאה
מנדל מנדל
מנדל שיקן 1140

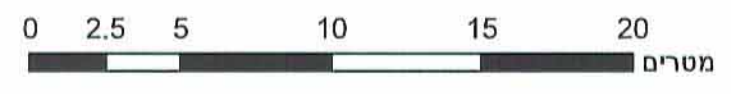

554075
554050
554025
203925
203950
23.2 m