6008526-M

חוק התכנון והבנייה, התשכ"ה - 1965
תכנית מפורטת

מס' 607-0195719

מגורים ברחבת האיסיים 14, דימונה

תשריט מצב מוצע	גיליון 1 מתוך 1		
מחוז	דרום		
מרחב תכנון מקומי	דימונה		
רשות מקומית	דימונה		
ישוב	דימונה		
תכנית בסמכות	מקומית		
איחוד וחלוקה	ללא איחוד וחלוקה		
היתרים או הרשאות	תכנית שמכוחה ניתן להוציא היתרים או הרשאות		
מונה תדפיס התשריט	13		
מועד הפקה	13/12/2015	18:12	
מהדורה	1		
שלב	מילוי תנאים למתן תוקף		
שטח התכנית	0.668 דונם	קנה מידה	1:250

שמות וחתימות*

מגיש תכנית	אלברט אסדגי תאגיד:	חתימה:
עורך ראשי	יהודה חורחה ליכט תאגיד:	חתימה:

יהודה ליכט, אדריכל
רישיון מס' 38691

בעלי ענין בקרקע*

בבעלות מדינה	תאגיד: מ.מ.י	חתימה:
חוכר	אלברט אסדגי תאגיד:	חתימה:

טבלת גושים וחלקות*

מספר גוש	חלק/ כל הגוש	מספרי חלקות בשלמותן	מספרי חלקות בחלקיותן
39510	חלק		62-63,100

* כמפורט בהוראות / הודעה

תרשים התמצאות 1:1500

שנת צילום אויר: 2012/2014
גרסת מערכת 02.2012

מקרא

גבול התכנית
גוש 1234 גבול גוש ומספרו
5 גבול חלקה ומספרה
1 תא שטח ומספרו
מספר הדרך
קווי בנין
רוחב הדרך

- דרך משולבת
- מגורים א
- קו-בנין
- קו עזר3
- מידות

הוועדה המקומית לתכנון ולבניה
מחוז דרום
07-02-2010
נתקבל

אישורים

ועדה מקומית דימונה
אישור תכנית מס' 607-0195719
הועדה המקומית החליטה לאשר את התכנית
בישיבה מס' 341 ביום 24/11/16
יו"ר הועדה
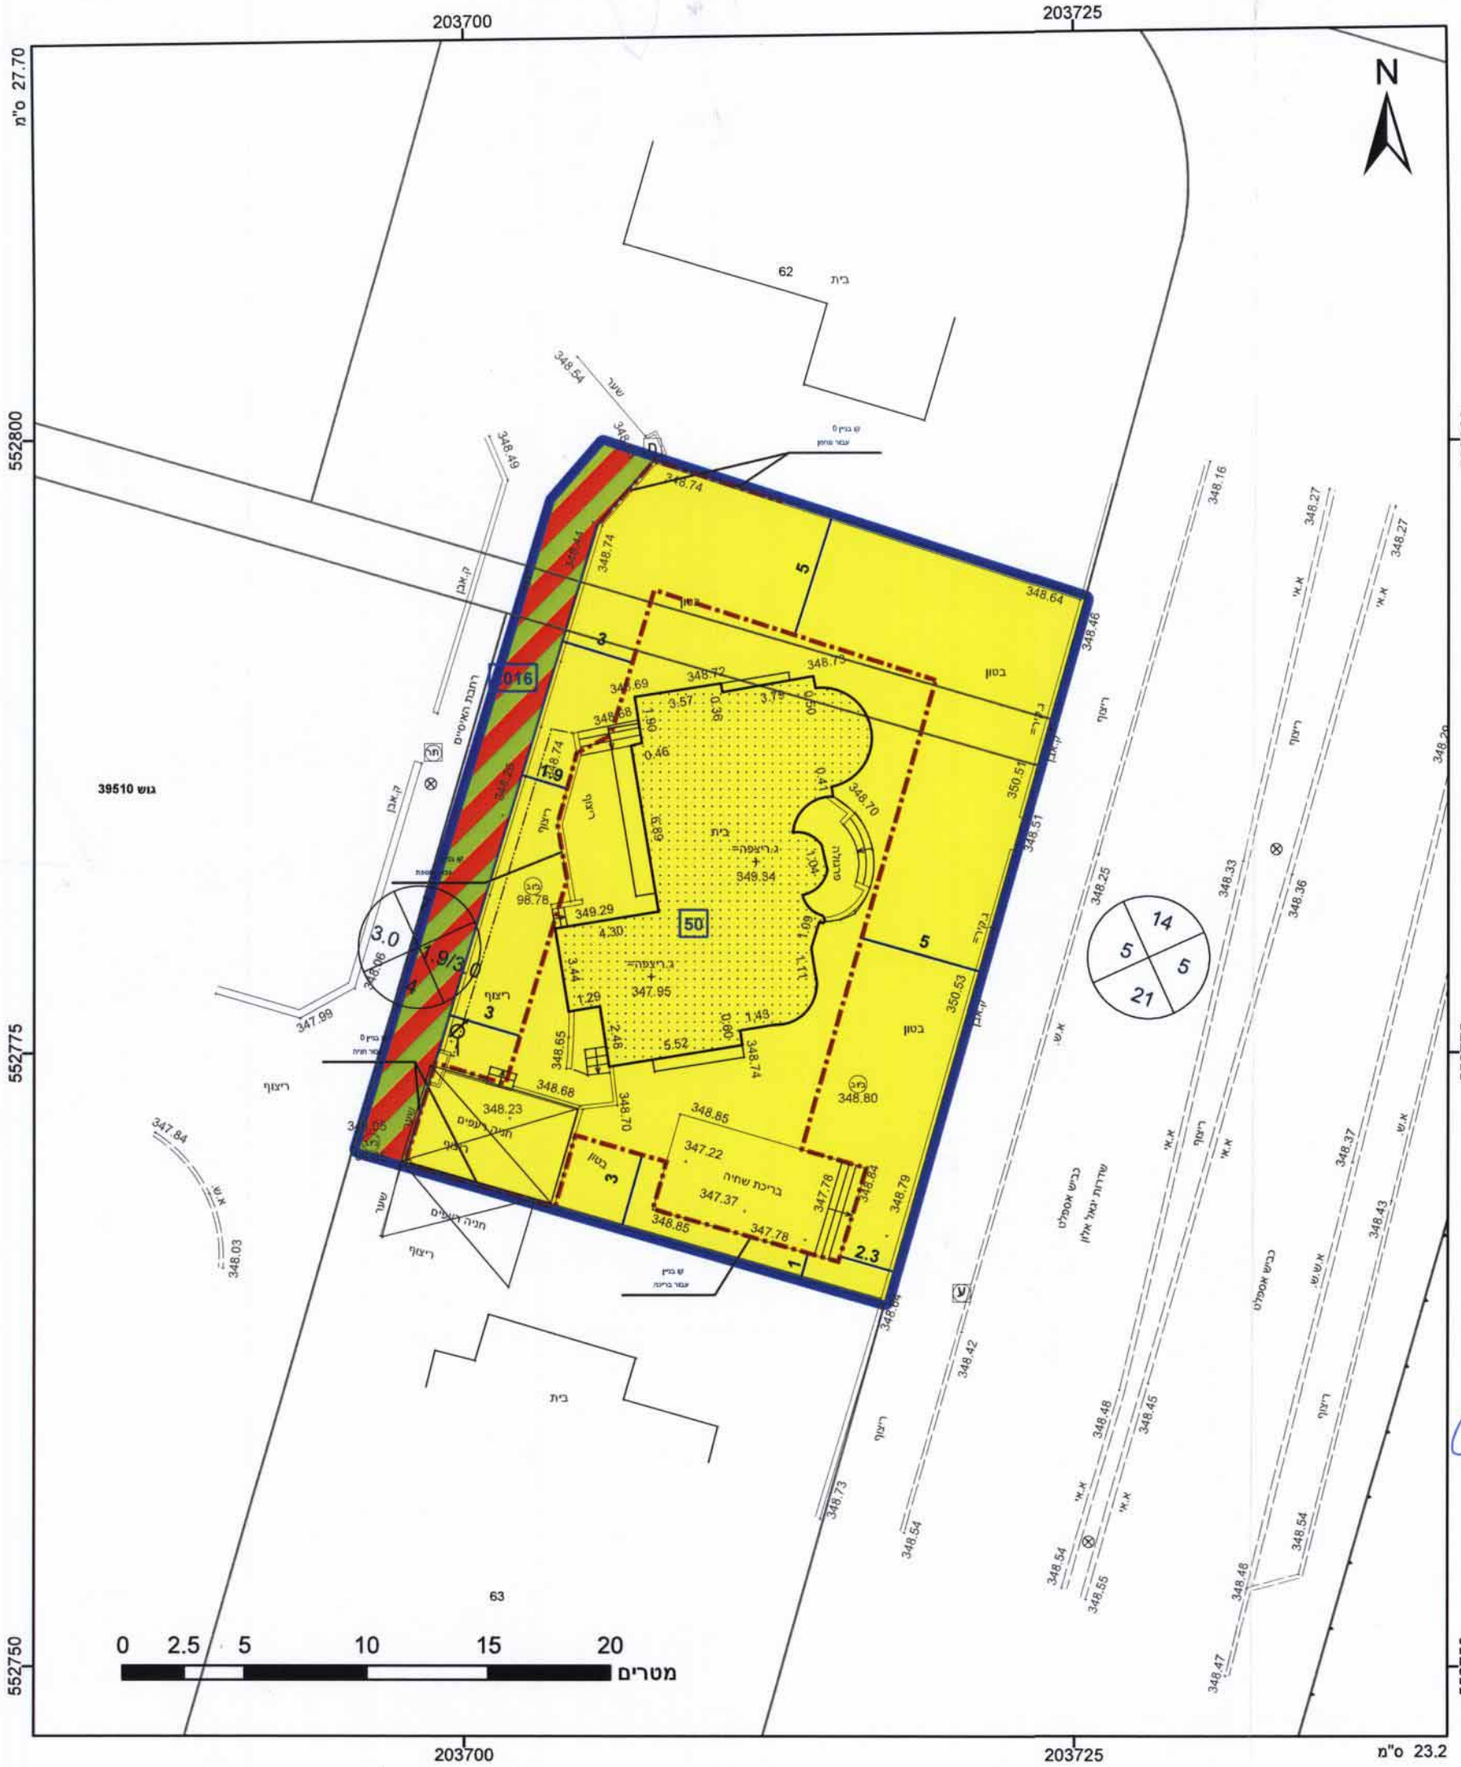
הריני מצהיר בזאת כי המפה הטופוגרפית/המצבית המהווה רקע לתכנית זו, נערכה על ידי ביום 23.01.13 והיא הוכנה לפי הוראות נוהל מבא"ת ובהתאם להוראות החוק והתקנות המודדים שבתוקף. דיוק הקו הכחול והקדסטר: מדידת גרפיס
קלים
שם המודד: מוסמך
1221
מספר רשיון
7/2/16
תאריך
חתימה