

תוכנית מס' 23/310/02/52
שינוי ייעוד שטח חקלאי
למרכז מסחרי, נופש ותחנת דלק
ערידה בנגב
הכנת מפרט
תשריט

שטח היעוד: 11.10 דונם

סוג שטח היעוד: שטח חקלאי

מחוז: דרום

מרחב תכנון מקומי: נגב מודיע

רשות מקומית: ערידה בנגב

ישוב: ערידה בנגב

שטח היעוד: 24.628 דונם

קנה מידות: 1:500

גופים וחלומות בתכנית:

מס' גוש	סוג גוש	שטח	חלומות בשטח	חלקות בחלקן
100530	מוסדר	100	-	100
400227	מוסדר	1	-	1
100529	מוסדר	197	-	197
100082/6	מוסדר	1	-	1
400661	מוסדר	1	-	1

חזמת מוסד התכנון:

שלב: מילוי שטח למתן חוקי מחזורי
 תאריך: 14.12.2014

מנהל התכנית: רוסה פריד אבו ערד
 מס' תע"מ: 35623016

יועץ התכנית: מועצה מחוזית ערידה
 מועצה מחוזית ערידה

בעלים: יעקב מרדכי ישראל

בעלי עניין: מועצה מחוזית ערידה




זוכר: רוסה פריד אבו ערד
 מס' תע"מ: 35623016

עורך התכנית: נטליה ארד
 מס' תע"מ: 4729369

מודד: חאביב נואר
 מס' תע"מ: 5897249

הצחת מפרט: רועי מרדכי
 מס' תע"מ: 2424

הצחת מפרט: רועי מרדכי
 מס' תע"מ: 2424

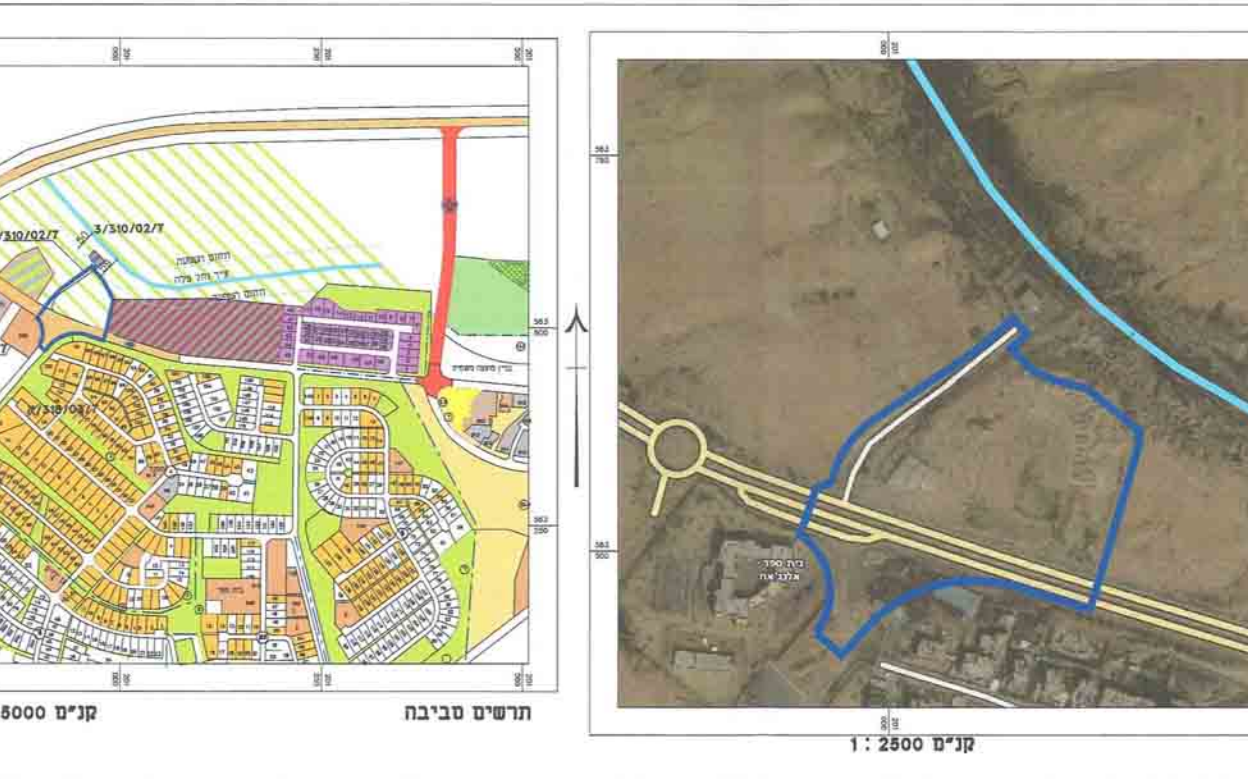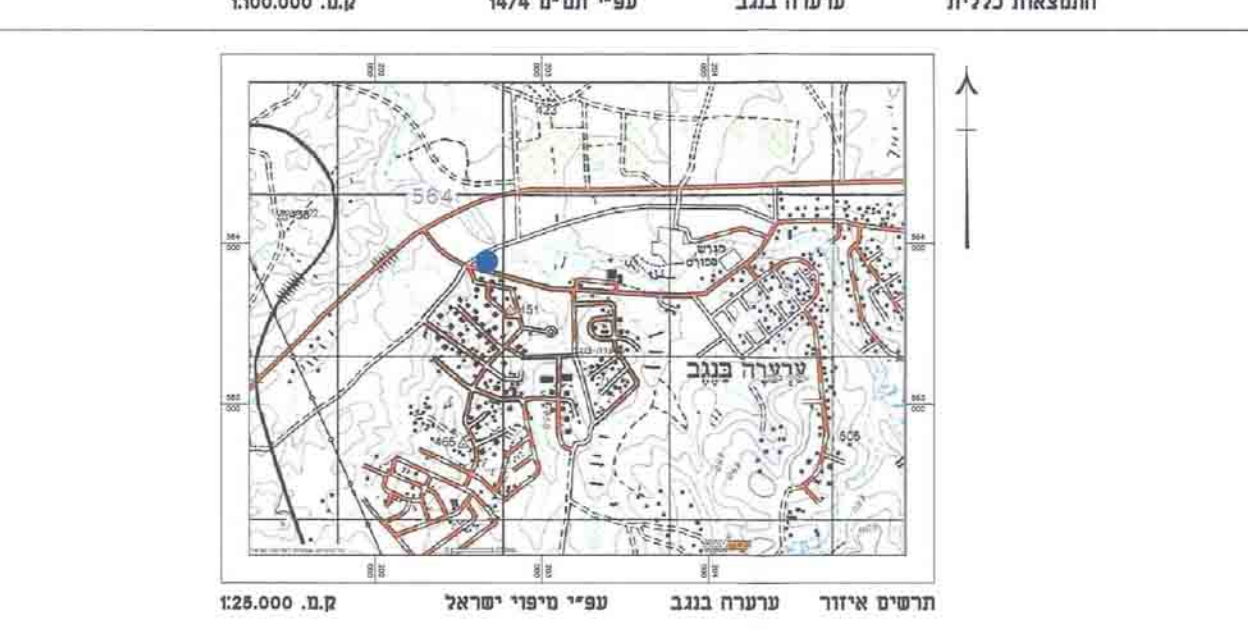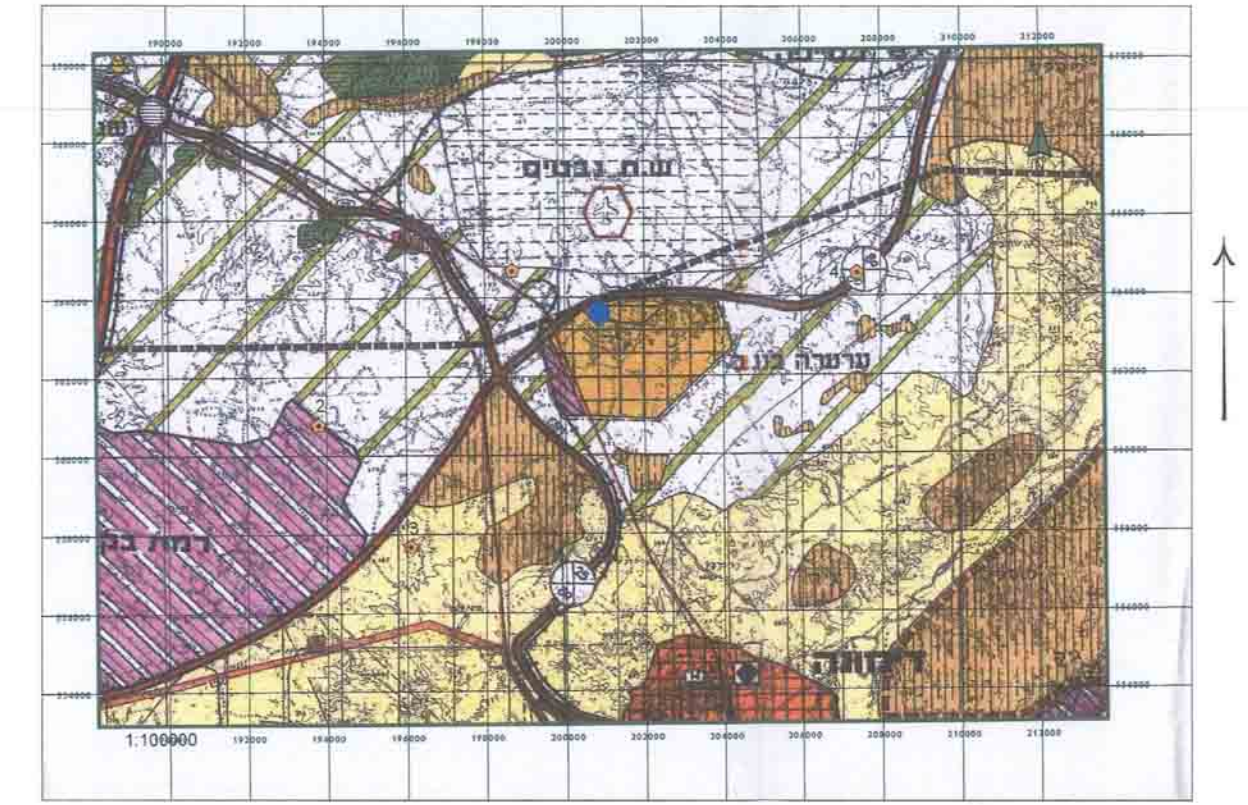


מקרא מצב מאושר

- גבול תחומי
- גבול תחומי מאושרת
- גבול גוש
- שטח חקלאי
- שטח ציבורי מיוחד
- דרך קיימת או מאושרת
- דרך מועצה
- תחומים צדדיים
- אזור מלאכה
- תמרון
- גבול עם מחסור
- חסי תחנה
- תחומי מאושרת
- תחום הרשפה תחיל מלא
- ציר נהל
- מספר הדרך
- שן בנין
- דוחב הדרך

מקרא מצב מוצע

- גבול תחומי
- קו בנין
- הריסת
- מחסור תעודים
- מחסור מטרות
- דרך האשפת
- תחנת תדלק
- שטח ציבורי פתוח
- דרך מועצה
- דמם תחנה
- גבול אד שטח
- גבול אד שטח
- תחום הרשפה תחיל מלא
- ציר נהל
- גבול גוש
- חסי גוש
- חסי תחנה
- מספר הדרך
- שן בנין
- דוחב הדרך

מצב מאושר קנ"מ 1:500

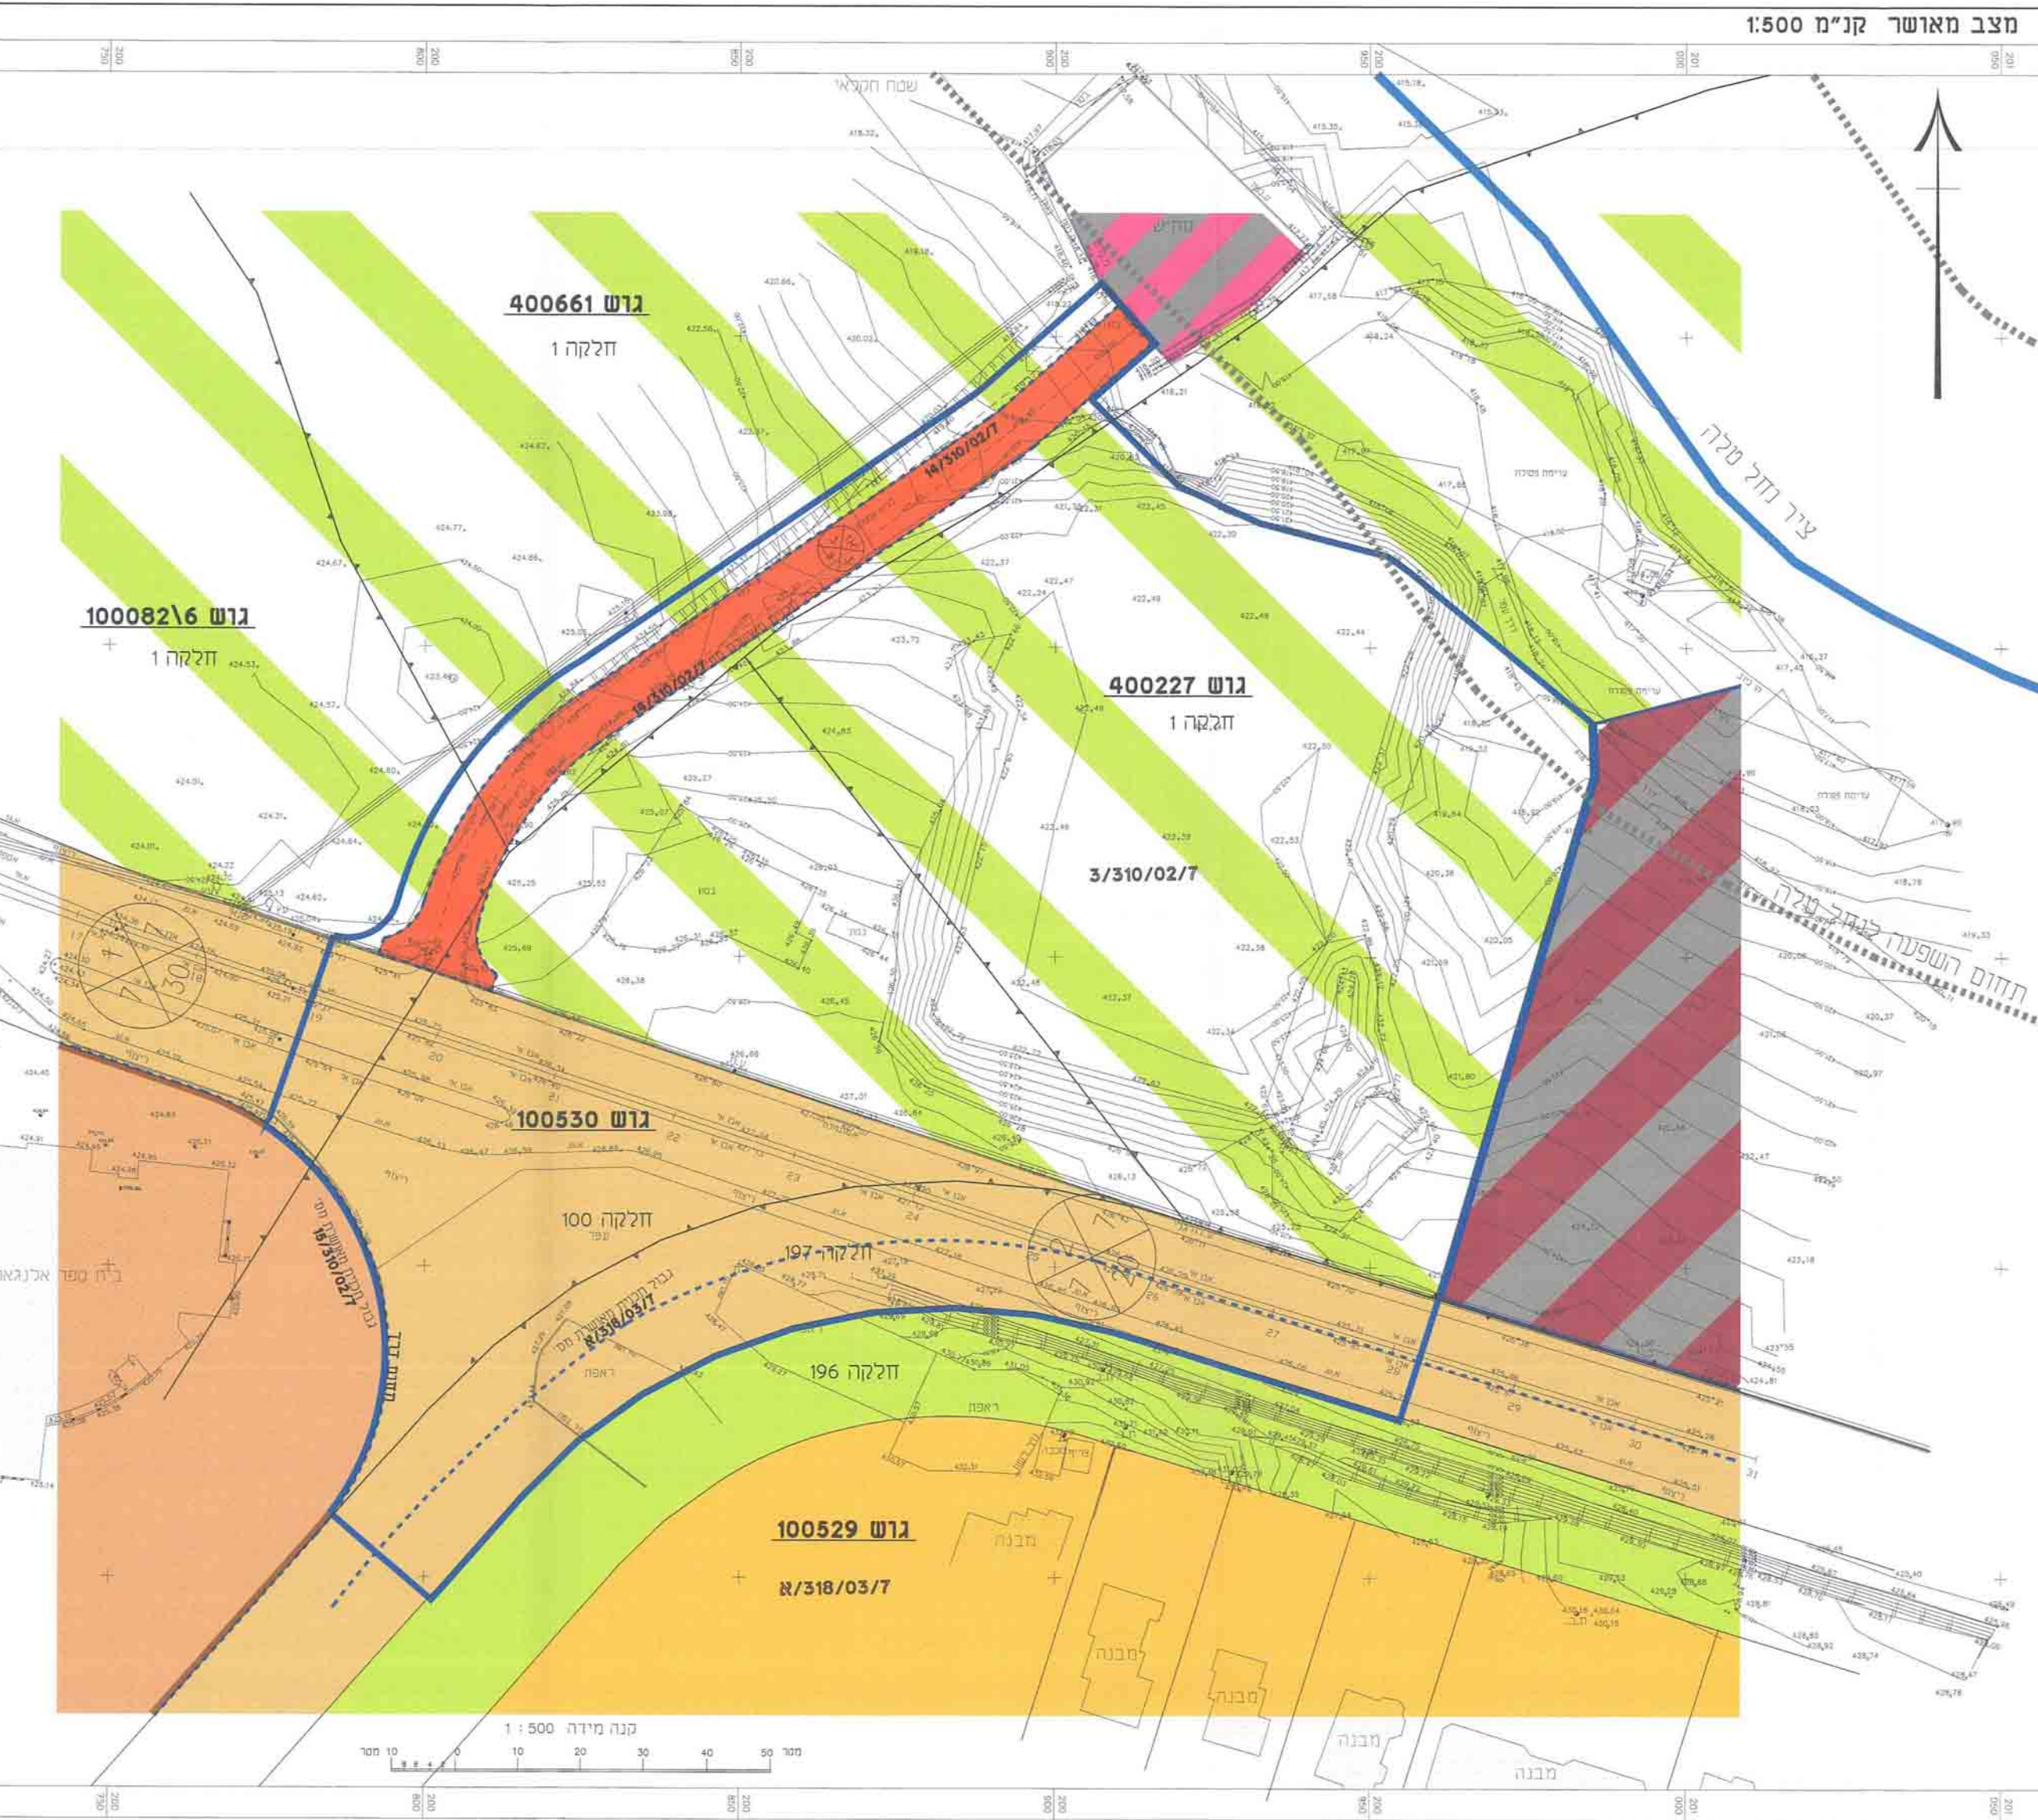


מצב מוצע קנ"מ 1:500



- גבול תחומי
- קו בנין
- הריסת
- מחסור תעודים
- מחסור מטרות
- דרך האשפת
- תחנת תדלק
- שטח ציבורי פתוח
- דרך מועצה
- דמם תחנה
- גבול אד שטח
- גבול אד שטח
- תחום הרשפה תחיל מלא
- ציר נהל
- גבול גוש
- חסי גוש
- חסי תחנה
- מספר הדרך
- שן בנין
- דוחב הדרך

תאריך תוספת מדידה: 17-6-12
 תאריך-הרחבת מדידה: 28-3-13
 עדכון מדידה: 27-8-13

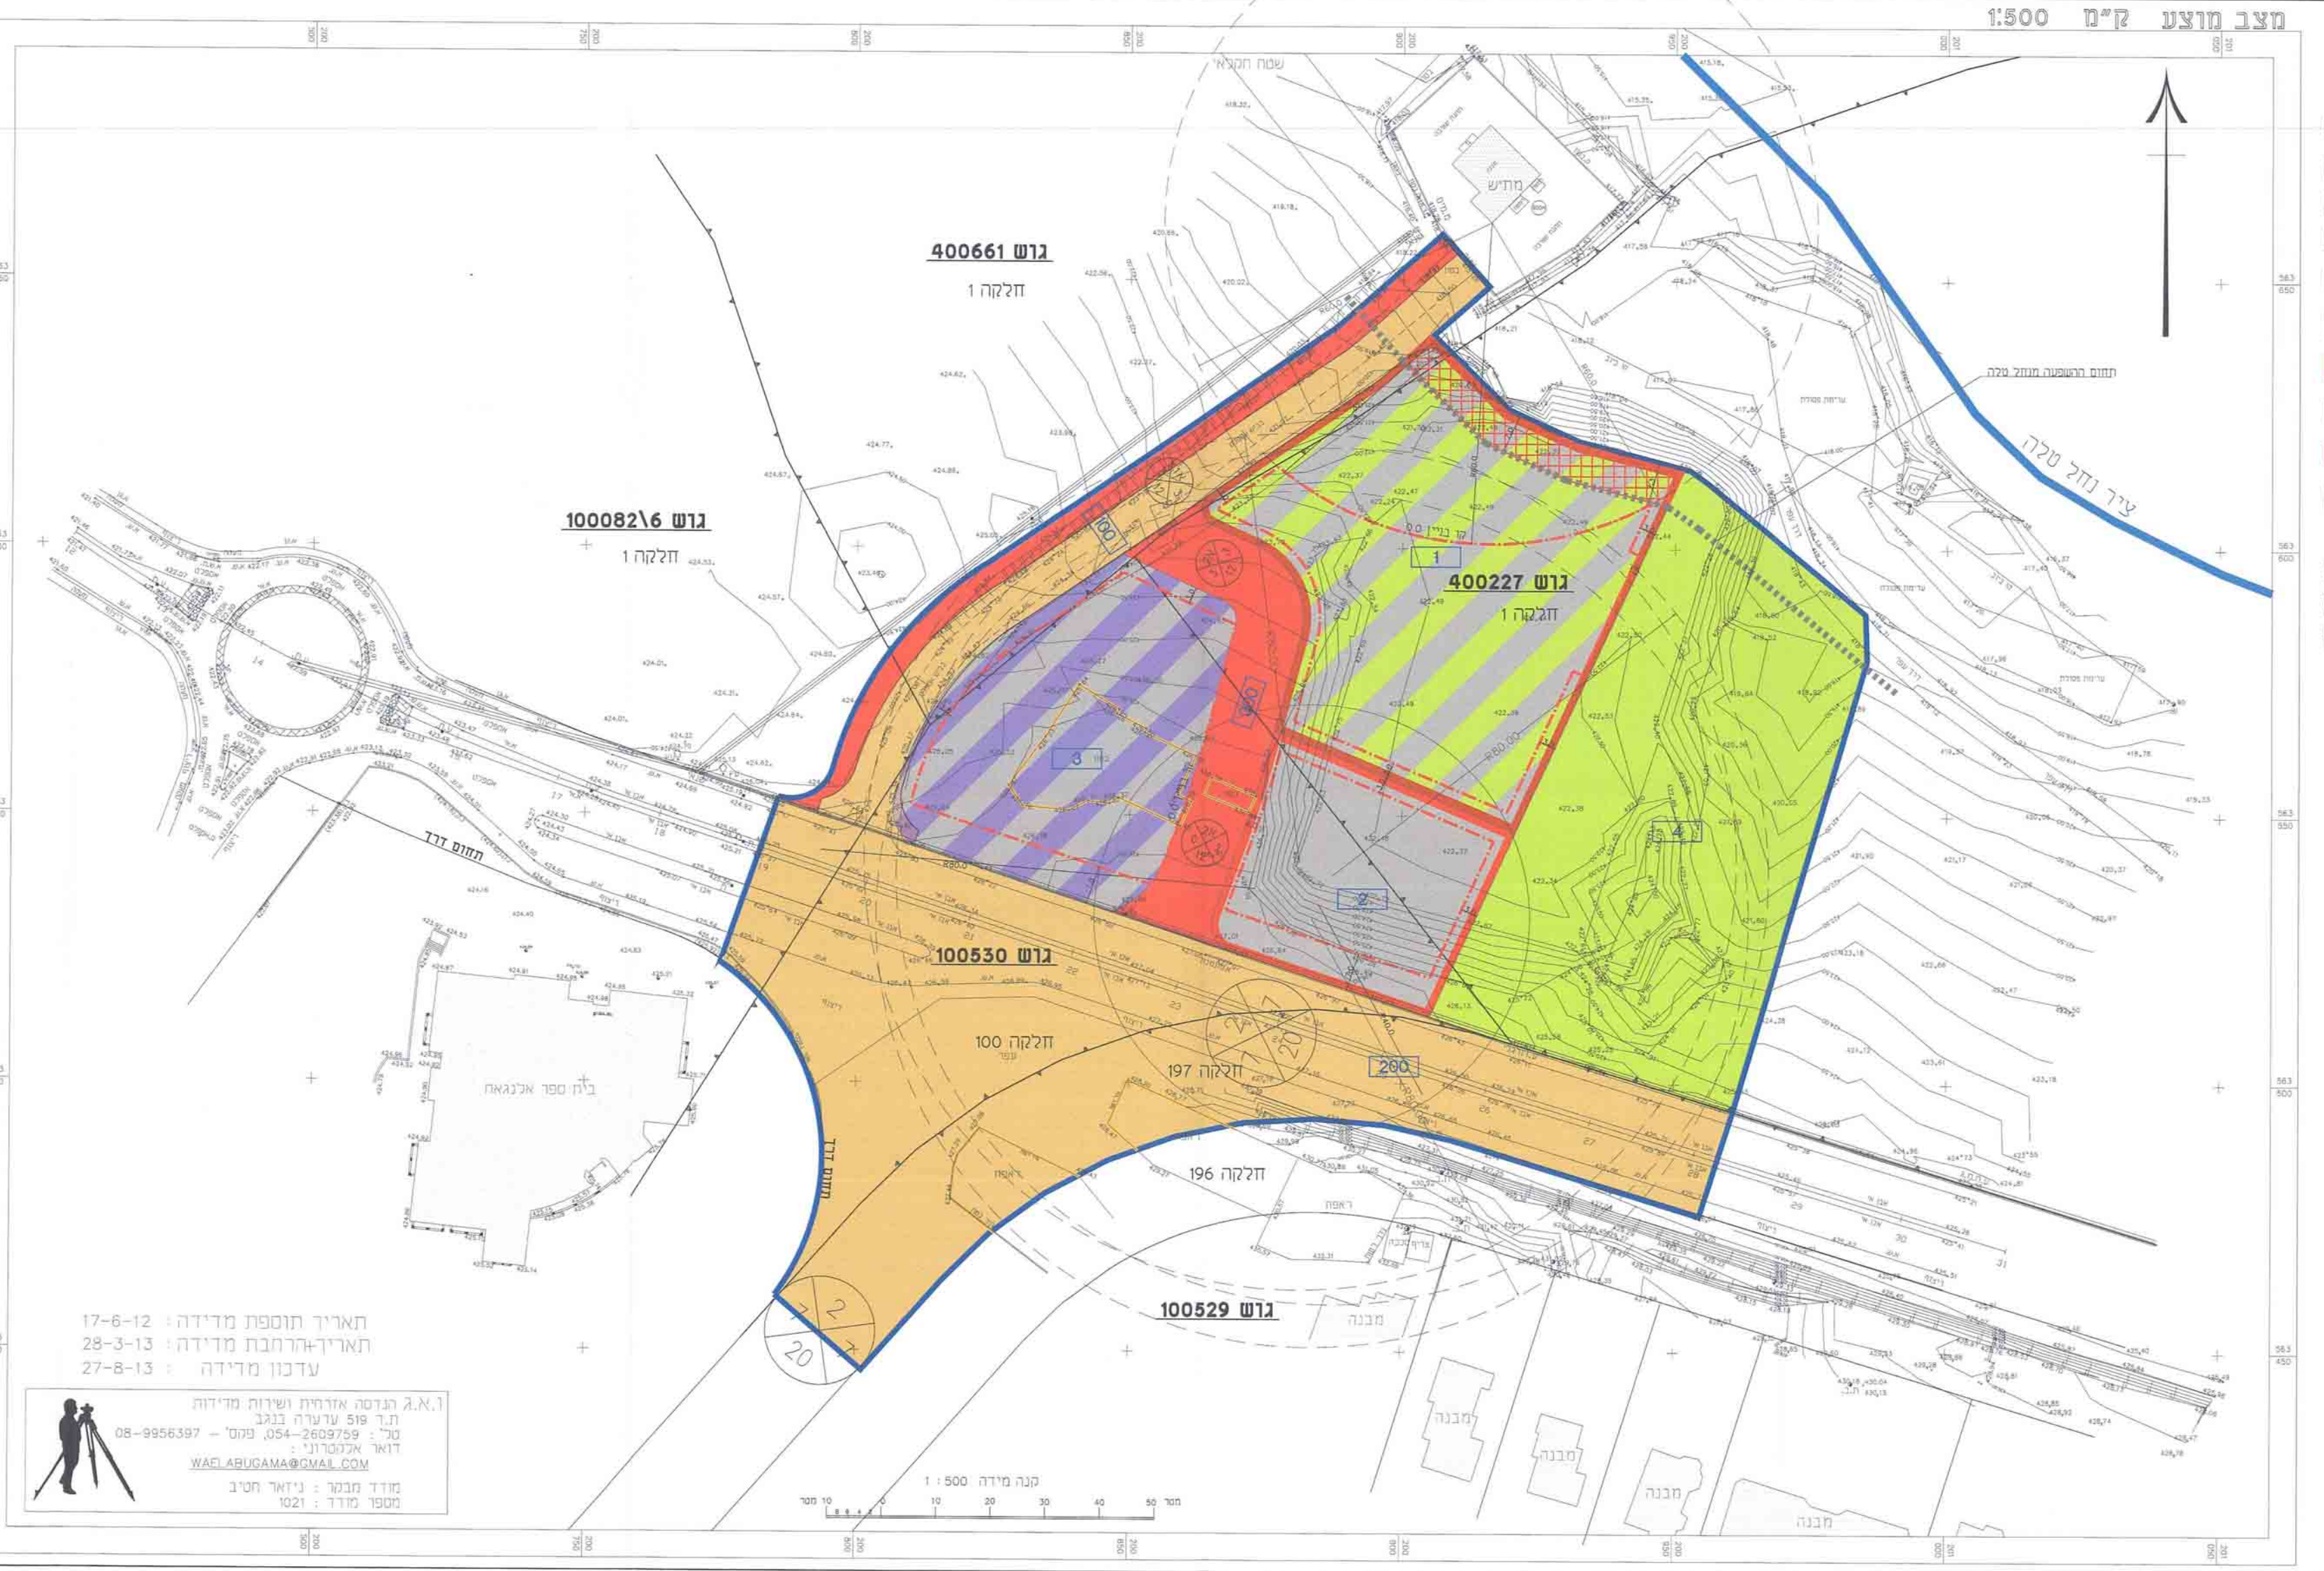

- גבול תחומי
- קו בנין
- הריסת
- מחסור תעודים
- מחסור מטרות
- דרך האשפת
- תחנת תדלק
- שטח ציבורי פתוח
- דרך מועצה
- דמם תחנה
- גבול אד שטח
- גבול אד שטח
- תחום הרשפה תחיל מלא
- ציר נהל
- גבול גוש
- חסי גוש
- חסי תחנה
- מספר הדרך
- שן בנין
- דוחב הדרך

תאריך תוספת מדידה: 17-6-12
 תאריך-הרחבת מדידה: 28-3-13
 עדכון מדידה: 27-8-13

1. א.ג. הנדסה אדריכלית ושידור מדידה
 ת.ד. 599 ערידה 222
 ס"ל: 054-2609759 פנים - 08-9956397
 דואר אלקטרוני: WADI.ABUGAMA@GMAIL.COM