

תכנית מס' 38\110\03\19

מתחמים A1 C1 D1 במגרש 181
מפעל לטיפול בפסולות מסוכנות (E.S.C.)

תשריט

איחוד וחלוקה	סמכות ראשית	סוג התכנית	היתרים והרשאות
ללא איחוד וחלוקה	ועדה מחוזית	תכנית מפורטת	תכנית שמכוחה ניתן להוציא היתרים והרשאות

זחזחז : דרום
 זרחב תכנון מקומי : נאות חובב
 ישות מקומית : מ.מ. תעשיתית נאות חובב
 שטח התכנית : 148.703 דונם
 מנה מידה : 1 : 1250

גושים וחלקות בתכנית:

גוש	סוג חנוס	חלקות בשלמותן	חלקי חלקות
100177	מוסדר	-	1

חתימת מודד:

[illegible]

ותמות מוסד התכנון :



מלב: מילוי תנאים להפקדה **מחדורה:** 1: **תאריך:** 17.02.14

שמות וזתימות :

חברת:	החברה לשירותי איכות הסביבה		זמן ומגיש התכנית
	סוכנת: רח' יצחק שדה 40 תל אביב		
דואר:	03-5374850	03-5374850	

דוא"ל	08-6264322	מסמך	08-6264333	מסמך	בעל עניין במקרה
רח"ה התקווה 4, קרית רוממלה, ב"ש ושדות מנחם לוי ישראלי					

[illegible]

מדידות ופוטנרמטריה בע"מ		מודד
מסמך: ר"ח' הכשרת היעו"ב 10 א.ת.ח. ראשל"צ		
מסמך: 03-9627082	דוא"ל	מסמך: 03-9627082


הצהרת המודד :

[illegible]


תרשים סביבה על רקע תצ"א ק.מ. 1:75,000



מצב מוצע ק.מ. 1:1250

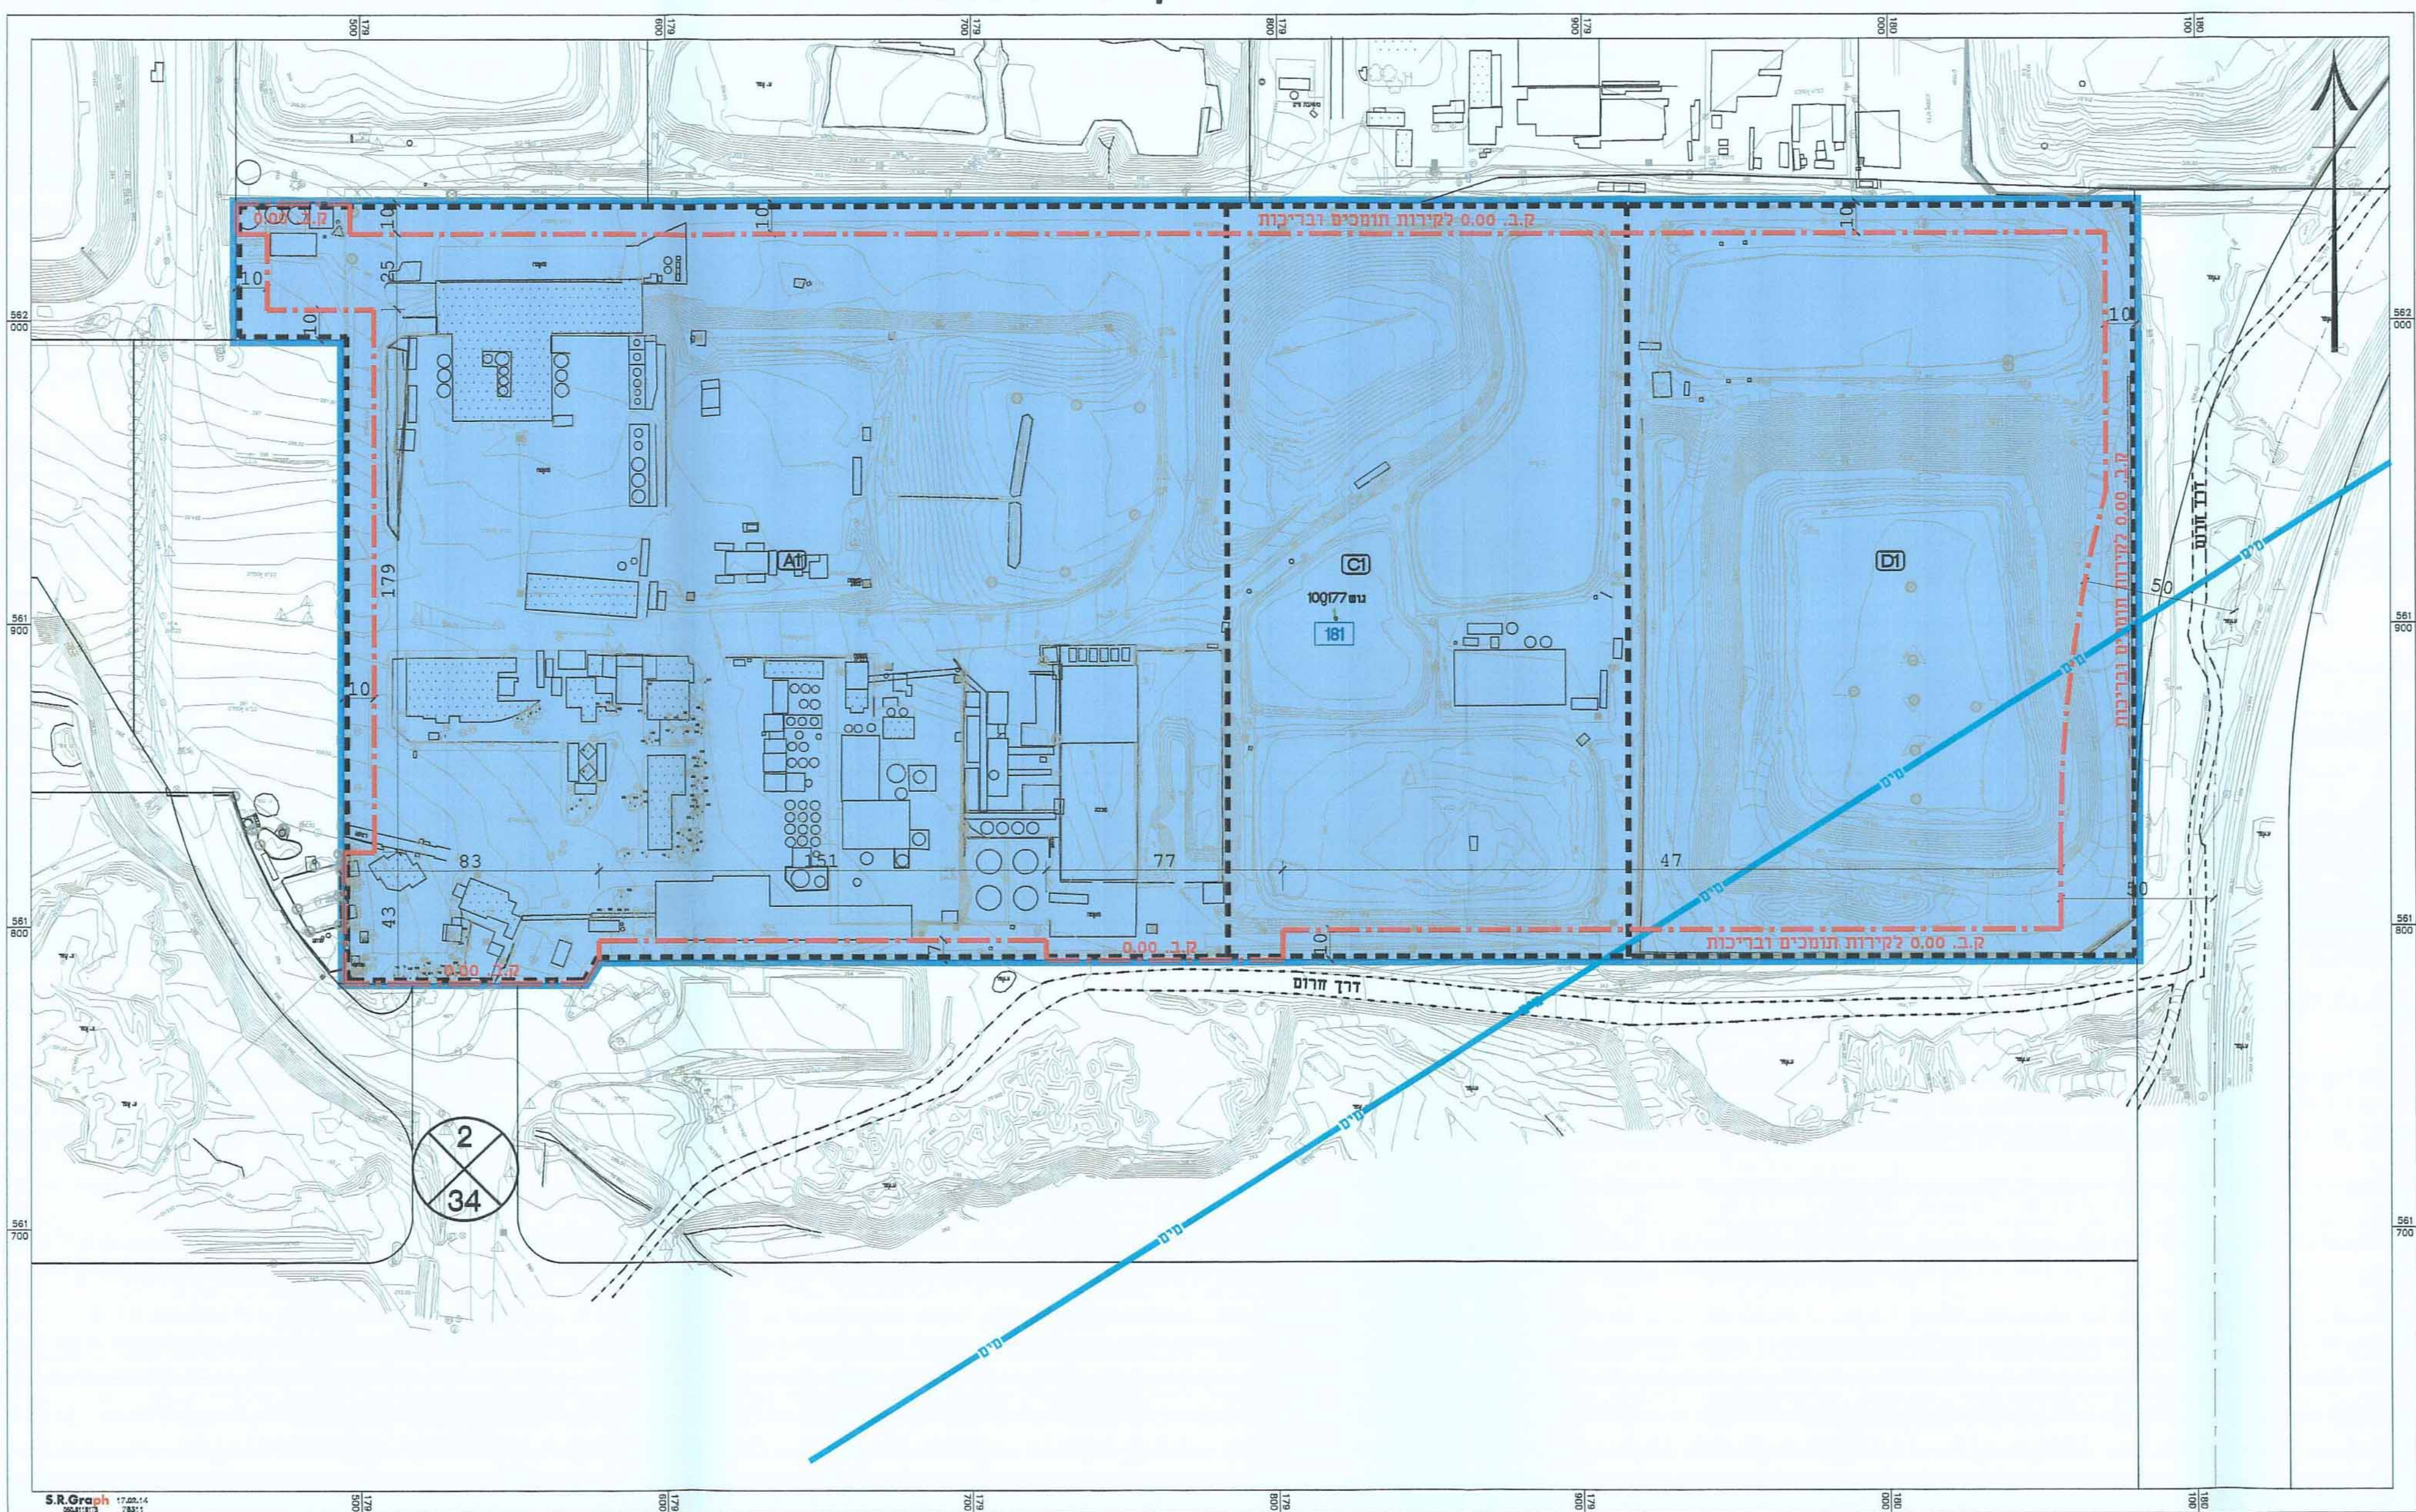

מצב מאושר ק.מ. 1:1250

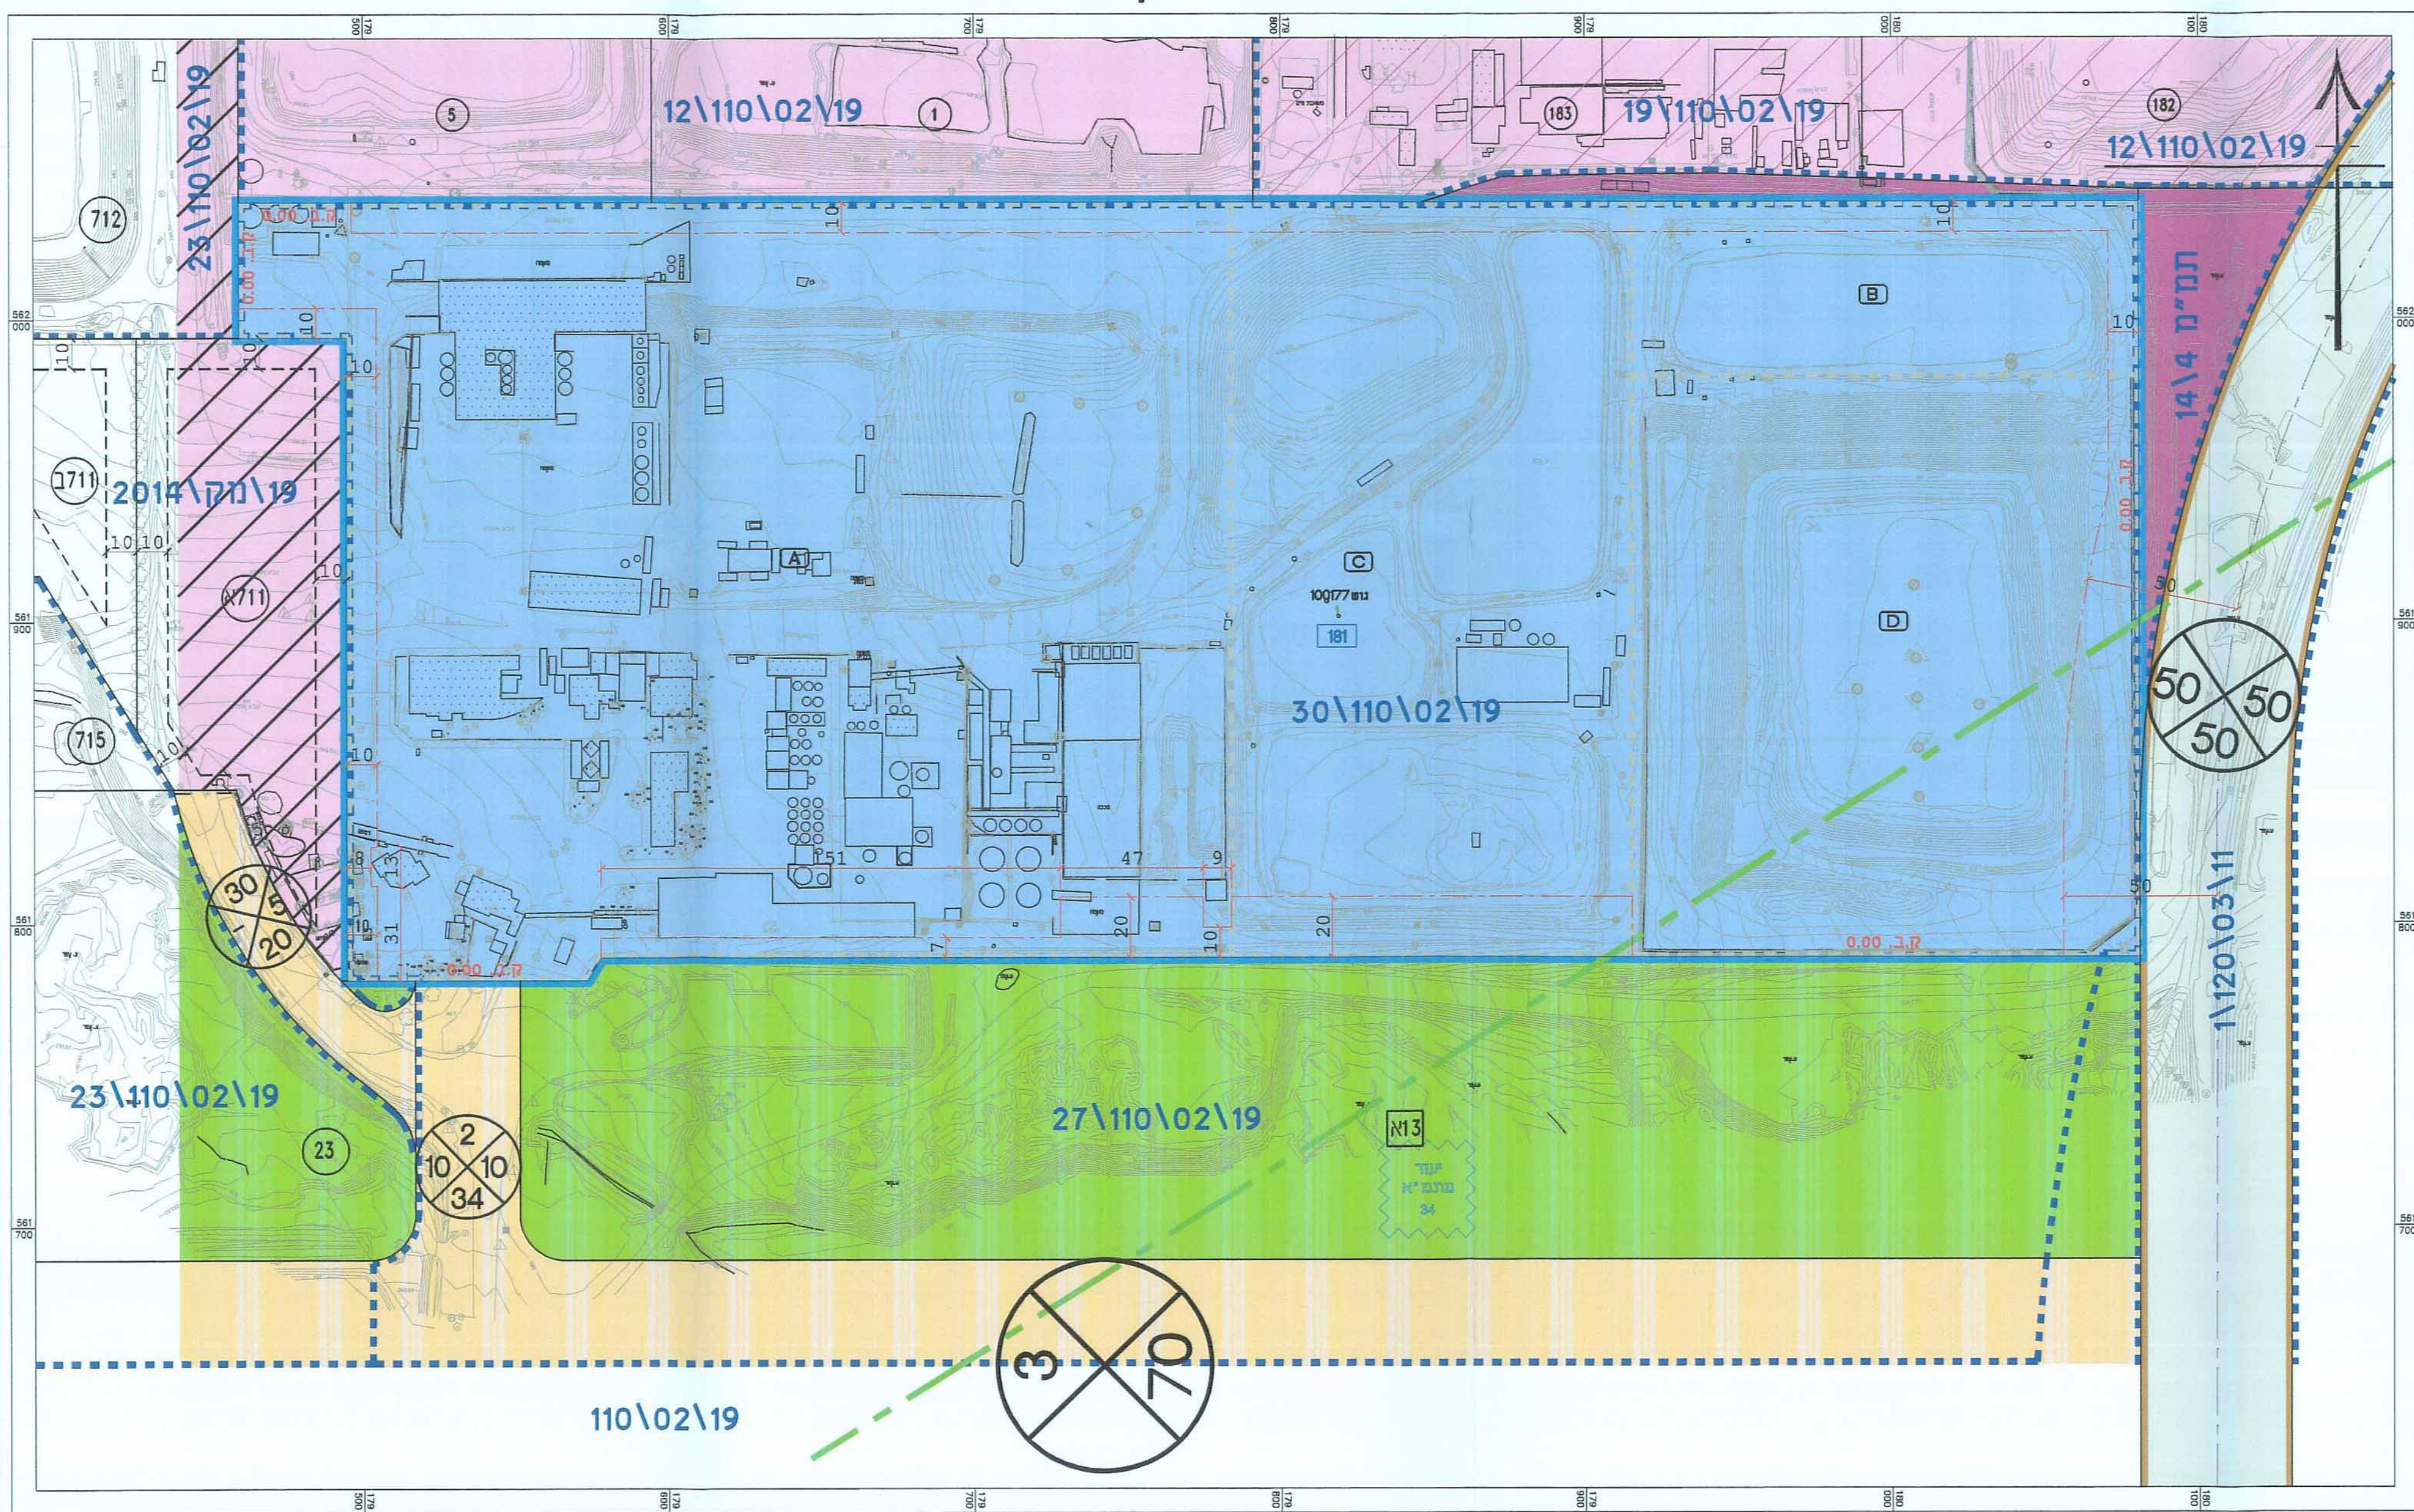

מקרא מצב מוצע

	גבול תחנית
	מתקנים והדסיים
	אז בין למכשיר
	המתקנים בצד
	מספר מחוז
	גבול מחוז
	גבול את שטח ומספר
	מספר חלקה
	דרך חור
	ציר רצועה ואפיונות
	תכנון מוביל אדום
	בין אזור (צד תמ"א 34)
	מס הדרך
	בין
	קוול הדרך

טבלת שטחי מתחמים


מצב מוצע		מצב מאושר	
שטח במ"ר	מספר מתחם	שטח במ"ר	מספר מתחם
74.471	A1	74.471	A
32.826	C1	32.826	C
41.406	D1	9.577	B
		31.829	D
148,703		148,703	

קרא

שטח לתעשייה כימית

שטח ציבורי פתוח


תרשים סביבה לפי תמ"מ 4\14\23 ק.מ. 1:100,000

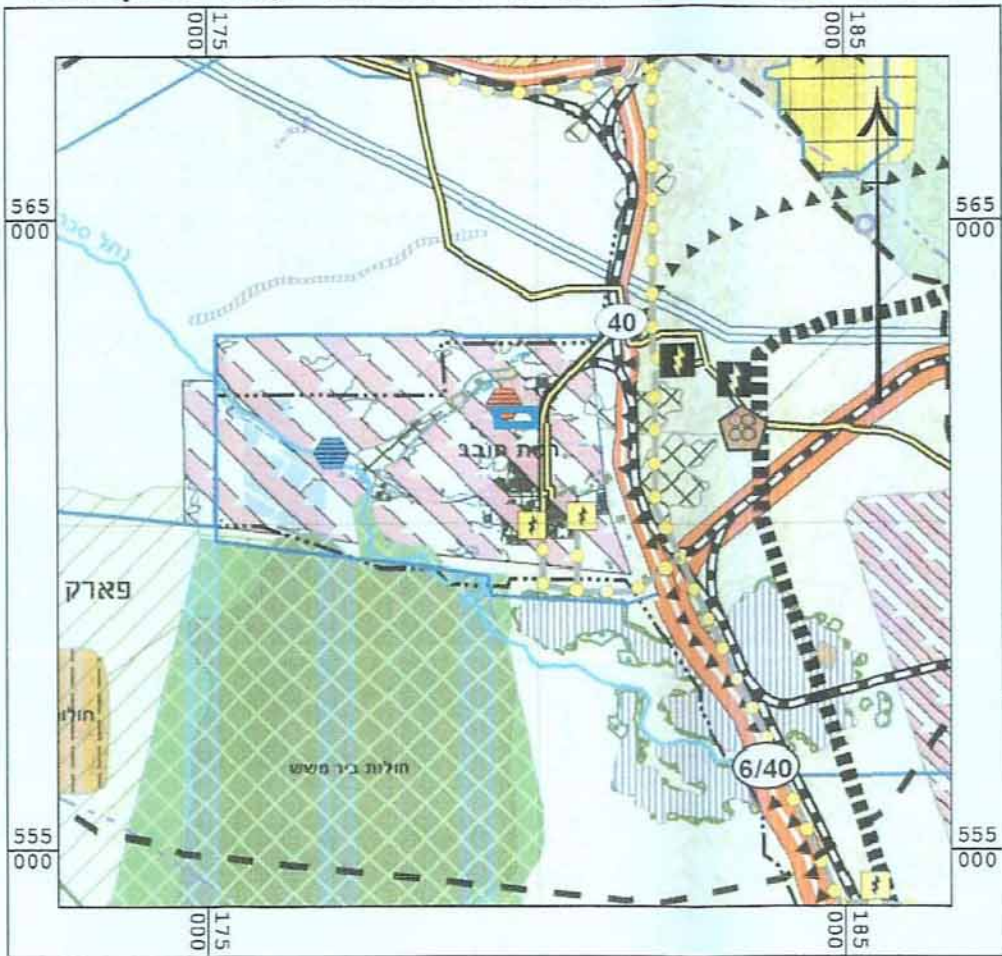

מזקרא

תחום מגבולות
איסור בניה
תחום מגבולות בניה
ברחמים עם מעמד הבסמון
גבול שטח במחנות

תרשים סביבה לפי תמ"א 34 ק.מ. 1:50,000

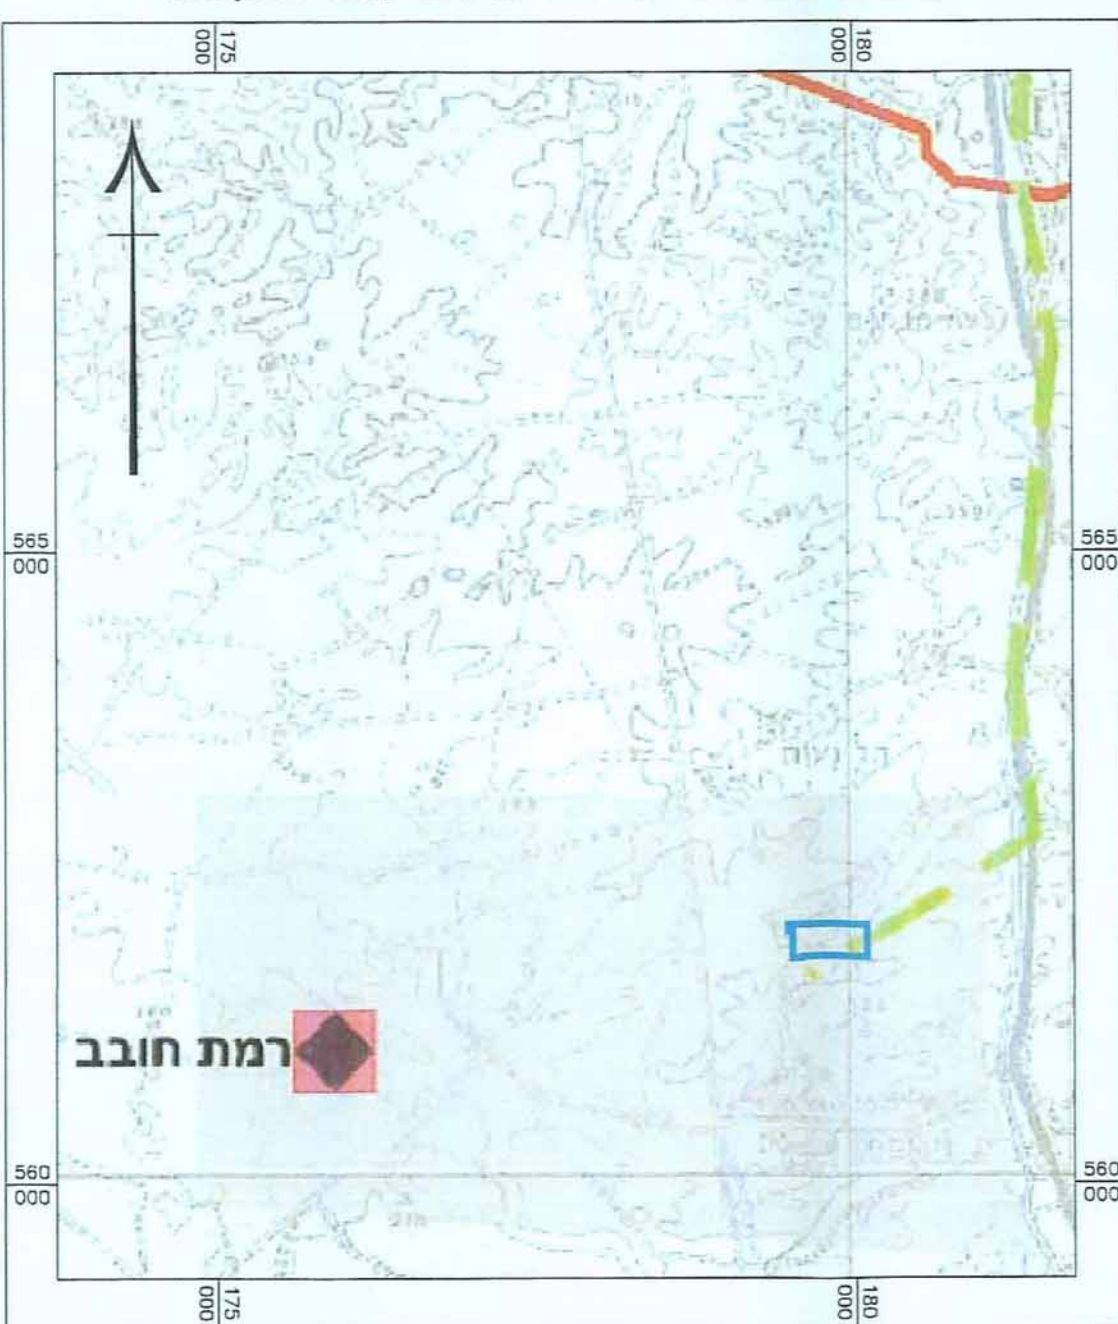

זקרא

מתקן טיפול מוצע שקיים