
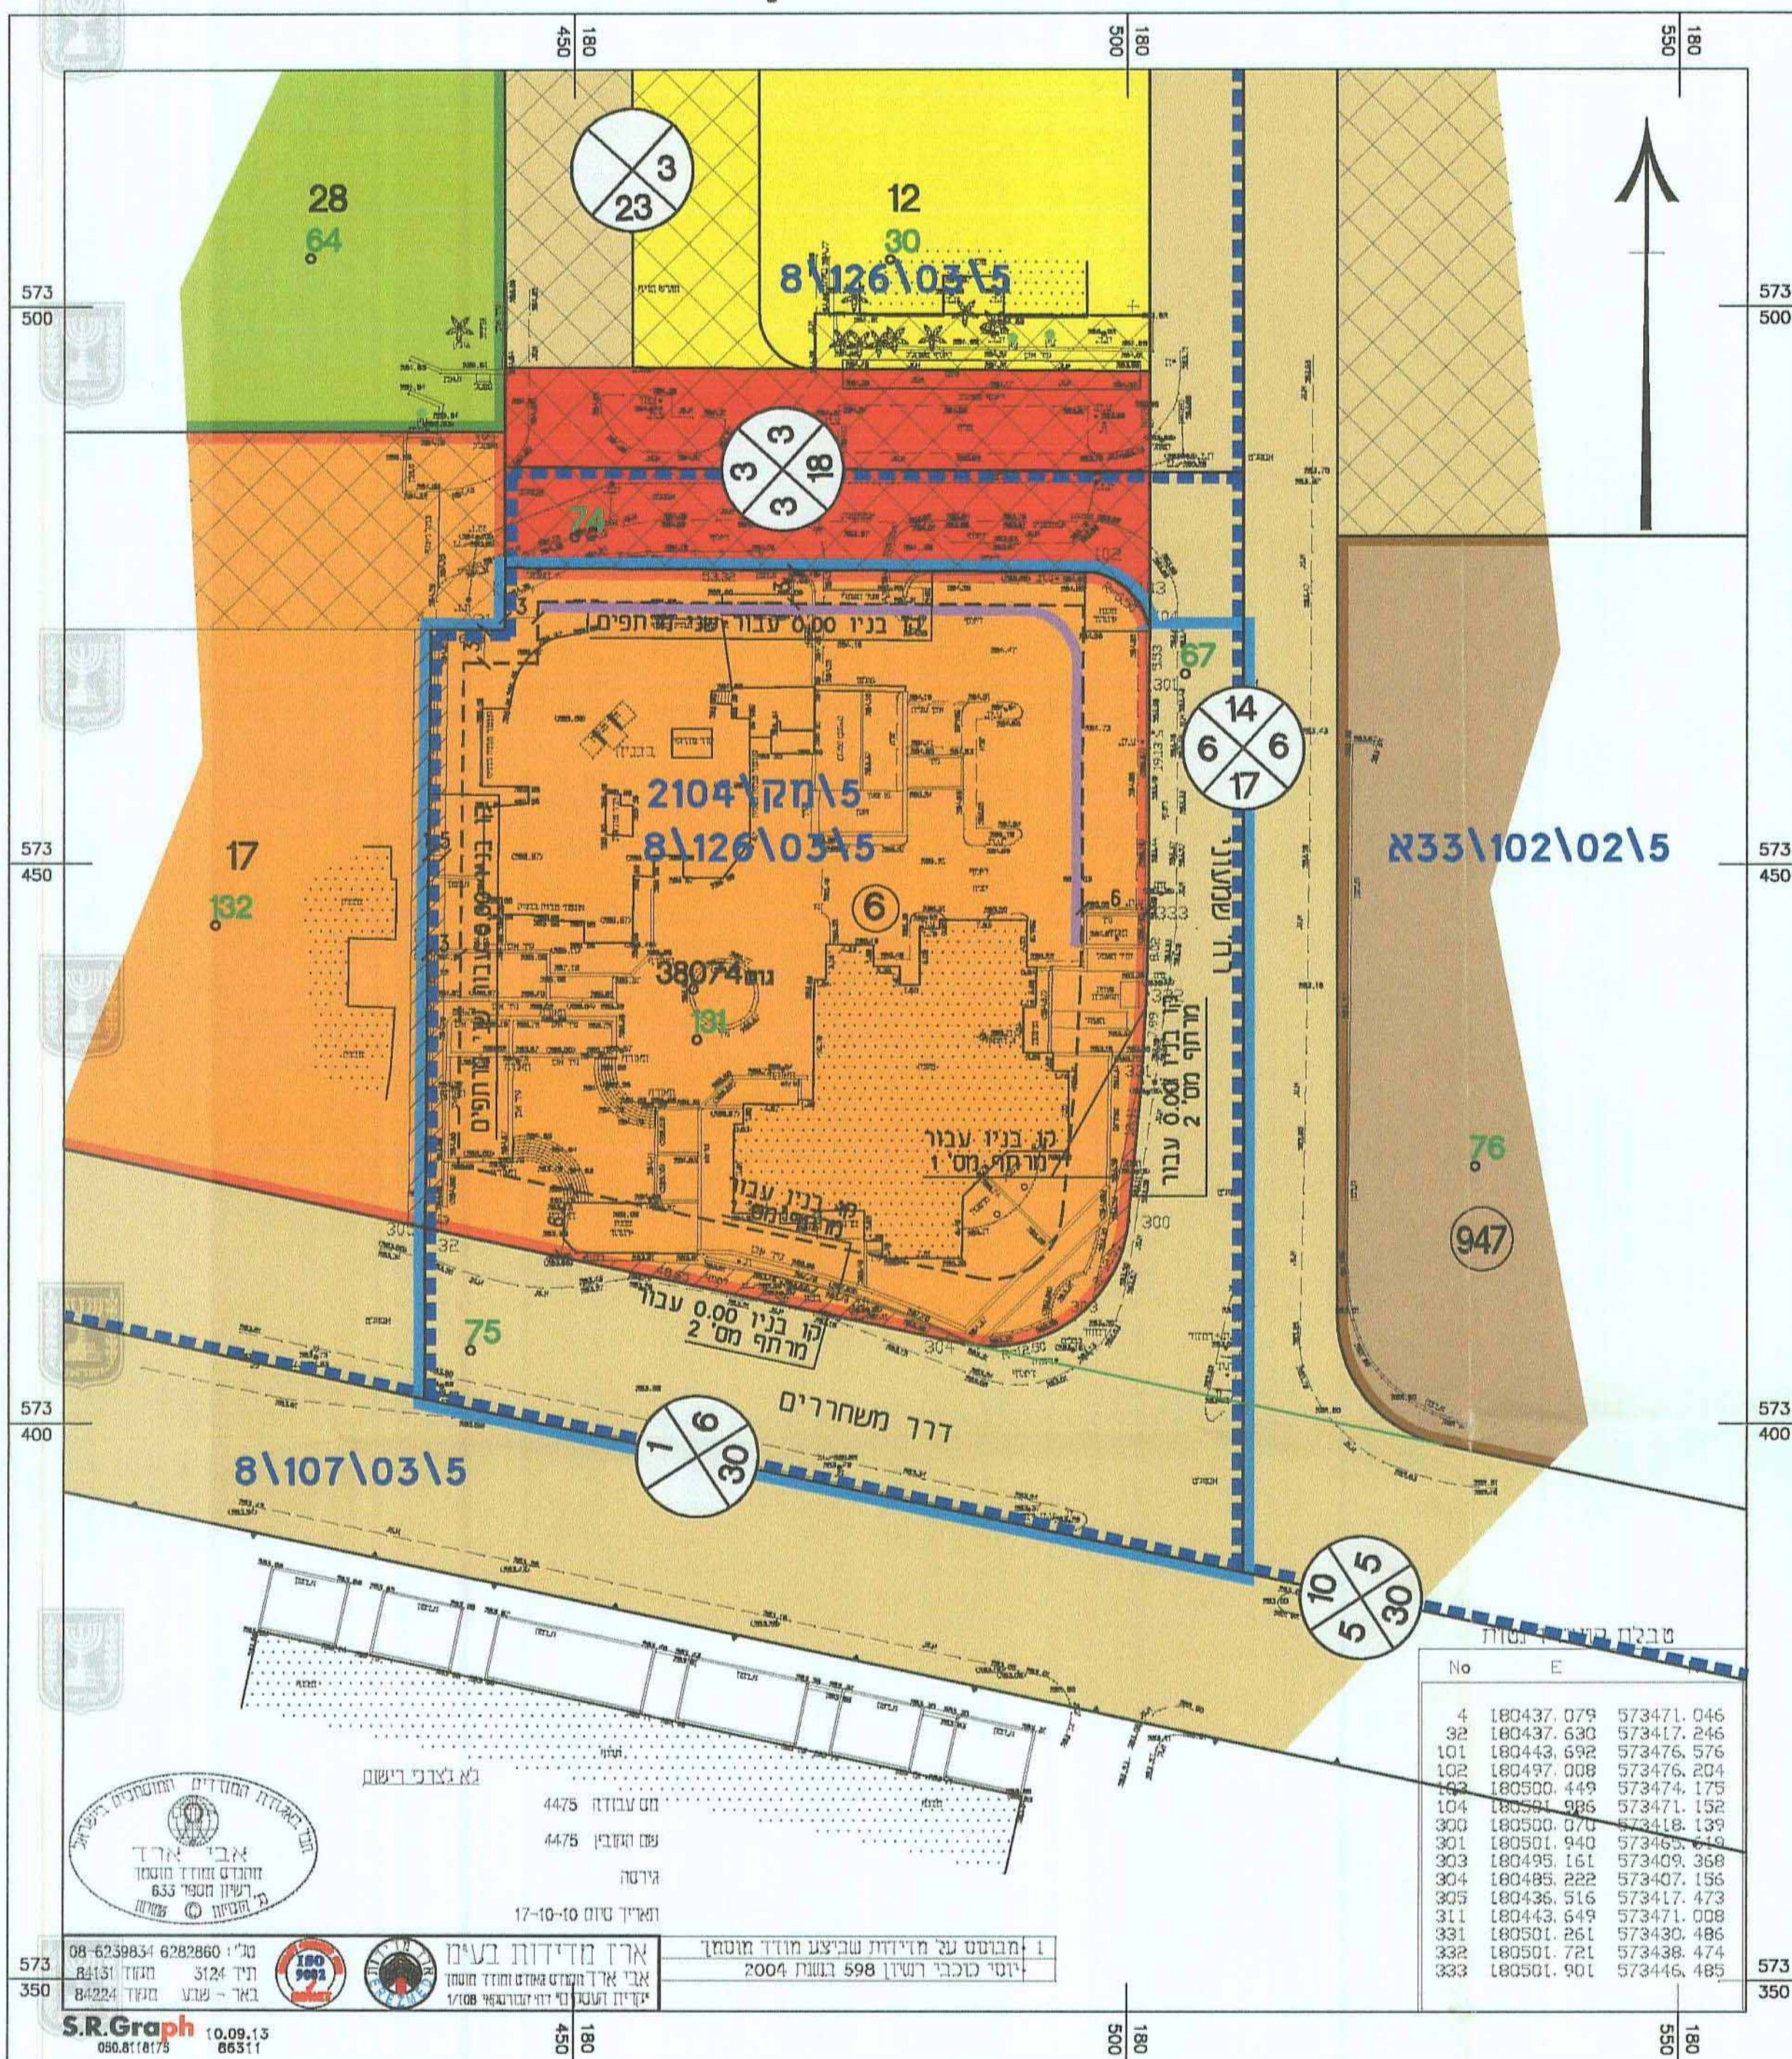
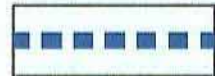
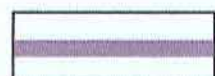
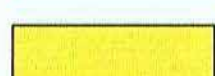
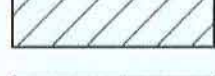



מצב מאושר ק.מ. 1:500

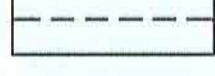


## מקרא מצב מאושר

- |                                                                                       |                         |
|---------------------------------------------------------------------------------------|-------------------------|
|    | גבול תכנית              |
|    | גבול תכנית מאושרת       |
|    | חזית מסחרית             |
|    | אזור מגורים מיוחד (מ)   |
|    | אזור מגורים ג' (מ)      |
|    | שטח לבניני ציבור (מ)    |
|    | שטח ציבורי פתוח (מ)     |
|    | דרך קיימת או מאושרת (מ) |
|    | חניה ציבורית (מ)        |
|    | חניה פרטית (מ)          |
|    | זכות מעבר לציבור        |
|    | קו בנין                 |
|    | מספר מגרש               |
|    | גבול חלקה ומספרה        |
|    | גבול גוש ומספרו         |
|   | מבנה קיים               |
|  | מס' הדרך                |
|                                                                                       | קו בנין                 |
|                                                                                       | רוחב הדרך               |
- (מ) - יעוד קרקע אינו לפי מבא"ת

תרשים סביבה הקרובה ק.מ. 1:2500

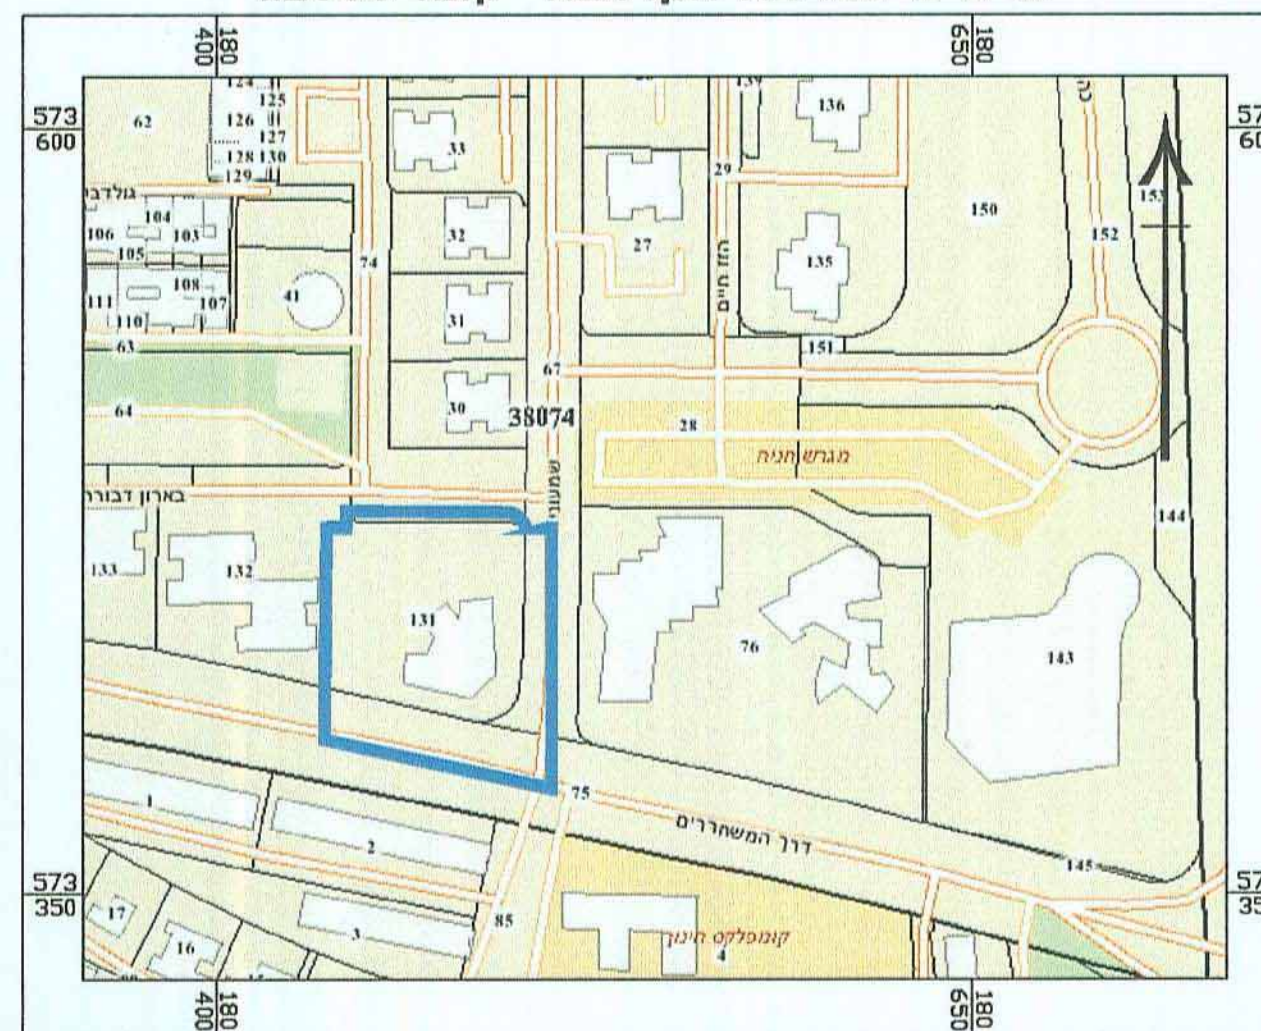

**תרשים התמצאות כללית ק.מ. 1:20,000**

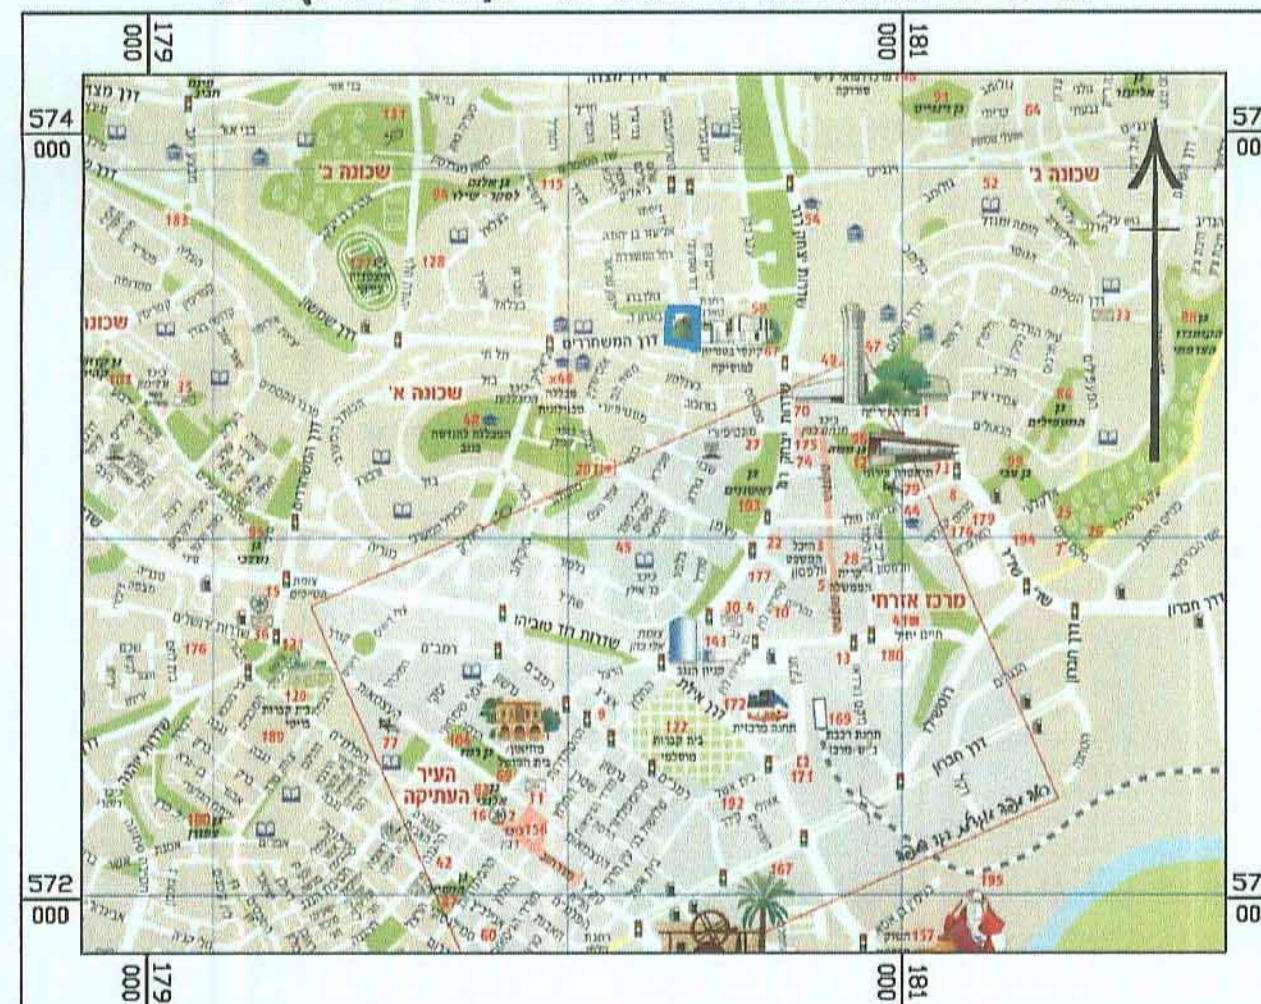

חוק התכנון והבנייה, התשכ"ה - 1965  
תכנית מפורטת

605-0171306 'טן

פרויקט לב העיר 2  
דרך המשחררים פינת שמעוני  
באר שבע

## נספח מצב מאושר

גליון 1 מתוך 1

|                     |            |
|---------------------|------------|
| שם הנספח            | קני"מ      |
| נספח מצב מאושר      | 1 : 500    |
| תרשים סביבה הקרובה  | 1 : 2500   |
| תרשים התמצאות כללית | 1 : 10,000 |
| תאריך               | 10.09.13   |

העדה החרדית  
העדה המקומית חתם  
בשם  
17 12 14 / 20145021  
טל 52-  
מחלקת  
סגן מנהל  
מנהל

## שמות ודתימות:

## עורך התוכנית

|        |   |
|--------|---|
| חתימה: | <p>שם: <b>מרש - אדריכל ומתכנן ערים</b></p> <p>רשיון מס' <b>39616</b> לשם <b>הנדסה</b></p> <p>תאריך: <b>יבוק נפוח 25 ת.ד. 17509</b></p> <p>מקום <b>אדריכלים רע"מ</b> טל' <b>08-6209126</b></p> |
|--------|---|