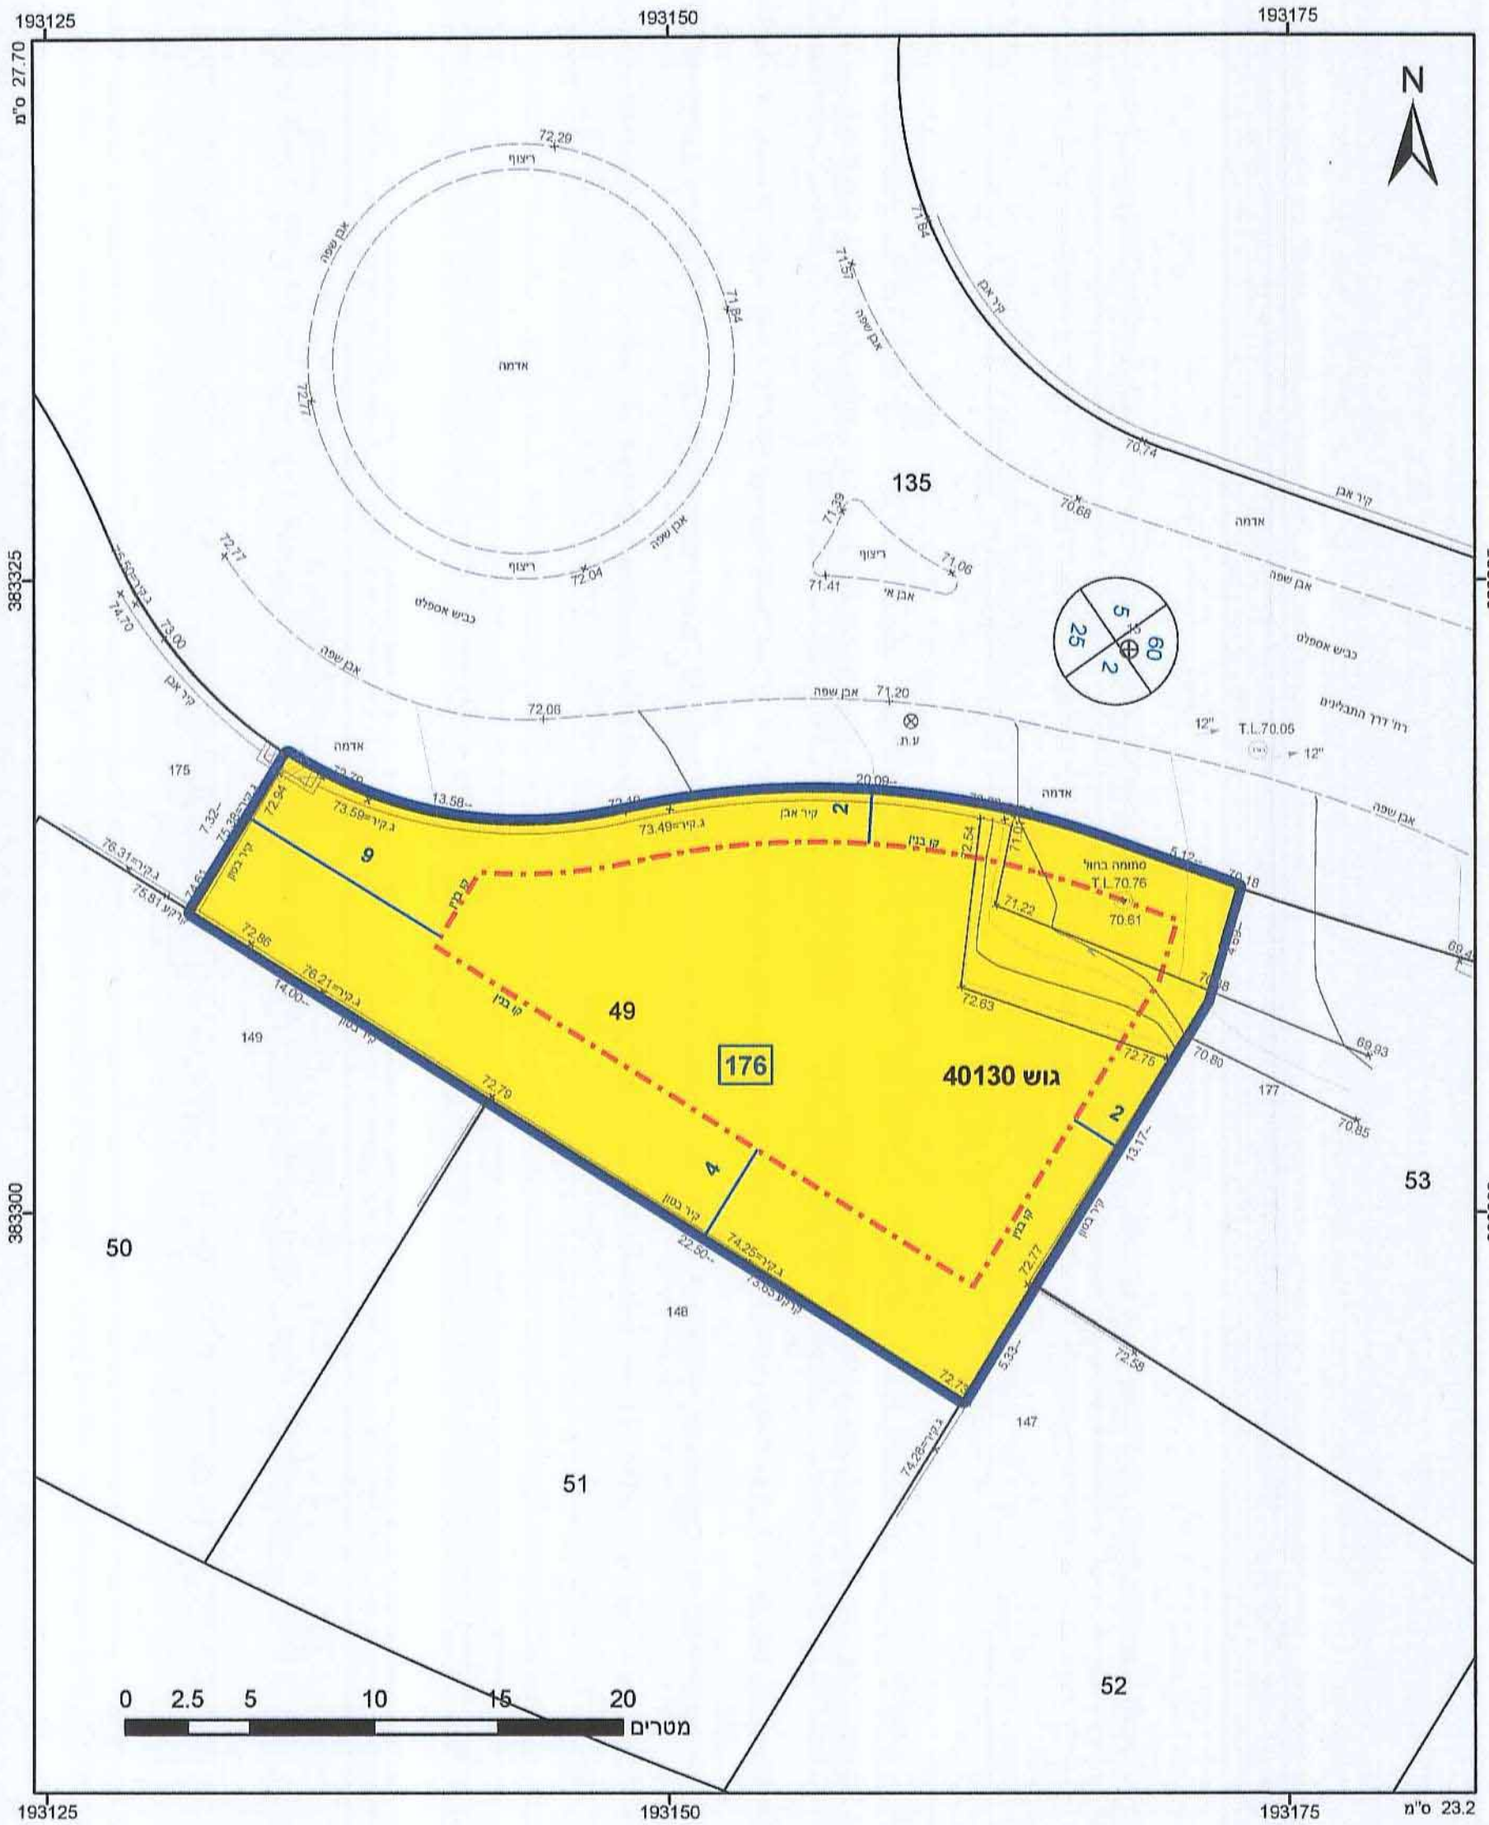

מקרא

גבול התכנית
תא שטח ומספרו
גוש 1234 גבול גוש ומספרו
5 גבול חלקה ומספרו
מספר הדרך
קווי בנין
רוחב הדרך

מגורים א
קו בנין
מידות

לשכת התכנון המחוזית
משרד הפנים-מחוז דרום
03. 05. 2015
נתקבל

חוק התכנון והבניה, התשכ"ה-1965
מחוז הדרום
הוועדה המחוזית החליטה ביום: 16/3/15
לאשר את התכנית
☑ התכנית לא נקבעה טעונה אישור השר
☐ התכנית נקבעה טעונה אישור השר
יו"ר הוועדה המחוזית
תאריך 22/10/15

אישורים

חוק התכנון והבניה, התשכ"ה - 1965
משרד הפנים - מחוז דרום
הוועדה המחוזית החליטה ביום :
20/10/2014
להפקיד את התכנית
23/11/2014
תאריך יו"ר הוועדה המחוזית

הריני מצהיר בזאת כי המפה הטופוגרפית/המצבית המהווה רקע לתכנית זו, נערכה על יסוד ביום 24.07.2014 והיא הוכנה לפי הוראות נוהל מבא"ת ובהתאם להוראות החוק ולתקנות המוגדרים שבתוקף. דיוק הקו הכחול והקדסטר: קו כחול (בלבד) ברמה אנליטית

סוסניצקי ויטלי	902
שם המודד	מספר רשיון
	2.04.15
חתימה	תאריך

חוק התכנון והבניה, התשכ"ה - 1965
תכנית מפורטת

מס' 602-0174524

176 - מבנה צמוד קרקע במגרש 176, שחמון, רובע 6, אילת

תשריט מצב מוצע	גיליון 1 מתוך 1		
מחוז	דרום		
מרחב תכנון מקומי	אילת		
רשות מקומית	אילת		
ישוב	אילת		
תכנית בסמכות	מחוזית		
איחוד וחלוקה	ללא איחוד וחלוקה		
היתרים או הרשאות	תכנית שמכוחה ניתן להוציא היתרים או הרשאות		
מונה תדפיס התשריט	6		
מועד הפקה	21/09/2014	20:25	
מהדורה	1		
שלב	הגשה		
שטח התכנית	0.573 דונם	קנה מידה	1:250

שמות וחתימות*

מגיש תכנית	דקלה דדון תאגיד:	חתימה:
עורך ראשי	אייל לוגאסי תאגיד: אייל לוגאסי אדריכלים	חתימה:

בעלי ענין בקרקע*

חוכר	דקלה דדון תאגיד:	חתימה:

טבלת גושים וחלקות*

מספר גוש	חלק/ כל הגוש	מספרי חלקות בשלמותן	מספרי חלקות בחלקיותן
40130	חלק	49	

* לפירוט נוסף יש לפנות להוראות התכנית

תרשים התמצאות 1:1500

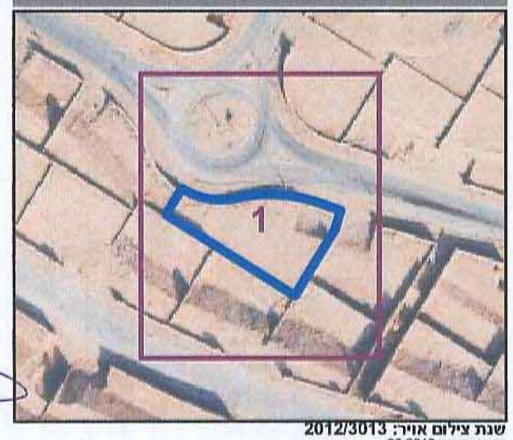

שגת צילום אויר: 2012/3013
גרסת מערכת 02.2012