608782 - M

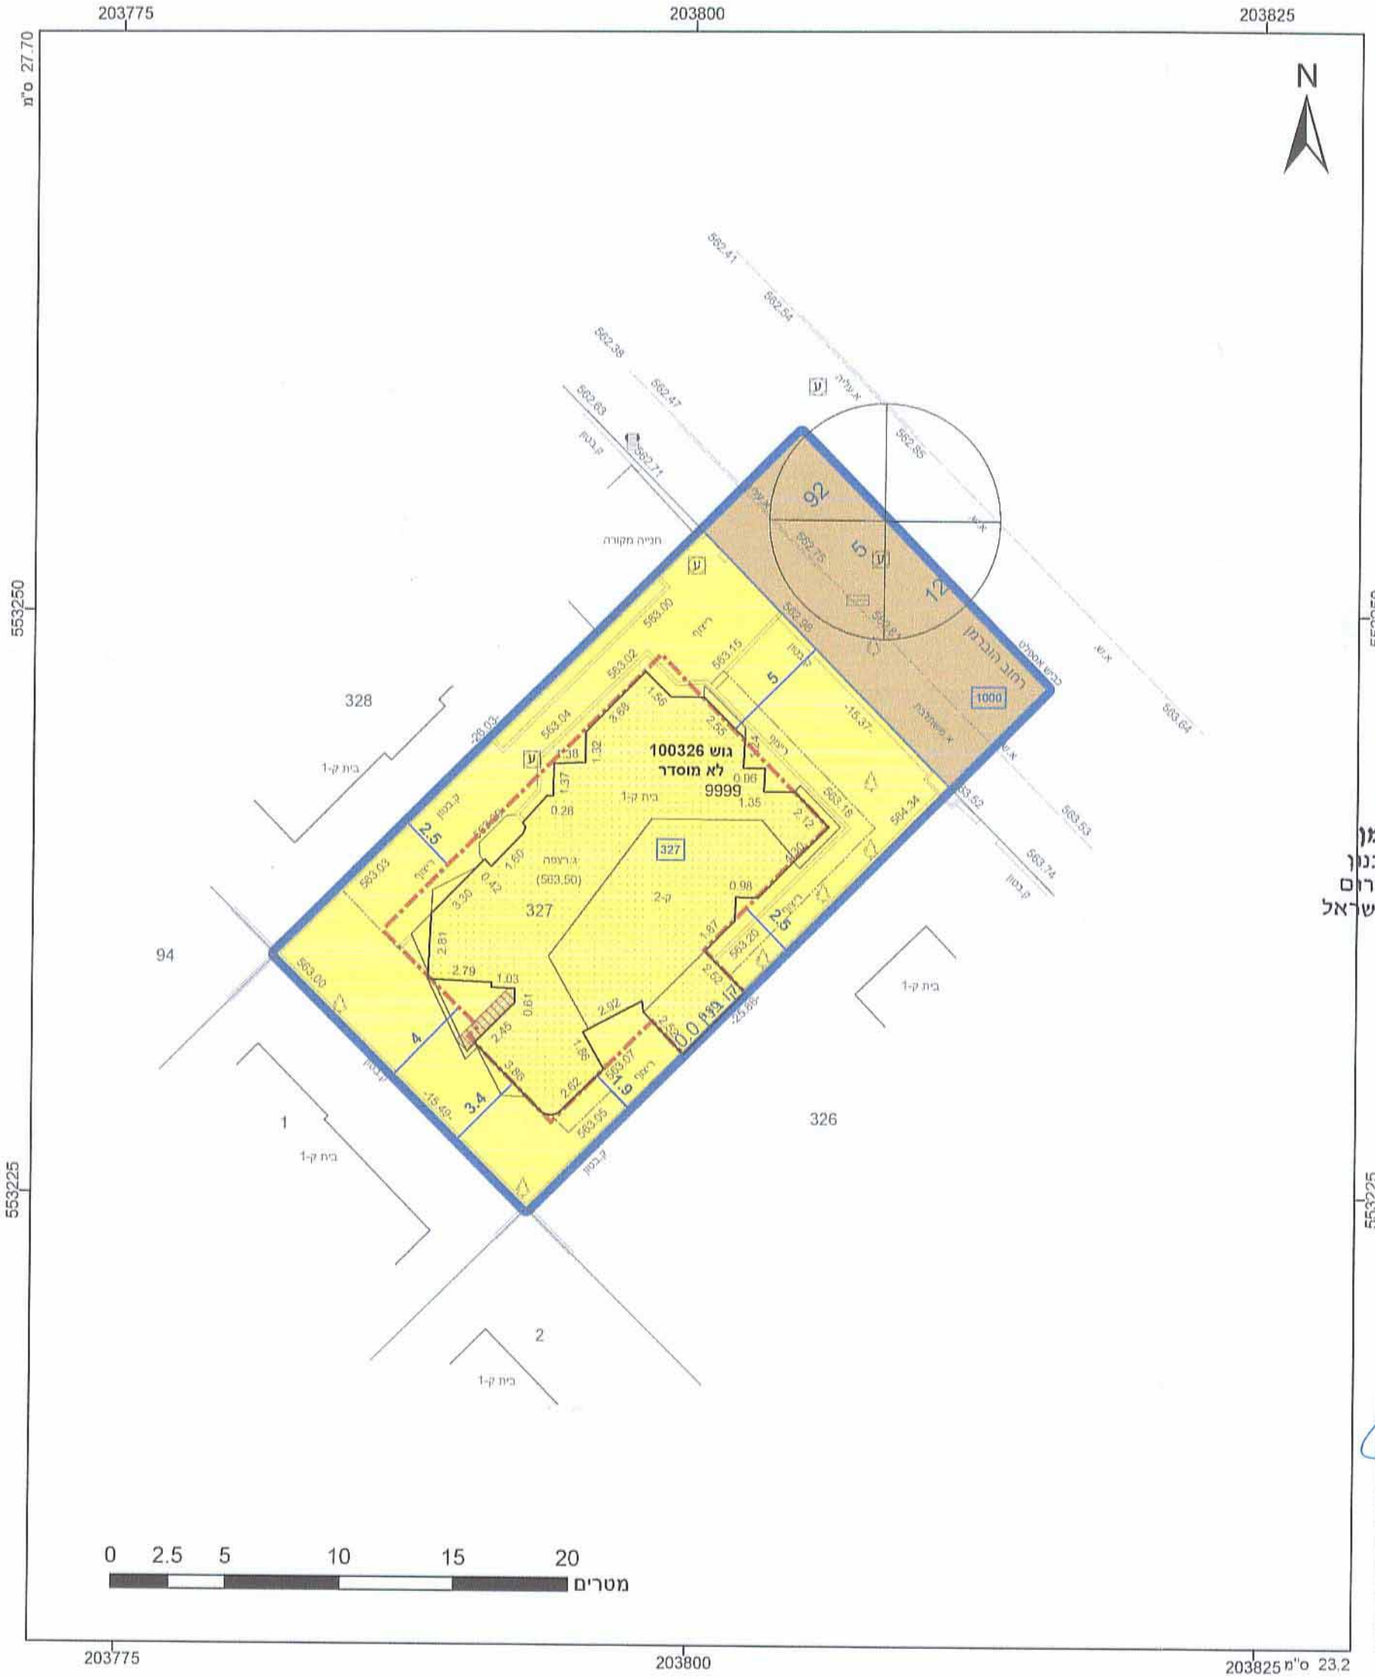

מקרא

- גבול התכנית
- גוש 1234 גבול גוש ומספרו
- 5 גבול חלקה ומספרה
- תא שטח ומספרו
- מספר הדרך – קווי בנין – רוחב הדרך
- דרך מאושרת
- מגורים א
- קו-בנין
- להריסה
- מידות

עיריית דימונה
הועדה לתכנון ולבניה
24-08-2015
נתקבל

אישורים

אין לנו התנגדות עקרונית לתכנית, בתנאי שזו תהיה בהתאם לרשויות התכנון המוסמכות.
חתימתנו היא לצרכי תכנון בלבד, אין בה כדי להקנות זכויות כלשהן ליזם התכנית או לכל בעל עניין אחר התכלית כל עוד לא הוקנה השטח ונרחים עמנו חסכם נתאים בגינו, אי הוא מתאים, באה במקום הטבמת כל בעל זכות בשטח הנ"ל, מימשמת, לפי כל חוזה ונפ"י כל דין.
למען הסר ספק מובהר בזה כי אם נעשה או ייעשה על ידנו הסכם בגין השטח הכלול בתכנית, אין בחתימתנו על התכנית הכרה או הודאה הקיום הסכם כאמור ו/או ויתור על זכותנו לבטלו בגלל הפרתו ע"י מי שרכש מאתנו על פיו זכויות כלשהן בשטח, ו/או על כל זכות אחרת העומדת לנו מכח הסכם כאמור ועפ"י כל דין שכן חתימתנו ניתנת אך ורק מנקודת מבט תכנונית.

תאריך 10-9-15 רשות מקרקעי ישראל מרחב דרום

מיכאל רודמן
מרכז בכיר תכנון
מחוז דרום
רשות מקרקעי ישראל

ועדה מקומית דימונה
אישור תכנית מס' 607-0216366
הועדה המקומית החליטה לאשר את התכנית
בישיבה מס' 337 ביום 24/6/15
יו"ר הועדה

הריני מצהיר בזאת כי המפה הטופוגרפית/המצבית המהווה רקע לתכנית זו, נערכה על ידי ביום 26.02.2014 והיא הוכנה לפי הוראות נוהל מבא"ת ובהתאם להוראות החוק ולתקנות שנקבעו שבתוקף. דיוק הקו הכחול והקדסטר: מדידה גרפית
בכרייה רמי 1184
שם המודד מהנדס ומודד מוסמך מספר רשיון
מ. רשיון 1184
חתימה תאריך

חוק התכנון והבנייה, התשכ"ה - 1965
תכנית מפורטת

מס' 607-0216366
מגורים במגרש מס' 327 רחי הרמה 12 שכונת הגבעה, דימונה

תשריט מצב מוצע	גיליון 1 מתוך 1		
מחוז	דרום		
מרחב תכנון מקומי	דימונה		
רשות מקומית	דימונה		
ישוב	דימונה		
תכנית בסמכות	מקומית		
איחוד וחלוקה	ללא איחוד וחלוקה		
היתרים או הרשאות	תכנית שמכוחה ניתן להוציא היתרים או הרשאות		
מונה תדפיס התשריט	11		
מועד הפקה	13/07/2015	22:47	
מהדורה	1		
שלב	מיליוי תכסיס למתן תוקף		
שטח התכנית	0.493 דונם	קנה מידה	1:250

שמות וחתימות*

מגיש תכנית	מירב דיין תאגיד:	חתימה:
עורך ראשי	יעקב פישר תאגיד: פישר אלחנני אדריכלים בע"מ	חתימה:

פישר אלחנני אדריכלים בע"מ
ח.פ. 514708056
טל: 08-6210000 פקס: 08-6322325
כתובת: עומרים 9, עומר 84965

בעלי ענין בקרקע*

בעלים	תאגיד: רשות מקרקעי ישראל	חתימה:
חוכר	מירב דיין תאגיד:	חתימה:

טבלת גושים וחלקות*

מספר גוש	חלק/ כל הגוש	מספרי חלקות בשלמותן	מספרי חלקות בחלקיותן
100326	חלק		9999

* כמפורט בהוראות / הודעה

תרשים התמצאות 1:1500

שנת צילום אויר: 2012/2014
גרסת מערכת 02.2012