

6008484.א

מצב מאושר

לתכנית מס' 602-0176586

מבנה 216 בשכונת המאפיה, מגרש 195 אילת

מינהל תכנון והנדסה
27-10-2015
תכנון


שם: אילת מאפיה אורזים	מס': 83702	מס' ת.ד.: 4077	מס' מ.ר.: 6370861
שם: אילת מאפיה - מ.ר.	מס': 83702	מס' ת.ד.: 4077	מס' מ.ר.: 6370861
שם: אילת מאפיה - מ.ר.	מס': 83702	מס' ת.ד.: 4077	מס' מ.ר.: 6370861

שלב: הגשה מהדורה: 2 תאריך: יולי 2014

מקרא מצב מאושר

- גבול התכנית
- גבול תכנית מאושרת
- דרך מאושרת
- אזור מגורים ג' מיוחד (*)
- אזור מיתון תנועה (*)
- בניין קיים
- קו בנין
- קו גבול מגרש
- מס' מגרש
- קו גבול חלקה
- מס' חלקה
- גרש
- מספר הדרך
- קו בניין
- רוחב הדרך
- (*) יעוד שאינו לפי המבא"ת

מצב מאושר קנ"מ 1:250

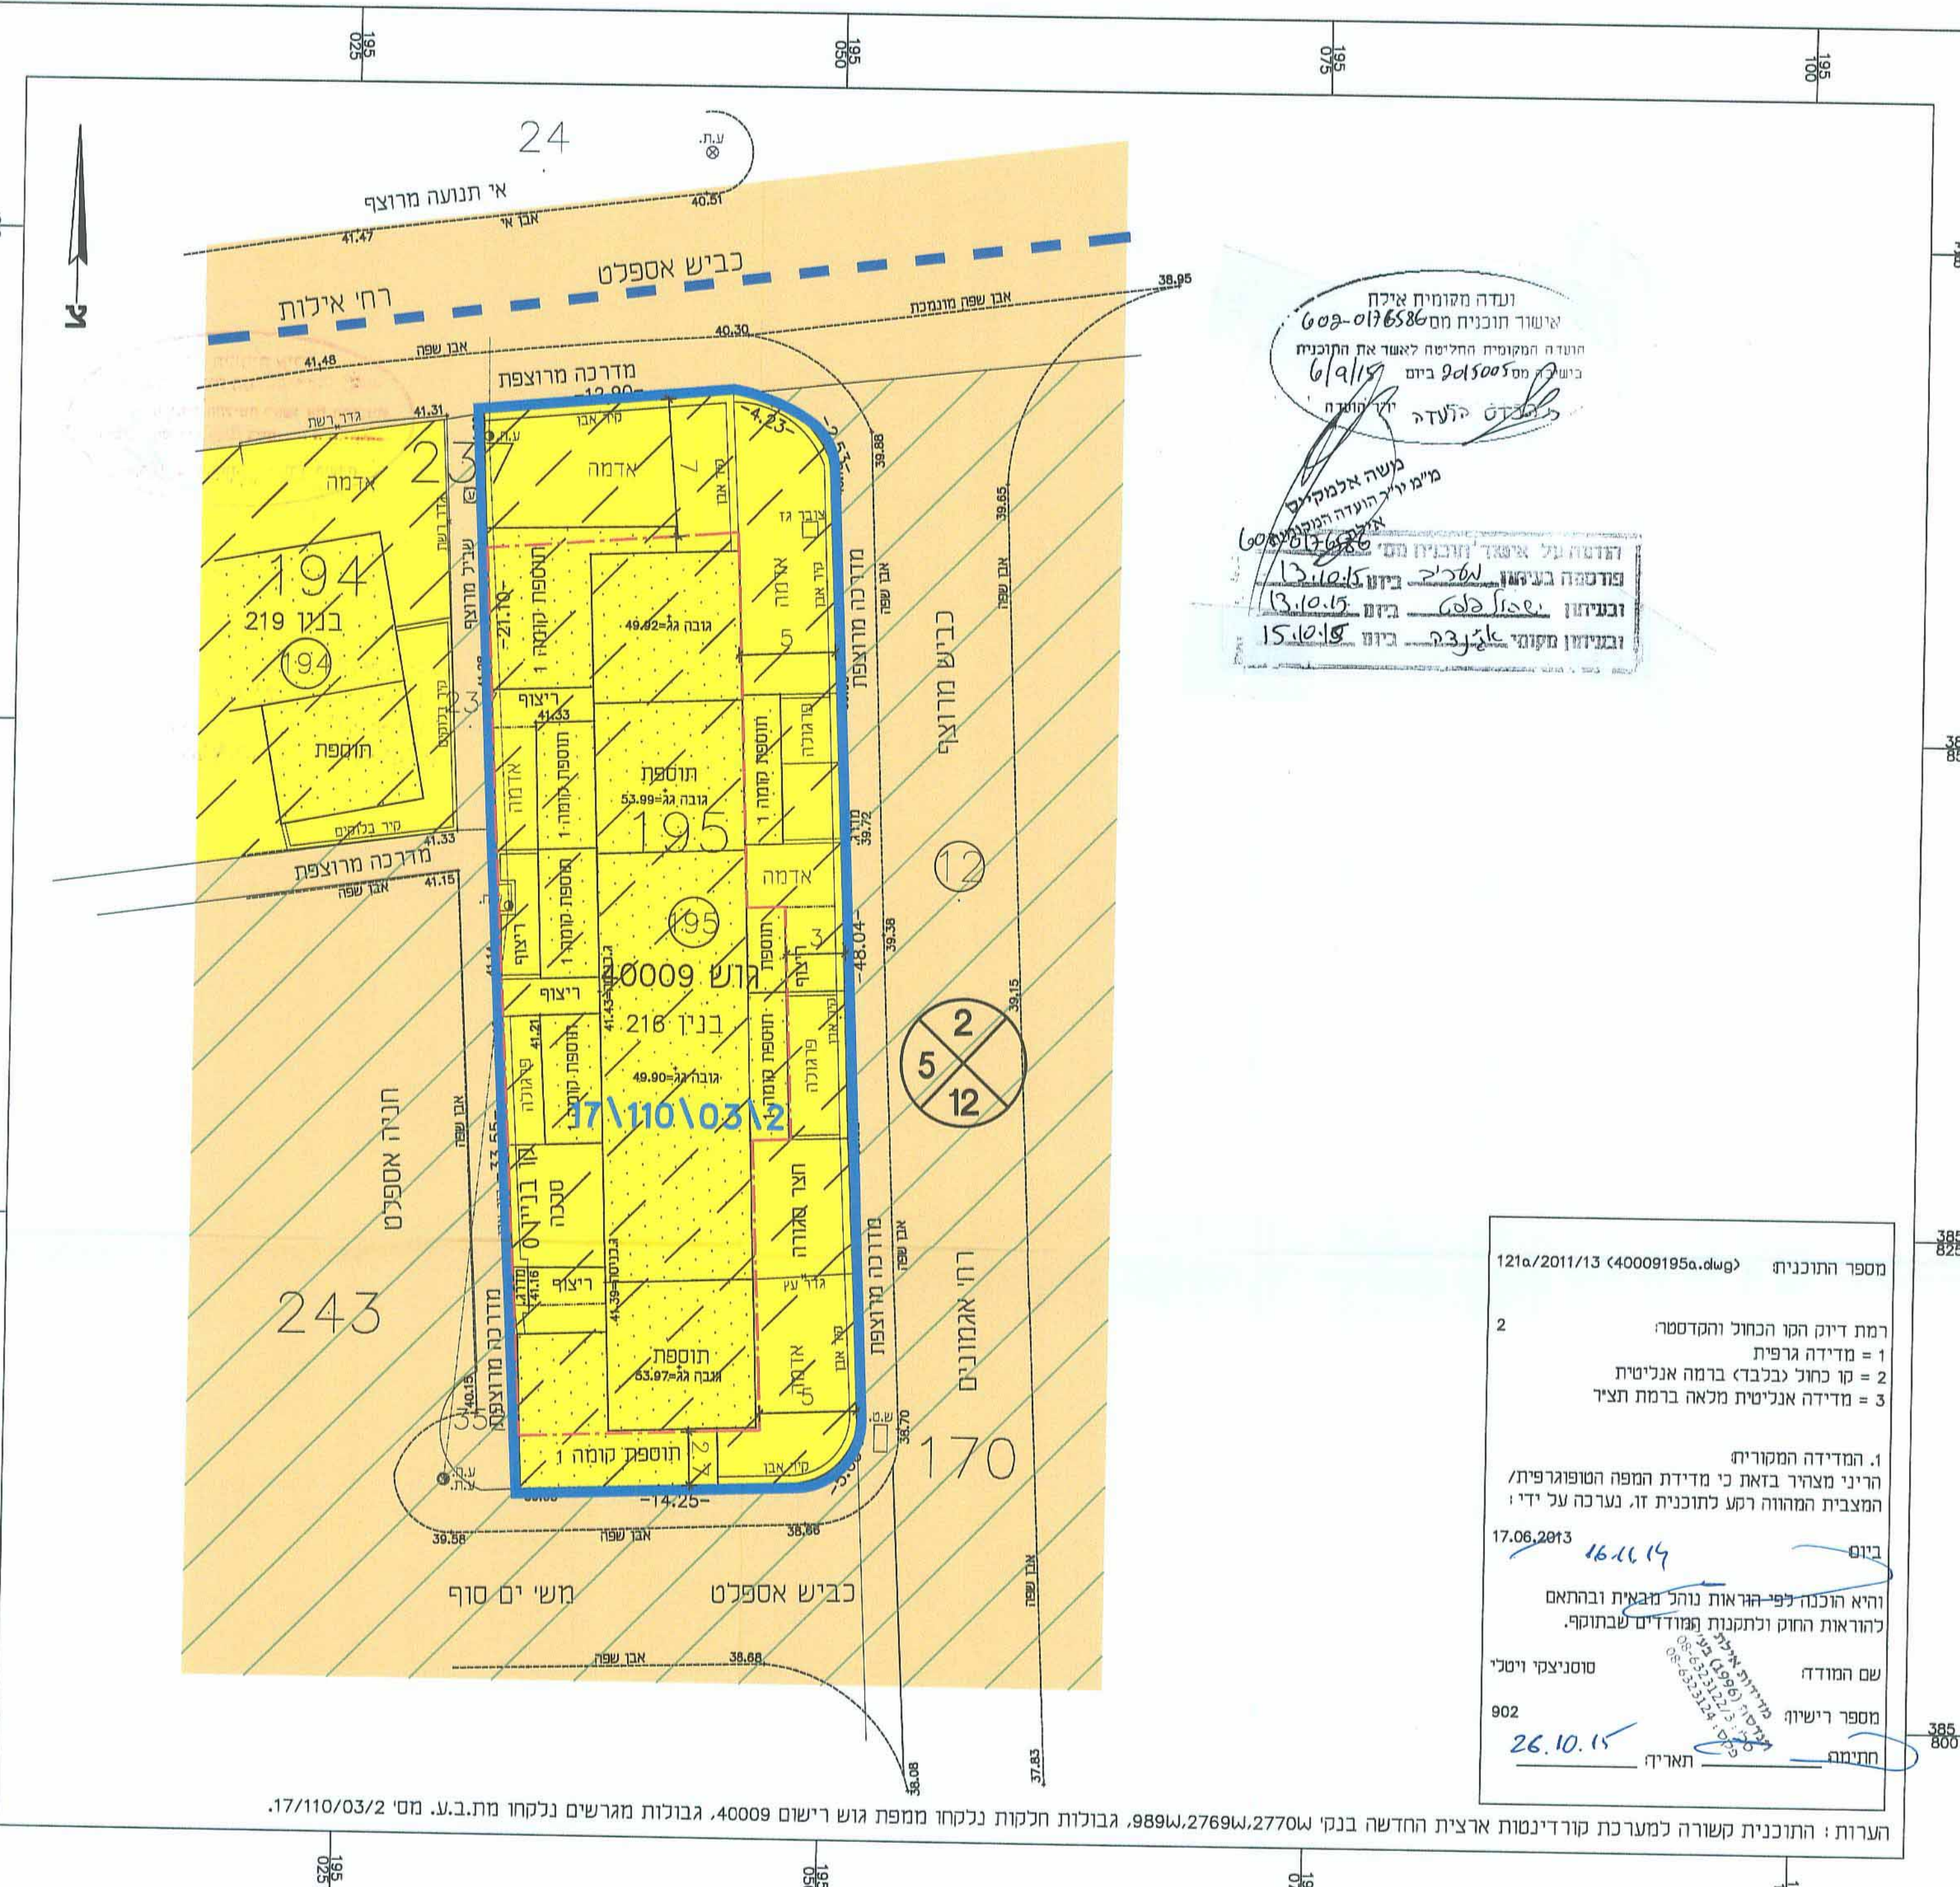

ועדה מקומית אילת
אישור תוכנית מס' 602-0176586
הועדה המקומית החליטה לאשר את התוכנית
ביום 29.10.2015
מ"מ יו"ר הועדה המקומית
משה אלמקיס
13.10.15
13.10.15
15.10.15

מספר התוכנית: 121a/2011/13 (40009195a.dwg)
2
רמת דיוק הקו הכחול והקדסטה:
1 = מדידה גרפית
2 = קו כחול (בלבד) ברמה אנליטית
3 = מדידה אנליטית מלאה ברמת תציר
1. המדידה המקורית
הריני מצויר בזאת כי מדידת המפה הטופוגרפית/
המצבית המהווה רקע לתוכנית זו, נערכה על ידי:
17.06.2013
16.10.15
והיא הוכנה לפי הוראות נוהל מבצית ובהתאם
להוראות החוק ולתקנות המודדים שבתוקף.
שם המודד: מוסניצקי ויטני
מספר רישיון: 902
26.10.15
תאריך:

הערות: התוכנית קשורה למערכת קורדינאטות ארצית החדשה בנקי 989W,2769W,2770W, גבולות חלקות נלקחו ממפת גוש רישום 40009, גבולות מגרשים נלקחו מת.ב.ע. מס' 17/110/03/2.