607-0229682-M

חוק התכנון והבנייה, התשכ"ה - 1965
תכנית מפורטת

מס' 607-0229682

מגורים ברח' יהודה הלוי
23/1 - דימונה

תשריט מצב מוצע		גיליון 1 מתוך 1
מחוז	דרום	
מרחב תכנון מקומי	דימונה	
רשות מקומית	דימונה	
ישוב	דימונה	
תכנית בסמכות	מקומית	
איחוד וחלוקה	ללא איחוד וחלוקה	
היתרים או הרשאות	תכנית שמכוחה ניתן להוציא היתרים או הרשאות	
מונה תדפיס התשריט	13	
מועד הפקה	16/12/2015	17:16
מהדורה	4	
שלב	מילוי תנאים להפקדה	
שטח התכנית	4.765 דונם	קנה מידה 1:500

שמות וחתימות*

מגיש תכנית	ליאת אורי תאגיד:	חתימה:
עורך ראשי	יהודה חורחה ליכט תאגיד:	חתימה:

יהודה ליכט, אדריכל
רישיון מס' 38691

בעלי ענין בקרקע*

בבעלות מדינה	תאגיד: מינהל מקרקעי ישראל	חתימה:
חוכר	ליאת אורי תאגיד:	חתימה:

טבלת גושים וחלקות*

מספר גוש	חלק/ כל הגוש	מספרי חלקות בשלמותן	מספרי חלקות בחלקיותן
39526	חלק	15	30-31

* כמפורט בהוראות / הודעה

תרשים התמצאות 1:3000

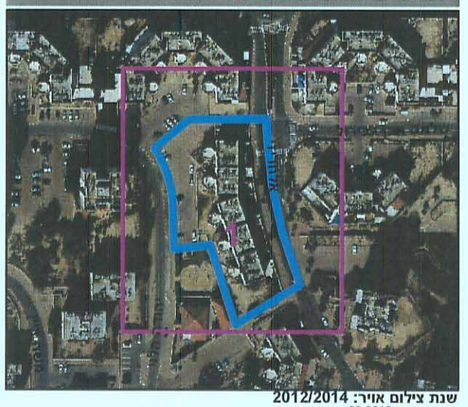

שנת צילום אויר: 2012/2014
גרסת מערכת 02.2012

מקרא

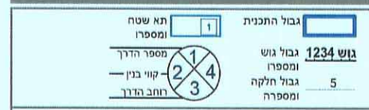

- דרך מאושרת
- שטח ציבורי פתוח
- מגורים ג
- הנחיות מיוחדות
- קו-בנין
- קו עזר2
- מידות

ועדה מקומית דימונה
אישור תכנית מס' 607-0229682
הועדה המקומית החליטה לאשר את התכנית
בישיבה מס' 34 ביום 15.4.16
יו"ר הועדה

אישורים

הריני מצהיר בזאת כי המפה הטופוגרפית/המצבית המהווה רקע לתכנית זו, נערכה על ידי ביום 23.05.14 והיא הוכנה לפי הוראות נוהל מבא"ת ובהתאם להוראות החוק ולתקנות המודדים שבתוקף. דיוק הקו הכחול והקדסטר: מדידה גרפית

גולן אזוט	1331
שם המודד	מספר רשיון
א.א.ג. אגלט בע"מ	6/5/16
חתימה	תאריך
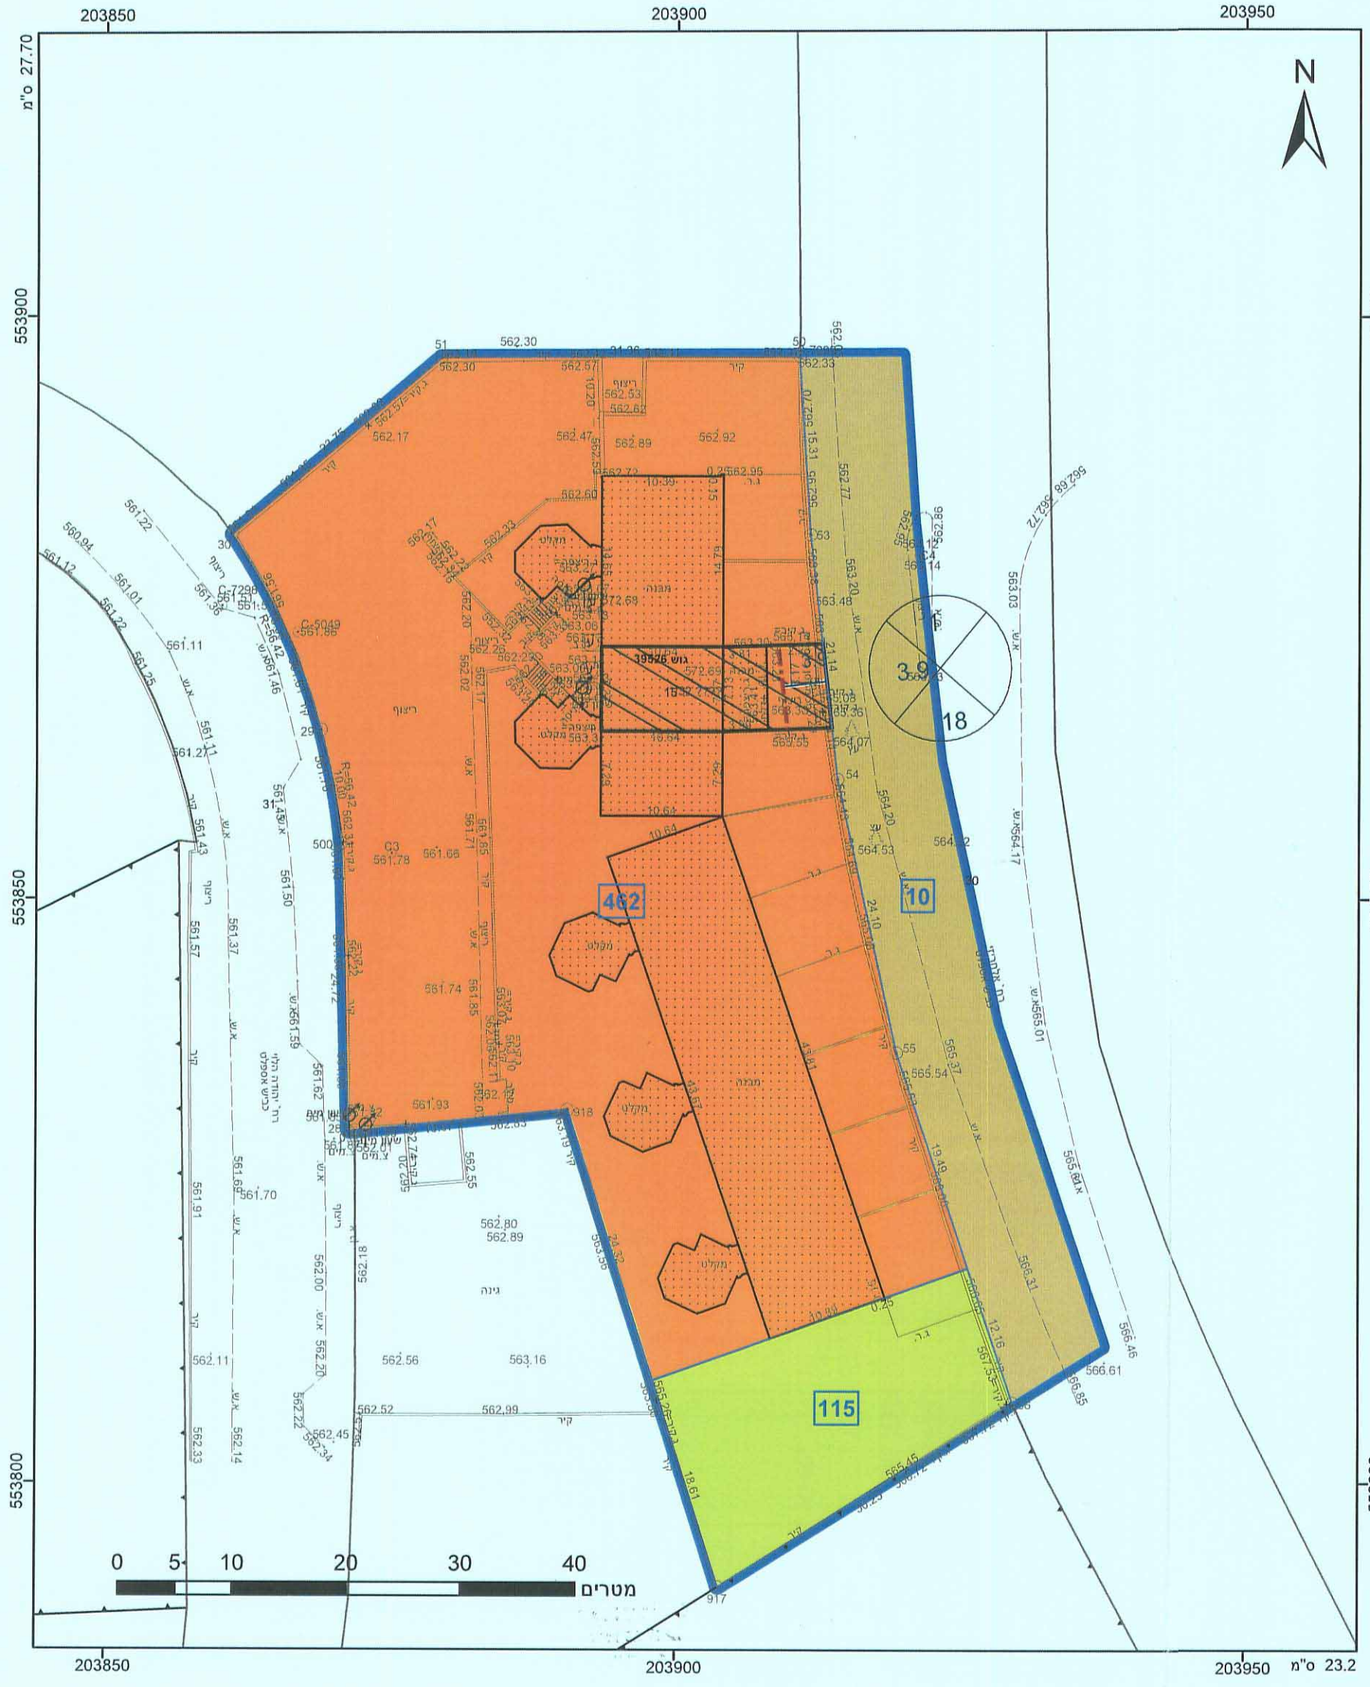
8 05. 2016